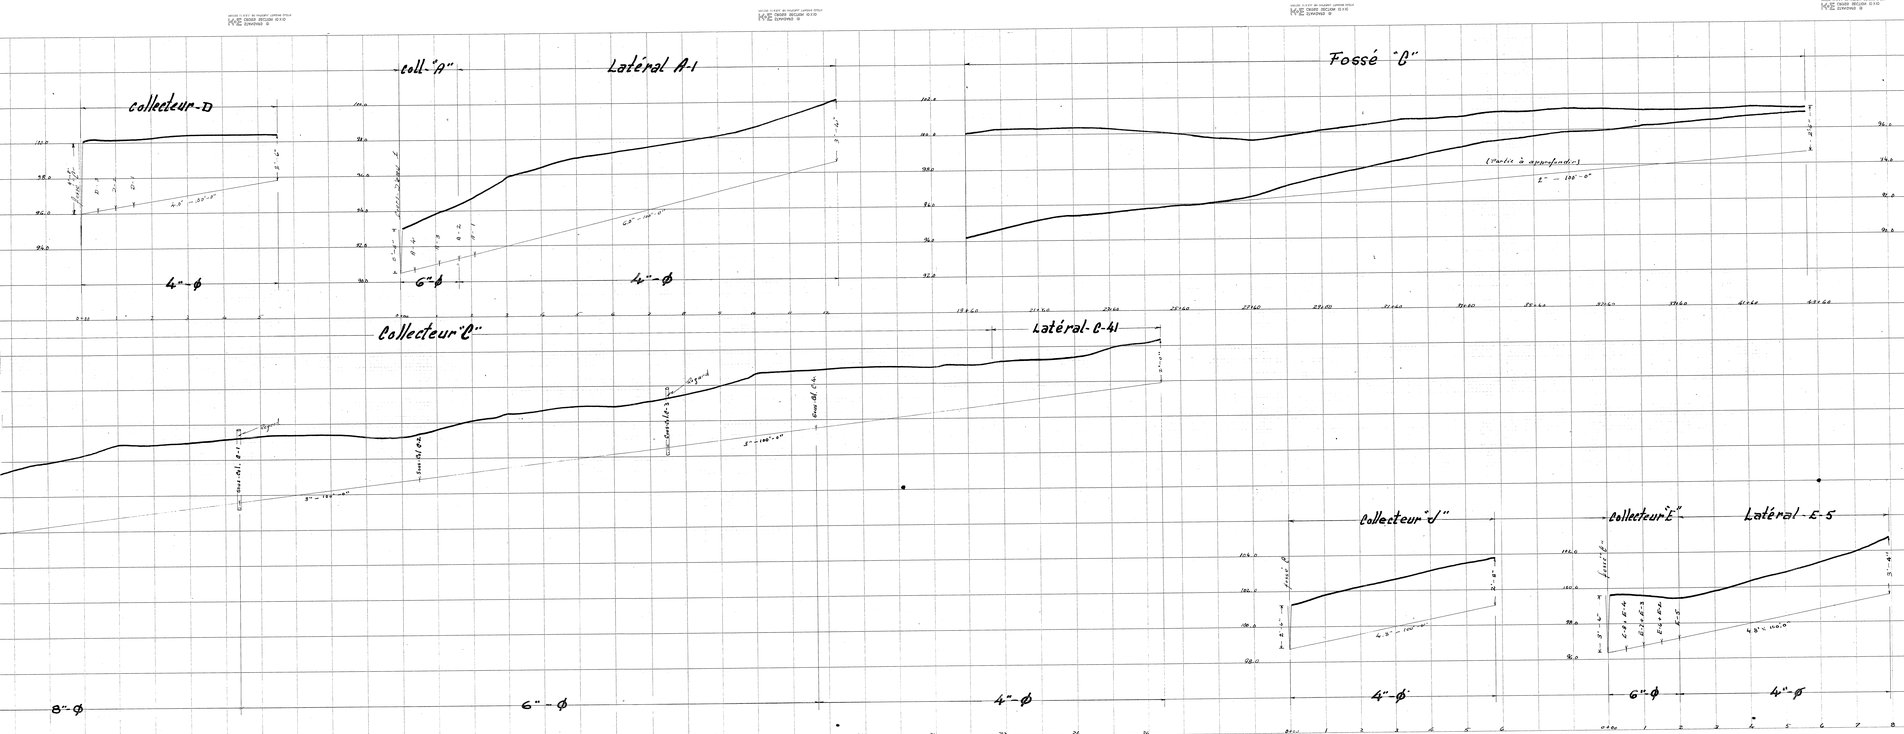

Désignation		Drains requis 8"	6"	4"	Drains installés 8"	6"	4"
Collecteur	A		165'	42.10'			
"	B	1,110'	4,965'	2,005'			
"	C	1,060'	3,820'	12,40'			
"	D			1,640'			
"	E		1,00'	4,205'			
"	F			285'			
"	H			990'			
"	J			2,120'			
"	K			2,525'			
"	L			2,538'			
"	M			1,320'			
"	N			1,140'			
Latéral	P			1,285'			
"	Q			1,155'			
Total		2,150'	9,150'	69,446'			
Grand total		75,546'					

Profondeur minimum des drains = 30"
Demande du: 24 juin 1966

LEGENDE

Ligne de radier	
Ch. Fosse - niveau	
N.M. (point de repère)	▲
Drains perpétuels	
Drains réfectoire	

échelles : verticale 1" = 100'-0"
horiz. 1" = 2'-0"

Plan 1" = 100'-0"

RÉFÉRENCE

DIVISION de L'HYDRAULIQUE AGRICOLE	Ministère de L'AGRICULTURE et de la COLONISATION — PROVINCE DE QUÉBEC

12-839-8888 DRAINAGE SOUTERRAIN

FERME **OVIDE NADEAU**

MUNICIPALITE DE LA PAROISSE DE ST-JEAN-CHRISOSTOME
COMTÉ DE LÉVIS
DISTRICT ÉLECTORAL DE LÉVIS

RELEVÉ PAR R. Benjamin PRÉPARÉ PAR A. Benjamin
DESSIN PAR G. Hétellier REVISÉ PAR [illegible]

PLAN No: S-5730 FEUILLE 1 DE 1

APPROUVÉ PAR [illegible] chef de district ...
QUÉBEC LE 23 SEPTEMBRE 1967

RÉFÉRENCE

DSINE NADEAU OVIDE