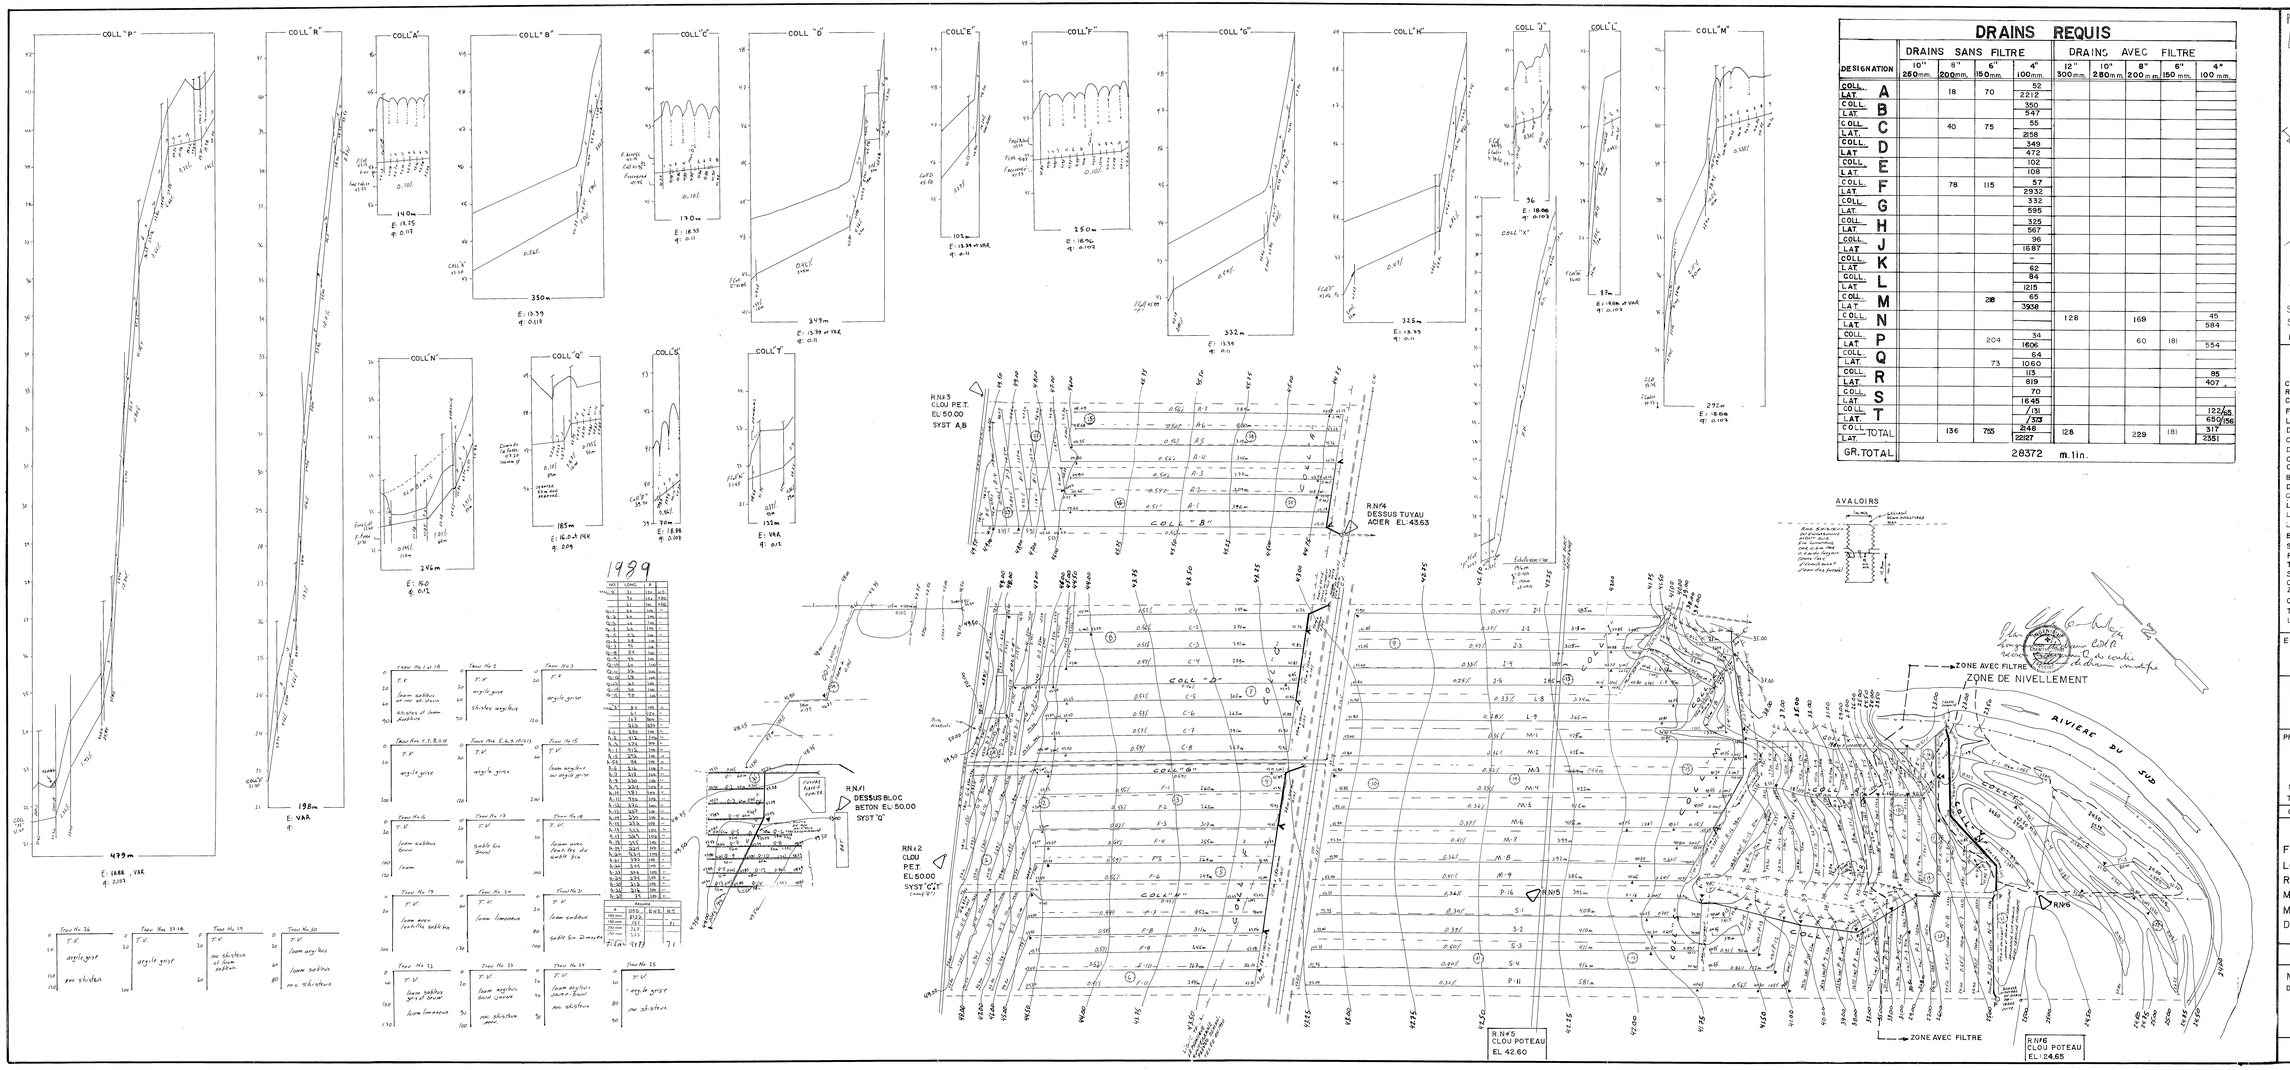

DRAINS REQUIS

DESIGNATION		DRAINS SANS FILTRE 10" 250mm.	8" 200mm.	6" 150mm.	4" 100mm.	DRAINS AVEC FILTRE 12" 300mm.	10" 250mm.	8" 200mm.	6" 150mm.	4" 100mm.
COLL.	A		18	70	52					
LAT.					2212					
COLL.	B				350					
LAT.					547					
COLL.	C		40	75	55					
LAT.					258					
COLL.	D				349					
LAT.					472					
COLL.	E				102					
LAT.					108					
COLL.	F		78	115	57					
LAT.					2932					
COLL.	G				332					
LAT.					595					
COLL.	H				325					
LAT.					567					
COLL.	J				96					
LAT.					1687					
COLL.	K				–					
LAT.					62					
COLL.	L				84					
LAT.					1215					
COLL.	M			28	65					
LAT.					3938					
COLL.	N					128		169		45
LAT.										584
COLL.	P			204	34					
LAT.					1606			60	181	554
COLL.	Q				64					
LAT.				73	1060					
COLL.	R				115					85
LAT.					819					407
COLL.	S				70					
LAT.					1645					
COLL.	T				/31					122/65
LAT.					/513					650/156
COLL. TOTAL			136	755	2148	128		229	181	317
LAT.					22127					2351
GR. TOTAL		28372 m.lin.								

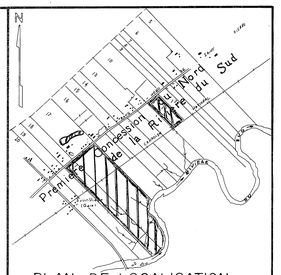

PLAN DE LOCALISATION

	HECTARES	ACRES	ARPENTS
SUPERFICIE ETUDIEE	53.8	133.4	160.3
SUPERFICIE TOTALE	55.8	137.9	163.1

ECHELLE : 1 / 20000 REFERENCE : 21 L15 200 0202

LEGENDE

Chemin de fer
Repère de nivellement — RN
Cours deau existant, projeté
Fosse existant ; projeté
Lac, marecage, etang, graviere — LAC
Drainage souterrain existant
Conduit souterrain existant
Drain existant, projeté
Changement de pente
Changement de diametre
Bouche de décharge
Diametre des drains 100, 150, 200, 250 mm
Cloture
Ligne téléphonique aérienne, souterraine
Ligne de transmission
Ligne electrique aérienne, souterraine
Barrage, rapide, chute — BAR
Station de pompage — SP
Regard, puisard — Ro Po
Trou de sondage
Superficie totale ; drainage interne suffisant — 0.1.5
Courbe de niveau — 50
Zone boisée, arbre isolé
Coulée
Tas de roches de surface — R.S.
Limites de zones

ECHELLE DU PLAN 1:2000 — 0 50m

ECHELLE DES PROFILS 1:50 VERT — 0 5 10; 1:5000 HORIZ. — 0 100m

CHRISTIAN DROLET ing.
CONSULTANT
CHARNY TEL: (418) 832-4303

PROJET POUR LE COMPTE DE:
CLAUDE FISET
8IE RANG DU NORD
ST-PIERRE DE MONTMAGNY
GOR 4B0
NO. PROD. AGR. FISC 2804 2313
TEL.: (418) 248-1564

LE 31 / 10 / 1988

CONCU PAR: C. DROLET ing VERIFIE PAR: C. DROLET ing.

DRAINAGE SOUTERRAIN

FERME FISCOLAIT INC.
LOT(S) 12 17 18 [redacted]
RANG PR. CONC. NORD DE LA RIV. DU SUD
MUNICIPALITÉ ST-PIERRE DE MONTMAGNY
M.R.C. MONTMAGNY
DISTRICT ELECTORAL MONTMAGNY

PLAN NO: S-10137 | FEUILLE 1 DE 1

M.A.P.A.Q (HYDRAULIQUE)
DEPOSE LE: 90-11-01

ACCEPTÉ