DESIGNATION	DRAINS REQUIS 8"	6"	4"	DRAINS INSTALLES 8"	6"	4"
Collecteur A			1,200'			
B			1,300'			
C			530'			
D			975'			
E			1010'			
Total			4,355'			
Grand total	5,015'					

Profondeur minimum des drains = 30"
demande du 19 février 1968

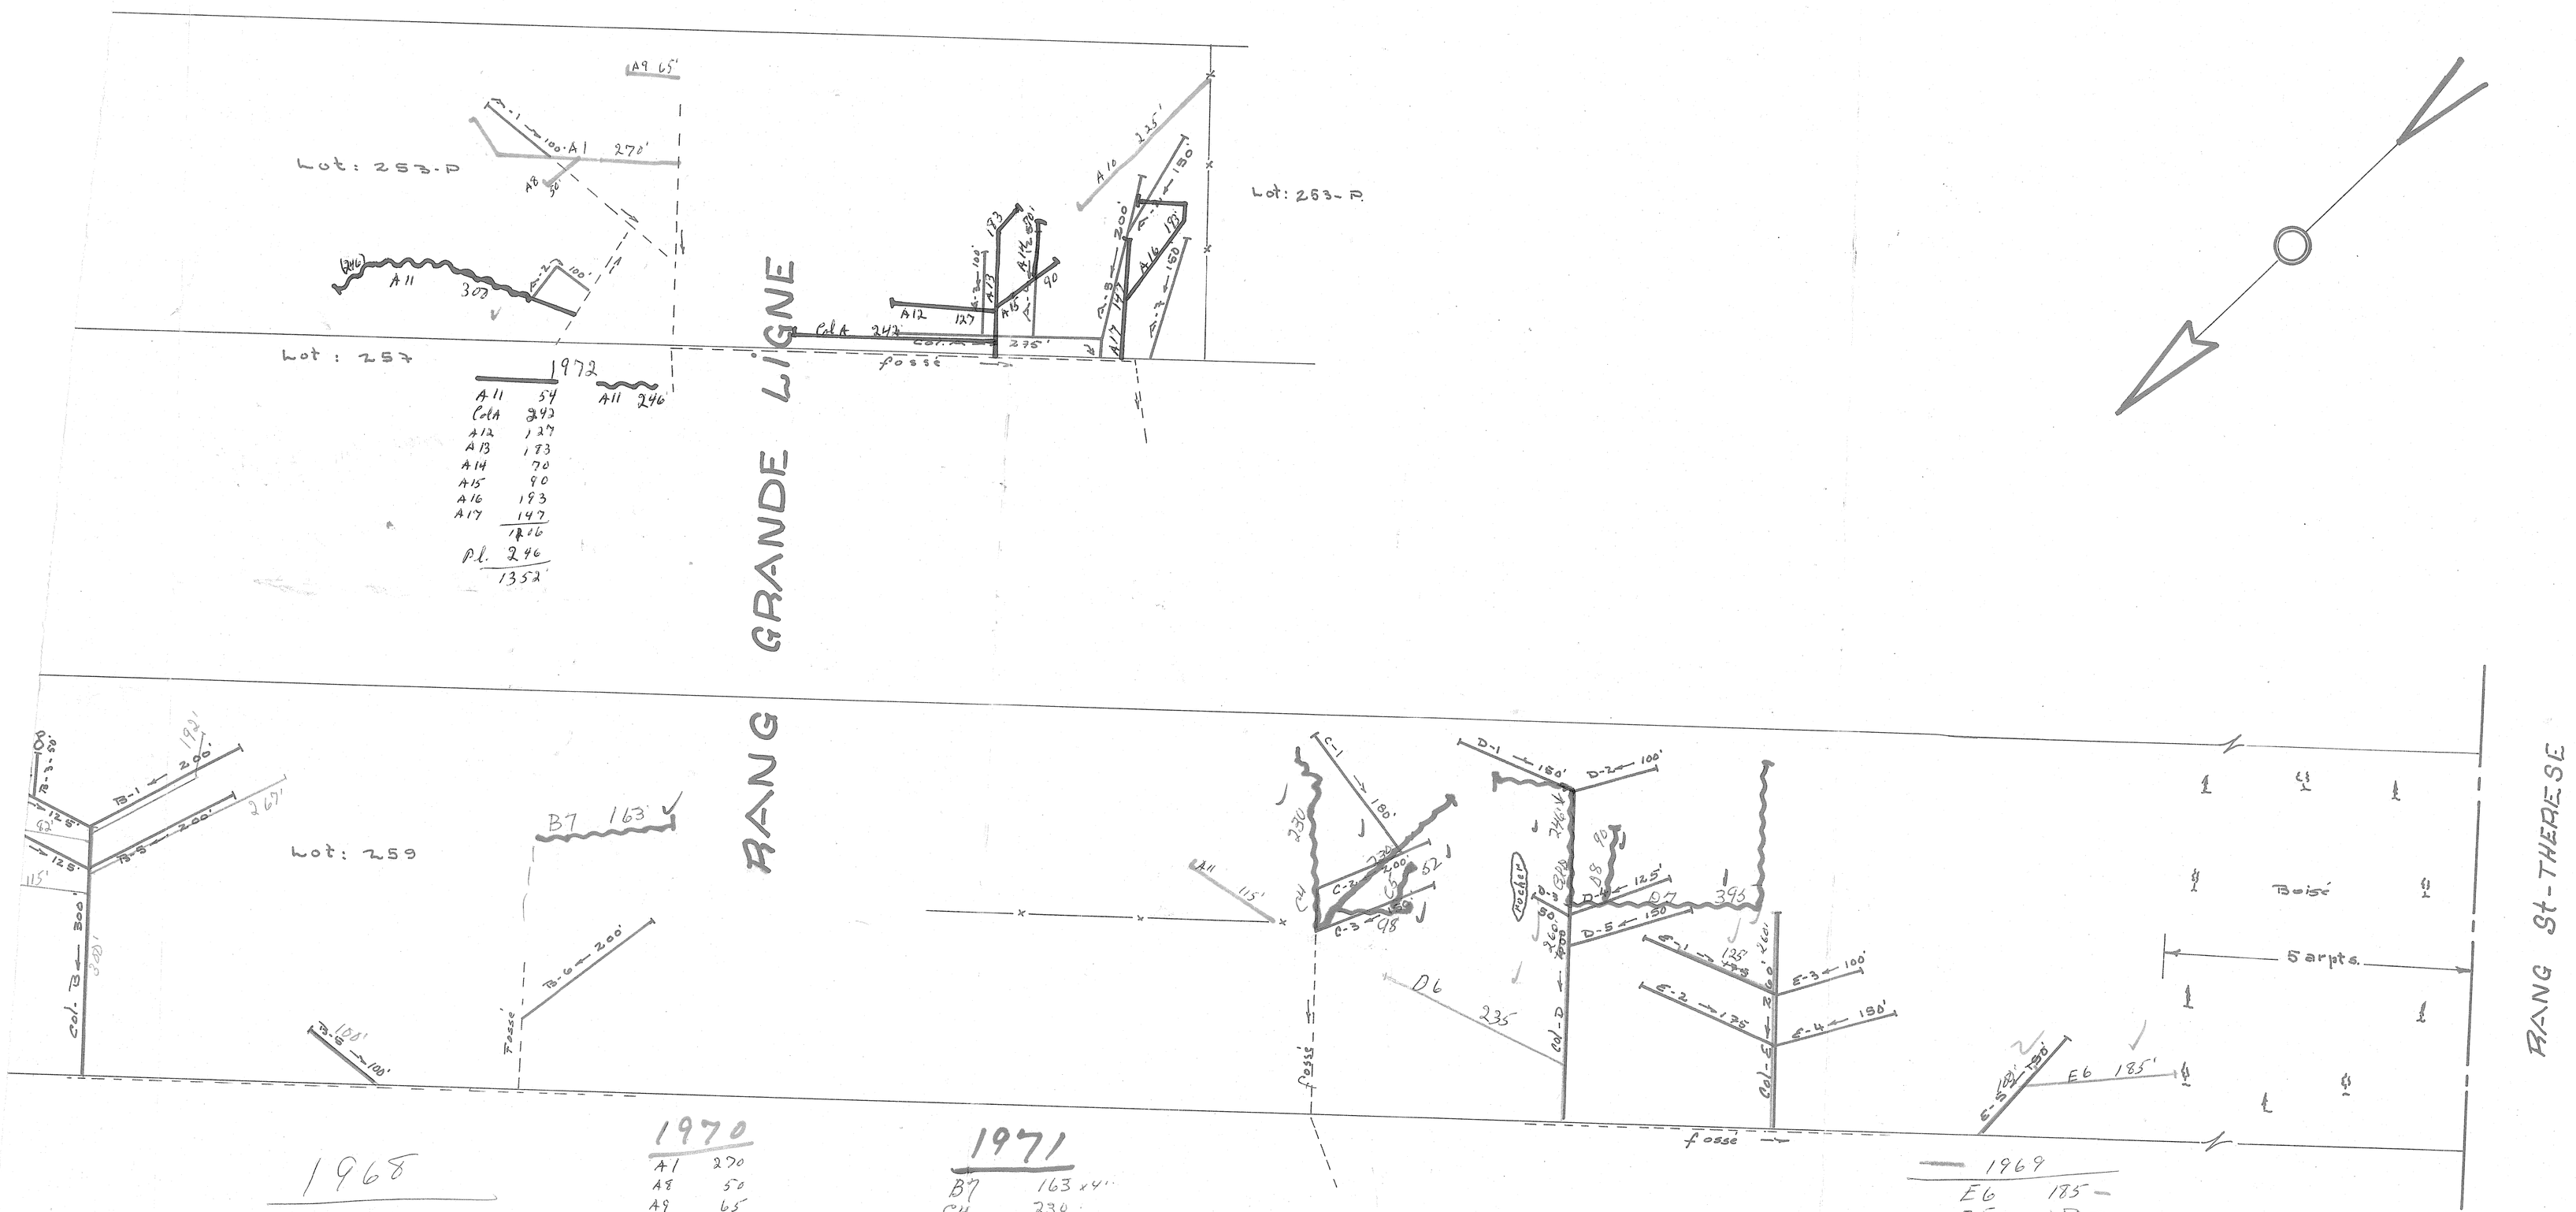

LEGENDE

Route et chemin		c.D. fossé	
puisard		clôture	—x—
drains projetés		drains existants	

Echelle 1" = 100'-0"

HYDRAULIQUE AGRICOLE

Ministère de L'AGRICULTURE et de la COLONISATION

PROVINCE DE QUEBEC

Normand Ruel

DRAINAGE SOUTERRAIN

FERME HENRI TANGUAY

MUNICIPALITE DE LA PAROISSE DE STE-HENEDINE

COMTE DE DORCHESTER

DISTRICT ELECTORAL DE DORCHESTER

RELEVE PAR H. Verret — PREPARE PAR H. Verret

DESSIN PAR A. Allaire — REVISE PAR Hilda Auger ing.

PLAN No S-7023 | FEUILLE 1 DE 1

APPROUVÉ PAR J. Bélanger, ing. du district No 2

QUEBEC LE 9 AOUT 1968

26040 RUEL NORMAND -1-