MUNICIPALITÉ DE LA PAROISSE DE ST-HÉNÉDINE

RANG ST - FRANÇOIS

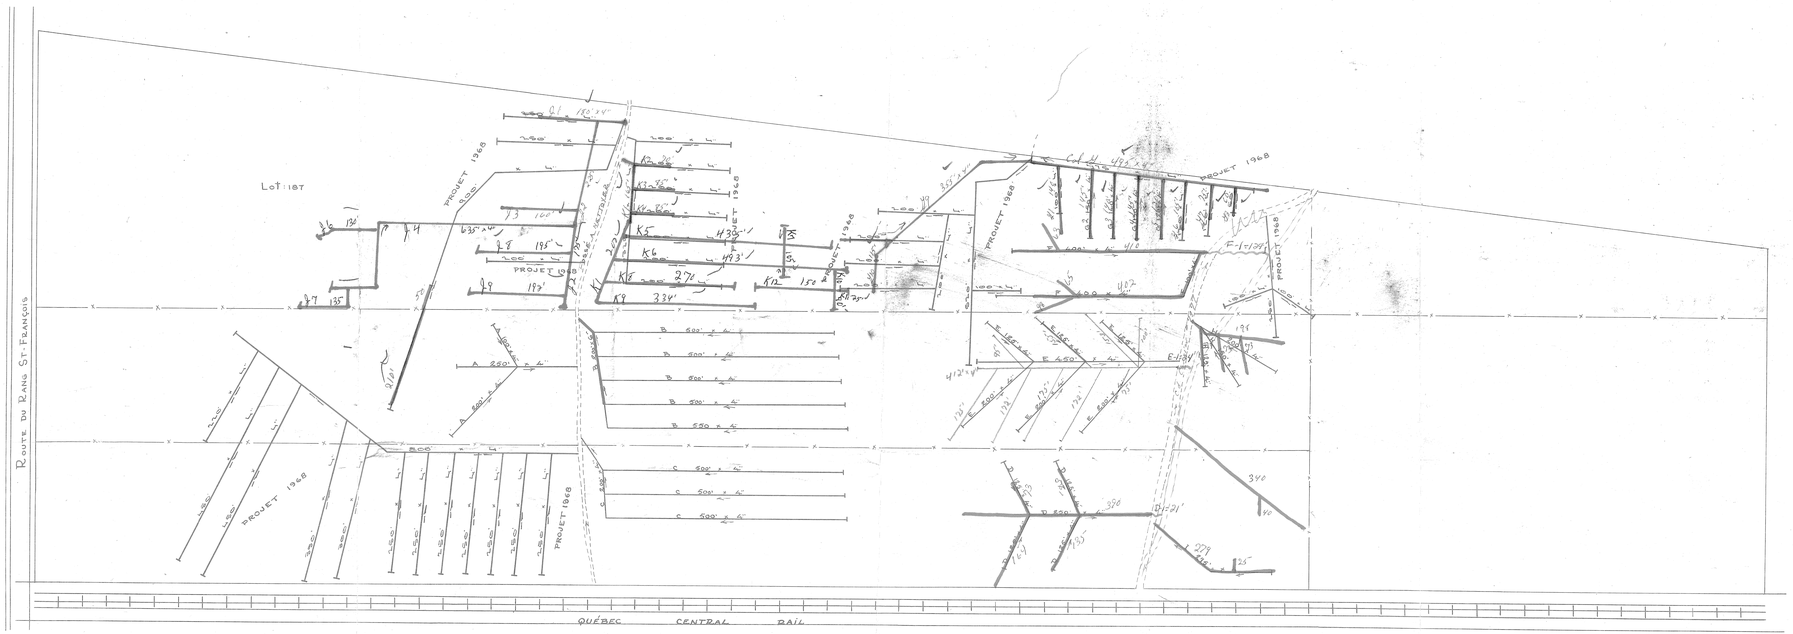

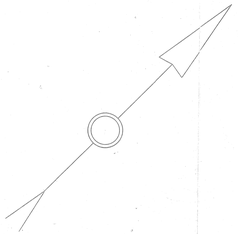

1971	
L2	125'
L4	63'
L6	130'
L7	135'
L8	195'
L9	172'
K1	200'
K5	435'
K6	493'
K7	145'
K8	270'
K9	334'
K10	70'
K11	25'
K12	150'
Tot	3564'

1968	
Ent. L	495
L1	140
L2	145
L3	140
L4	145
L5	120
L6	105
L7	75
L8	60
L9	355
L10	115
L11	190
L12	225
L13	160
K1	165
K2	70
K3	75
K4	85
	2865'

1968

4" — 210'

Profondeur	95'
4 Pc.	172'
	173'
	172'
Relevé par	175'
R. Bellavance	412'
	95'
14/11/68	153'
	153'
Ent: Pierre Bonneville	102'
Ste. Hénédine	1884 Pc. lin

DRAINS PROJETÉS EN 1968

10,580' = L

TOTAL 10,580'

1977

D-1 = 31'
E-1 = 124'
F-1 = 19'
174'

1967
414
63
412
65
97
198
73
73
77
372
44
239
34'
324
135
164
103
95
3099

DESIGNATION		DRAINS REQUIS 6"	DRAINS REQUIS 4"	DRAINS INSTAL. 6"	DRAINS INSTAL. 4"
COLLECTEURS	A		550		
"	B	200'	2550'		
"	C		1700'		
"	D		750'		
"	E		1425'		
"	F		900'		
"	G		710		
"	H		475'		
"	I		275'		
TOTAL		200'	9335'		
GRAND TOTAL		9535'			

10580
9535
2011'

PROFONDEUR MINIMUM DES DRAINS : 30"
DEMANDE DU 6 OCTOBRE 1965

LÉGENDE

CHANGEMENT DE PENTE	▲
B.M. (Point de repère)	▲
REGARDS DUIGADS	
LIGNE DE COTEAU	
C.D. FOSSE	
DRAIN PROJETÉ	
" EXISTANT	
LIGNE DE CONTOUR	40
CLÔTURE	X

Echelle: 1" = 100'

Division de L'HYDRAULIQUE AGRICOLE

Ministère de L'AGRICULTURE et de la COLONISATION

PROVINCE DE QUÉBEC

DRAINAGE SOUTERRAIN

FERME **LORENZO TURMEL**

MUNICIPALITÉ DE LA PAROISSE DE ST-HÉNÉDINE
COMTÉ DE DORCHESTER
DISTRICT ÉLECTORAL DE DORCHESTER

RELEVÉ PAR: N. LAPLANTE et PP — PRÉPARÉ PAR: N. LAPLANTE

TRACÉ PAR: P. MERCIER — REVISÉ PAR: Michel Lavoie ing.

PLAN NoS-5338 | FEUILLE 1 DE 1

APPROUVÉ PAR: J. Bédard — CHEF DU DISTRICT No 2

QUÉBEC LE 14 MAI 1968

REVISION LE 13-5-1968 — Lavoie ing.

26040 TURMEL LORENZO

2238-