


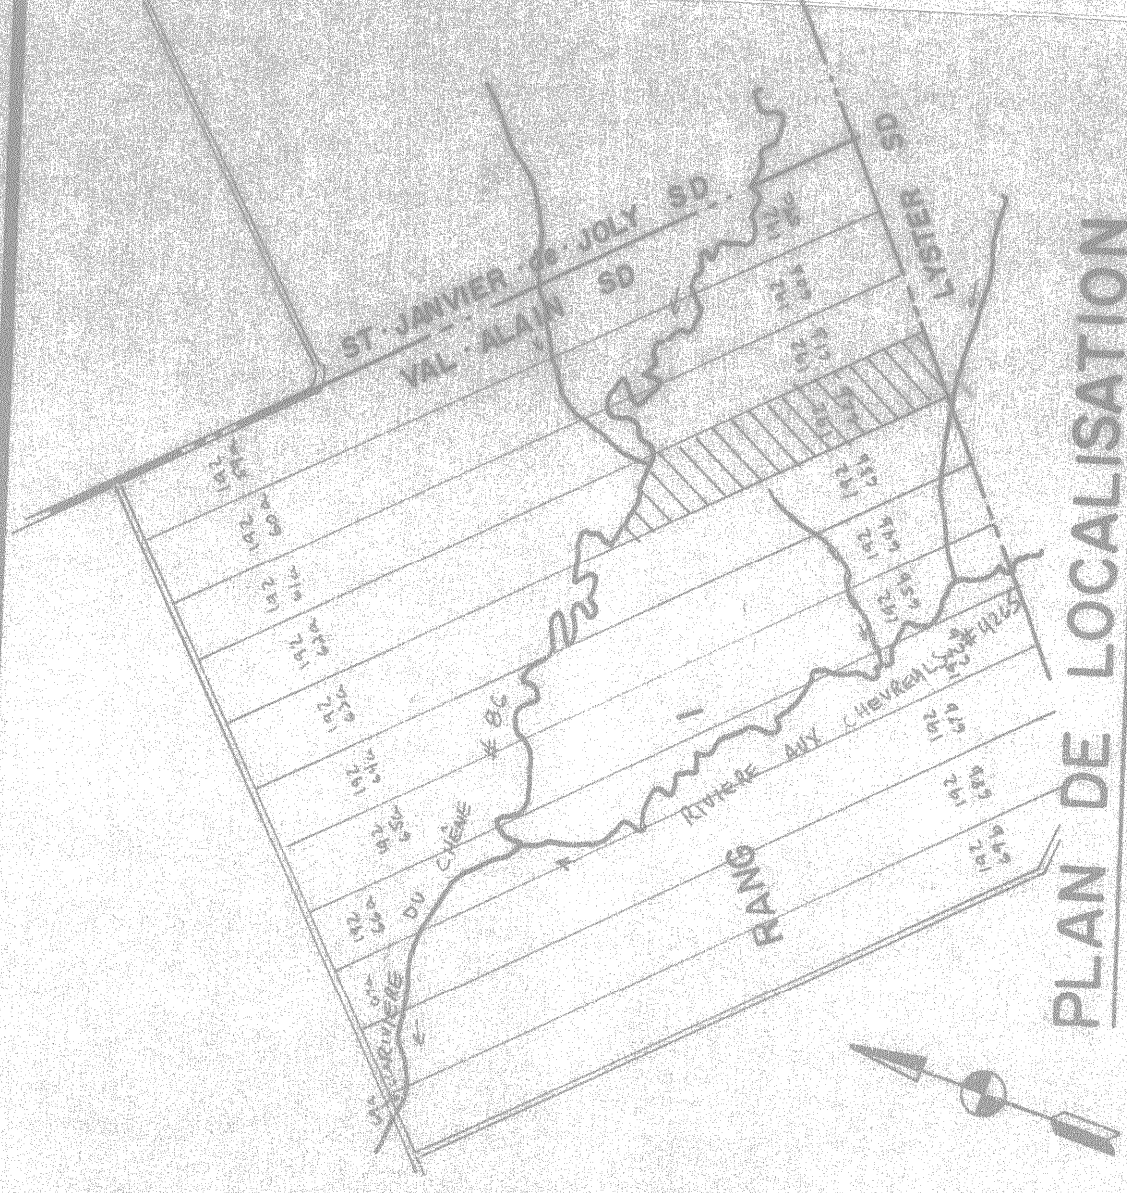

PLAN DE LOCALISATION

SUPERFICIE DRAINÉE 15.39 Hectares
SUPERFICIE TOTALE ETUDIÉE 15.39 Hectares
ECHELLE 1/20,000 REFERENCE: 21-L-05/200-0903

LEGENDE

- Chemin de fer
- Repère de nivellement
- Rivière, cours d'eau existant projeté
- Fossé existant projeté
- Lot, morçages, éfong, gravière
- Drainage souterrain existant
- Conduit souterrain existant
- Drains existants, projetés
- Changement de pente
- Bouche de décharge
- Diamètre des drains 100, 150, 200, 250, mm
- Côture
- Ligne téléphonique aérienne, souterraine
- Ligne de transmission
- Ligne d'énergie électrique aérienne, souterraine
- Rapide, barrage, chute
- Station de pompage
- Regard, puits
- Trou de sondage
- Superficie étudiée, drainage interne suffisant
- Courbe de niveau
- Zone boisée, buisson, arbre isolé
- Coulée
- Tas de roches en surface, enterrées
- Limites de zones

ECHELLE DU PLAN
1:2000 0m 50m 100m
ECHELLE DES PROFILS
1:50 Vert. 0m 2m 4m
1:5000 Horiz. 0m 100m 200m

LOGEDRAIN INC.
TEL: (514) 347-8377
1156 ROUTE 135 C.P. 147 IBERVILLE J2X 4J5
PROJET PRÉPARÉ POUR LE COMPTE DE
MARCEL ST-LAURENT
1^{er} RANG
VAL-ALAIN (LOTBINIERE) 905 3HO
NO. PROD. AGR.: 02 2818 086 6
TEL.: (418) 744-3501
REVUE PAR M. BECHARD CONC. PAR M. ROY ET M. GAGNON PAR M. POT ING. INC.
LE 30-01-1984

DRAINAGE SOUTERRAIN

FERME MARCEL ST-LAURENT
LOT(S) 192-62 b
RANG 1
MUNICIPALITÉ VAL-ALAIN SD
COMTE MUNICIPAL LOTBINIERE
DISTRICT ELECTORAL LOTBINIERE

PLAN No. S-2818-086



FEUILLE 1 DE 1

MINISTÈRE DE L'AGRICULTURE DU QUÉBEC
SERVICE DE L'HYDRAULIQUE AGRICOLE

DEPOSE LE 17 MAI 1984

DESIGNATION	PLASTIQUES				TOTAL	GR TOTAL
	12 300mm	8 250mm	6 200mm	4 150mm		
A						
B						
C						
D						
E						
F						
G						
H						
J						
K						
L						
M						
121						
7696						

q = 0.14 m³/m.l.

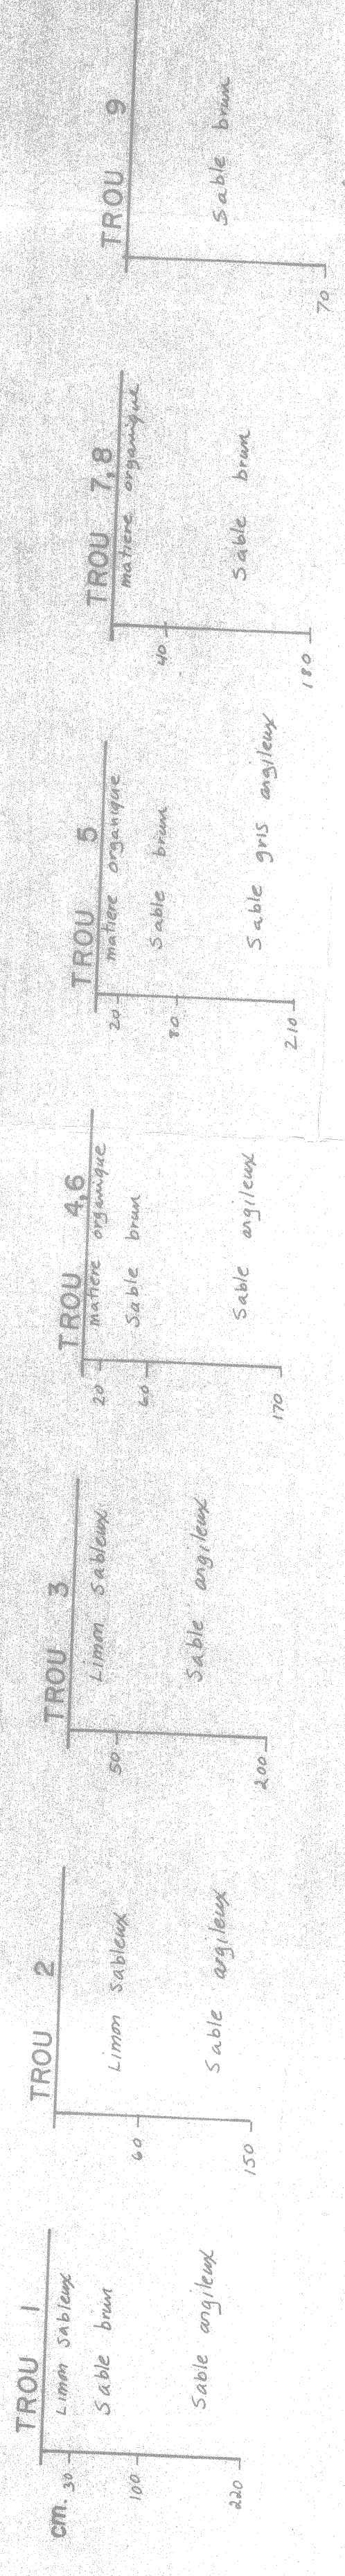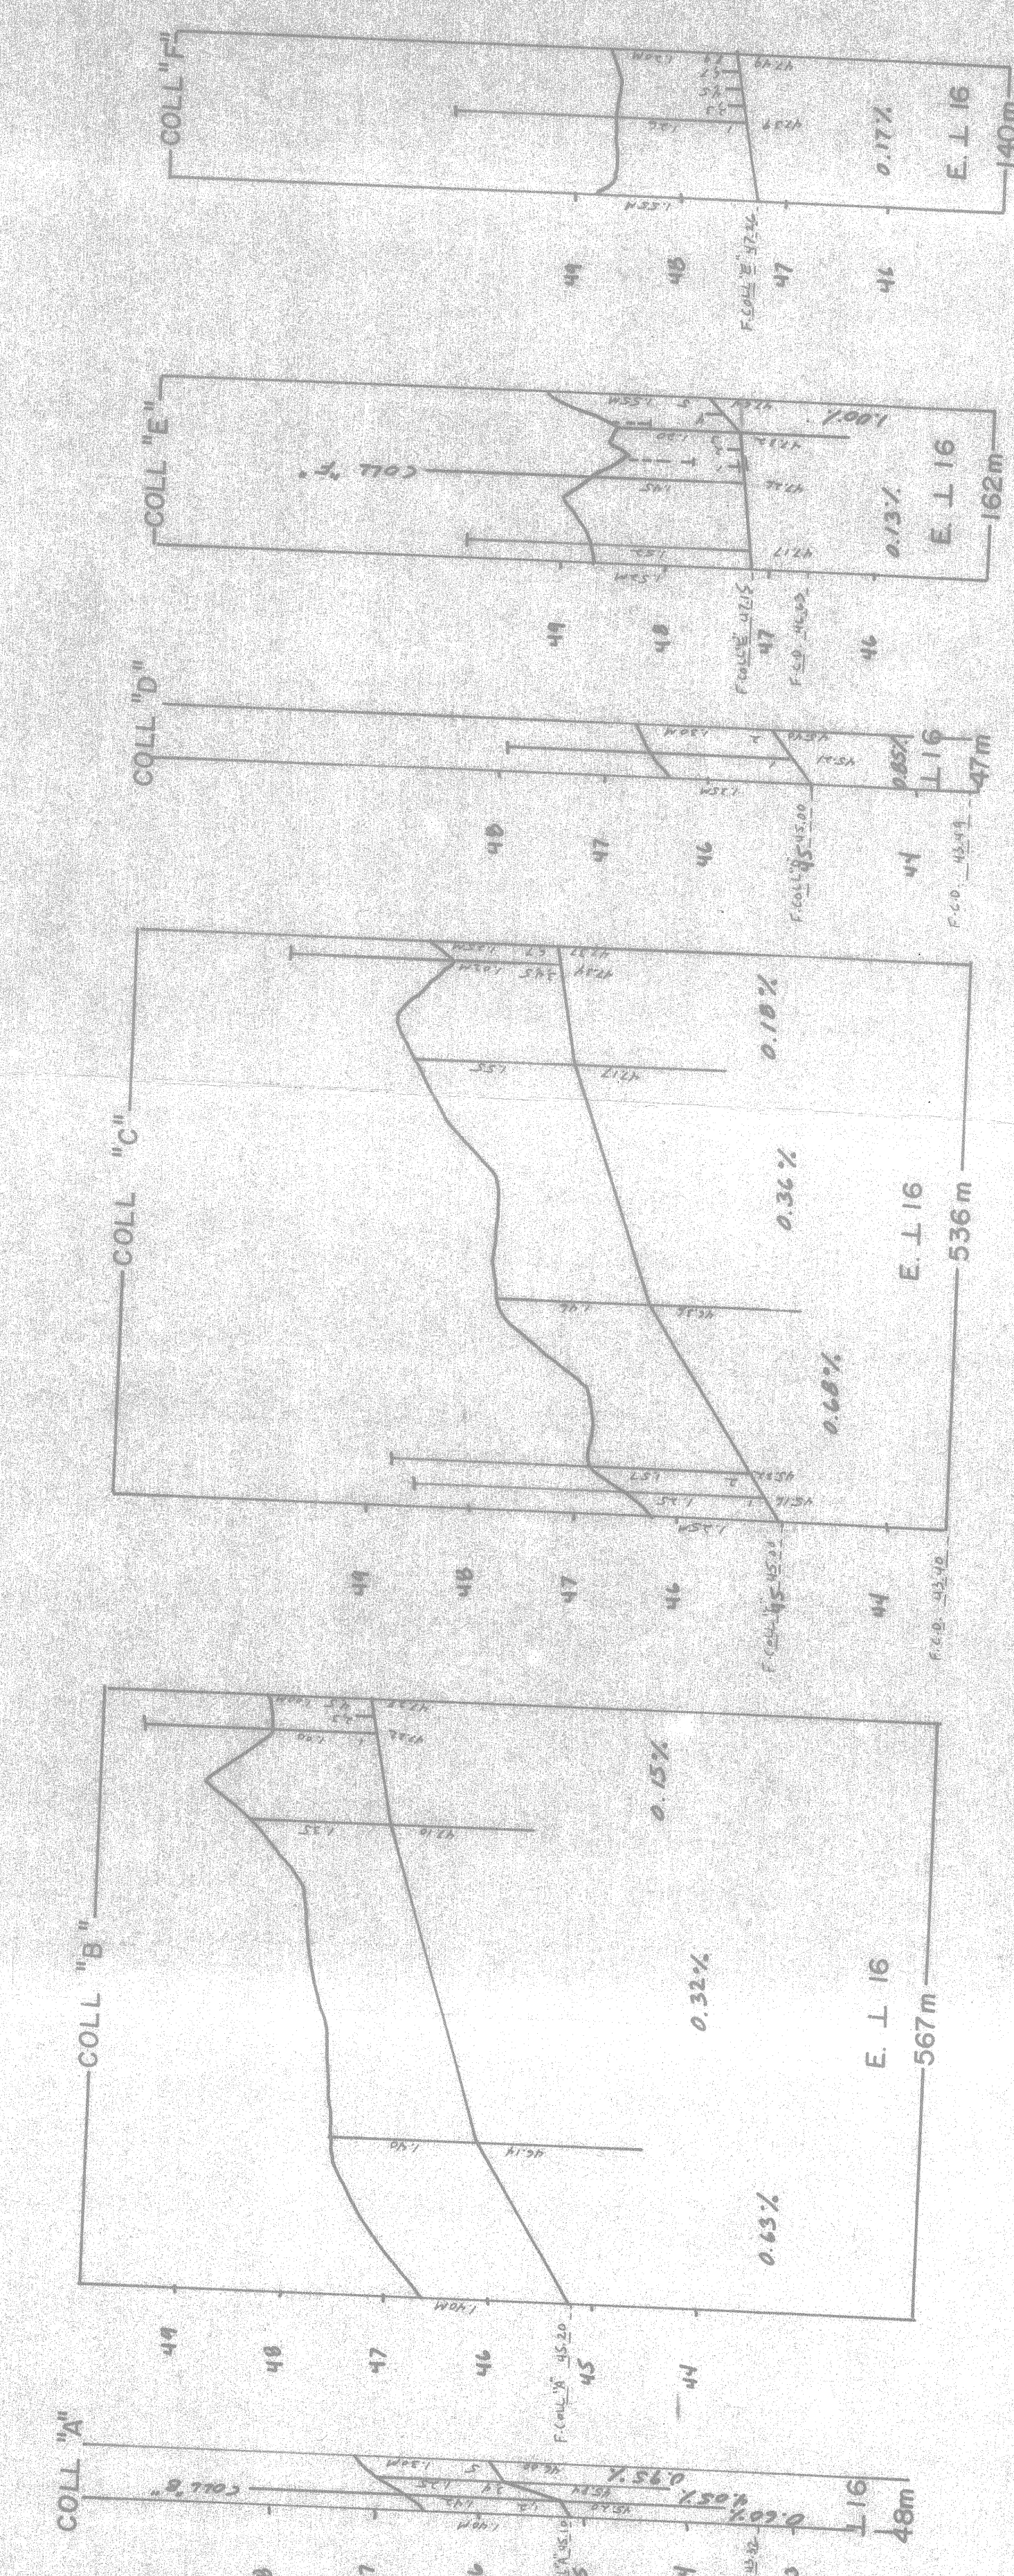

DRAINS ENROBÉS D'UN MATERIEL FILTRANT REQUIS

