

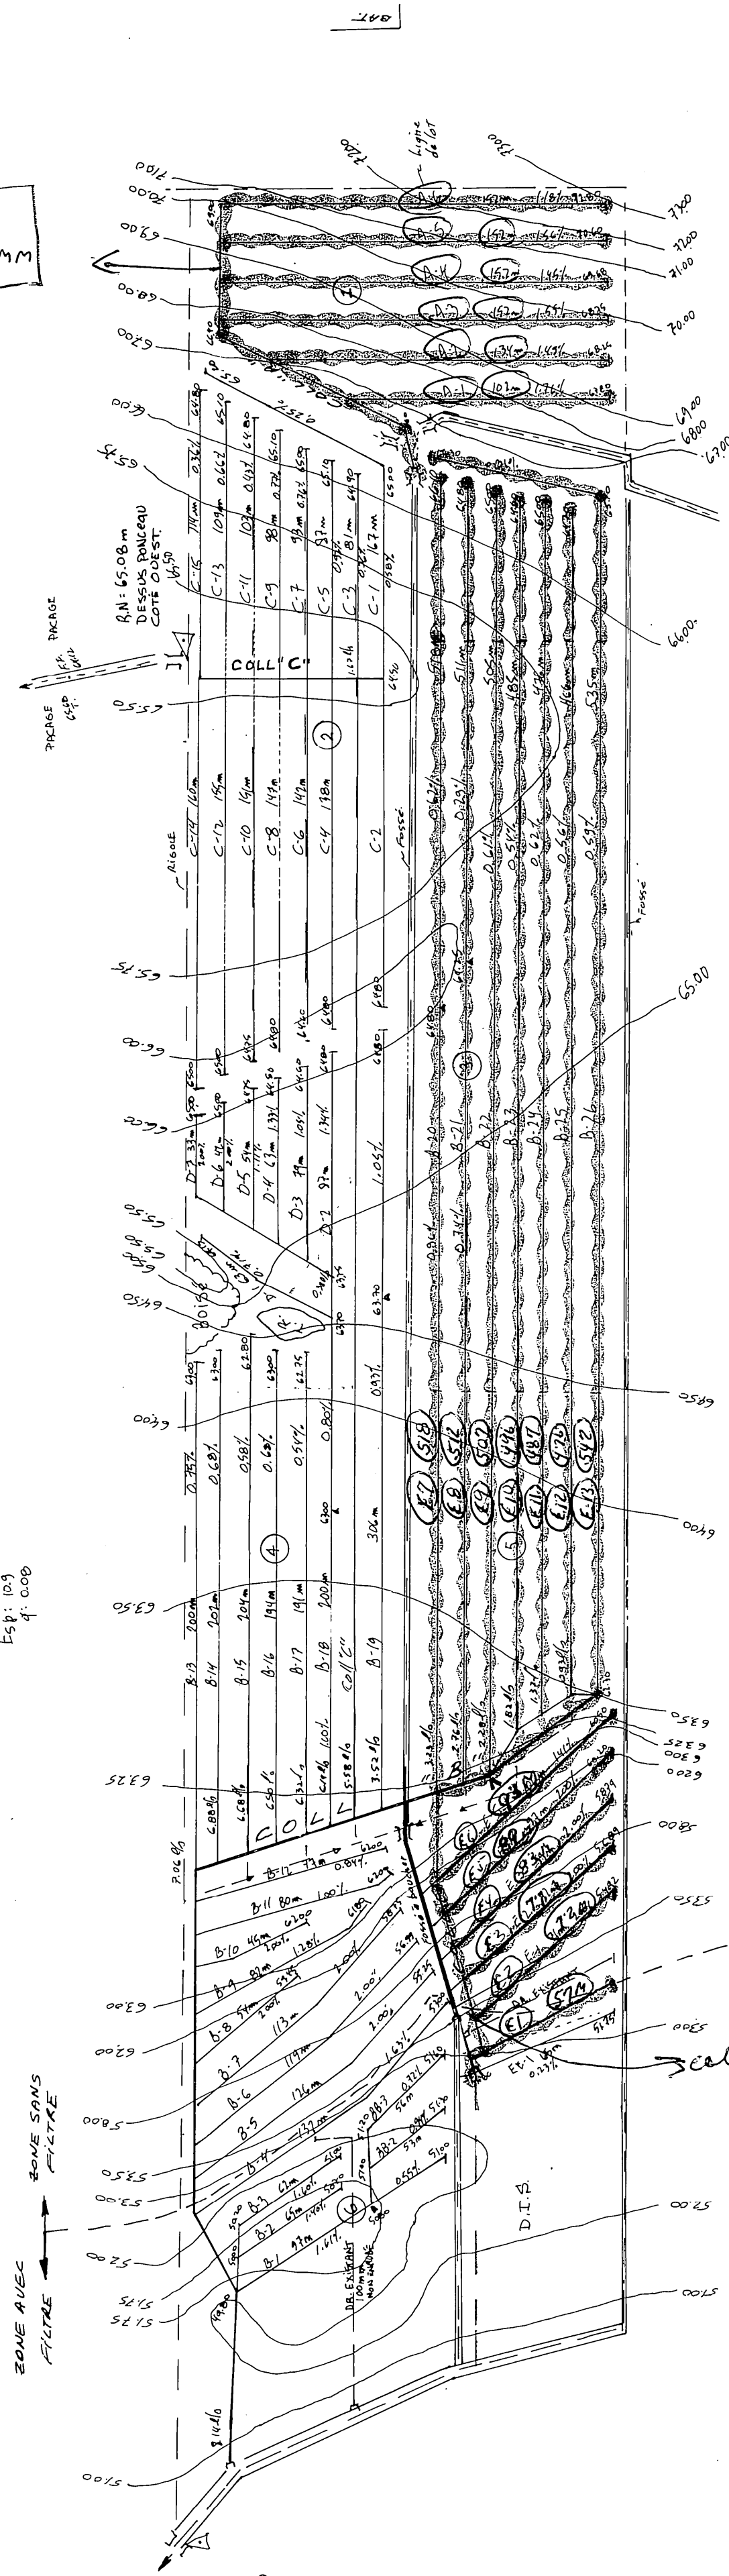


DRAINS REQUIS									
DESIGNATION	DRAINS SANS FILTRE				DRAINS AVEC FILTRE				4"
	10" 250mm	8" 200mm	6" 150mm	4" 100 mm	12" 300 mm	10" 250 mm	8" 200mm	6" 150 mm	
A				147					
COLL.				544					
LAT.				38					
B			257	5689				105	465
COLL.				509					
LAT.				1894					
D				50					
COLL.				416					
LAT.									
E	91			445					65
COLL.									
LAT.									
F									
COLL.									
LAT.									
G									
COLL.									
LAT.									
H									
COLL.									
LAT.									
J									
COLL.									
LAT.									
TOTAL	91		257	774				105	530
LAT.				9288					
GR. TOTAL	11045								

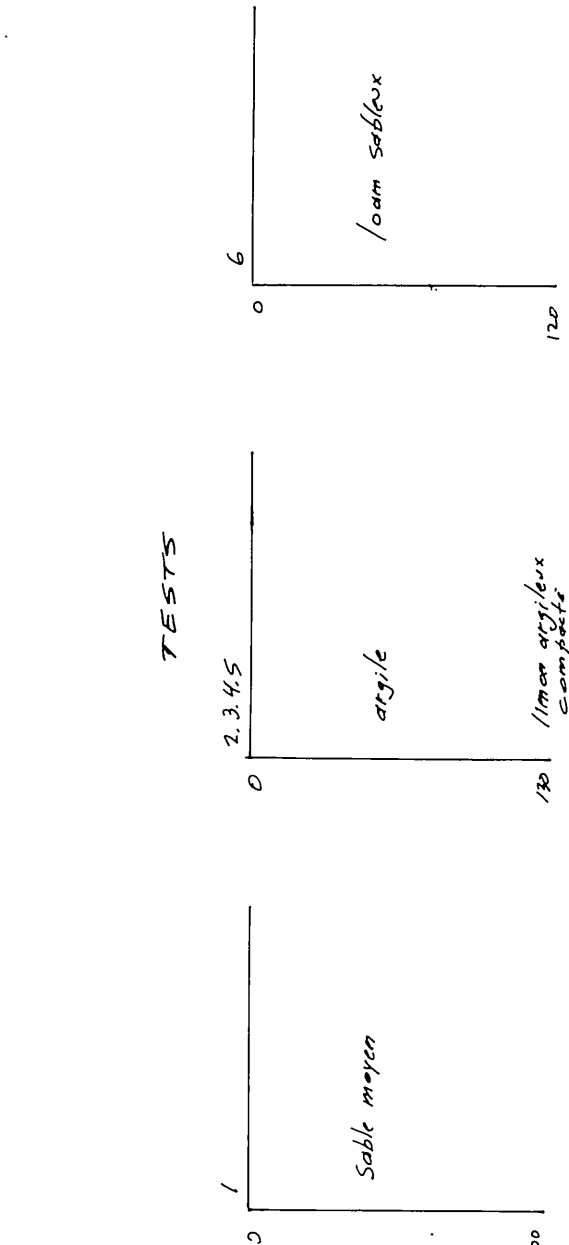

NO.	LONG.	β
	Coll.	β ^A
new PERFORE	8 m	150 mm
new PERFORE	8 1/2 m	100 mm
old.	9 2 m	100 mm
E-1	57 m	150 mm EUK old
E-2	72 m	"
E-3	77 m	"
E-4	83 m	"
E-5	89 m	"
E-6	93 m	"
E-7	518 m	"
E-8	512 m	"
E-9	507 m	"
E-10	496 m	"
E-11	487 m	"
E-12	476 m	"
E-13	542 m	"
	Coll.	β ^A
old.	148 m	100 mm
A-1	102 m	150 mm old
A-2	134 m	"
A-3	152 m	"
A-4	152 m	"
A-5	152 m	"
A-6	94 m	"

→ cell E = 8 ^{mm} x 150 mm (top surface)
84 mm x 100 mm (left surface)
92 mm x 100 mm (right)

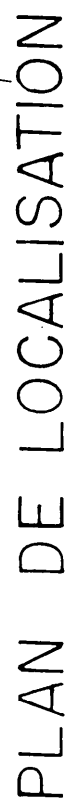

SUPERFICIE ETUDIEE	138	341	404
SUPERFICIE TOTALE			
ECHELLE : 1 / 20000	REFERENCE : 2115 200 0102		

Chemins de fer	
Reperes de nivellement	
Cours d'eau existant, projeté	
Fosse existant, projeté	
Accroissement, élargissement	
Drainage souterrain existant	
Conduit souterrain existant	
Drain existant, projeté	
Changement de pente	
Changement de diamètre	
Banche de décharge	
Diamètre des drains 100, 150, 200, 250 mm	
Cable	
Ligne téléphonique aérienne, souterraine	
Ligne de transmission	
Ligne électrique aérienne, souterraine	
Barraque, rapide, chute	
Consolidation de pompage	
Regard, puits	
Trou de sondage	
Superficie totale, drainage interne suffisant	
Courbe de niveau	
Zone boisée, arbre isolé	
Coulée	
Tas de roches de surface	
Limites de zones	

ECHELLE DU PLAN

1:2000

0 50m

ECHELLE DES PROFILS

1:50 VERT

0 1m

1:5000

0 100m

HORIZ

GD
CHRISTIAN DROLET ing.
CONSULTANT
CHARNY TEL: (418) 832-4303

PROJET POUR LE COMPTE DE
GONZAGUE ALLAIRE
690 CHEMIN RIVIERE SUD
ST-FRANCOIS
GOR 3AO
NO. PROD AGR. ALLG 3003 1517
TEL: (418) 259-7543

TEL: (418) 259-7543 LE 10/09/1987

CONCU PAR: C.DROLET ing VERIFIE PAR: C.DROLET ing

DRAINAGE SOUTERRAIN

FERME GONZALES
LOT(S) 158

1^{er} CONCESSION DU SUD DE LA RIV. DU SUD
MUNICIPALITÉ ST-FRANÇOIS
M.R.C. MONTMAGNY
DISTRICT ELECTORAL MONTMAGNY

PLAN NO: S-10124

M.A.P.A.Q (HYDRAULIQUE)

FEUILLE 1

ACCE 2

DEPOSE LE: 97-09-17

87.05-17