


DESIGNATION	POTERIE			POLYETHYLENE		
	250mm 10"	200mm 8"	150mm 6"	250mm 10" T.C.	200mm 8" T.C.	150mm 6" T.C.
COLLECTEUR						
"D"			275			275
"D" EXIST.			52			52
"F"			298			298
"G"						
LATERAL						
"D"			1360			1360
"D" EXIST.			368			368
"F"			483			483
"G"			3081			3081
TOTAUX			5917			5917
GRAND TOTAL			5917 m			5917 m

SOL : LOAM ARGILEUX
SUR ARGILE ROCHEUSE ET
SCHISTE PEU PROFOND PAR ENDROIT

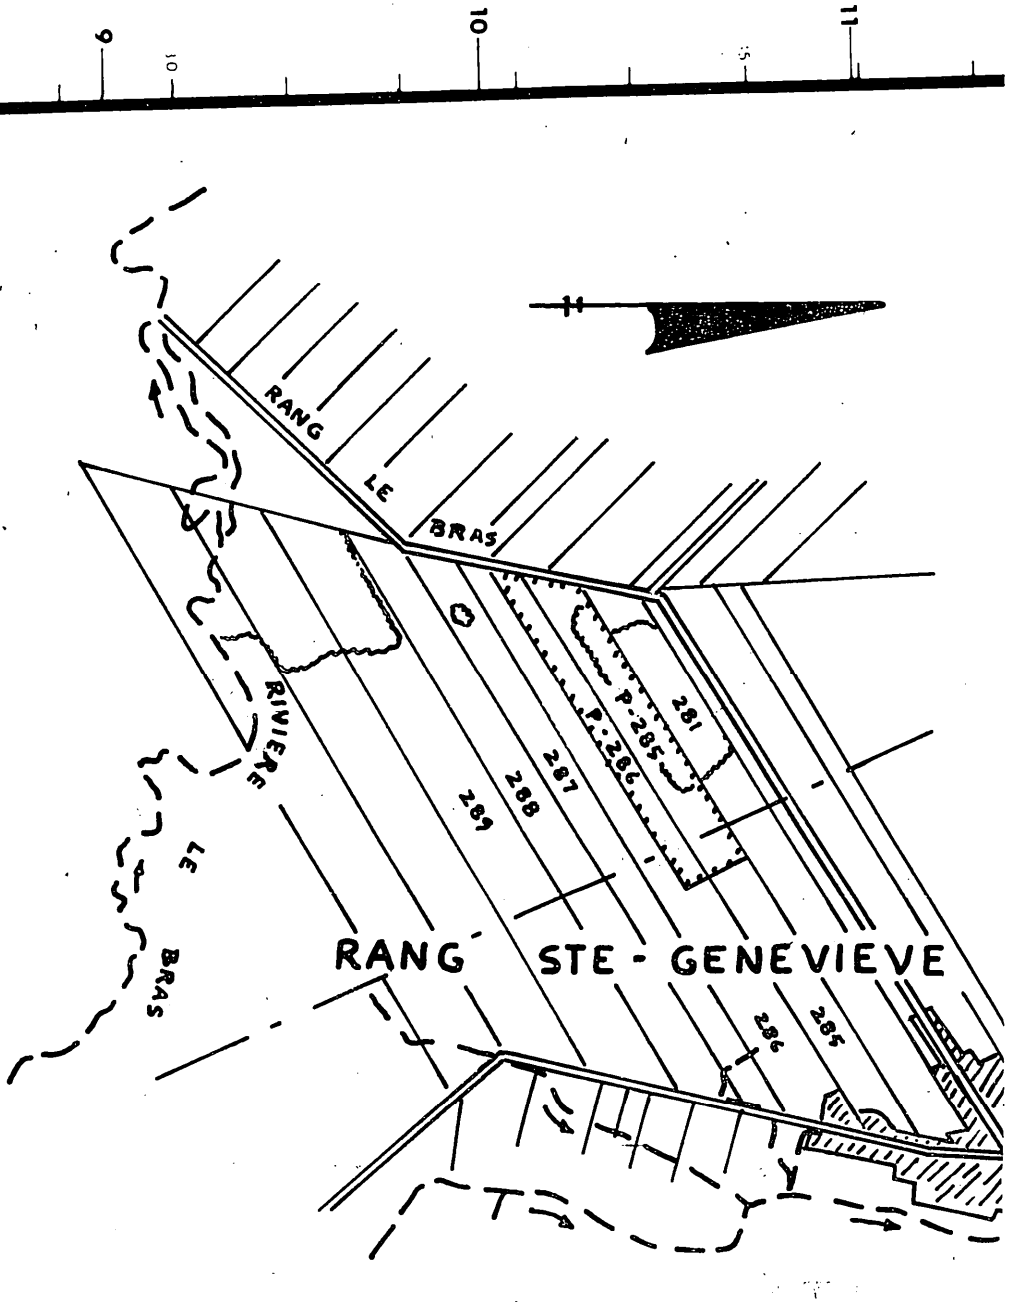

SUPERFIE TOTALE ETUDIEE: 10.96 HECTARES
PLAN DE LOCALISATION
ECHELLE 1/20,000
REF: 21 L/II S.E.

LEGENDE

Riviere cours d'eau existant, projeté
Fosse existant, projeté
Lac, marecage, étang, gravière
Drainage souterrain existant
Conduit souterrain existant
Drains existants, projetés
Changement de pente
Changement de diamètre
Bouche de décharge
Diamètre des drains 4", 6", 8", 10"
Limite approximative de bassin versant
Limite de transmission
Ligne de transmission
Ligne de dérivation électrique aérienne, souterraine
Rapide, barrage, chute
Station de pompage
Regard, puitsard
Trou de sondage
Superficie étudiée, drainage interne existant
Courbe de niveau
Zone boisée, buisson, arbre isolé
Coulée
Tas de roches en surface, enterrés
Limites de zones

GUY AREL
Ingénieur
d'urbanisme
819-478-2723

MARCEL POIRIER & FILS INC.
DUMONT MANDATE PAR: RAOUL PELCHAT
ADD POST 115 Ste-Genevieve
CTE : Dorchester
TEL : 1-418-646-5815

LE 8 août 1988

DRAINAGE SOUTERRAIN

FERME AROLENE INC.
LOT P-285, P-286
RANG STE-GENEVIEVE
MUNICIPALITE ST-ISIDORE
COMTE MUNICIPAL : DORCHESTER
DISTRICT ELECTORAL : DORCHESTER

PLAN NO 03 2242 003 2
FEUILLE 1 DE 1

MINISTERE DE L'AGRICULTURE DU QUEBEC
SERVICE DE L'HYDRAULIQUE AGRICOLE
DEPOSE LE : 1993 08 29

