1984
6557

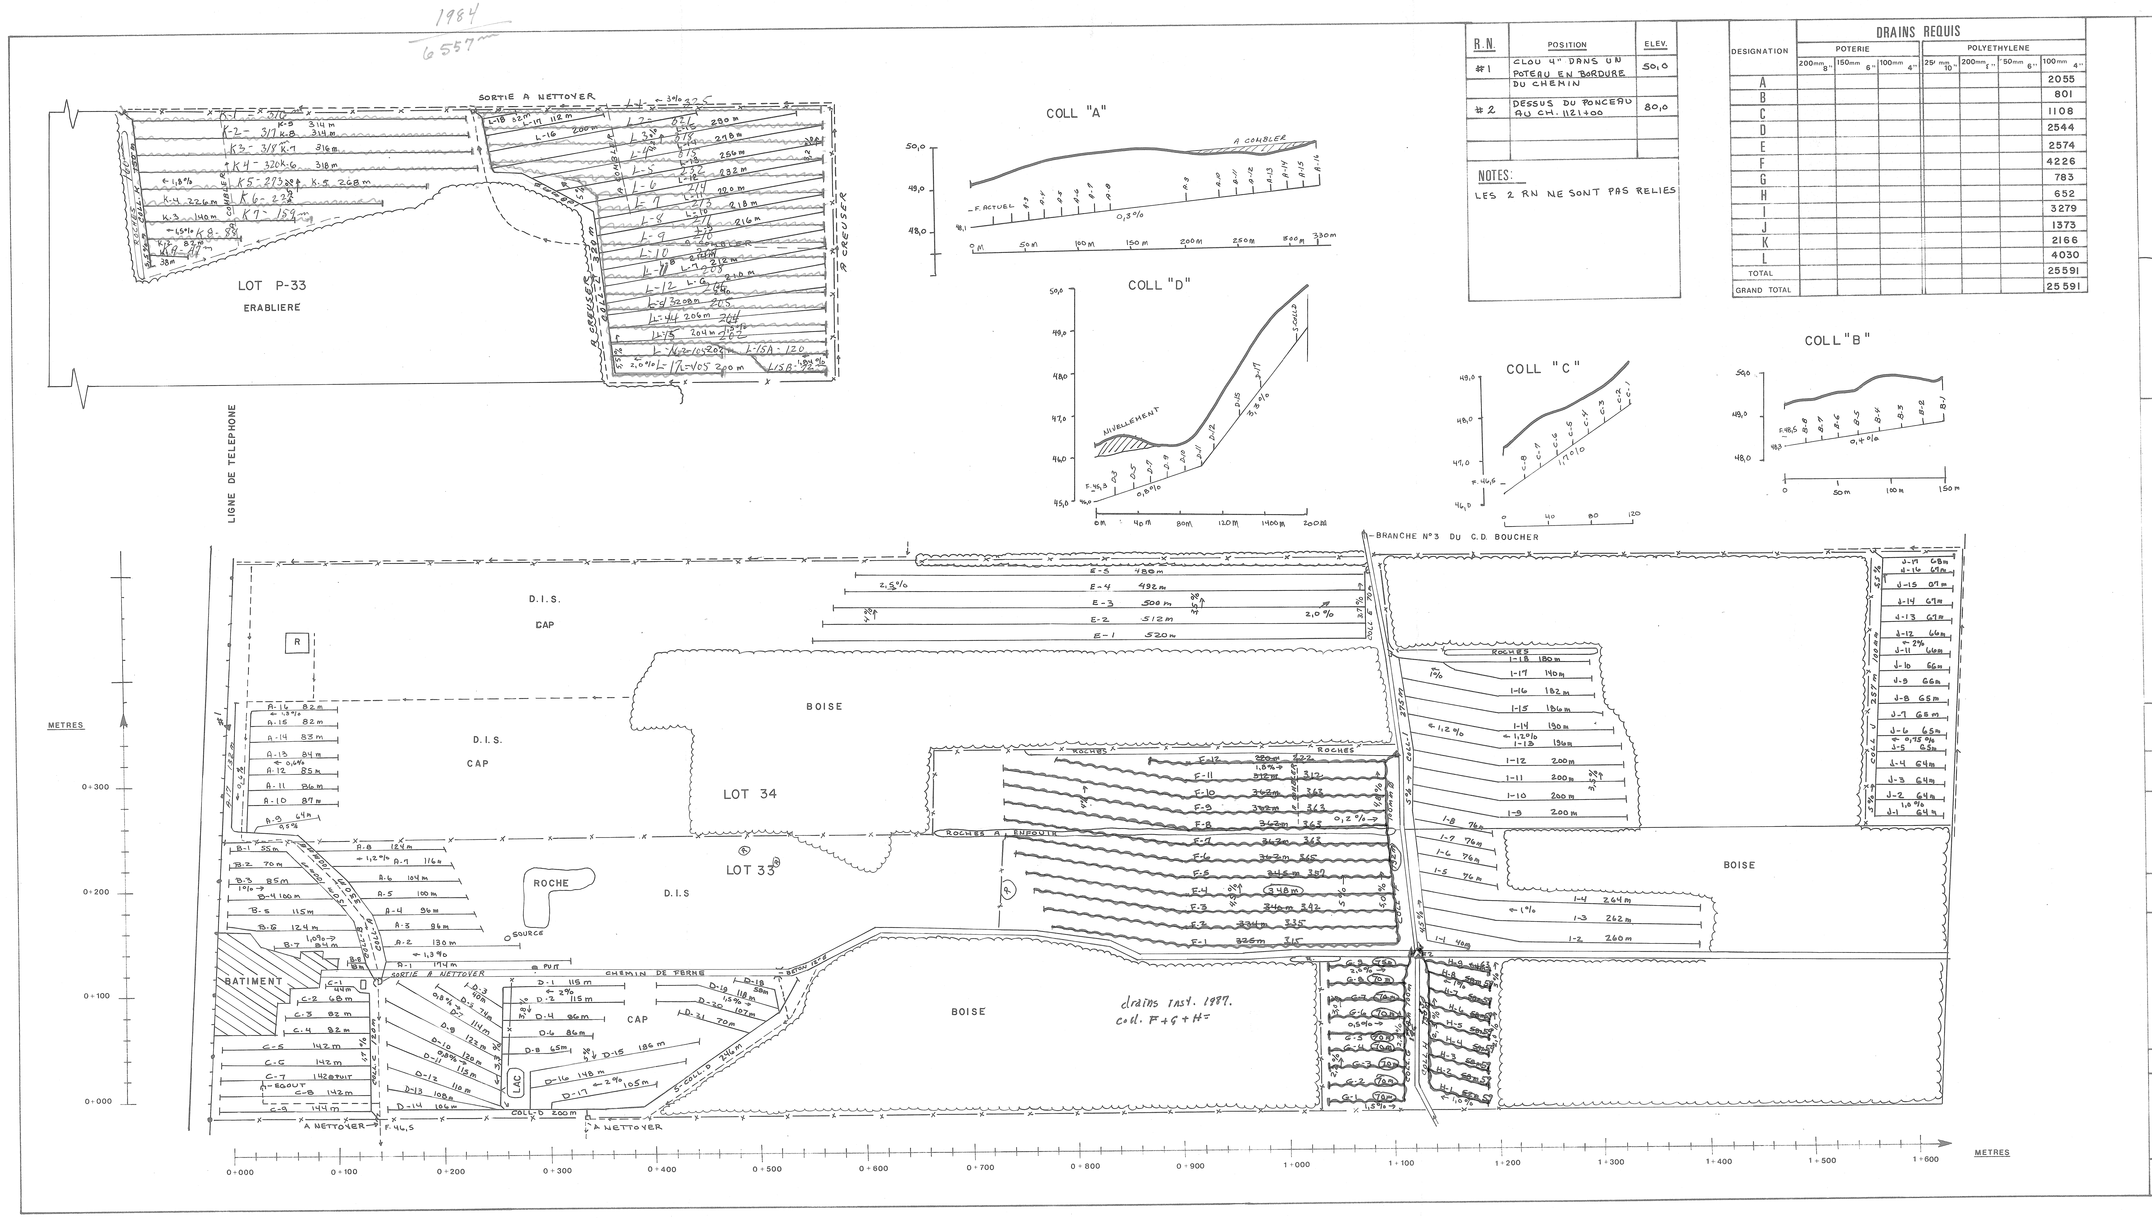

R.N.	POSITION	ELEV.
#1	CLOU 4" DANS UN POTEAU EN BORDURE DU CHEMIN	50,0
#2	DESSUS DU PONCEAU AU CH. 1121+00	80,0

NOTES:
LES 2 RN NE SONT PAS RELIES

DRAINS REQUIS

DESIGNATION	POTERIE 200mm 8"	POTERIE 150mm 6"	POTERIE 100mm 4"	POLYETHYLENE 25mm 1"	POLYETHYLENE 200mm 8"	POLYETHYLENE 150mm 6"	POLYETHYLENE 100mm 4"
A							2055
B							801
C							1108
D							2544
E							2574
F							4226
G							783
H							652
I							3279
J							1373
K							2166
L							4030
TOTAL							25591
GRAND TOTAL							25591

MUNICIPALITE DE ST-HONORE

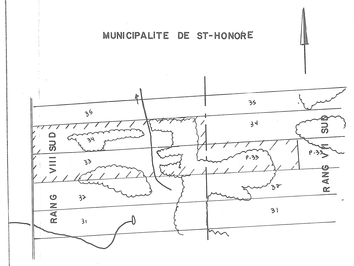

SUPERFICIE TOTALE ETUDIEE: ACRES OU 148,8 ARP²

PLAN DE LOCALISATION

ECHELLE 1: 20,000 REF.: 21-E-15-N.O

LEGENDE

RIVIERE EXISTANTE, PROJETEE
FOSSE EXISTANT, PROJETE
LAC, MARECAGE, ETANG, GRAVIERE
REPERE DE NIVELLEMENT — R.N. N°3
CONDUIT SOUTERRAIN EXISTANT
DRAINS EXISTANTS, PROJETES
BATIMENTS
CLOTURE
BOUCHE DE DECHARGE
CHEMIN DE FER
CLOTURE AVEC FOSSE
LIGNE TELEPHONIQUE AER., SOUT.
LIGNE DE TRANSMISSION " "
LIGNE ELECTRIQUE " "
RAPIDE, BARRAGE, CHUTE
CHEMIN AVEC PONT
REGARD, PUISARD
TROU DE SONDAGE
SUPER. ETUDIEE, DRAINAGE INT. SUFFISANT — DIS
COURBE DE NIVEAU — 80
ZONE BOISEE, BUISSON, ARBRE
COULEE
TAS DE ROCHE EN SURFACE: ENTERRE

ECHELLE DU PLAN 1: 2000 (0 20 40 60 M)

ECHELLE DES PROFILS VERT: 1:50 (0 05 10 15 M) HORZ: 1:5000 (0 50 100 150 M)

RAYMOND GILBERT, INGENIEUR-CONSEIL
LA GUADELOUPE, BEAUCE, P.Q.
(418) 459-3546-2

INGENIEUR RAYMOND GILBERT QUEBEC

PROJET PREPARE POUR:
ANDRE CHAMPAGNE
RANG 9
ST-HONORE, CTE BEAUCE
GOM-IVO

LE 6 déc. 1988

DRAINAGE SOUTERRAIN

FERME: ANDRE CHAMPAGNE
LOT: 33,34 ET P-33
RANG: VIII SUD, VII SUD
MUNICIPALITE: PAR. ST-HONORE
COMTE MUNICIPAL: BEAUCE
DISTRICT ELECTORAL: BEAUCE-SUD

PLAN No S-2328-218 FEUILLE 1 DE 1

MINISTERE DE L'AGRICULTURE DU QUEBEC
SERVICE DE L'HYDRAULIQUE AGRICOLE
DEPOSE LE:

Approuvé pour fin de subvention
Lucien Dubreuil 1987 07 30
Aucune modification tolérée sans
refaire du plan

29028 CHAMPAGNE ANDRE