


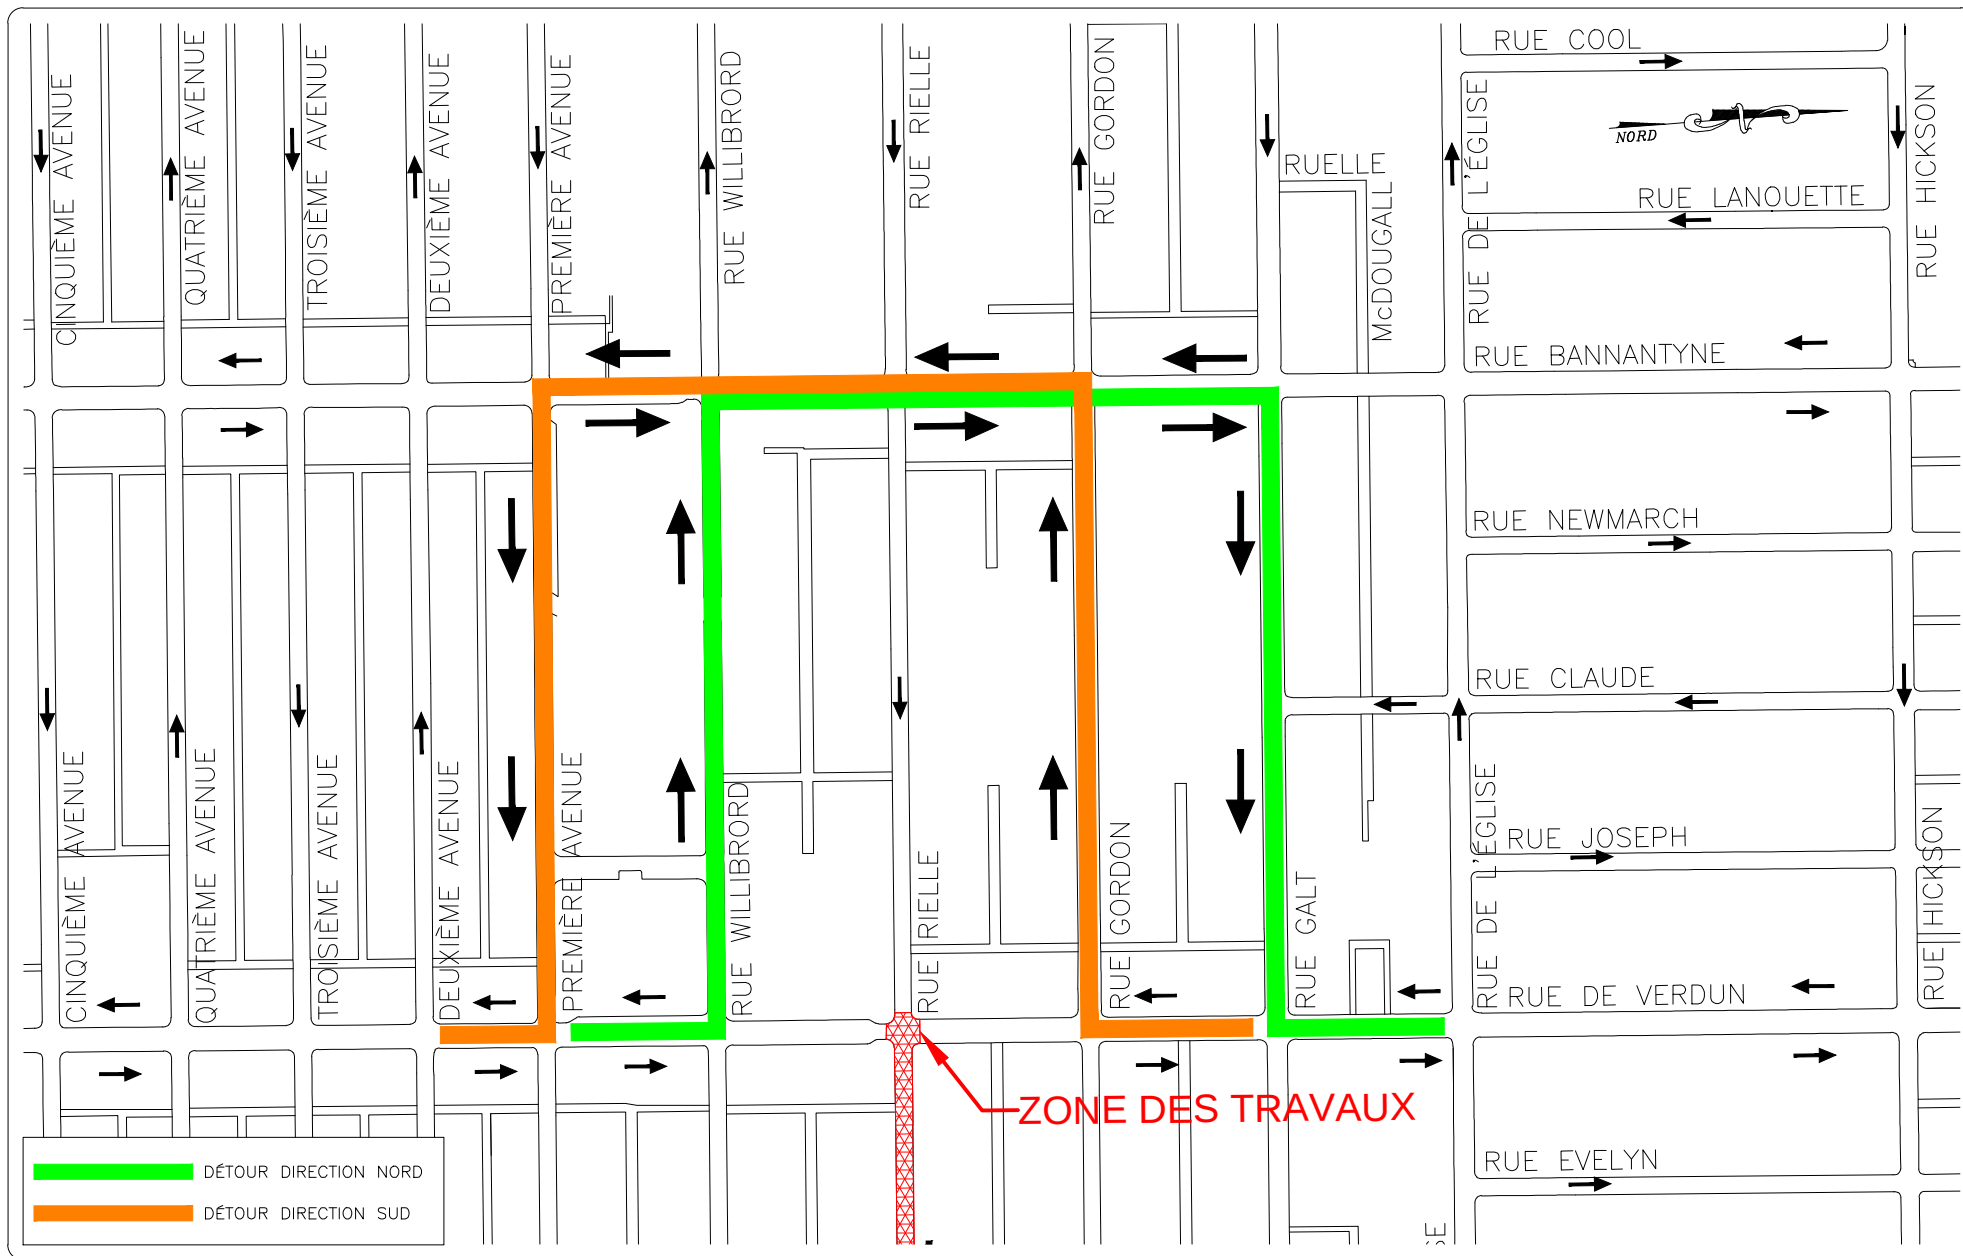

DIVISION INGÉNIERIE
 4555 RUE DE VERDUN
 VERDUN, QC H4G 1M4
 TEL : 765-7075
 FAX : 765-7007

TRAVAUX RUELLE/VERDUN

CIRCULATION TEMPORAIRE

DIVISION INGÉNIERIE

PRÉPARÉ PAR :
 MISA YAN, ing. jr

DATE :
 2014-06-03

VÉRIFIÉ PAR :
 GUY LAROCQUE, T.P.

ECHELLE :
 AUCUNE

PLAN No :
 6192

APPROUVÉ PAR :
 MAZEN ALBOUCHI, ing.