


— DRAIN POSÉ EN 1987 → 1770m N

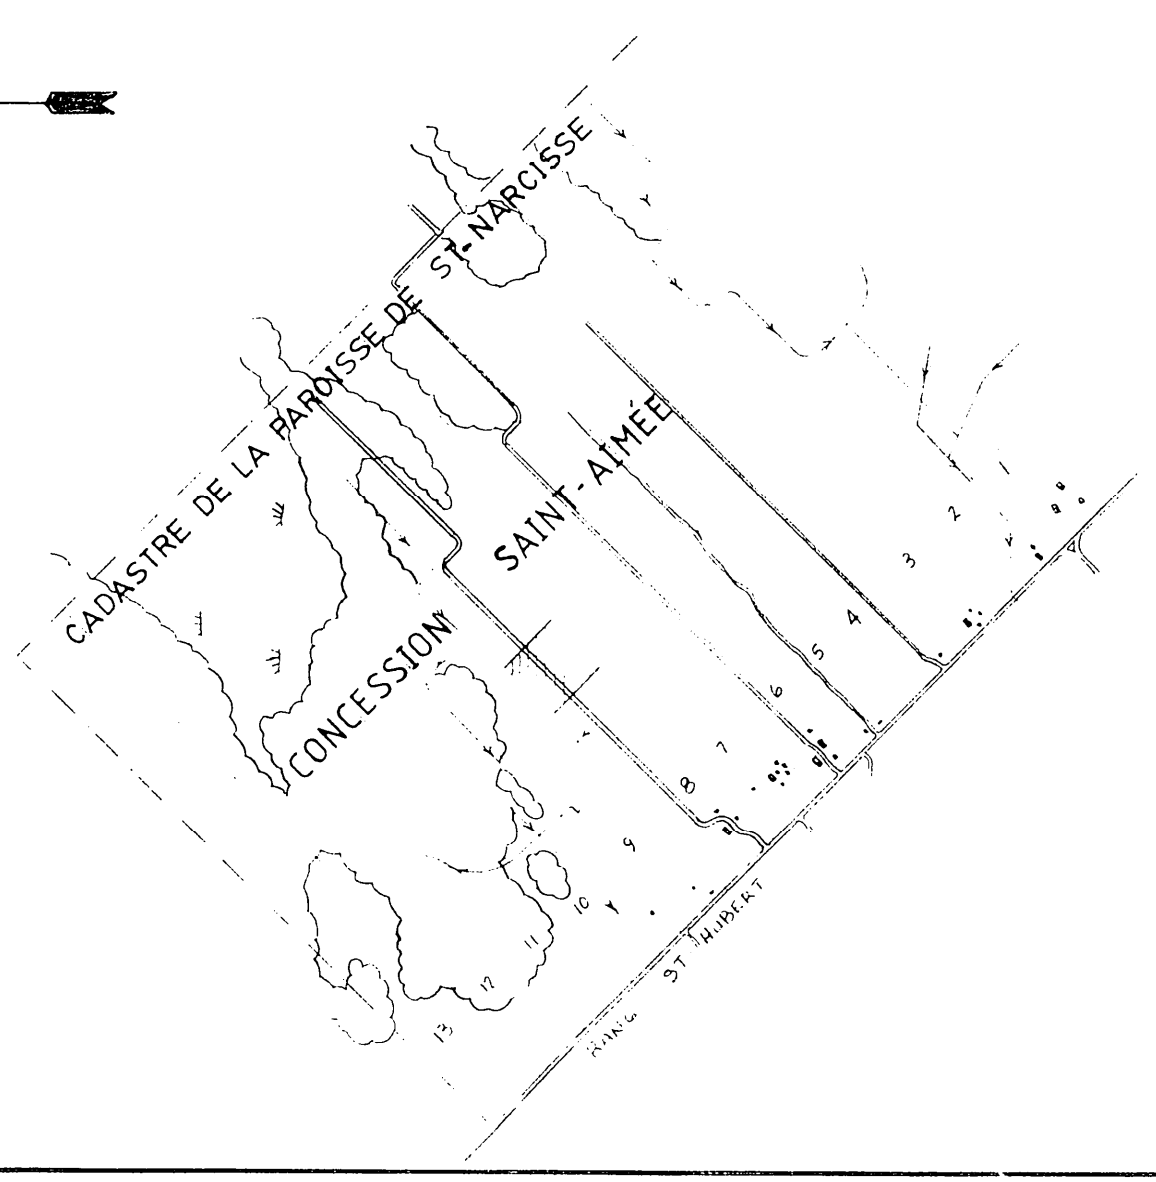

SUPERFICIE ÉTUDIÉE: 6,9 HA 1 17 ACRES 20 APP.
SUPERFICIE DRAINÉE: 6,9 HA 17 ACRES 20 APP.

PLAN DE LOCALISATION

échelle: 1:20,000 référence:

LÉGENDE

- Repère de nivellement
- Rivière, cours d'eau existant, projeté
- Fossé existant, projeté
- Lac, marécage, étang, gravière
- Drainage souterrain existant
- Conduit souterrain existant
- Drains existants, projetés
- Changement de pente
- Changement de diamètre
- Bouche de décharge
- Diamètre des drains 100, 150, 200, 250 mm
- Closure
- Ligne téléphonique aérienne, souterraine
- Ligne de transmission
- Ligne d'énergie électrique aérienne, souterraine
- Rapide, barrage, chute
- Station de pompage
- Regard, puits
- Trou de sondage
- Superficie étudiée, drainage interne suffisant
- Courbe de niveau
- Zone boisée, buisson, arbre isolé
- Coulée
- Tas de roches en surface, enterrées
- Limites de zones

échelle du plan 1:2,000
échelle des profils VERT 1:50 HORIZ 1:5,000 (sauf indication)

DENIS FORTIN, ingénieur - conseil
C.P. 336, 577, Boul. Renault, tél. (418) 774-9797
Beauceville-Est, Bce, Québec G0S 1A0

PROJET PRÉPARÉ POUR:
M. MAGELLA MERCIER
654, rang Iberville
St-Narcisse
tél: 475-6585

PLAN DRAINAGE SOUTERRAIN
LE 22 déc. 1981

FERME ETIENNE BOUCHER
MAGELLA MERCIER
LOT(S) 8
RANG Iberville
MUNICIPALITÉ St-Narcisse
COMTE MUNICIPAL
DISTRICT ELECTORAL Lotbinière

PLAN NO S-2811-081-B FEUILLE 1 DE 1


MINISTÈRE DE L'AGRICULTURE
DES PÊCHERIES ET DE L'ALIMENTATION BUREAU DE RENSEIGNEMENTS AGRICOLES
BUREAU DES RENSEIGNEMENTS AGRICOLES, RUE PRINCIPALE
ST-FLAVIEN
COMITÉ LOTBINIÈRE
G0S 2M0

DRAINS REQUIS


DÉSIGNATION	TERRE CUITE				PLASTIQUE			
	10" 250mm	8" 200mm	6" 150mm	4" 100mm	10" 250mm	8" 200mm	6" 150mm	4" 100mm
COLL. A				192				192
LAT. A				718				718
COLL. B				663				663
LAT. B				712				712
COLL. C				630				630
LAT. C				712				712
COLL. D				793				793
LAT. D				792				792
COLL. TOTAL				718				718
LAT. TOTAL				2652				2652
GR TOTAL								
3 370 MÈTRES LINÉAIRES								

TUYAUX NON-PERFORÉS:


COLL. A 80 M.
COLL. B 65 M.
COLL. C 75 M.
COLL. D 70 M.
TOTAL: 290 M.

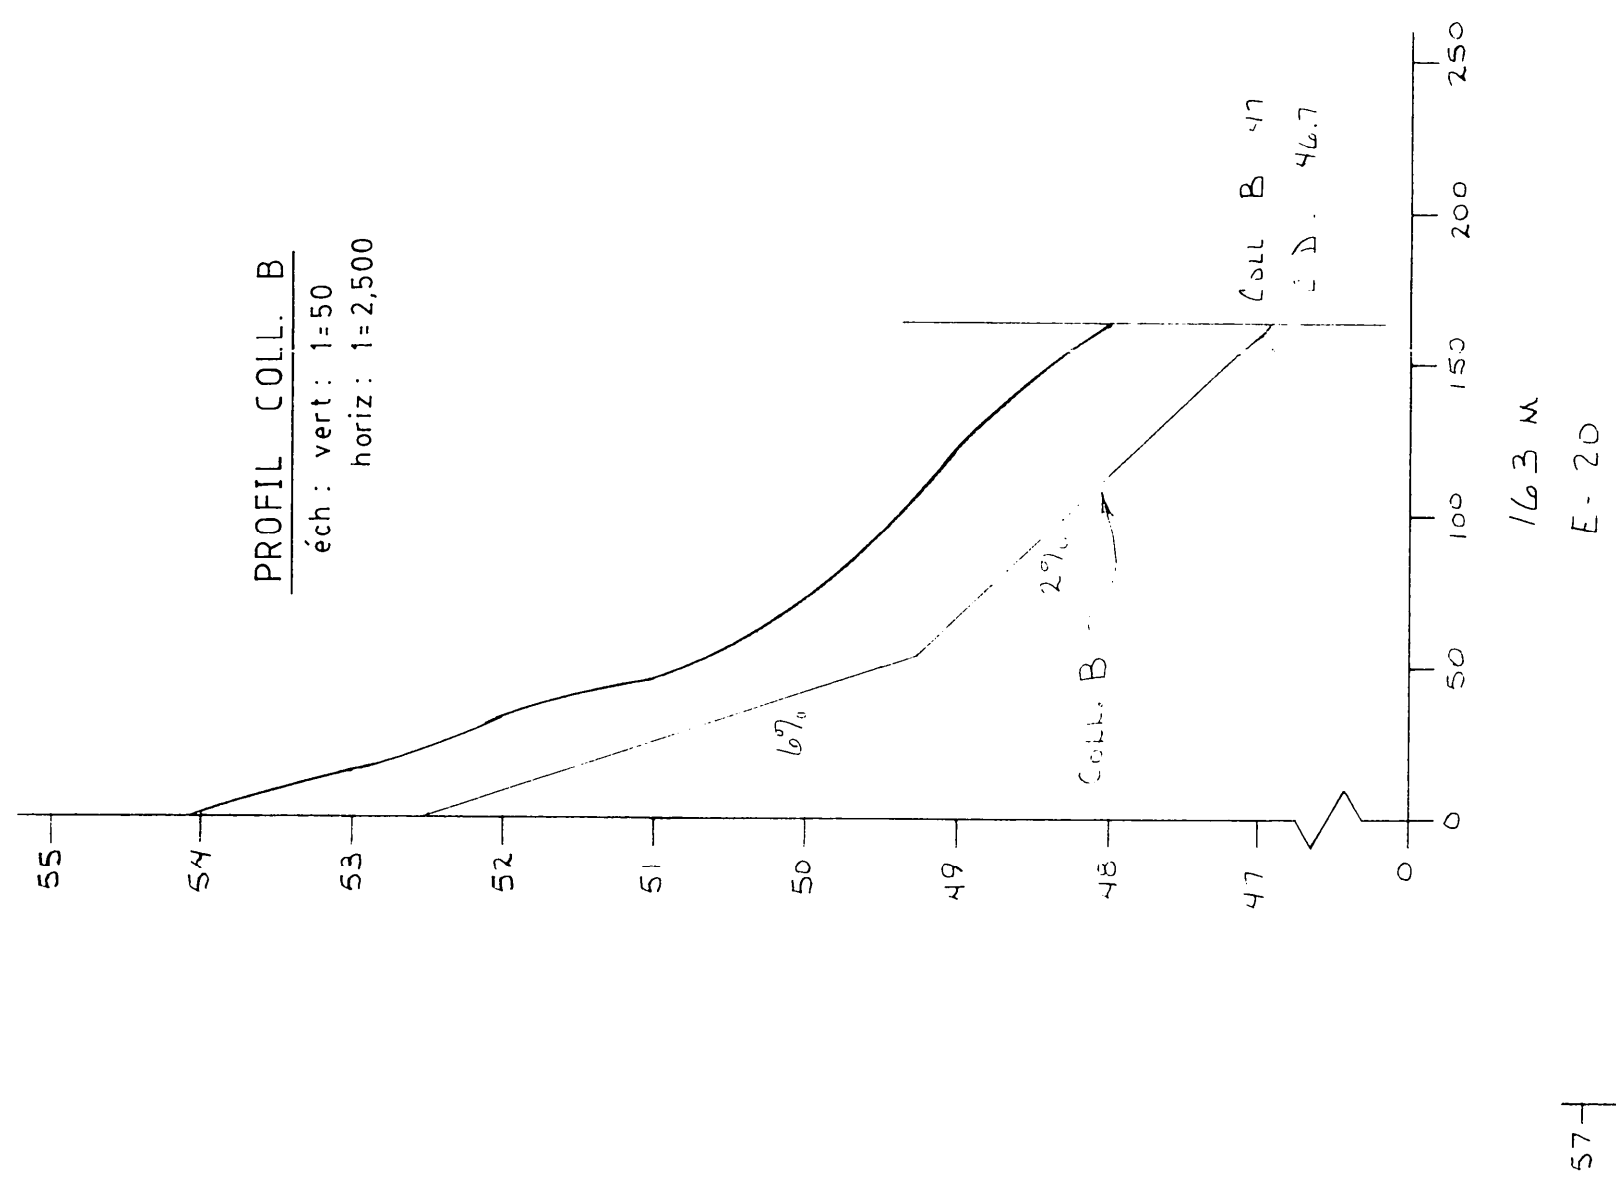

PROFIL COLL. C
éch: vert: 1:50
horiz: 1:2,500

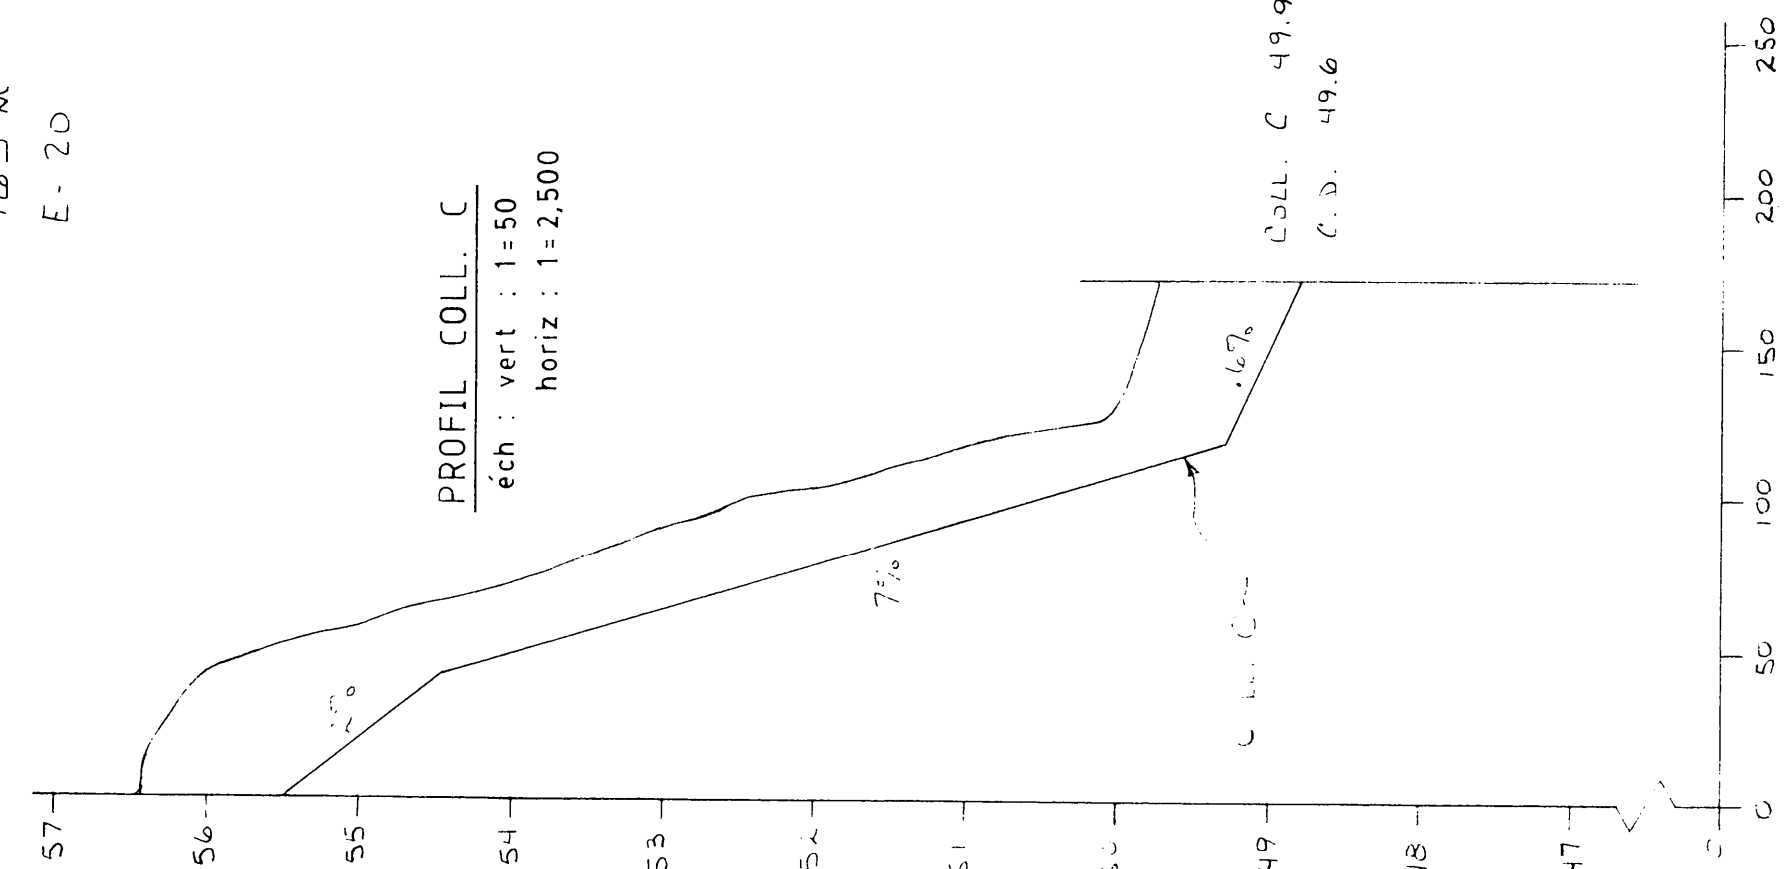

PROFIL COLL. D
éch: vert: 1:50
horiz: 1:2,500

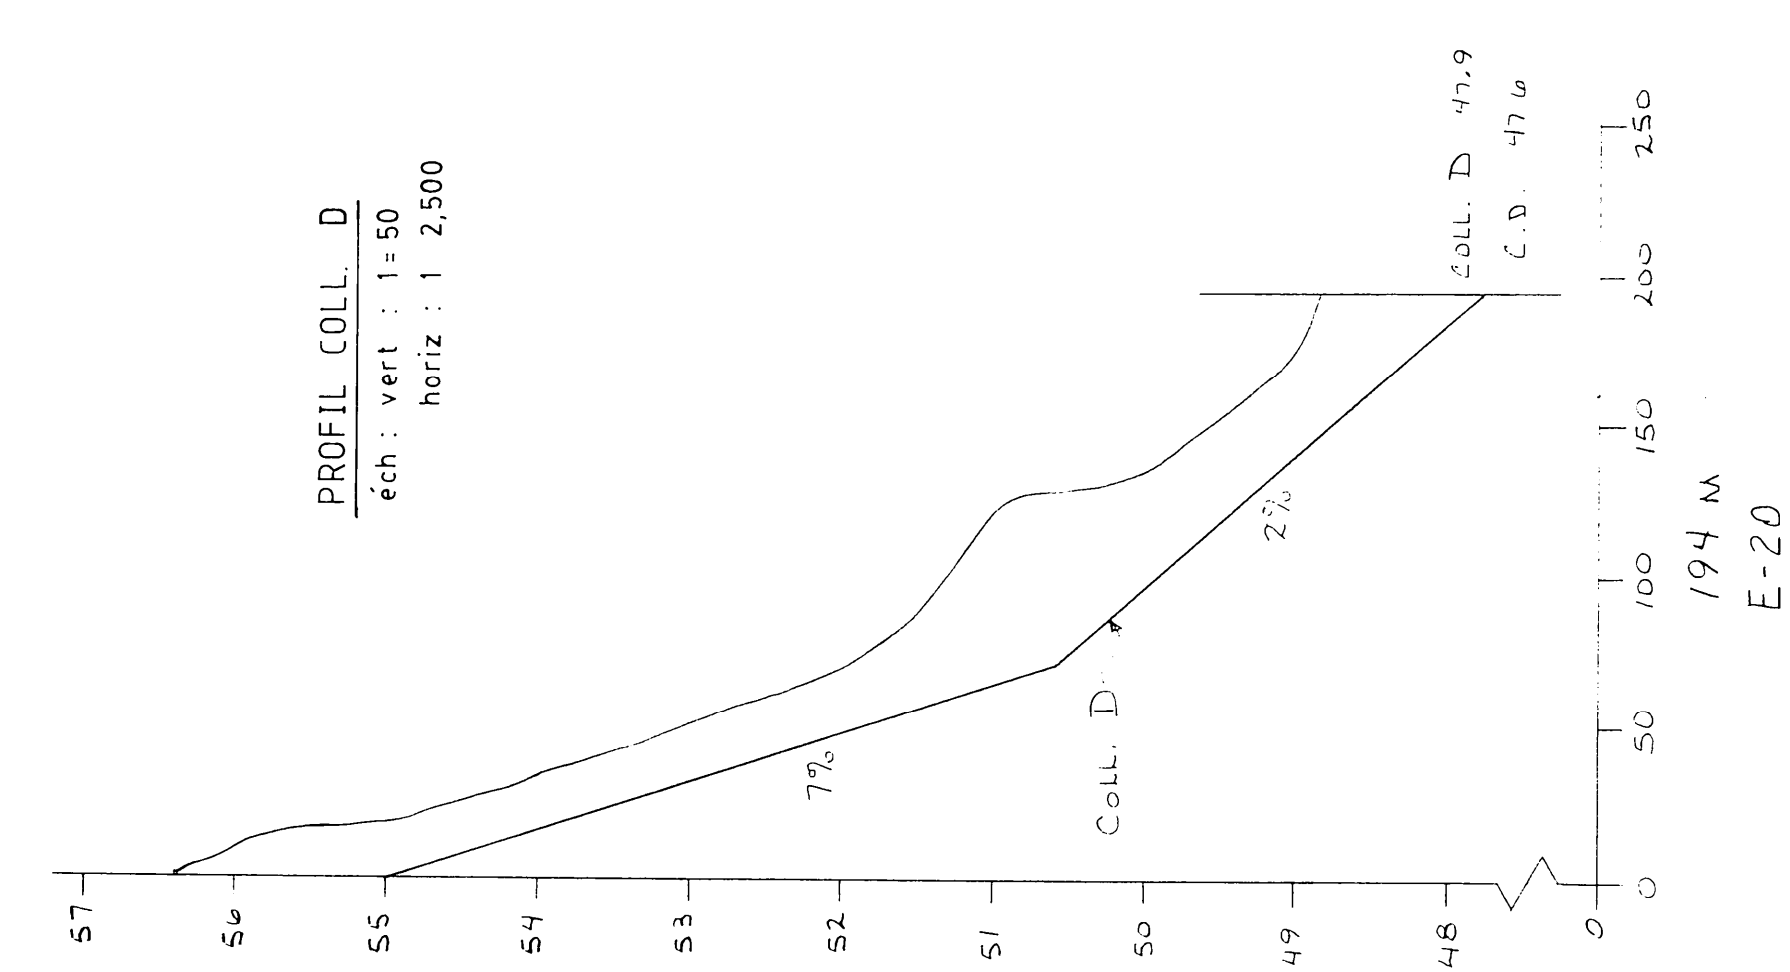

PROFIL COLL. B
éch: vert: 1:50
horiz: 1:2,500

