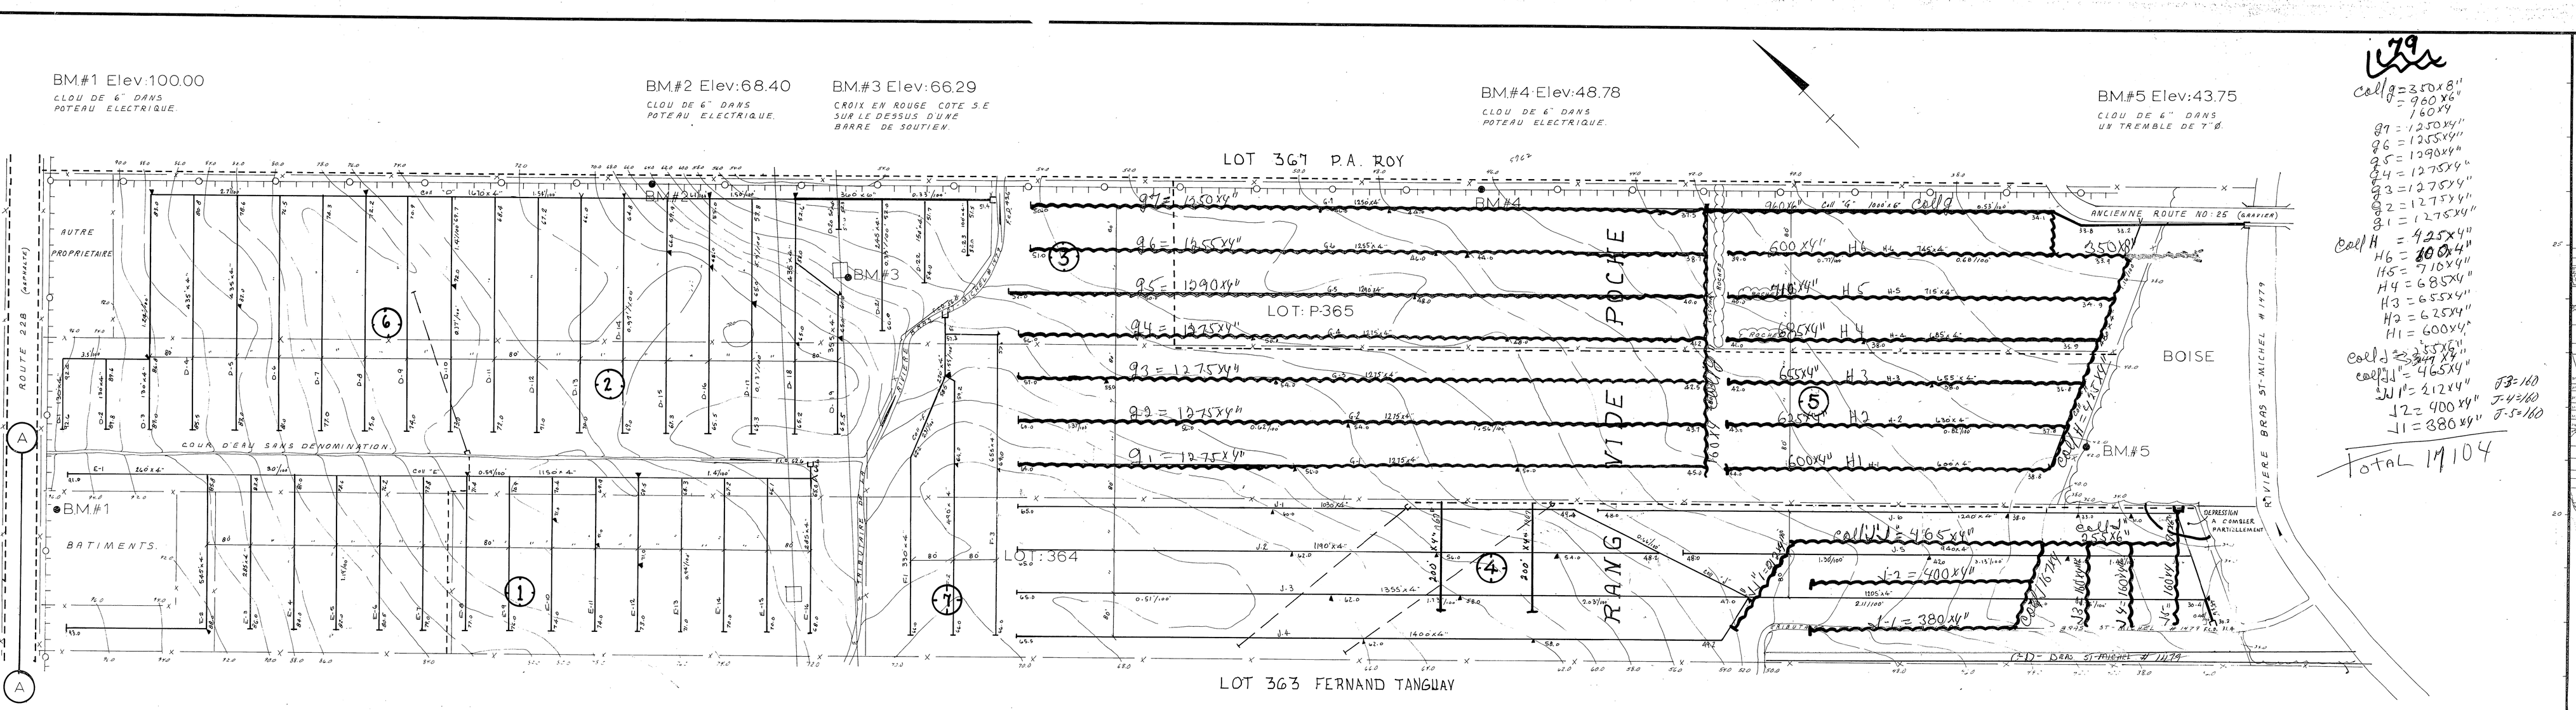

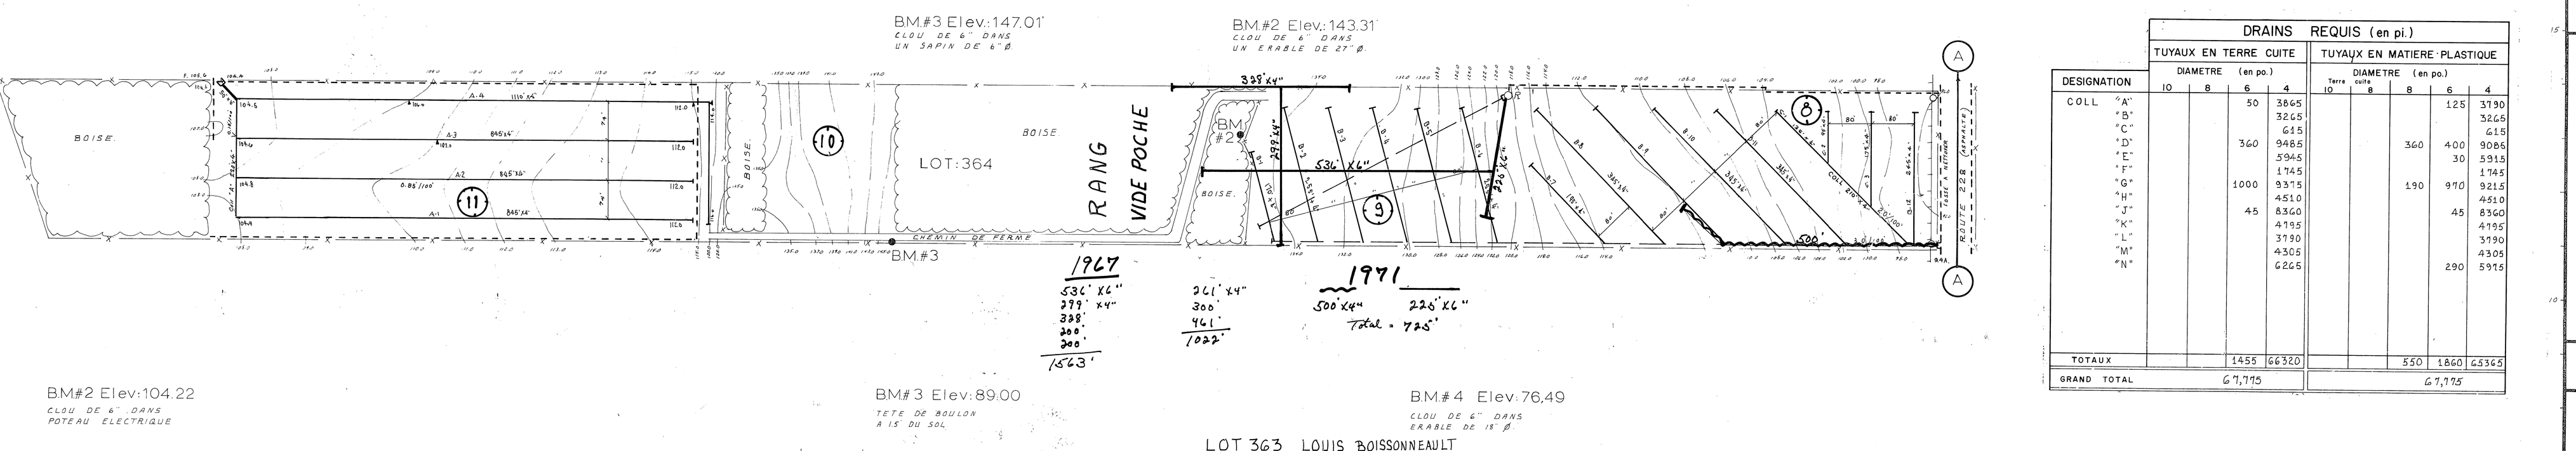

DRAINS REQUIS (en pi.)									
	TUYAUX EN TERRE CUITE				TUYAUX EN MATIERE PLASTIQUE				
	DIAMETRE (en po.)				DIAMETRE (en po.)				
DESIGNATION	10	8	6	4	Terre cuite 10	8	8	6	4
COLL "A"			50	3865				125	3790
"B"				3265					3265
"C"				615					615
"D"			360	9465			360	400	9065
"E"				5945				30	5915
"F"				1745					1745
"G"			1000	8315			190	910	9215
"H"				4510					4510
"J"			45	8360				45	8360
"K"				4195					4195
"L"				3790					3790
"M"				4305					4305
"N"				6265				290	5975
TOTAUX			1455	66320			550	1860	65365
GRAND TOTAL			67,775				67,775		

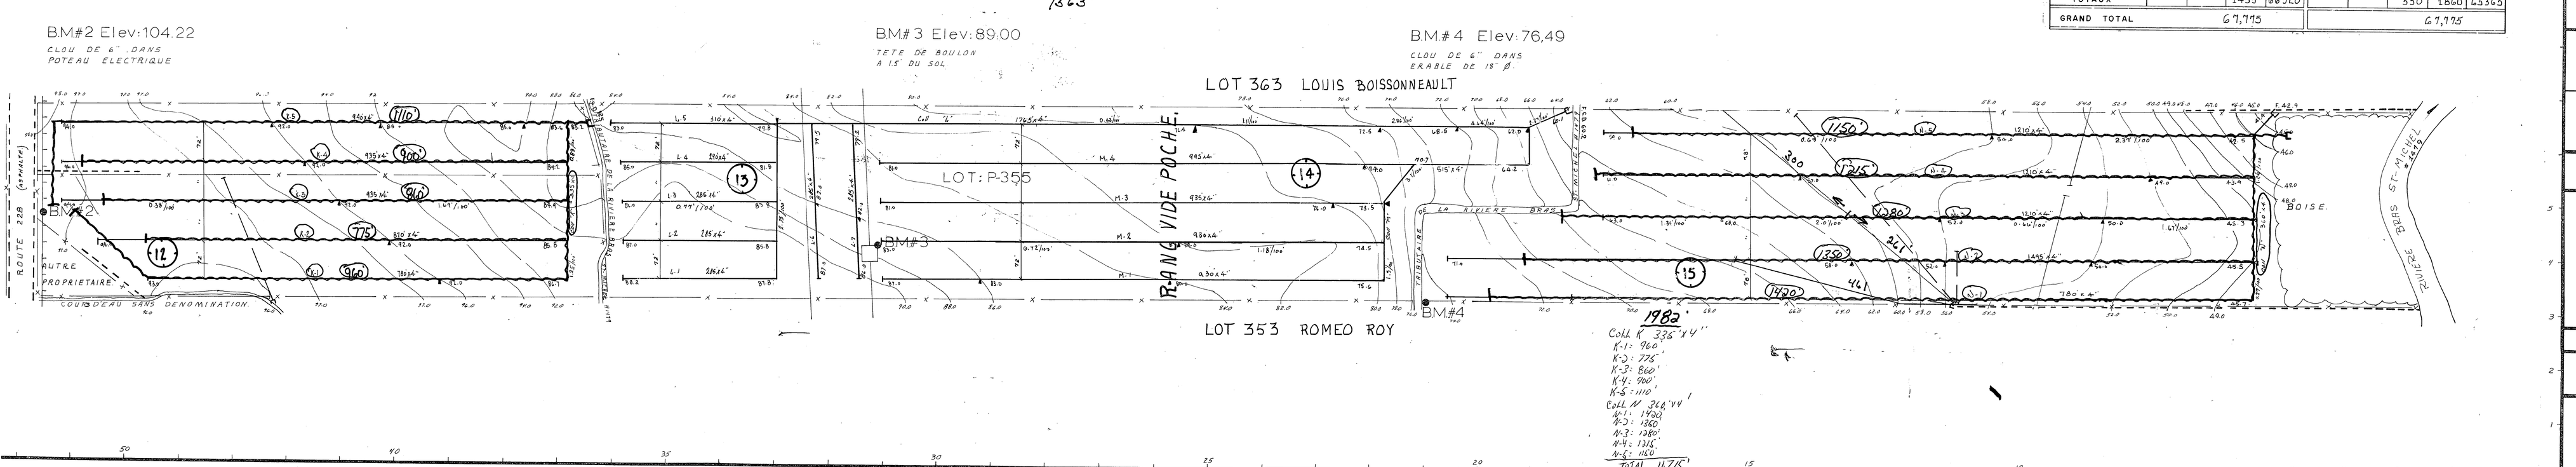

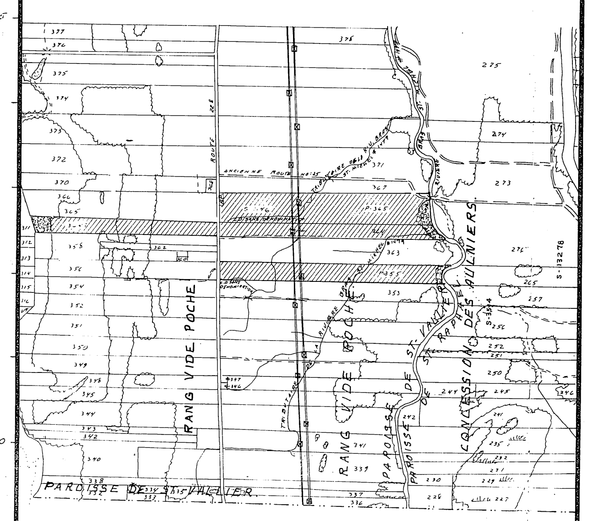

SUPERFICIE DES LOTS.
P-355 364 P-365

PLAN DE LOCALISATION
ECHELLE: 1/20,000
REF: 21 L/15 S.O.

CULTIVEE:	128.3	ACRES.
NON-CULTIVEE:	2.7	ACRES.
BOISEE:	13.4	ACRES.
TOTALE:	142.4	ACRES.

LEGENDE

- Rivière, cours d'eau existant, projeté
- Fossé existant, projeté
- Lac, marécage, étang, gravière
- Drainage souterrain existant
- Conduit souterrain existant
- Drains existants, projetés
- Changement de pente
- Changement de diamètre
- Bouche de décharge
- Diamètre des drains 4", 6", 8", 10"
- Limite approximative de boisson versant
- Ligne téléphonique aérienne, souterraine
- Ligne de transmission
- Ligne d'énergie électrique aérienne, souterraine
- Rigole, barrage, chute
- Station de pompage
- Regard, puisard
- Trou de sondage
- Superficie étudiée, drainage interne suffisant
- Courbe de niveau
- Zone boisée, buisson, arbre isolé
- Coulée
- Tas de roches en surface, enterrées
- Limites de zones

échelle du plan
100' 0 100'

desjardins, héroux, héroux, lemay, ouellette, provencher, tremblay,
INGENIEURS - CONSEILS
trois-rivières shawinigan cap-de-la-madeleine

INGENIEUR Pierre Clément Lafontaine 21711 QUEBEC

PROJET PREPARE POUR LE COMPTE DU ministère de L'AGRICULTURE DU QUEBEC

LE 15 FEVRIER 1977

Direction du Génie — Ministère de L'AGRICULTURE DU QUEBEC

DRAINAGE SOUTERRAIN

FERME	GILLES LANGEVIN.
LOT	364, P-355, P-365
RANG	VIDE POCHE
MUNICIPALITE	PAROISSE ST-PHILLIER.
COMTE MUNICIPAL	BELLECHASSE.
DISTRICT ELECTORAL	BELLECHASSE.

PLAN No S - ~~146 B~~ — FEUILLE 1 DE 1

S-1529-194

APPROUVE POUR LE MINISTERE PAR J. Bilodeau LE 24 FEVRIER 1977

CHEF DU DISTRICT NO 2
HYDRAULIQUE AGRICOLE
MINISTERE DE L'AGRICULTURE
917, MGR. GRANDIN
STE-FOY, QUEBEC.
G1V 3X8

REFERENCE

19117 LANGEVIN Gilles