

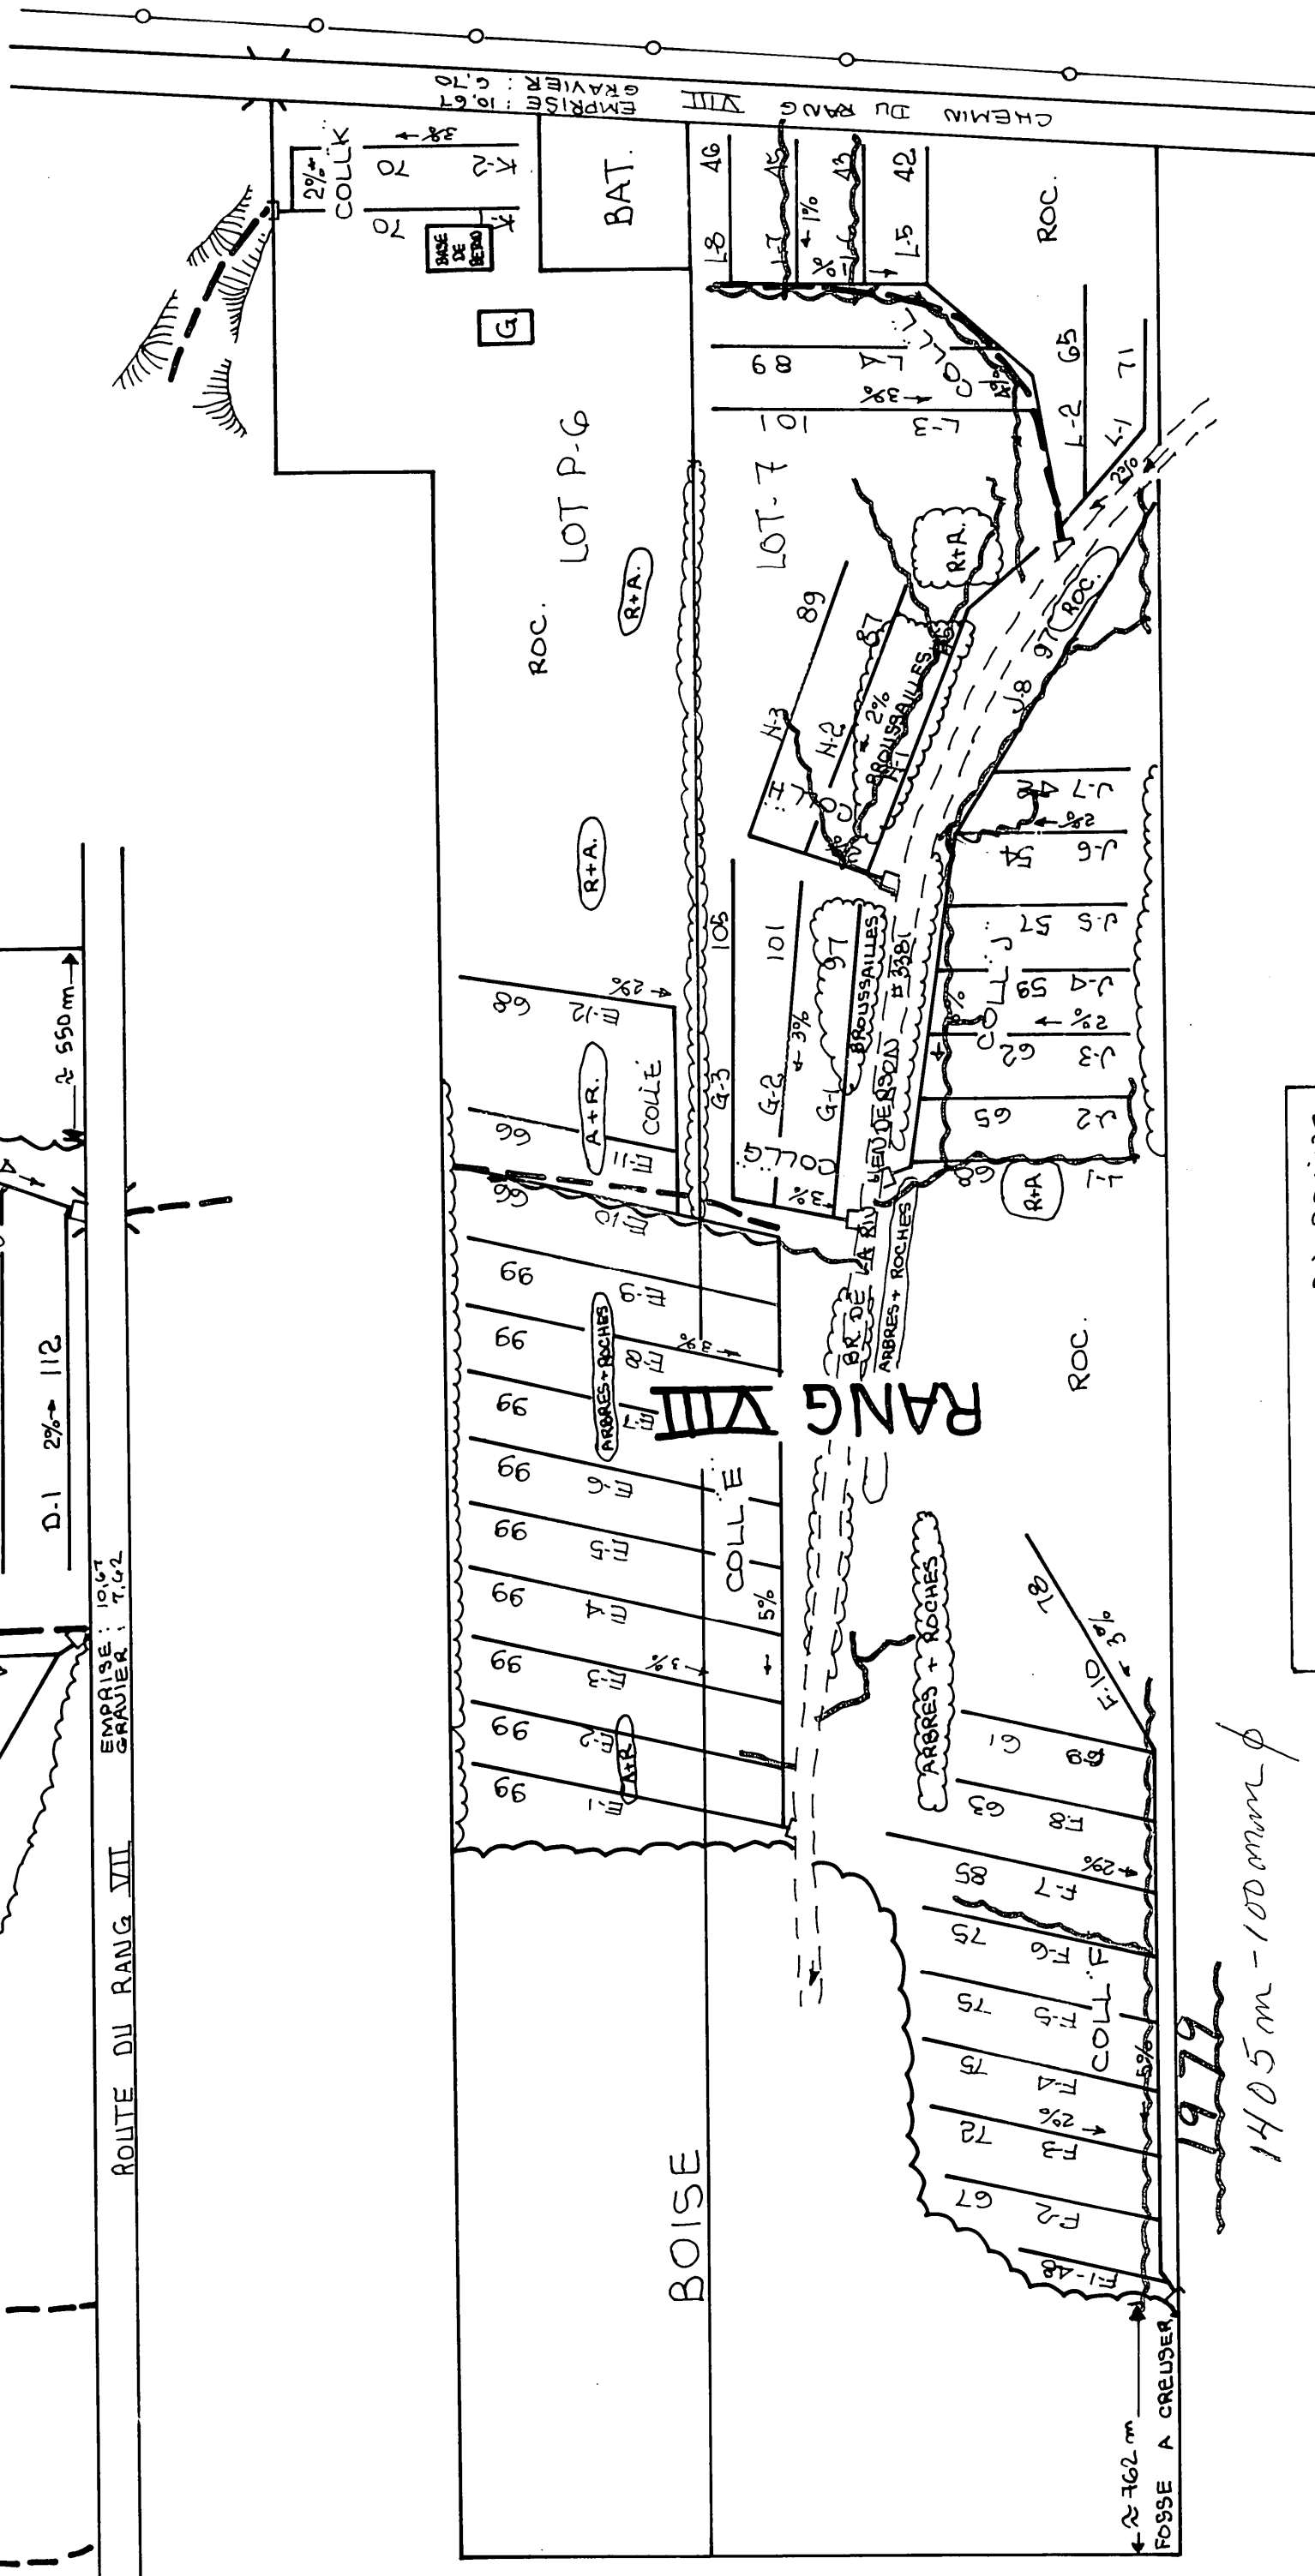


DRAINS REQUIS											
POTERIE						POLYETHYLENE					
DESIGNATION	250	200	150	100	250tc	200tc	150tc	100tc	250	200	100
COLL A				276					276		276
COLL B				215					215		215
COLL C				111					111		111
COLL D				51					51		51
COLL E				280					280		280
COLL F				170					170		170
COLL G				39					39		39
COLL H				44					44		44
COLL I				132					132		132
COLL J				28					28		28
COLL K				159					159		159
LAT A				1523					1523		1523
LAT B				1235					1235		1235
LAT C				216					216		216
LAT D				552					552		552
LAT E				1031					1031		1031
LAT F				699					699		699
LAT G				303					303		303
LAT H				291					291		291
LAT I				504					504		504
LAT J				140					140		140
LAT K				502					502		502
TOTALX				8393							
GRAND TOTAL				8393					8393		8393

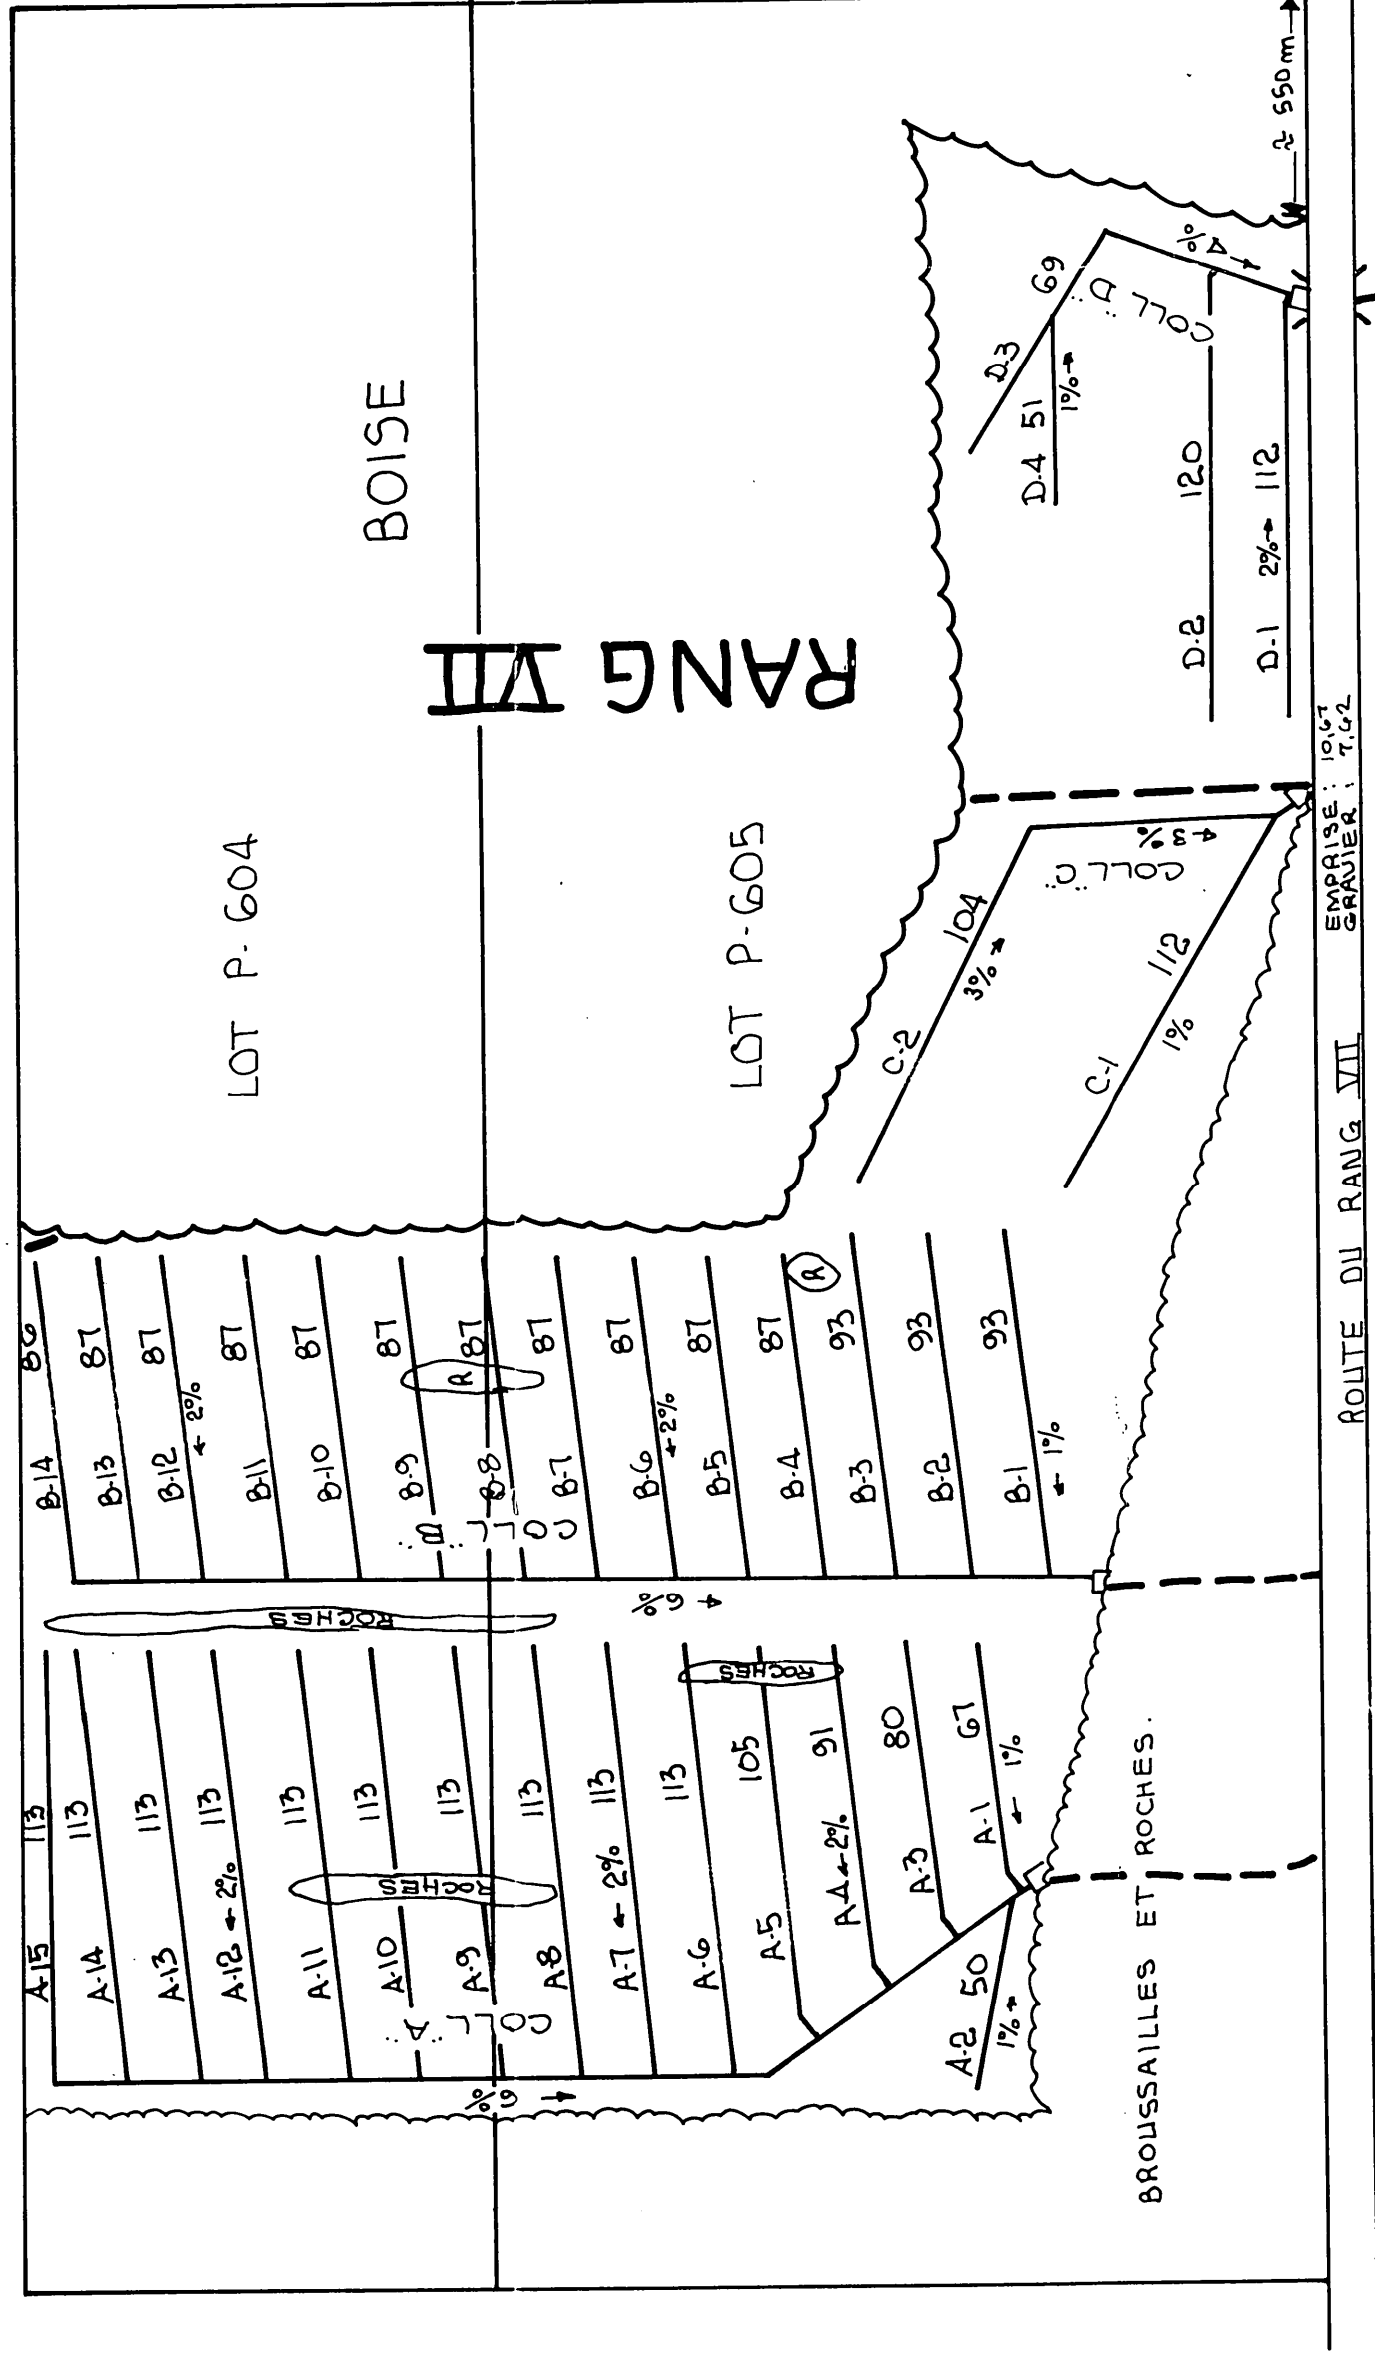


LES COLLECTEURS OU DRAINS
NON COTES DEVRENT AVOIR
UNE PROFONDEUR MINIMUM
DE 1,00 METRE

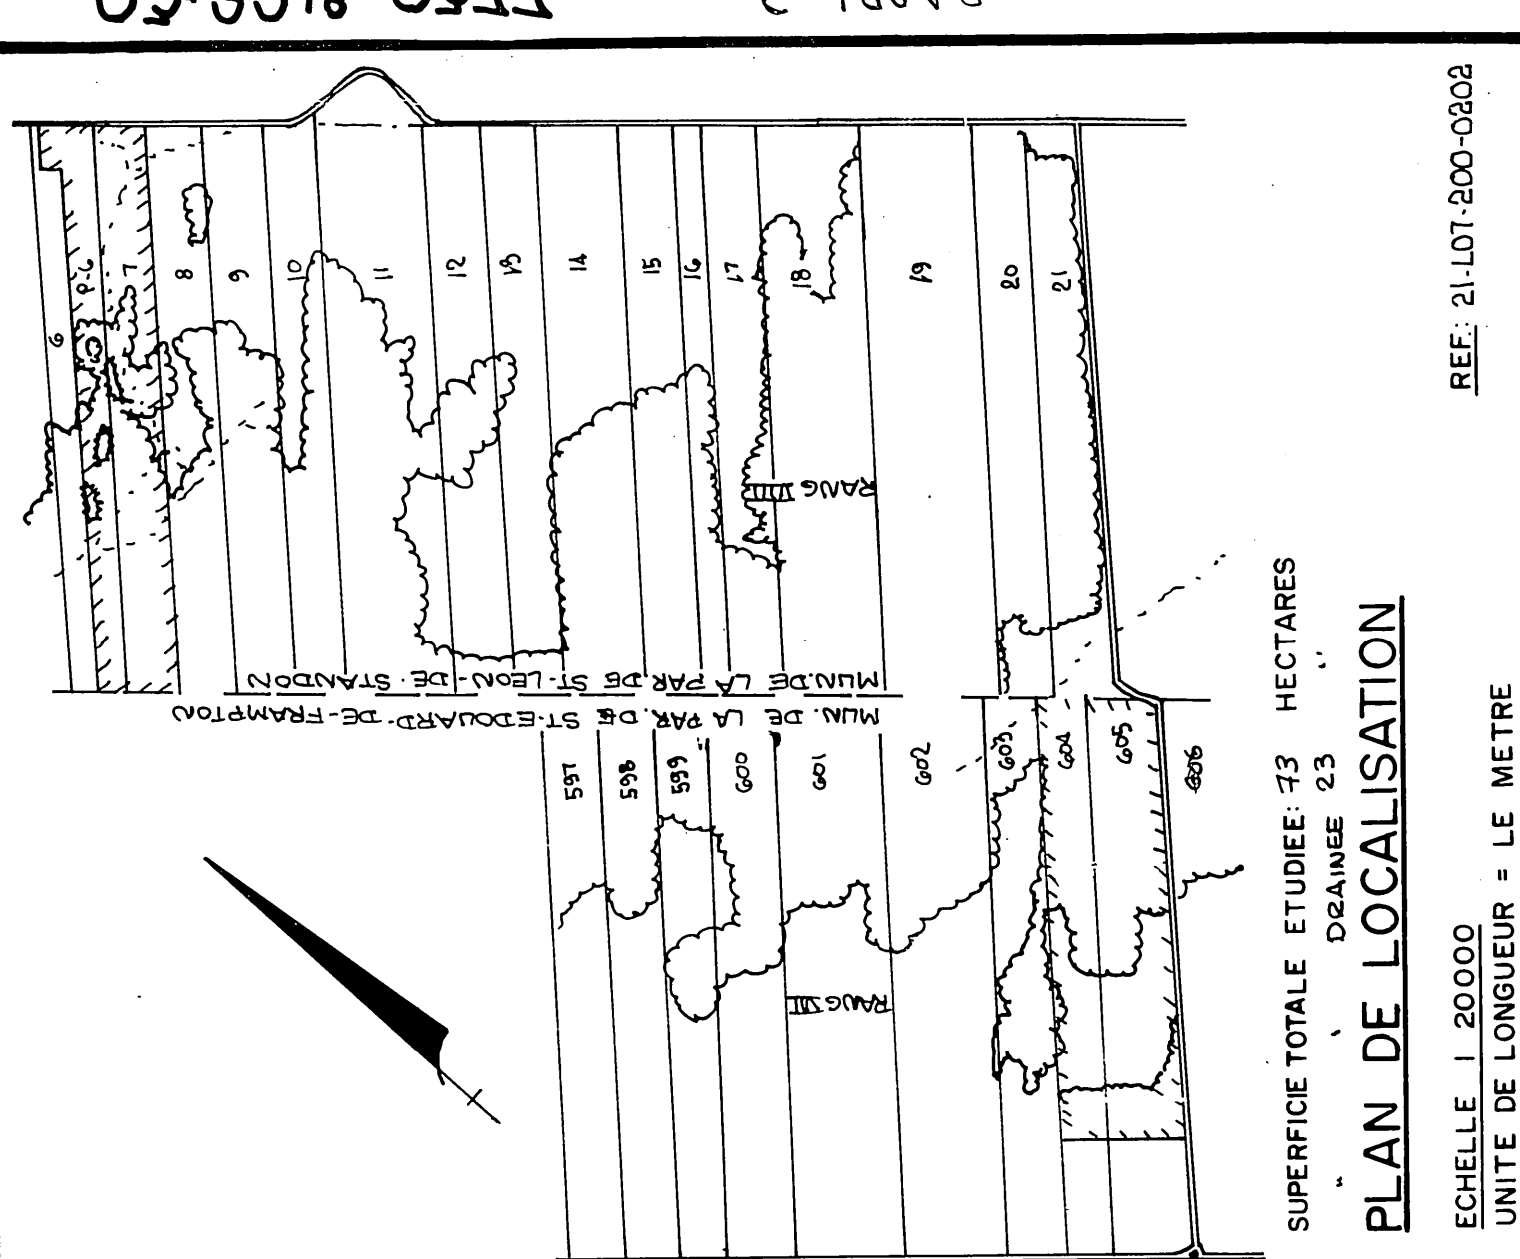

LEGENDE

- Riviere: cours d'eau existant, projeté
- Fosse existant, projeté
- Lac: marécage, étang, gravière
- Drainage souterrain existant
- Conduit souterrain existant
- Drains existants, projetés
- Changement de pente
- Bouche de décharge
- Diamètre des drains 100, 150, 200, 250
- Limite approximative de bassin versant
- Ligne téléphonique aérienne, souterraine
- Ligne de transmission
- Ligne d'énergie électrique aérienne, souterraine
- Rapide, barrage, chute
- Station de pompage
- Regard, puits
- Trou de sondage
- Superficie étudiée, drainage interne suffisant
- Courbe de niveau
- Zone boisée, buisson, arbre isolé
- Coûlée
- Tas de roches en surface, enterrées
- Limites de zones

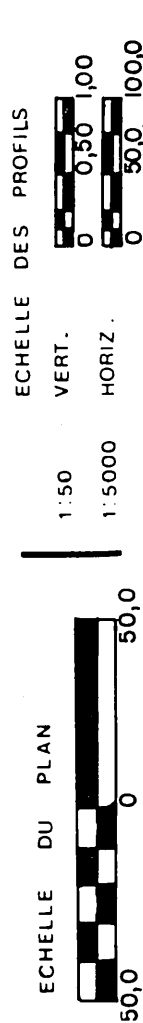

REJEAN REMILLARD & ASSOCIES

INGENIEUR

PROJET PREPARE POUR LE COMPTE DE

DUMENT MANDATE PAR:

MIVILLE LACASSE
401 RUE ST-LEON
QUEBEC
TEL: 418-642-5478

DRAINAGE SOUTERRAIN

FERME MIVILLE LACASSE

LOTS P-6, 7, P-604, P-605

RANGS VII, VIII

MUNICIPALITE DE LA PAR. DE ST-LEON DE STANDON

COMTE MUNICIPAL DORCHESTER

DISTRICT ELECTORAL BELLECHASSE

PLAN No 03-2218-037-7

MINISTERE DE L'AGRICULTURE DU QUEBEC

SERVICE DE L'HYDRAULIQUE AGRICOLE

DEPOSE LE: 78-09-11

St-Midway