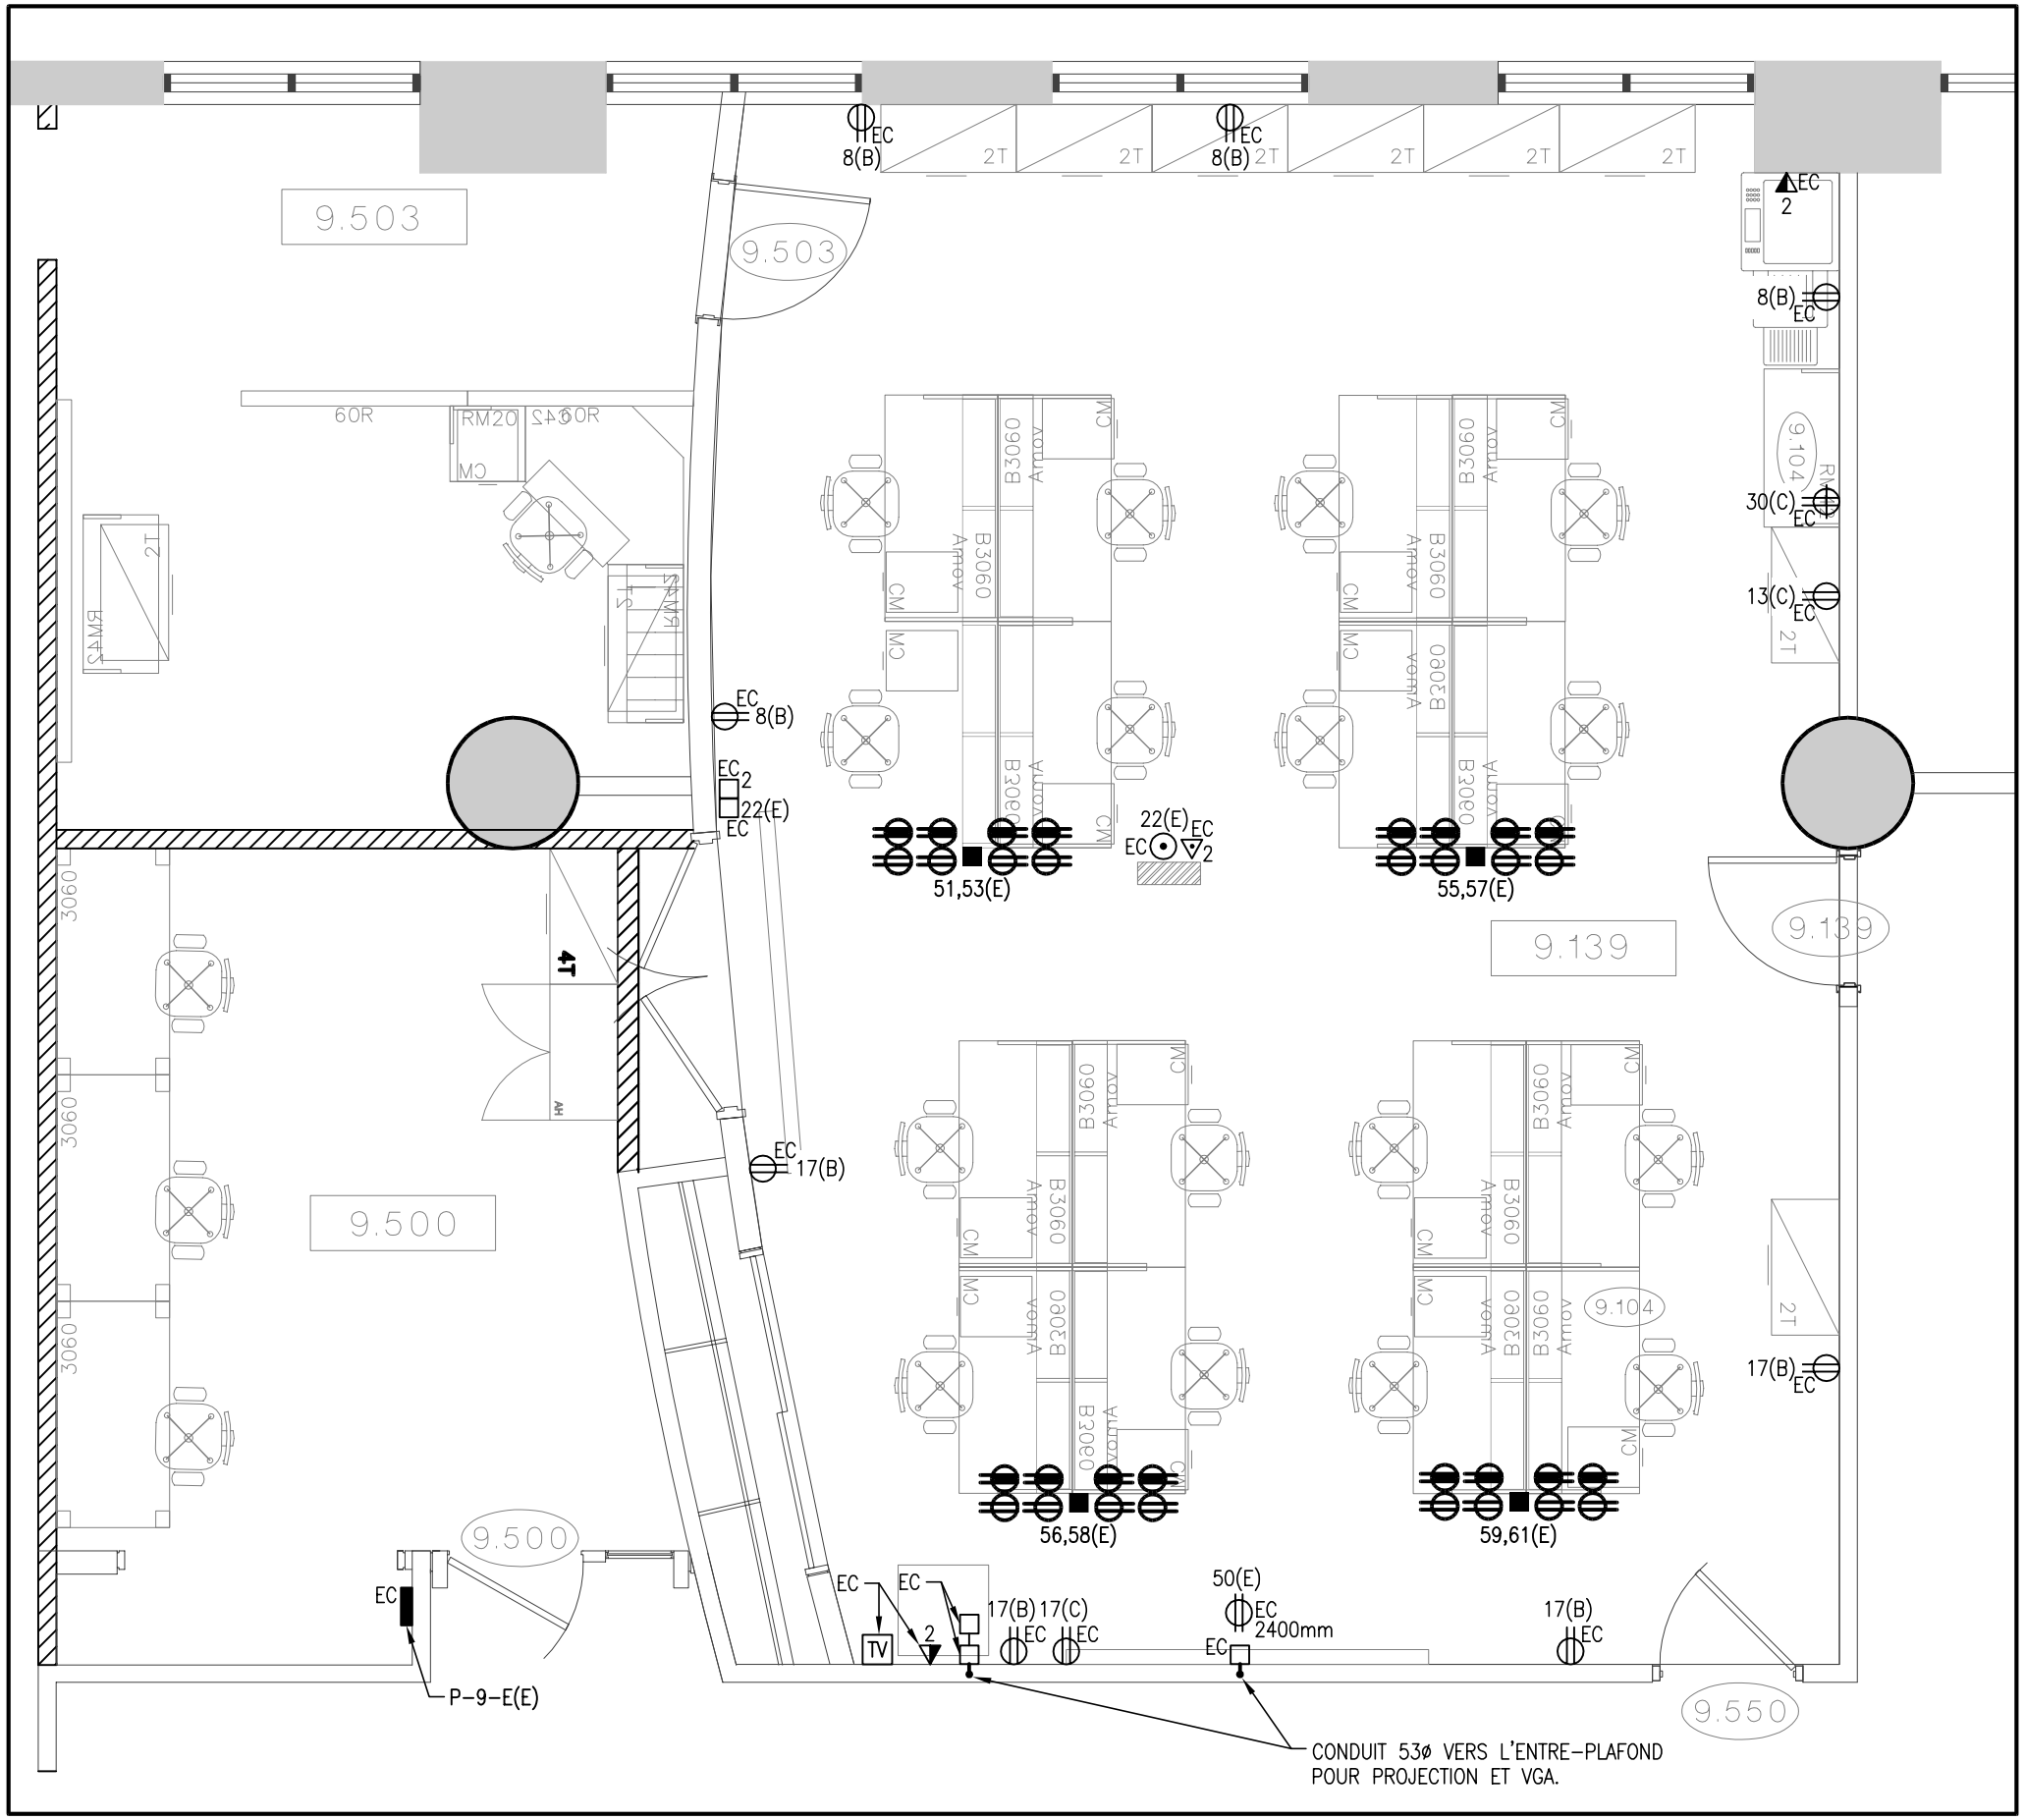

9825, rue Verville
Montréal (Québec) H3L 3E1
(514) 383-3747
(514) 383-8760_téléc.
www.bpa.ca

_bouthillette parizeau

mécanique | électricité | immotique | télécommunications

INGÉNIEUR
Mario Pouliot
5006771
QUÉBEC

2012-09-18

CES DOCUMENTS NE DOIVENT PAS ÊTRE UTILISÉS À DES FINS DE CONSTRUCTION.

No	DATE	RÉVISION	PAR	OIQ
0	2012-09-18	POUR SOUMISSIONS	M.P.	5006771

PROJET

CEIC
RÉCURRENCE
500, BOUL. RENÉ-LÉVESQUE EST
MONTRÉAL, QUÉBEC

TITRE DU DESSIN

ÉLECTRICITÉ
SERVICES
9e ÉTAGE
EXISTANT/ RÉAMÉNAGEMENT

DESSIN	CONCEPTION	VÉRIFICATION
W.FÉLIX	D.BOURGOIN	M.POULIOT

PROJET BPA No: 2011-205-109

DESSIN No: **E-300**

ÉCHELLE: 1:50

Imprimé par Felix, wilkins le 2012-09-18 à 1:58

FICHIER: 11-205-109-E3-1-0-09-00-R00.DWG