


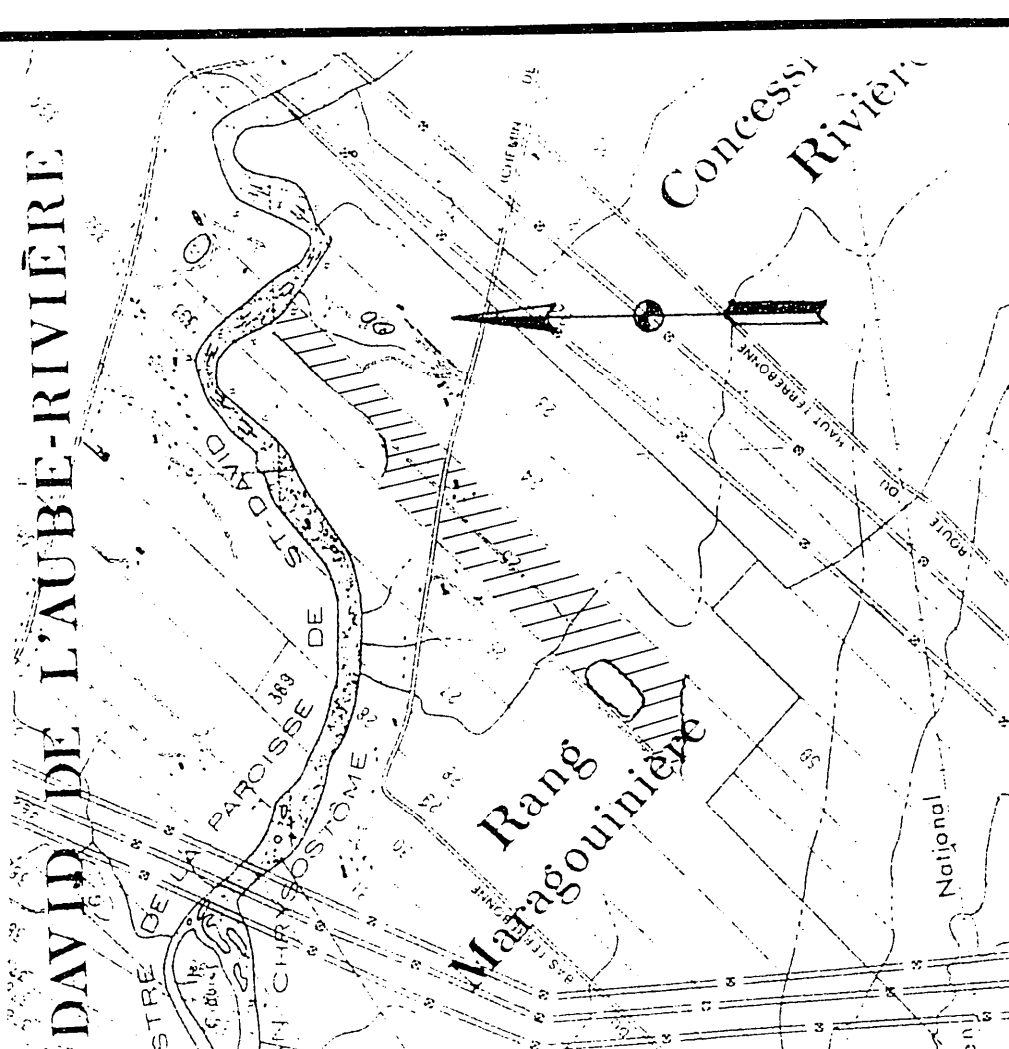

PLAN DE LOCALISATION

Hectares Acres Arpents
SUPERFICIE ETUDIEE 19.2 47.45 36.0
SUPERFICIE TOTALE 25.0 61.85 73.0
ECHELLE : 1 / 20,000 REFERENCE : 21-L-11/200-0202

LEGENDE

- Chemin de fer
- Repere de nivellement
- Cours d'eau existant, projetee
- Fosse existant, projetee
- Lac, marecage, etang, graviere
- Drainage souterrain existant
- Conduit souterrain existant
- Drain existant, projetee
- Changement de pente
- Bouche de decharge
- Diametre des drains 100, 150, 200, 250mm.
- Culture
- Ligne telefonique aeriennne, souterraine
- Ligne de transmission
- Ligne electrique aeriennne, souterraine
- Barrage, digue, chute
- Station de pompage
- Regard, puits
- Trou de sondage
- Superficie totale, drainage interne suffisant
- Courbe de niveau
- Zone boisée, arbre isolé
- Coulée
- Tas de roches de surface, enterrées
- Limites de zone

ECHELLE DU PLAN
1 / 20000
ECHELLE DES PROFILS
1/500VERT
1/5000 HORIZ

MICHEL ROY ing.
CONSULTANT AGRICOLE
176, CARTIER ST-LAMBERT
GOS. 2WO TEL (514) 889-0909
PROJET POUR LE COMPTE DE
ROLAND CANTIN
JAG., CHEMIN TERREBENNE
ST-JEAN CHRYSCOTME
TEL : (418) 373-5682
LE 13.5.1980

DRAINAGE SOUTERRAIN
FERME
ROLAND CANTIN
LOT(S) 25
RANG MARAGOUINIERE
MUNICIPALITE ST-JEAN CHRYSCOTME V.
M.R.C. LES CHUTES LE LA CHAULIERE
DISTRICT ELECTORAL BEAUCIE - NOIR



PLAN NO S-1312-1117 FEUILLE 1 DE 1

MAPAQ. (HYDRAULIQUE)
DEPOSE LE :
MAI 1989
AGRICULTURE
Bureau local
LEVIS

89441 Jervis 08-72


TABLEAU DES DRAINS									
DESIGNATION	ENROBES D'UN FILTRE					SANS FILTRE			m. lin.
	10"	8"	6"	4"	3"	10"	8"	6"	
COLL. A	250mm	200mm	150mm	100mm	250mm	200mm	150mm	100mm	
LAT.									
COLL. B									
LAT.									
COLL. C									
LAT.									
COLL. D									
LAT.									
COLL. E									
LAT.									
COLL. F									
LAT.									
COLL. G									
LAT.									
COLL. H									
LAT.									
COLL. I									
LAT.									
COLL. J									
LAT.									
COLL. K									
LAT.									
COLL. L									
LAT.									
COLL. M									
LAT.									
COLL. N									
LAT.									
COLL. O									
LAT.									
COLL. P									
LAT.									
COLL. Q									
LAT.									
COLL. R									
LAT.									
COLL. S									
LAT.									
COLL. T									
LAT.									
COLL. TOTAL									
LAT.									
GR. TOTAL									

ESPACEMENT L = 1+ et 16 mètres
q = 0.1+7 m³/m.jour

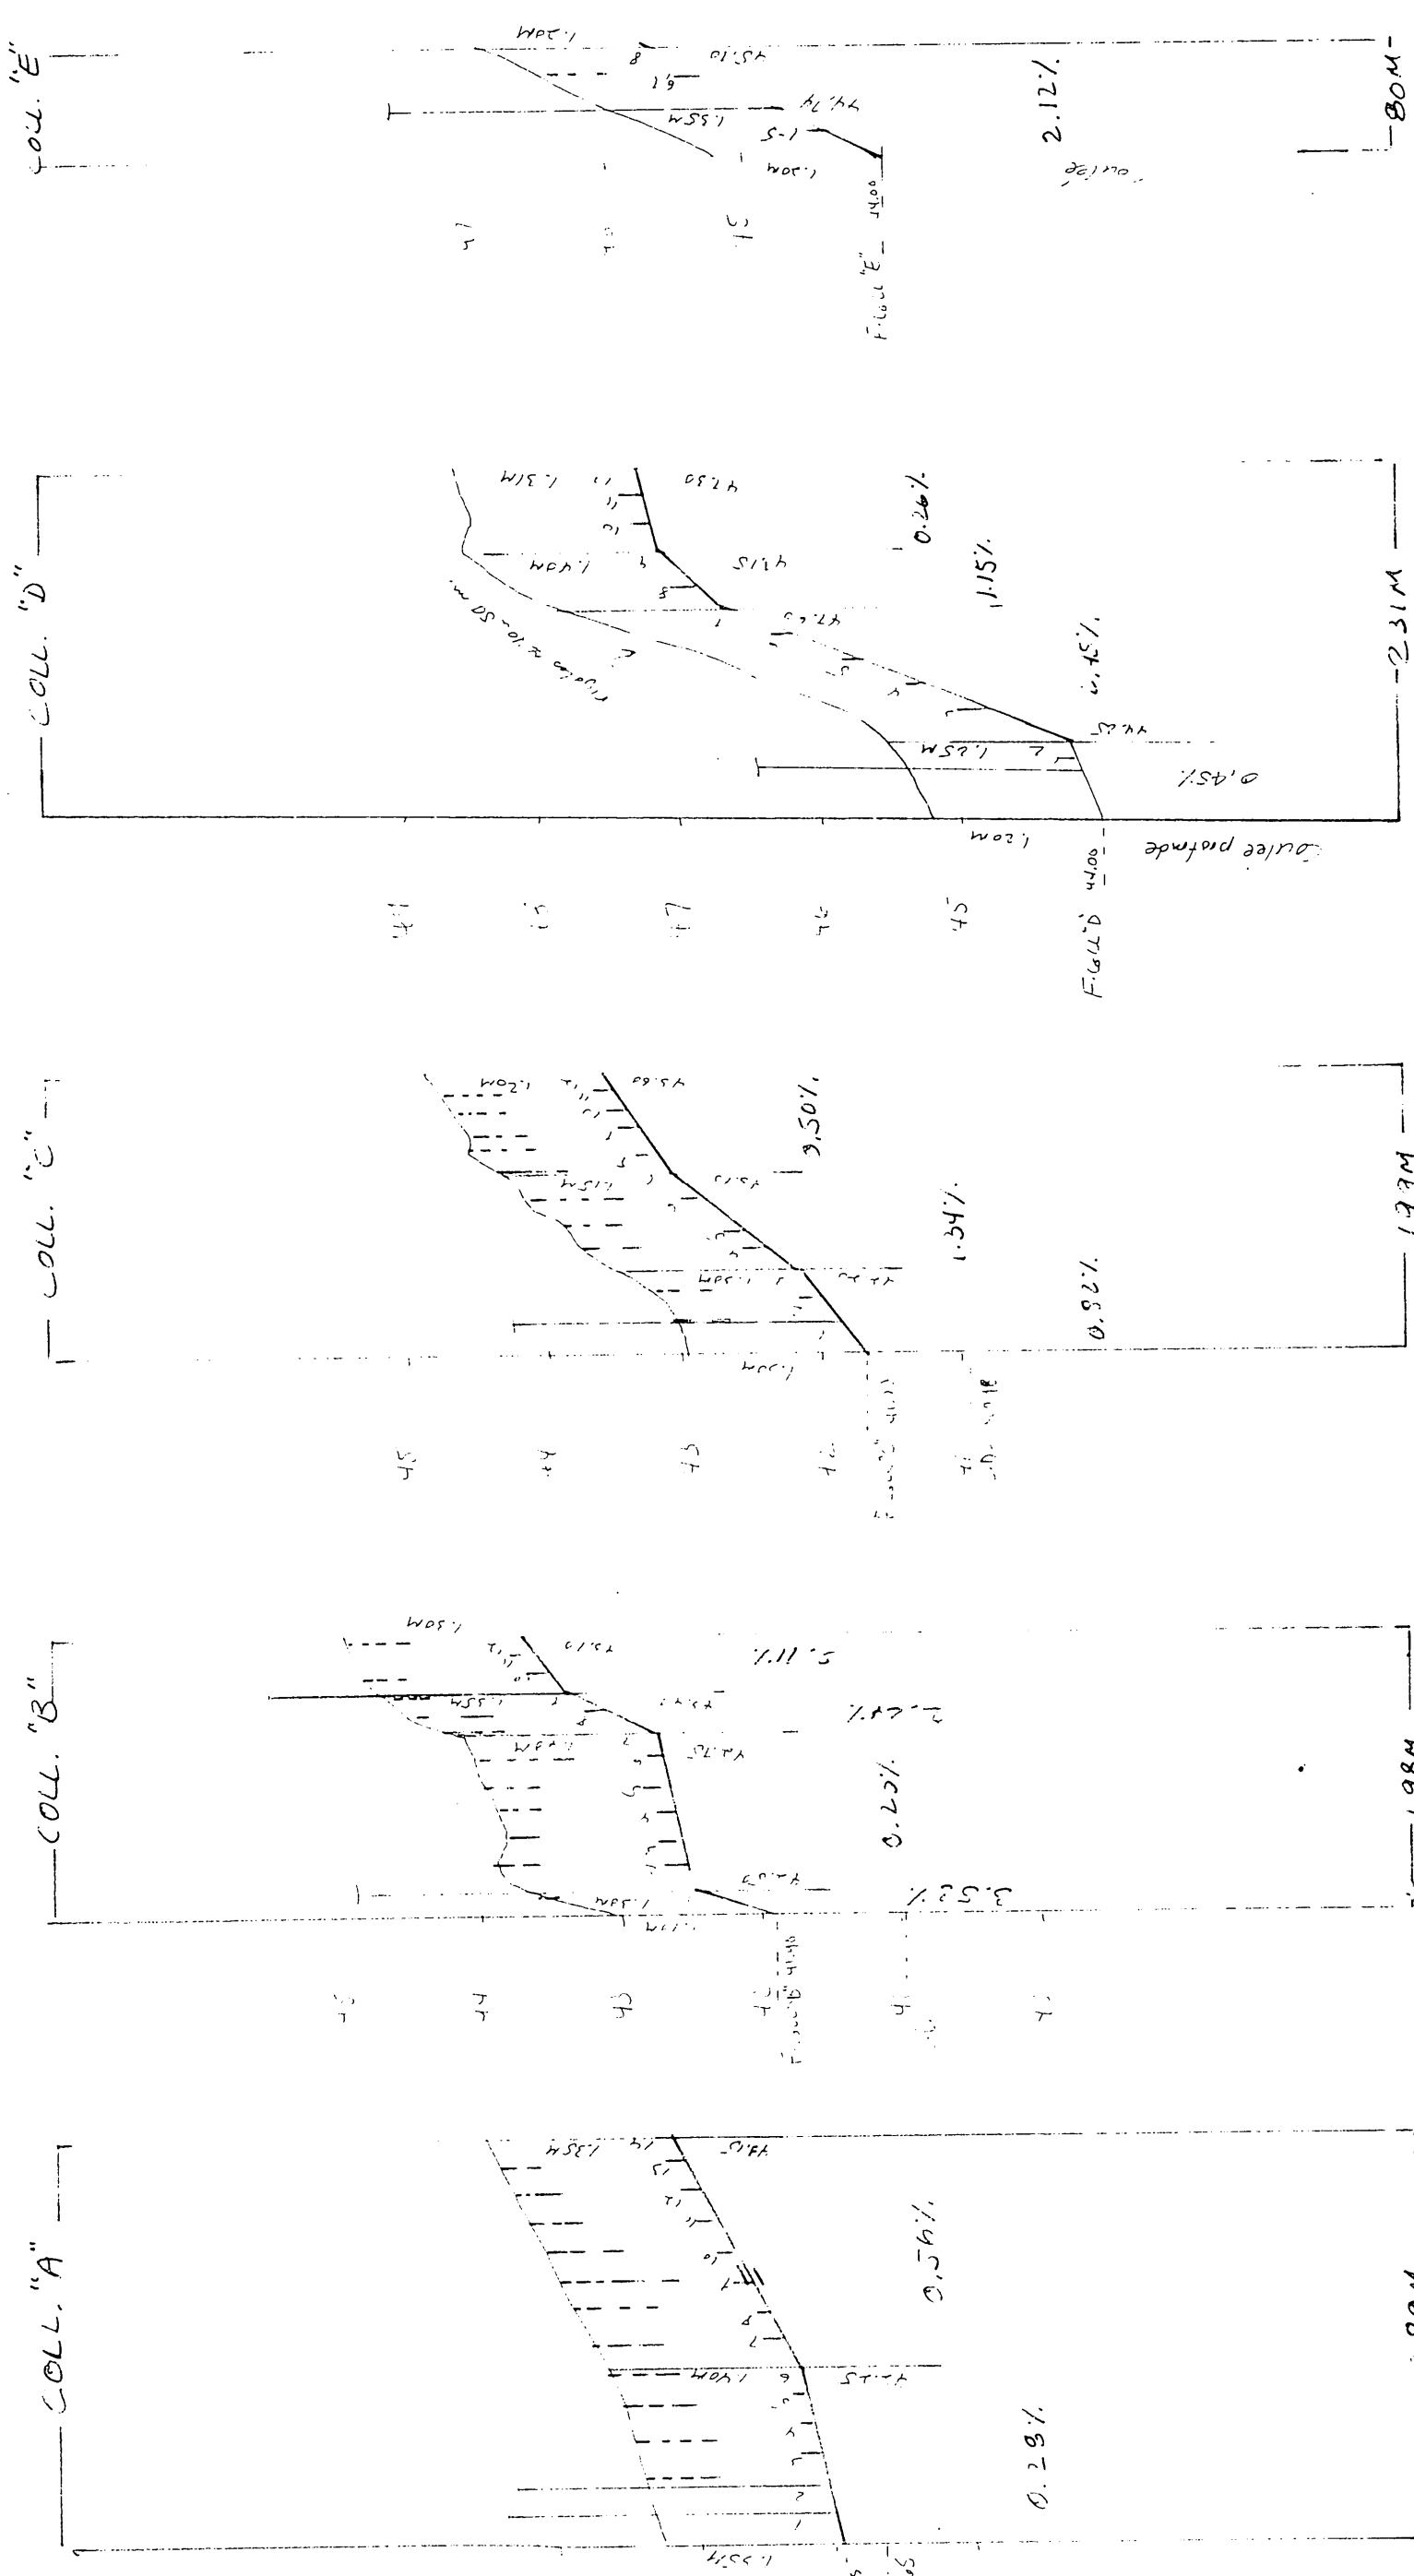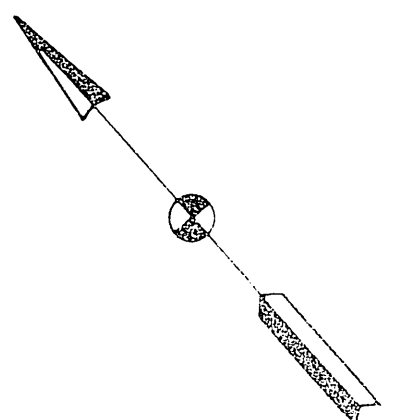

- TRON # 1
- TRON # 2
- TRON # 3
- TRON # 4
- TRON # 5
- TRON # 6
- TRON # 7
- TRON # 8

DROIT DE PASSAGE
(ACTE NOTARIE RECOMMENCE)
DRAINS ENROBES D'UN FILTRE RECOMMANDÉS

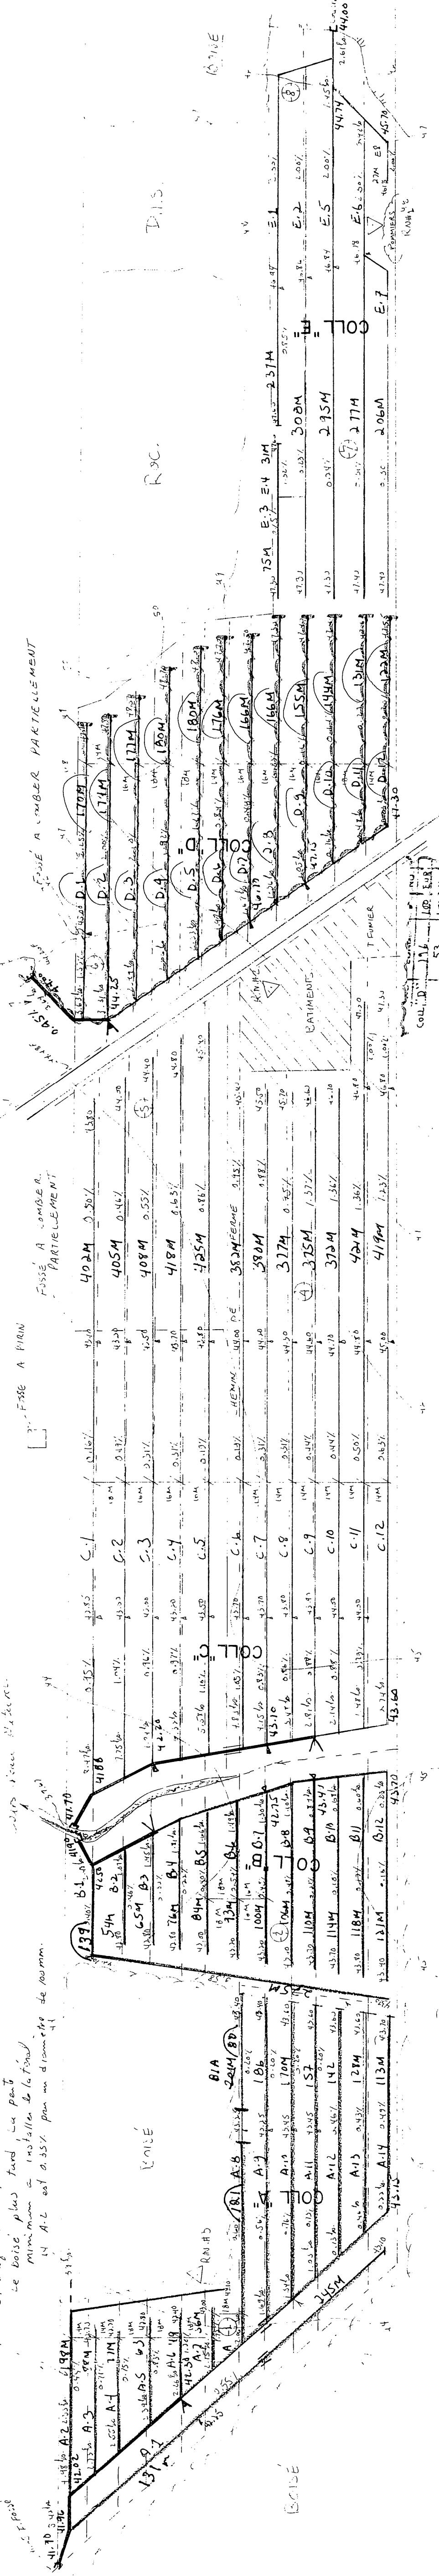

R.N. : 2
clou ds un p. electr.
ELEV = 49.49M

R.N. : 3
clou ds un arbre
ELEV = 44.81M

LE COLLECTEUR EST INSTALLE
A 30 METRES A L'EST DE
PENTE DE LA RIVIERE
RACINES DES ARBRES.

R.N. : 1
clou ds un arbre
ELEV = 48.48M

1988
2190 m ENR

ACCEPTÉ