


| <u>SOL :</u> | LOAM | ARGILEUX | ARGILE | ROCHEUSE | GRAVELEUSE |
|--------------|------|----------|--------|----------|------------|
|--------------|------|----------|--------|----------|------------|

SUPERFIE TOTALE ETUDIEE · 9,94 HECTARES


**PLAN DE LOCALISATION**

ECHELLE 1/20,000


REF. 21 L/3 N.E. 21 L/6 S.E.

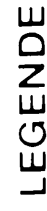

|                                                  |  |
|--------------------------------------------------|--|
| Riviere cours d'eau existant, projet             |  |
| Fosse existant, projet                           |  |
| Lac, marecage étang, gravière                    |  |
| Drainage souterrain existant                     |  |
| Conduit souterrain existant                      |  |
| Drains existants, projets                        |  |
| Changement de pente                              |  |
| Changement de diamètre                           |  |
| Bouche de décharge                               |  |
| Diamètre des drains 4, 6, 8, 10                  |  |
| Limite approximative de bassin versant           |  |
| Ligne téléphonique aérienne, souterraine         |  |
| Ligne de transmission                            |  |
| Ligne d'énergie électrique aérienne, souterraine |  |
| Rapide, barrage, chute                           |  |
| Station de pompage                               |  |
| Regard, puits                                    |  |
| Trou de sondage                                  |  |
| Superficie étudiée, drainage interne, surfactant |  |
| Courbe de niveau                                 |  |
| Zone boisée, buisson, arbre isolé                |  |
| Couree                                           |  |
| tas de roches en surface, enterrees              |  |
| Limites de zones                                 |  |

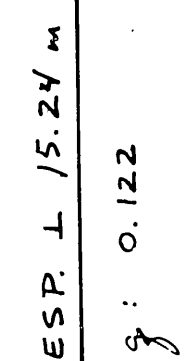

R.N. #1 ELEV.: 13.37m

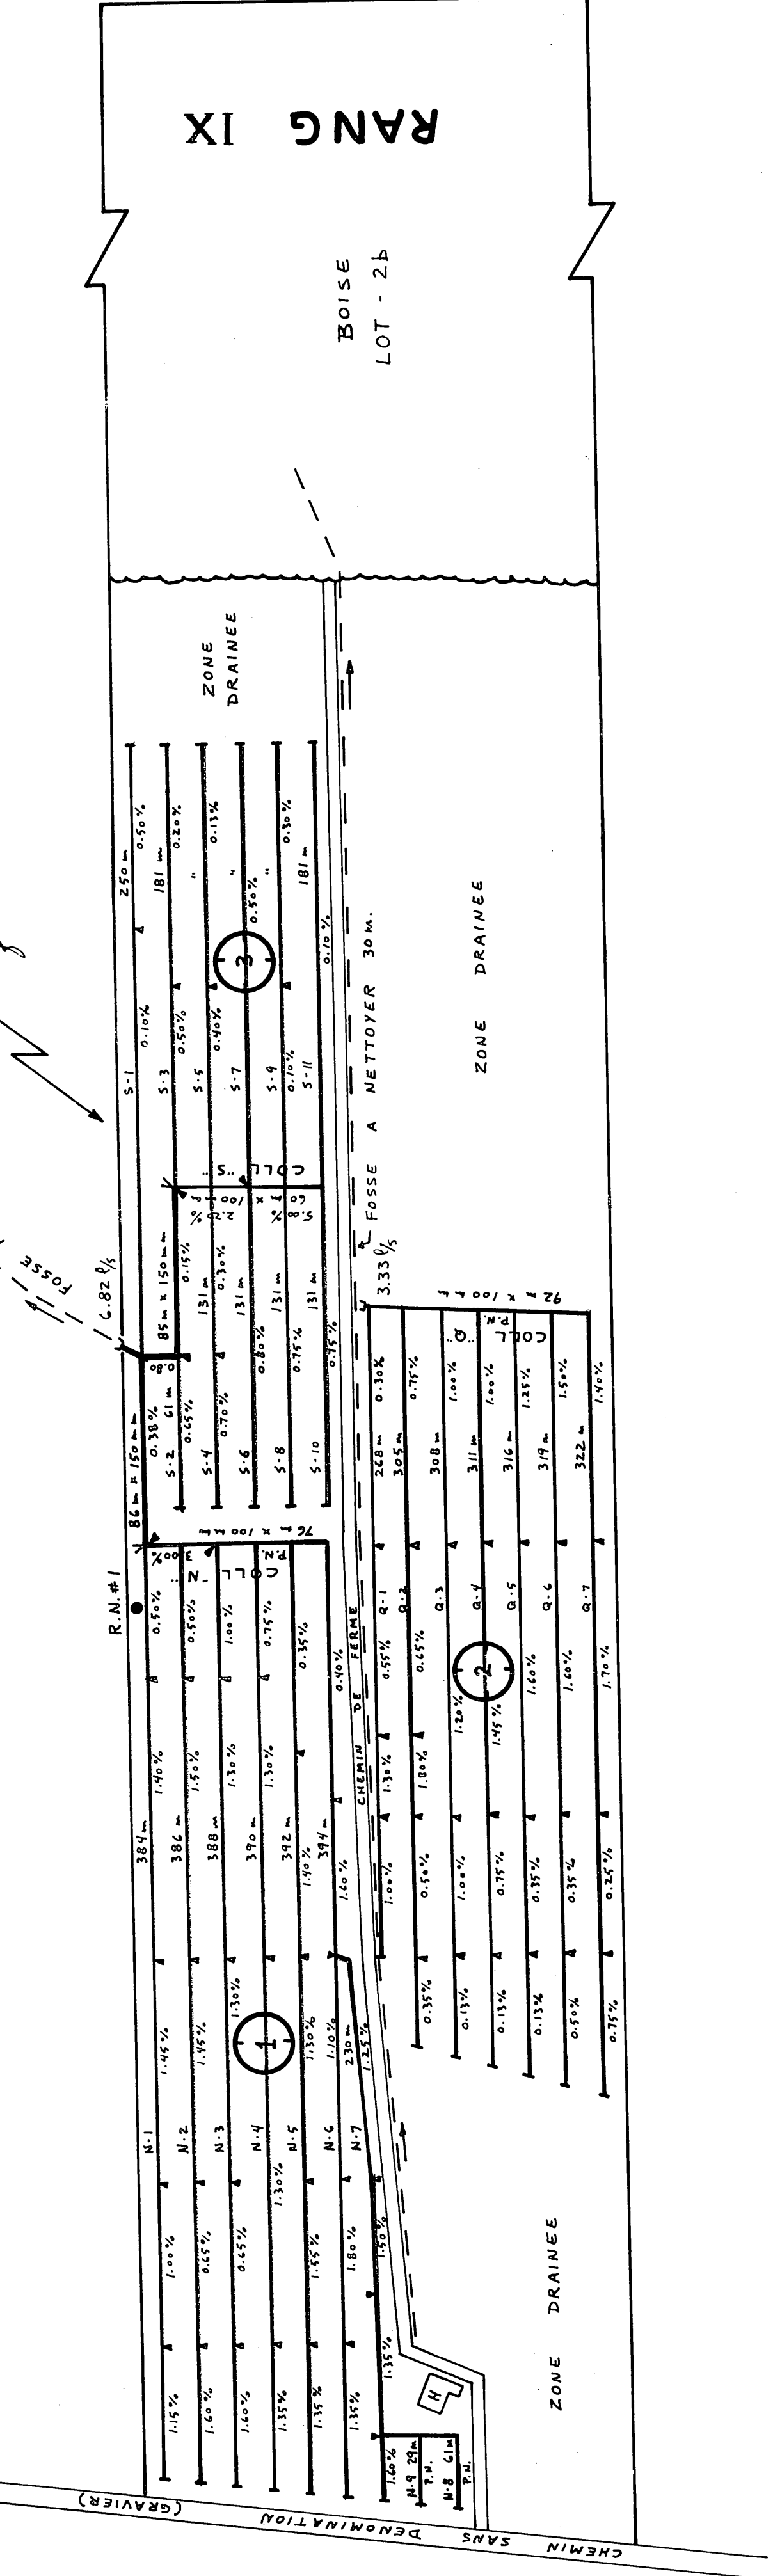

## DRAINAGE SOUTERRAIN

FERME **JEAN - DENIS GAGNON**  
 LOT **26**  
 RANG **IX**  
 MUNICIPALITE **ST-PIERRE DE BOURGTON**  
 COMTE MUNICIPAL : **BEAUCE**  
 DISTRICT ELECTORAL : **FRONTENAC**

| PLAN No       | PRODUCTEUR | AGRICOLE |
|---------------|------------|----------|
| 03 2370 003 6 |            |          |

MINISTRE DE L'AGRICULTURE DU QUEBEC  
SERVICE DE L'HYDRAULIQUE AGRICOLE  
DEPOSE LE .

3333 3333 3333