2622' en 1971
3150' en 1973
4414' en 1974
2281' en 1976

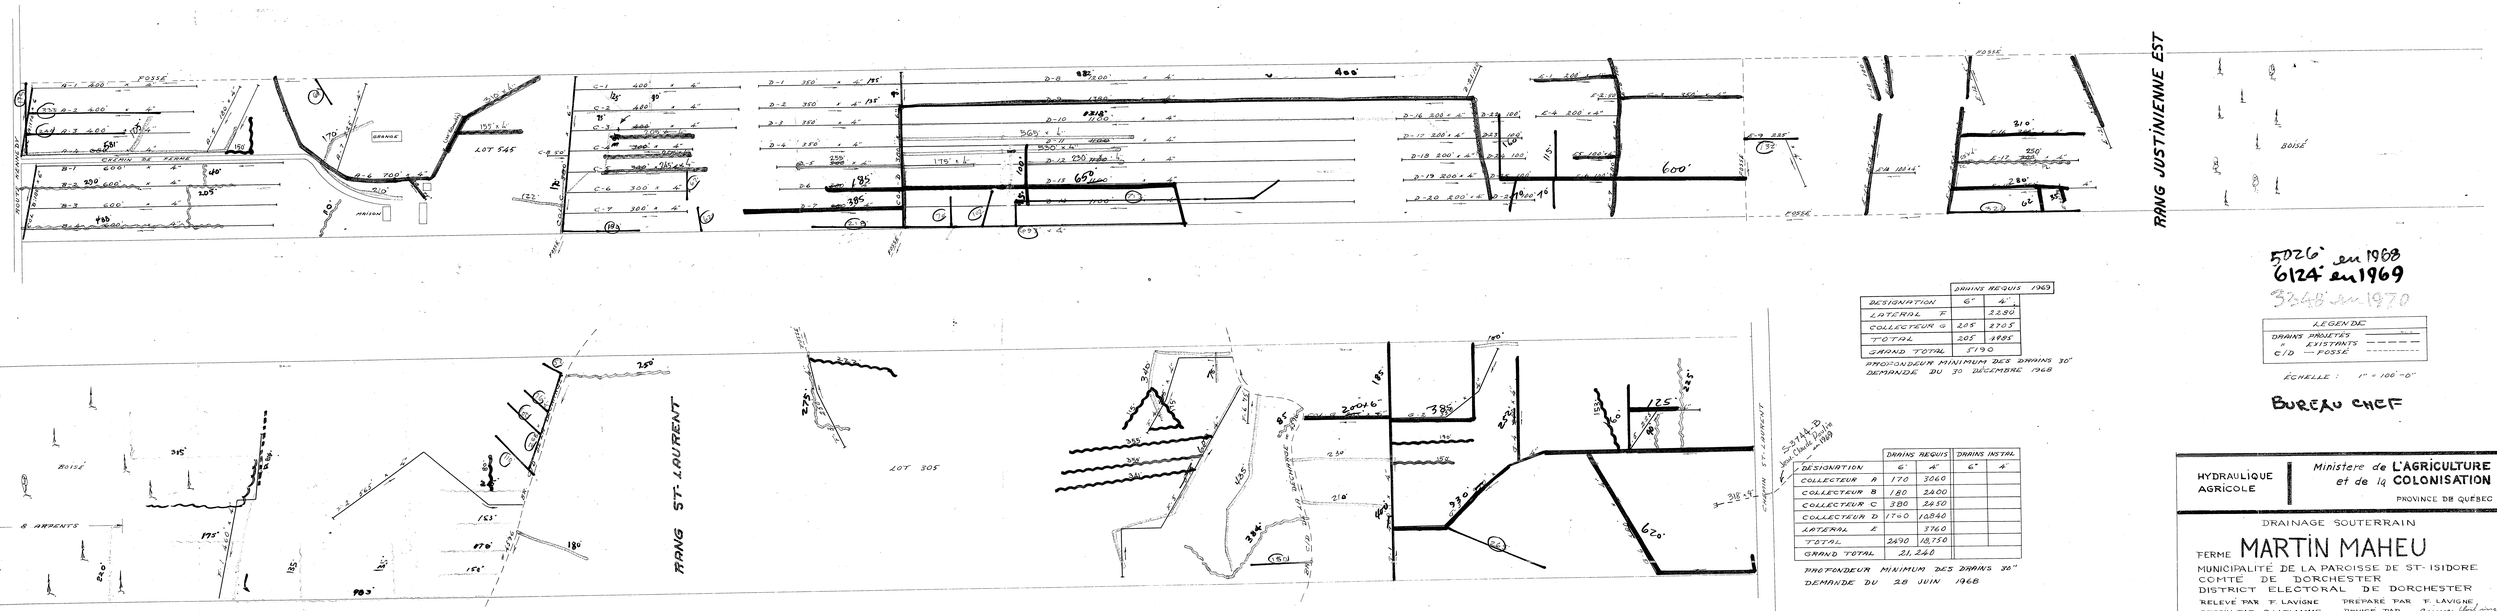

5026' en 1968
6124' en 1969
3348' en 1970

	DRAINS REQUIS 1969	
DESIGNATION	6"	4"
LATERAL F		2280
COLLECTEUR G	205	2705
TOTAL	205	4985
GRAND TOTAL	5190	

PROFONDEUR MINIMUM DES DRAINS 30"
DEMANDE DU 30 DÉCEMBRE 1968

	DRAINS REQUIS		DRAINS INSTAL	
DESIGNATION	6"	4"	6"	4"
COLLECTEUR A	170	3060		
COLLECTEUR B	180	2400		
COLLECTEUR C	380	2850		
COLLECTEUR D	1740	10840		
LATERAL E		3760		
TOTAL	2490	18,750		
GRAND TOTAL	21,240			

PROFONDEUR MINIMUM DES DRAINS 30"
DEMANDE DU 28 JUIN 1968

LEGENDE	
DRAINS PROJETÉS	
" EXISTANTS	
C/D — FOSSÉ	

ÉCHELLE : 1" = 100'-0"

BUREAU CHEF

HYDRAULIQUE AGRICOLE

Ministère de L'AGRICULTURE et de la COLONISATION
PROVINCE DE QUÉBEC

DRAINAGE SOUTERRAIN

FERME MARTIN MAHEU

MUNICIPALITÉ DE LA PAROISSE DE ST-ISIDORE
COMTÉ DE DORCHESTER
DISTRICT ÉLECTORAL DE DORCHESTER

RELEVÉ PAR F. LAVIGNE — PRÉPARÉ PAR F. LAVIGNE
DESSIN PAR G. LAFLAMME — REVISÉ PAR

PLAN No S-6547 — FEUILLE 1 DE 1

APPROUVÉ PAR
CHEF DU DISTRICT No 2
QUÉBEC LE 10 JUIN 1968

REVISION : 6-8-69 PAR

1429-2