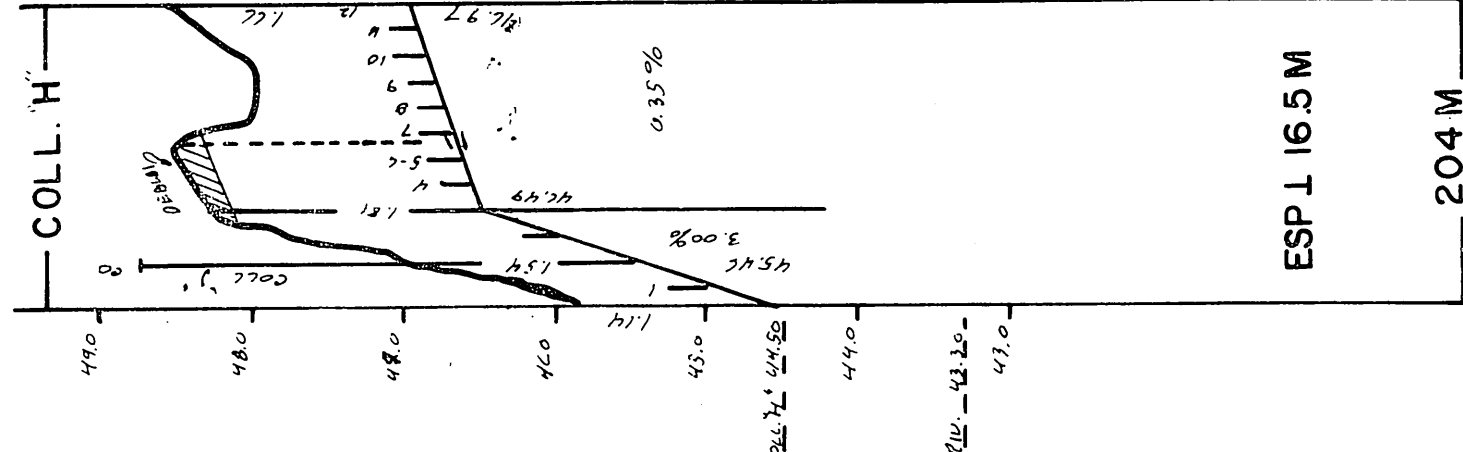
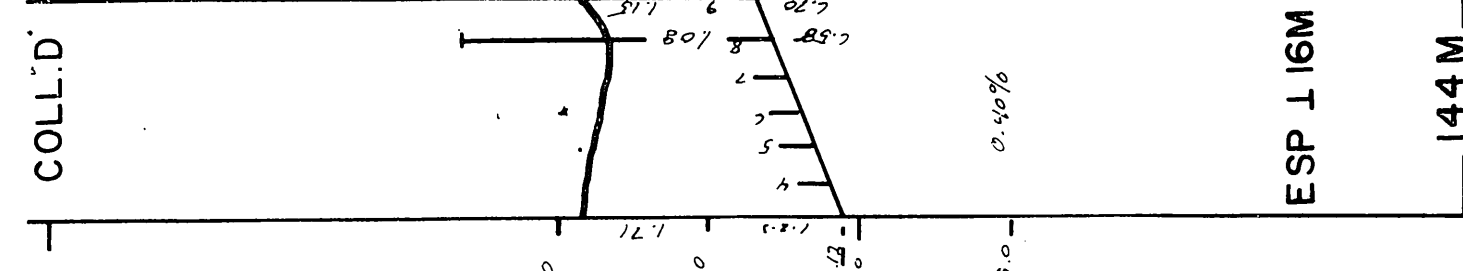
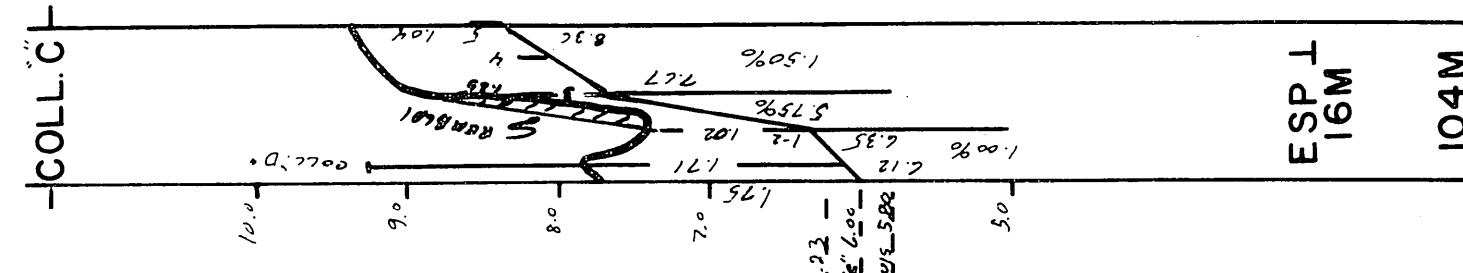
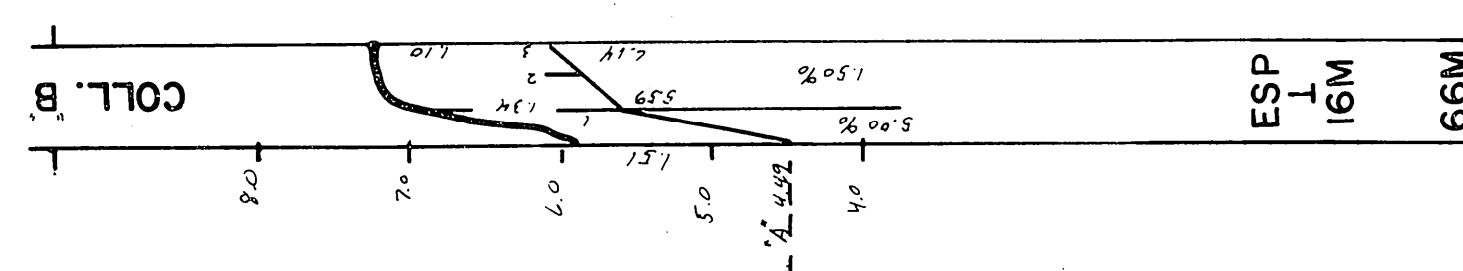
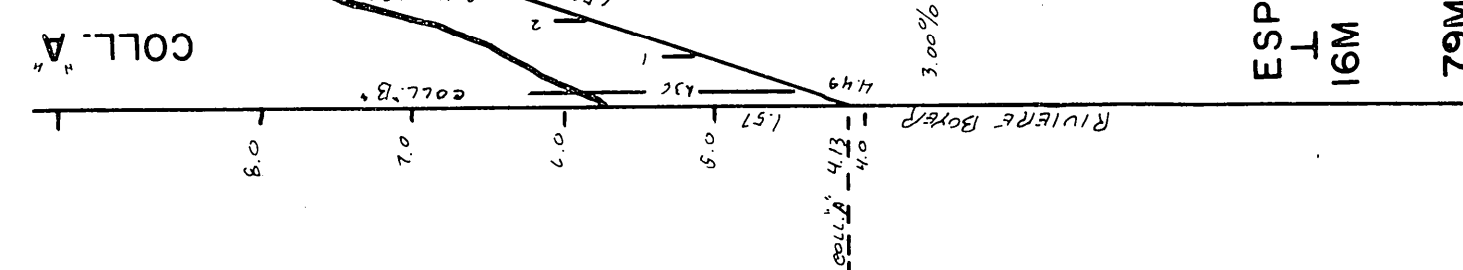
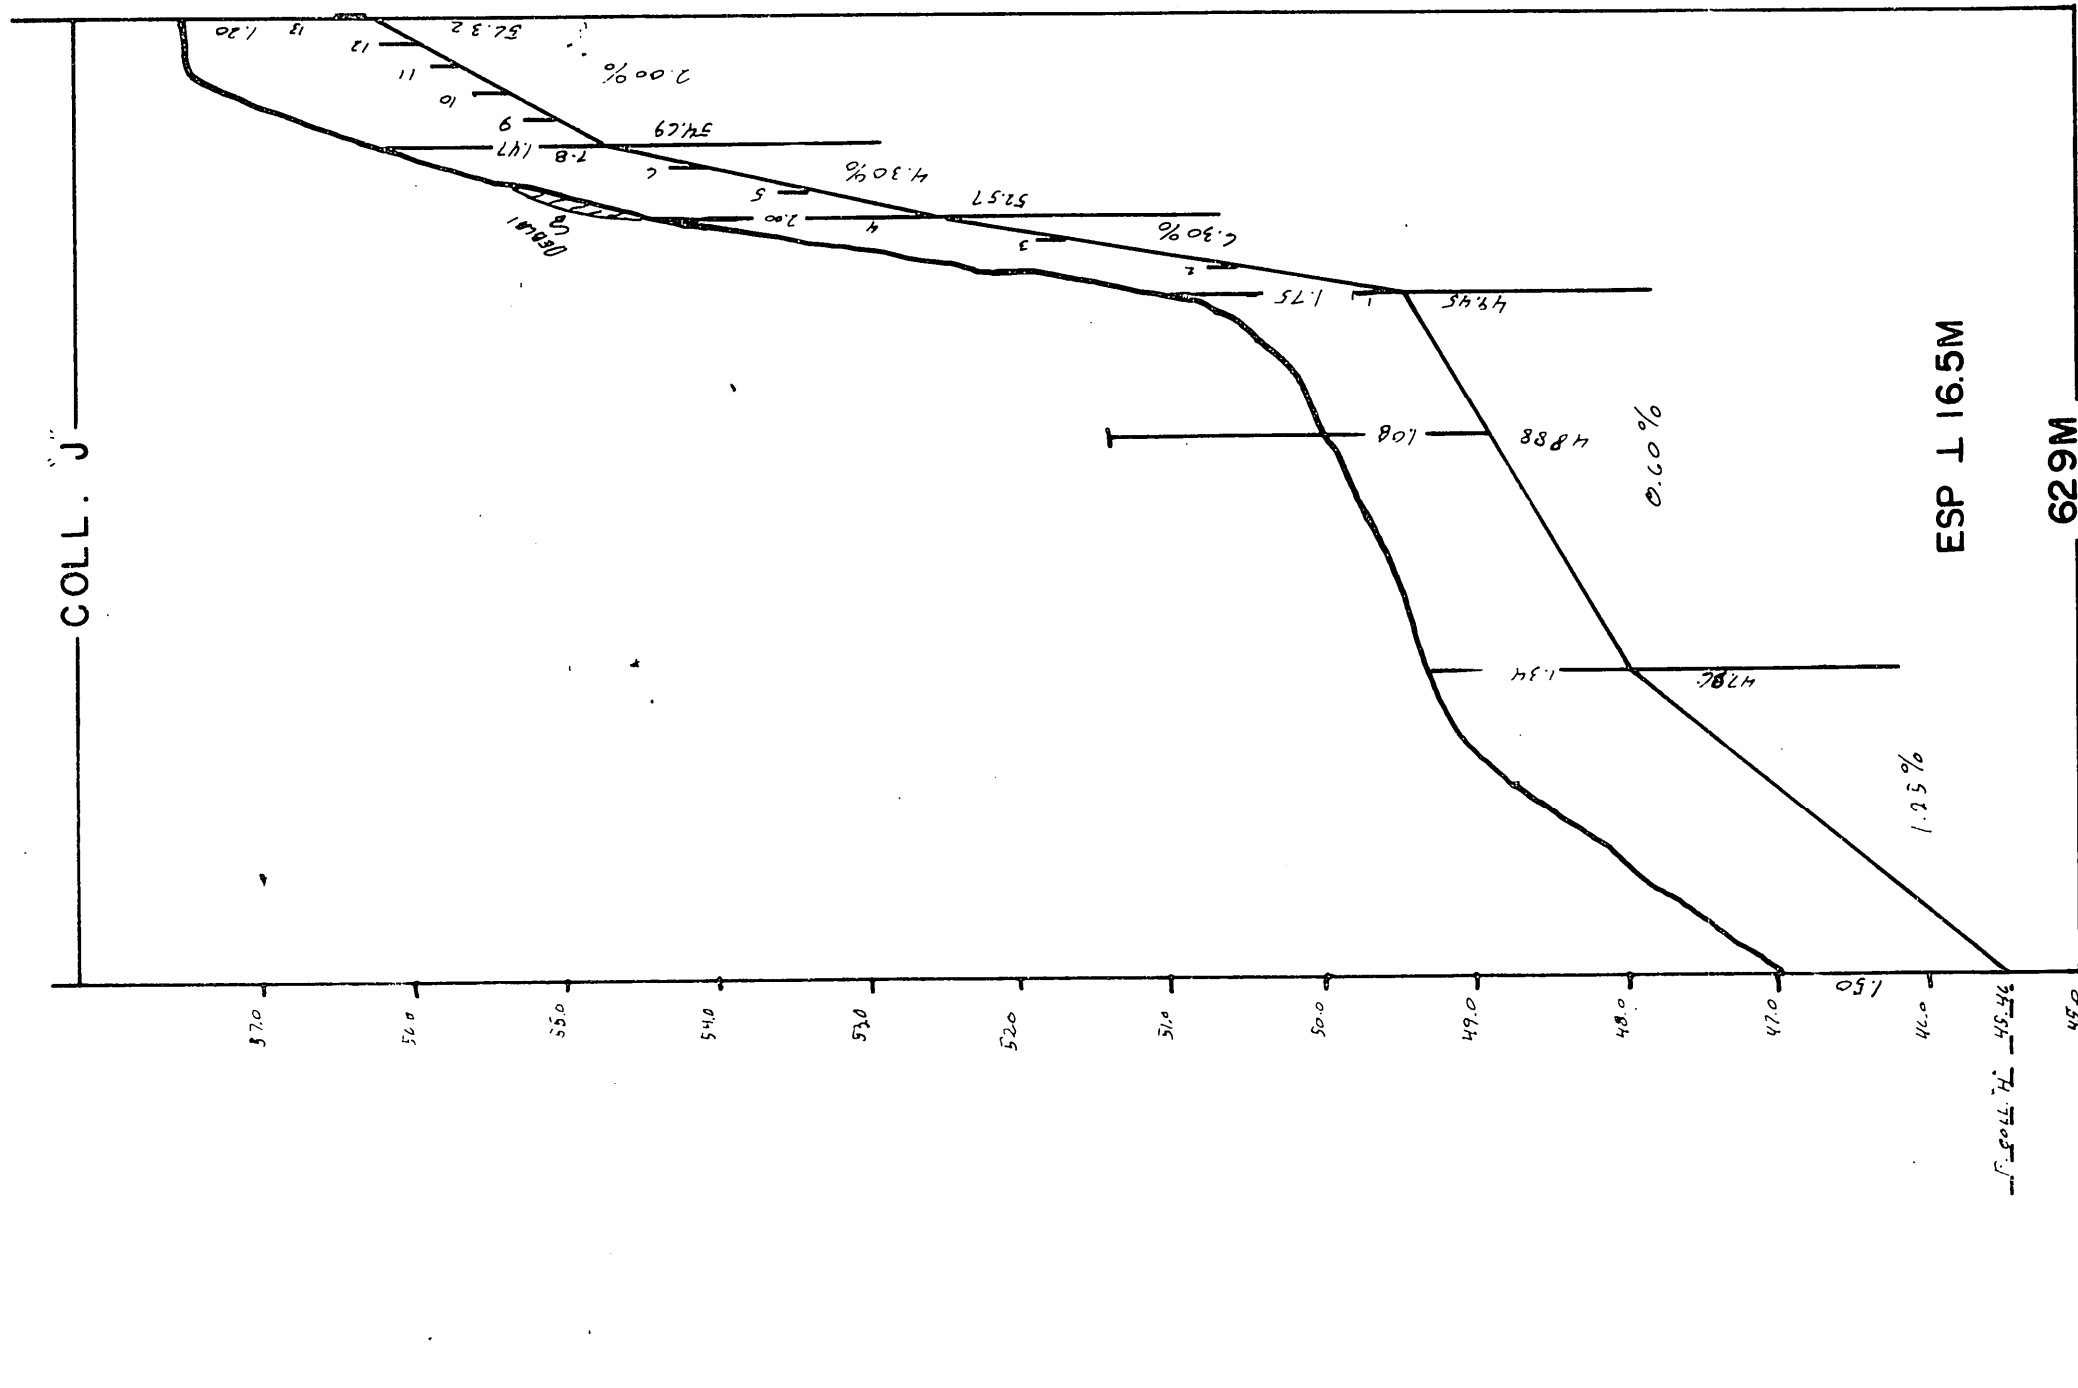


NOTE: Le plan indique les longueurs de drains de plastique, pour les longueurs de drains de terre cuite, voir le tableau des drains requis.

[illegible]
$$q = .18 \text{ m}^3/\text{m} \cdot \text{jour}$$
