2-12435

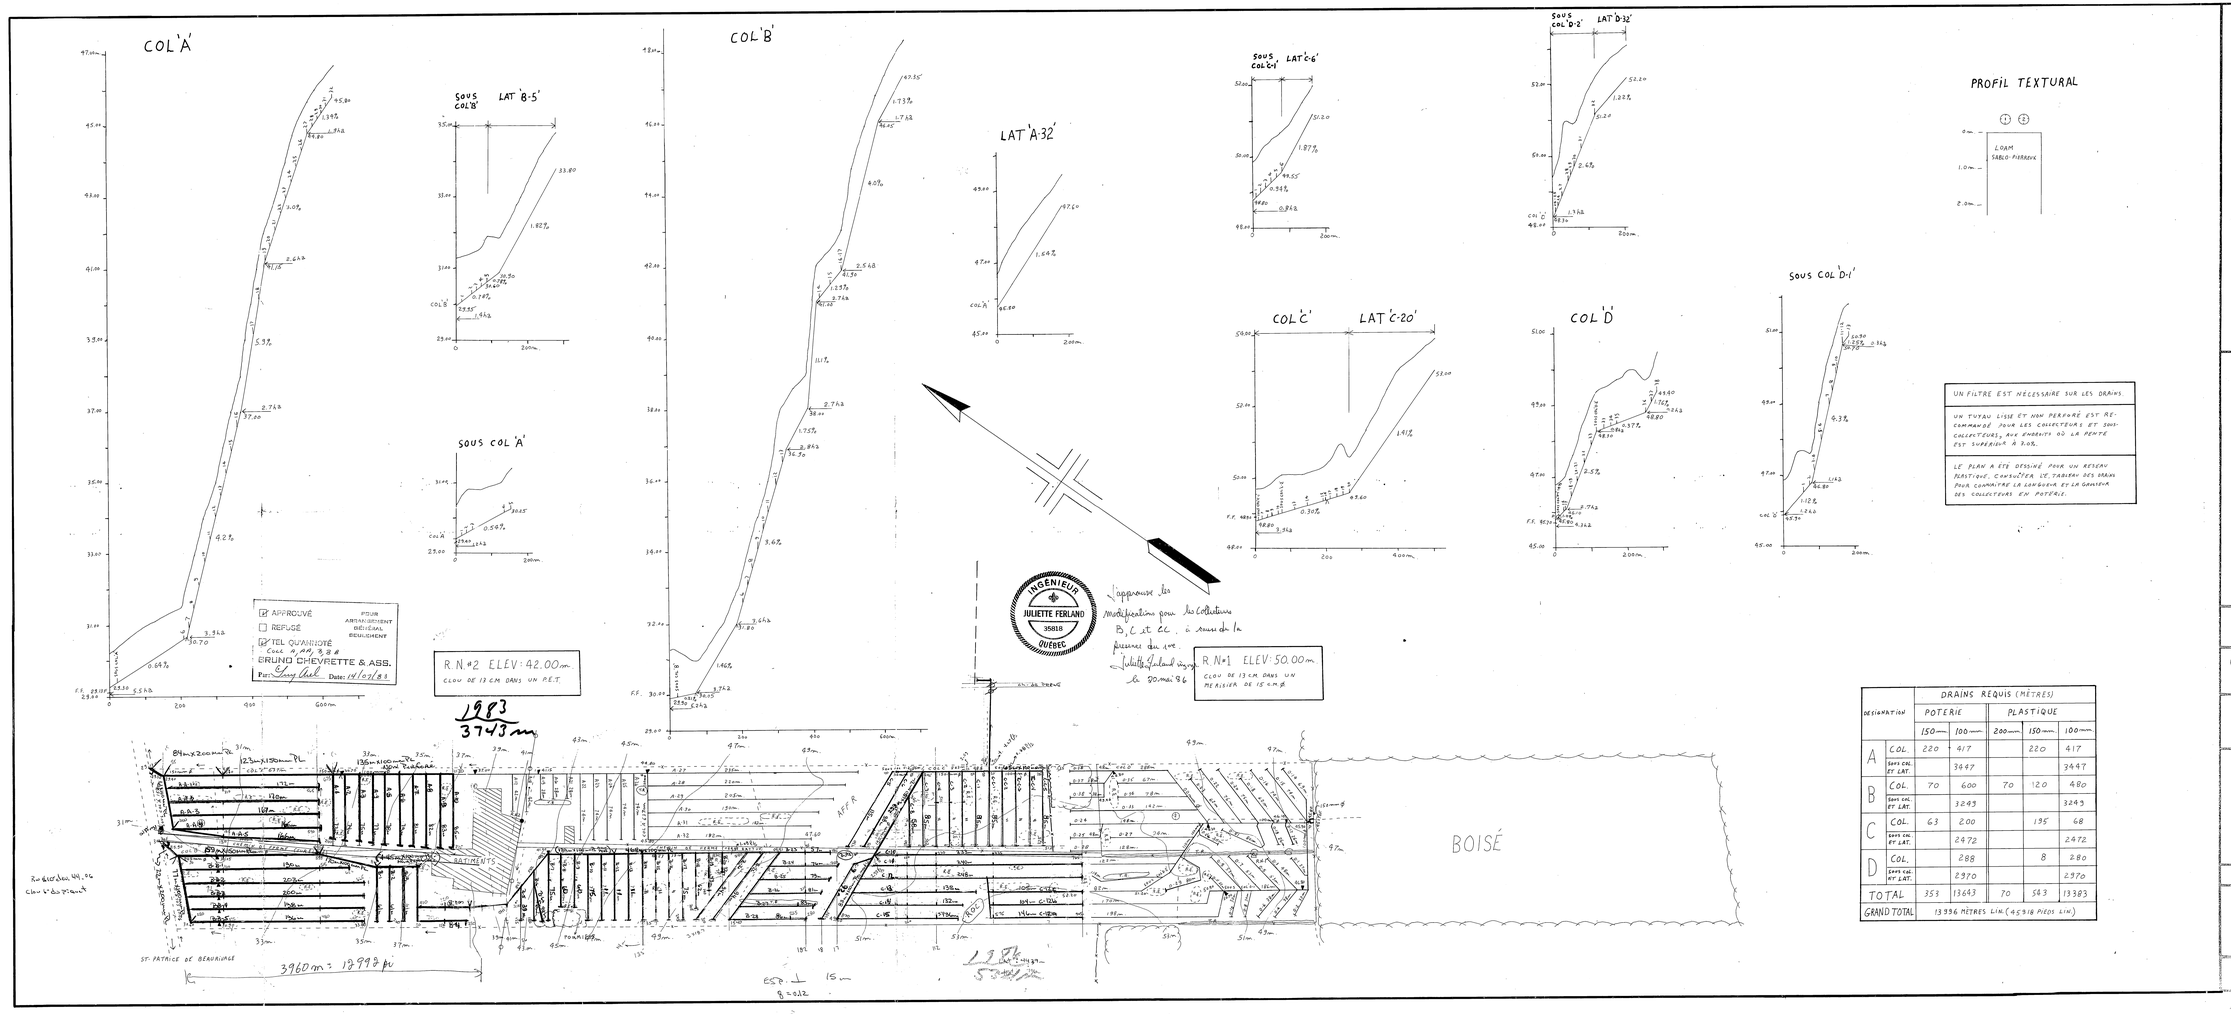

DÉSIGNATION		DRAINS REQUIS (MÈTRES)				
		POTERIE		PLASTIQUE		
		150 mm	100 mm	200 mm	150 mm	100 mm
A	COL.	220	417		220	417
	SOUS COL. ET LAT.		3447			3447
B	COL.	70	600	70	120	480
	SOUS COL. ET LAT.		3243			3243
C	COL.	63	200		195	68
	SOUS COL. ET LAT.		2472			2472
D	COL.		288		8	280
	SOUS COL. ET LAT.		2370			2370
TOTAL		353	13643	70	543	13383
GRAND TOTAL		13996 MÈTRES LIN. (45918 PIEDS LIN.)				

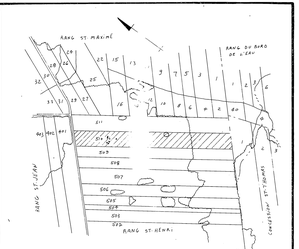

SUPERFICIE DES LOTS

CULTIVÉE	12.3 ha (33.3 acres)
BOISÉE	8.2 ha
AUTRES	3.7 ha (1.7 acres)
TOTALE	31.2 ha

PLAN DE LOCALISATION

ÉCHELLE 1 : 20,000 — RÉF: 21 L-6 N.E.

LÉGENDE

- Rivière, cours d'eau existant, projeté
- Fossé existant, projeté
- Lac, marécage, étang, gravière
- Drainage souterrain existant
- Conduit souterrain existant
- Drains existants, projetés
- Changement de pente
- Changement de diamètre
- Bouche de décharge
- Diamètre des drains 100, 150, 200, 250 mm
- Clôture
- Ligne téléphonique aérienne, souterraine
- Ligne de transmission
- Ligne d'énergie électrique aérienne, souterraine
- Rapide, barrage, chute
- Station de pompage
- Regard, puisard
- Trou de sondage
- Superficie étudiée, drainage interne suffisant
- Courbe de niveau
- Zone boisée, buisson, arbre isolé
- Coulée
- Tas de roches en surface, affleurées
- Limites de zones

UN FILTRE EST NÉCESSAIRE SUR LES DRAINS

UN TUYAU LISSE ET NON PERFORÉ EST RECOMMANDÉ POUR LES COLLECTEURS ET SOUS-COLLECTEURS, AUX ENDROITS OÙ LA PENTE EST SUPÉRIEURE À 7.0%.

LE PLAN A ÉTÉ DESSINÉ POUR UN RÉSEAU PLASTIQUE. CONSULTER LE TABLEAU DES DRAINS POUR CONNAÎTRE LA LONGUEUR ET LA GRADEUR DES COLLECTEURS EN POTERIE.

Échelle du Plan 1 : 2000 (50 mètres)

Échelle des Profils Vert. : 50 — Horiz. : 5000 (0 mètre, 50 mètres)

RAYMOND MARTEL, PIERRE VALLÉE
1273 Ch. ST-JEAN, BERNIÈRES
CTÉ LÉVIS

SUPERVISÉ PAR

PROJET PRÉPARÉ POUR L'COMPTE DE
CLÉMENT RHEAUME
ST-BERNARD
CTÉ DORCHESTER

DRAINAGE SOUTERRAIN

FERME: CLÉMENT RHEAUME
LOT: 510
RANG: ST-HENRI
MUNICIPALITÉ: ST-BERNARD
COMTÉ MUNICIPAL: DORCHESTER
DISTRICT ÉLECTORAL: BEAUCE-NORD

PLAN No S - 15422 — FEUILLE 1 DE 1

MINISTÈRE DE L'AGRICULTURE L'QUÉBEC
SERVICE DE L'HYDRAULIQUE AGR. C.
DÉP. DE LÉVIS

PRÉPARÉ PAR: Raymond Martel ing. et Pierre Vallée ing. agr.