


DRAINS REQUIS									
DESIGNATION	MATÉRIEL FILTRANT					PLASTIQUES			
	10" 250mm	8" 200mm	6" 150mm	4" 100mm	3" 75mm	12" 300mm	10" 250mm	8" 200mm	6" 150mm
COLL. A			16	157					100mm
LAT. A				3350					825
COLL. B		281		58					
LAT. B				785					
COLL. C				129					
LAT. C				374					
COLL. D				54					300
LAT. D				1105					
COLL. E			74	110					
LAT. E				2387					
COLL. F				342					
LAT. F				1363					
COLL. G									
LAT. G									
COLL. H									
LAT. H									
COLL. J									
LAT. J									
COLL. K									
LAT. K									
COLL. L									
LAT. L									
COLL. M									
LAT. M									
TOTAL		281	90	850					1135
GR. TOTAL				9314					


11660 m.lin

$ESP = 13.5 \text{ m}^3$
 $q = 0.05 \text{ m}^3/\text{m}^2$

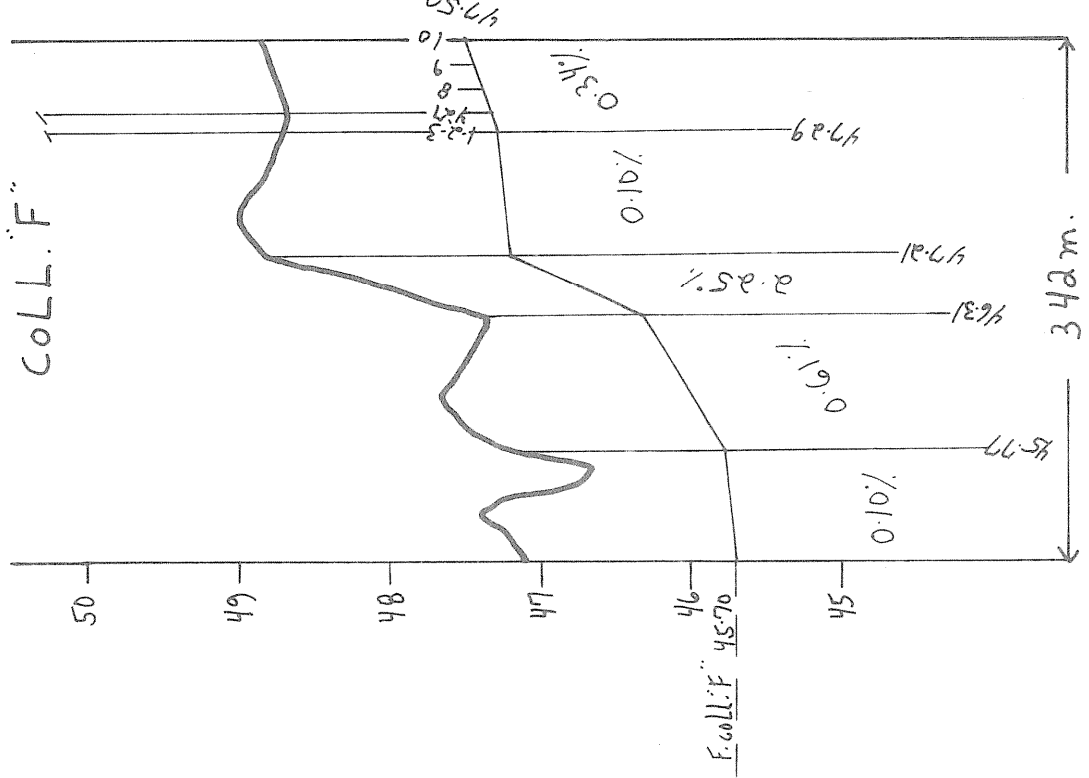


PROFOND.	TR. 1	TR. 2	TR. 3	TR. 4	TR. 5
0	TR. 1	TR. 2	TR. 3	TR. 4	TR. 5
EXEMPLE DE SORTIE DE DRAINAGE

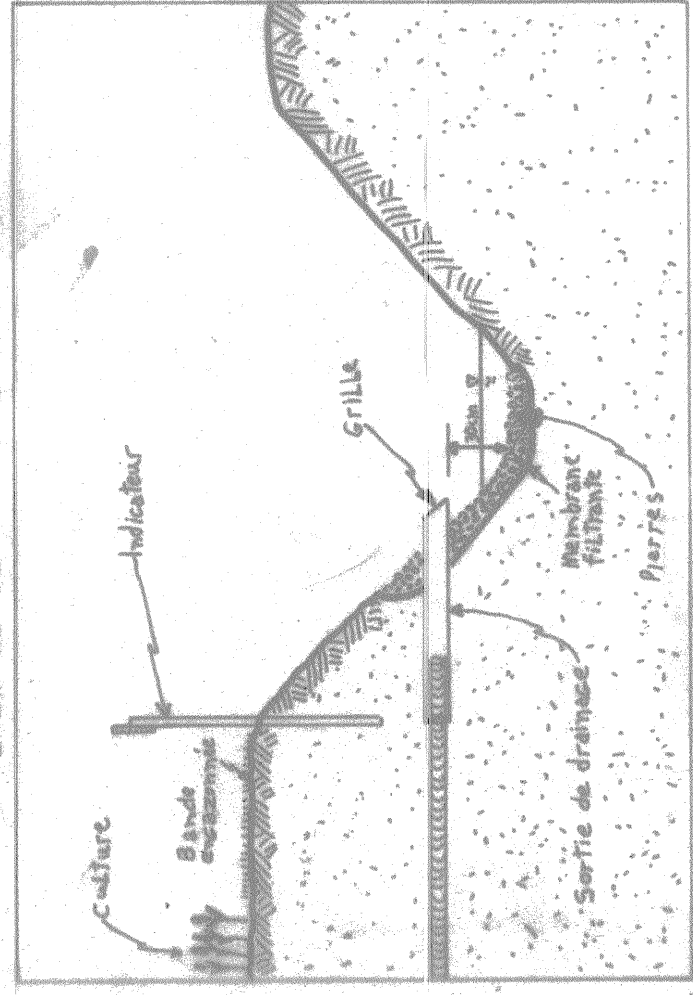


RN #1
dessus d'un piquet
clé: 47.35

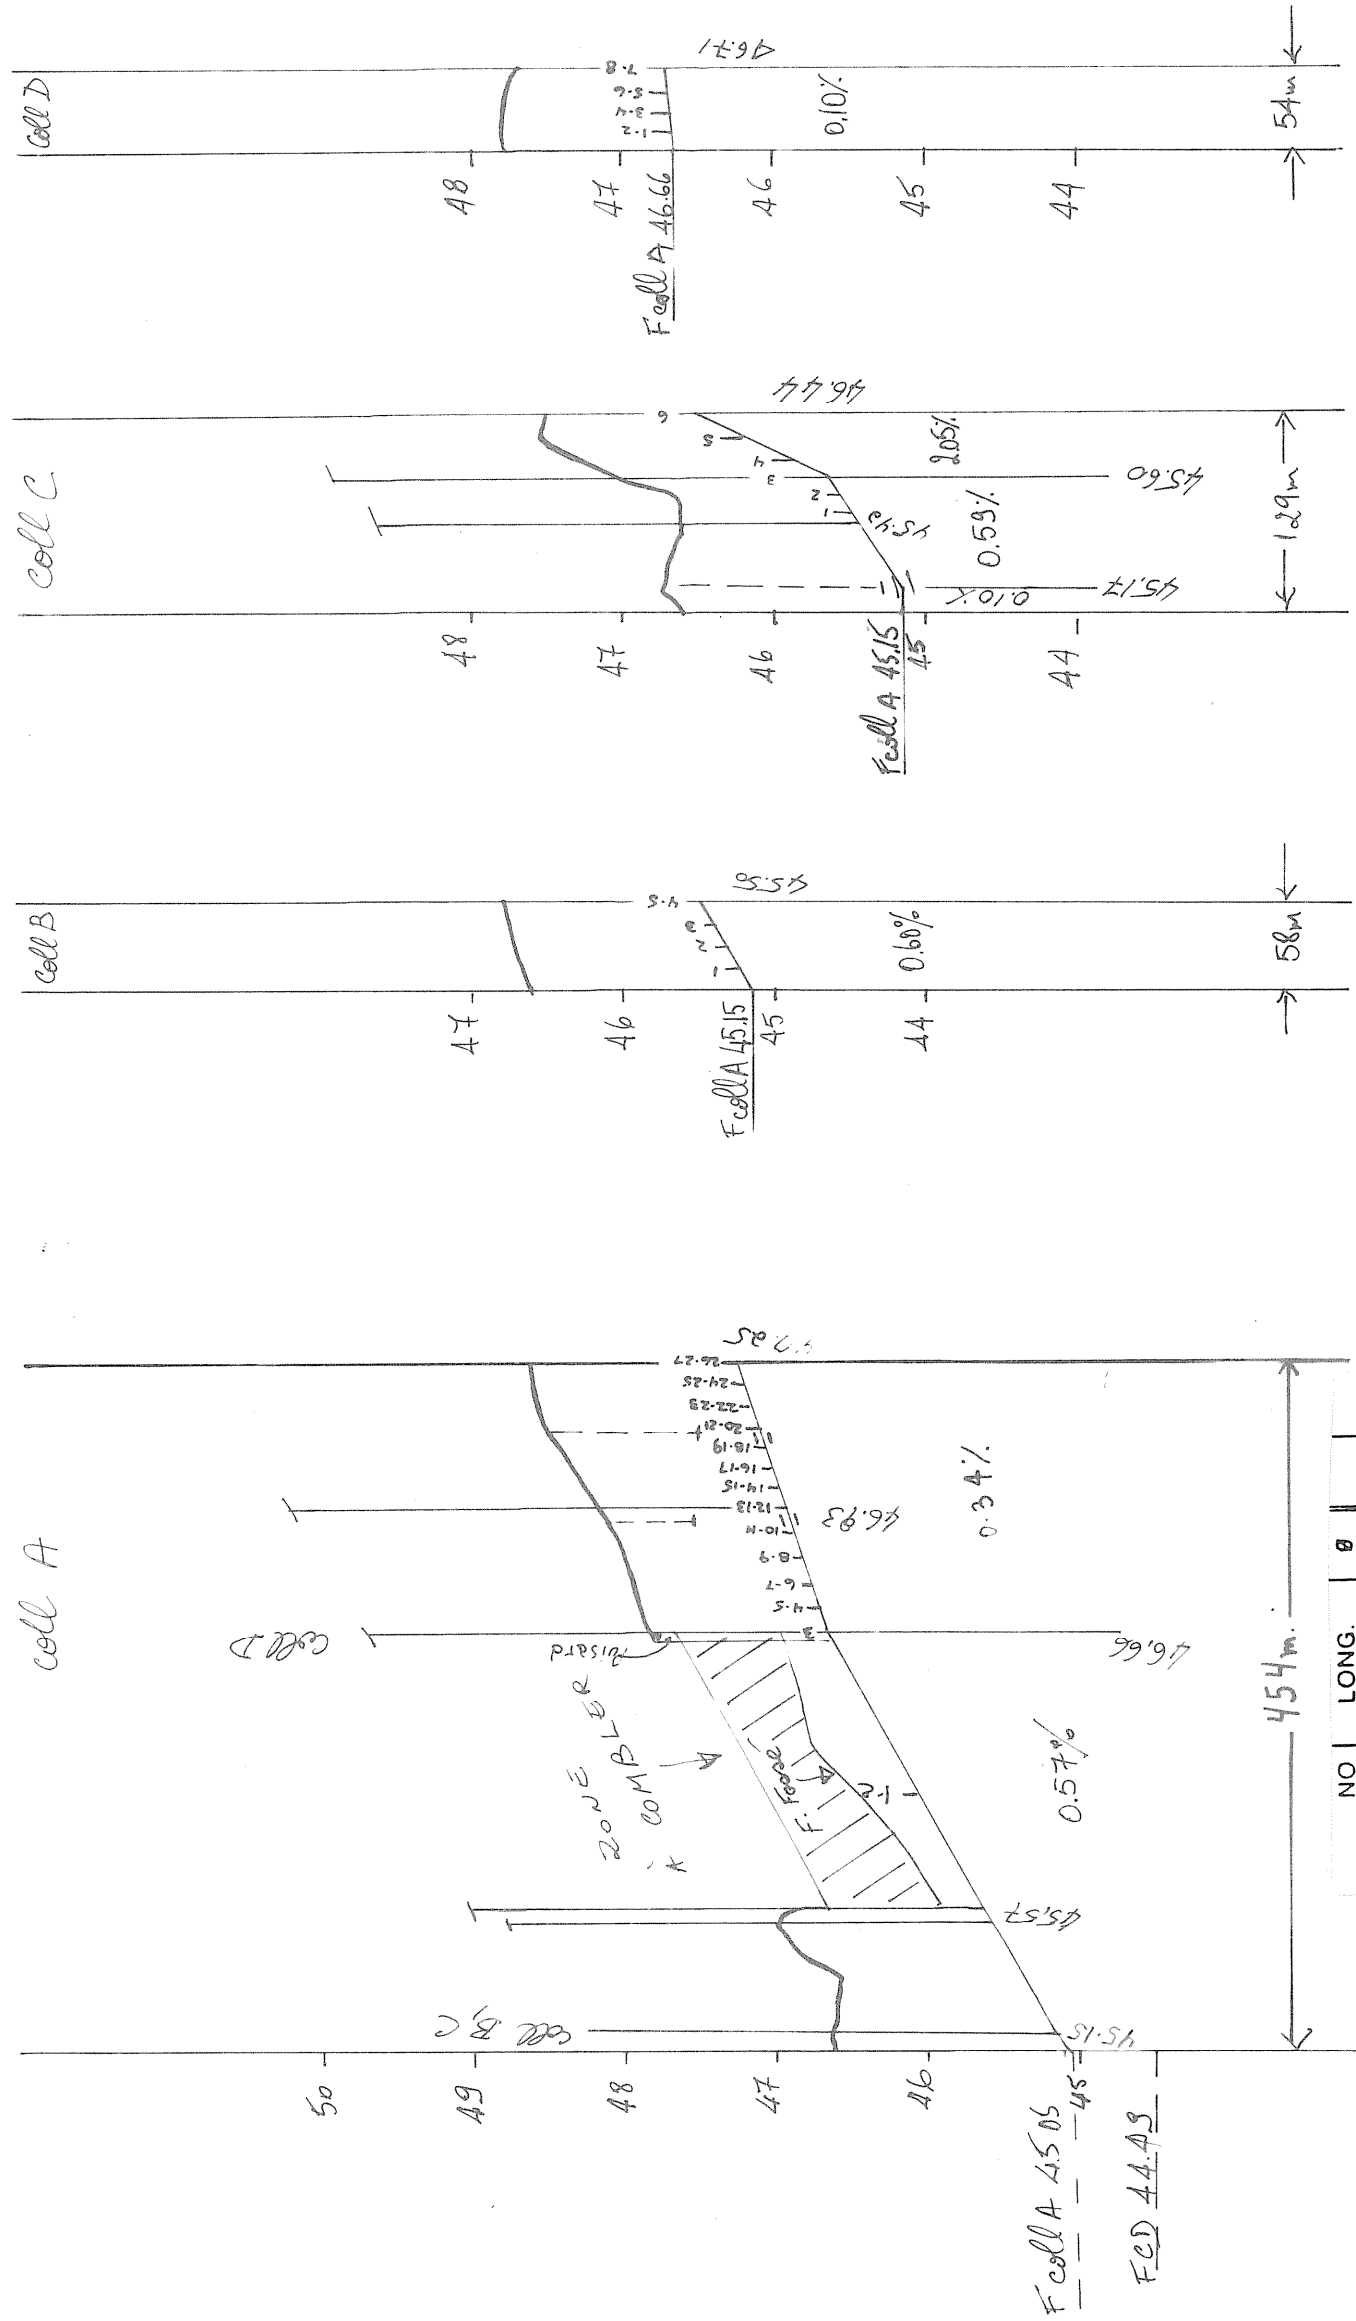


NO	LONG	8
101	152	200
102	104	100
103	104	100
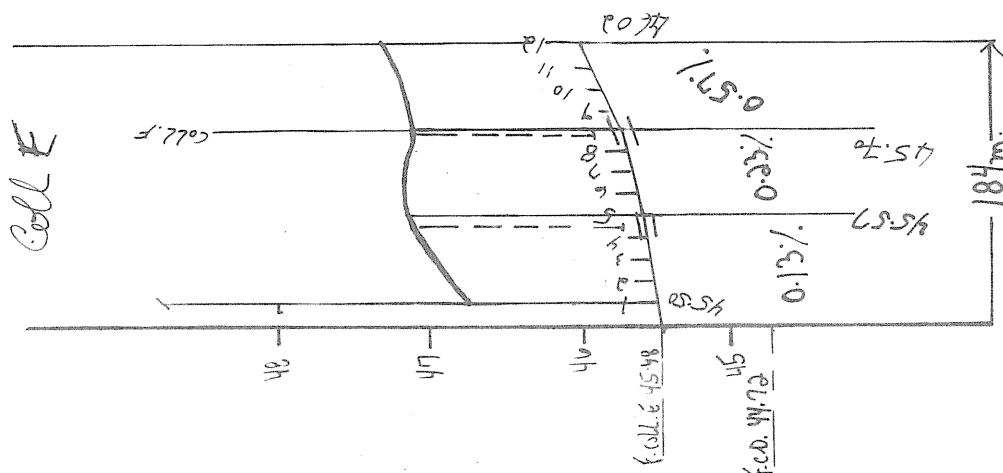

Matériel Filtrant requis voir détail du type d'entrebanc au rapport (45b)

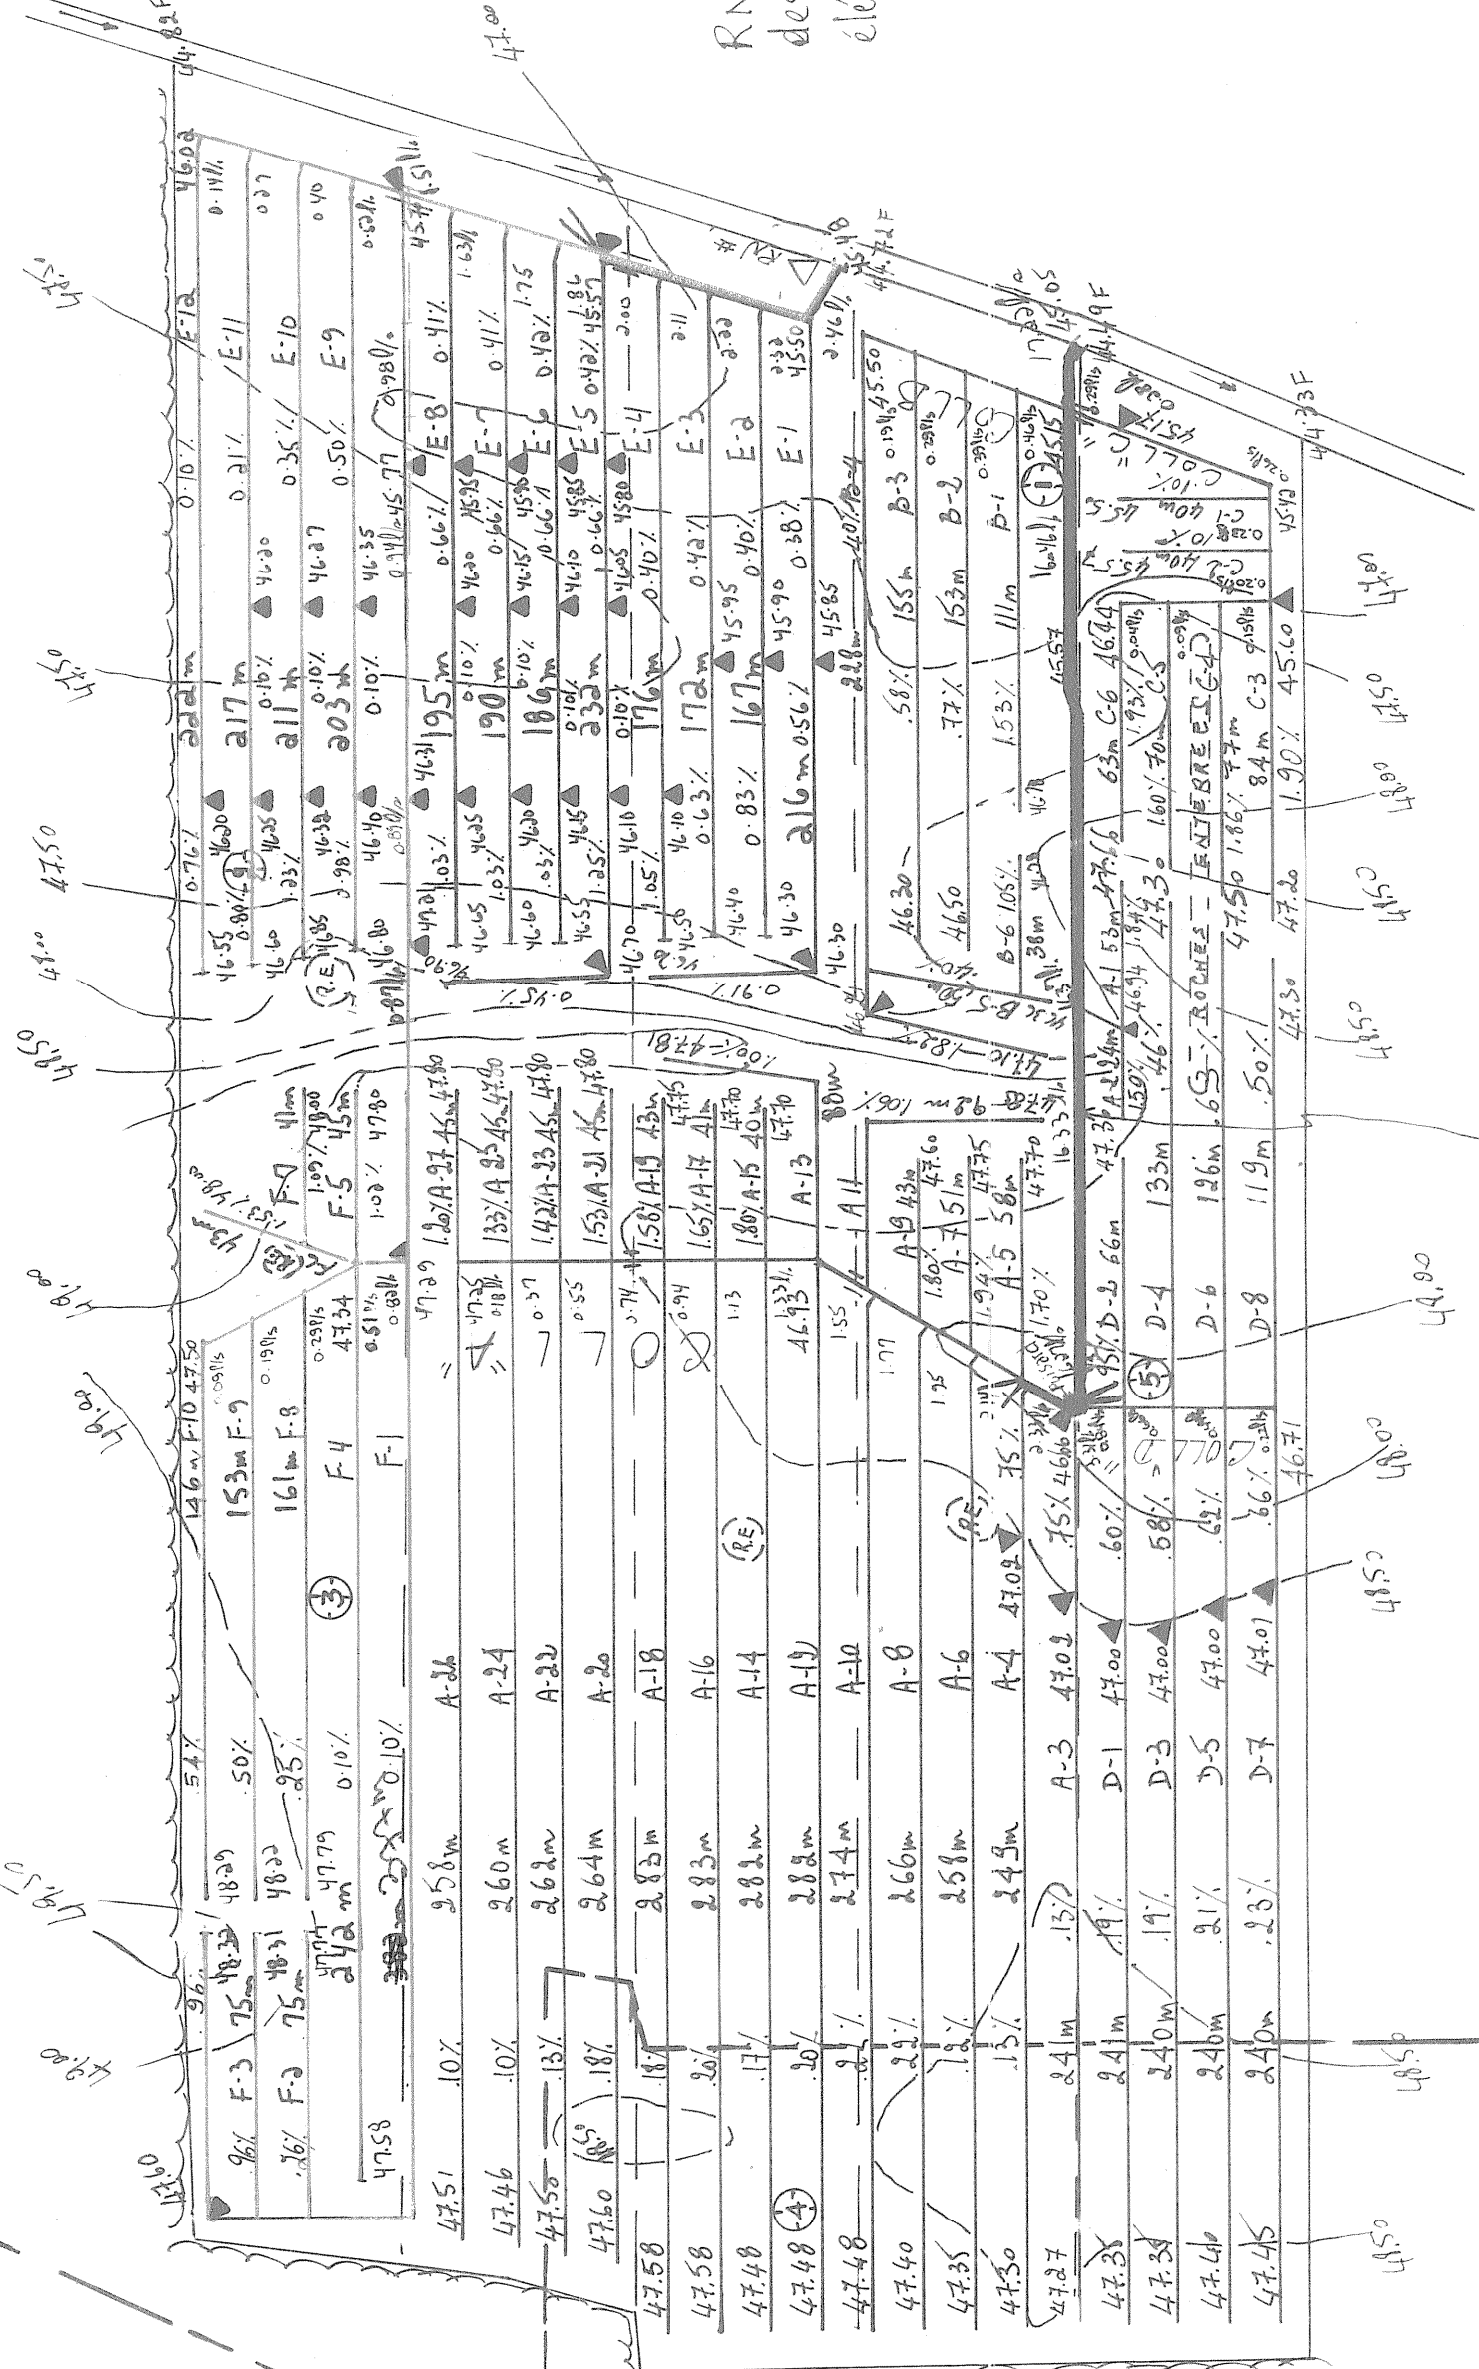

Fosse à combler

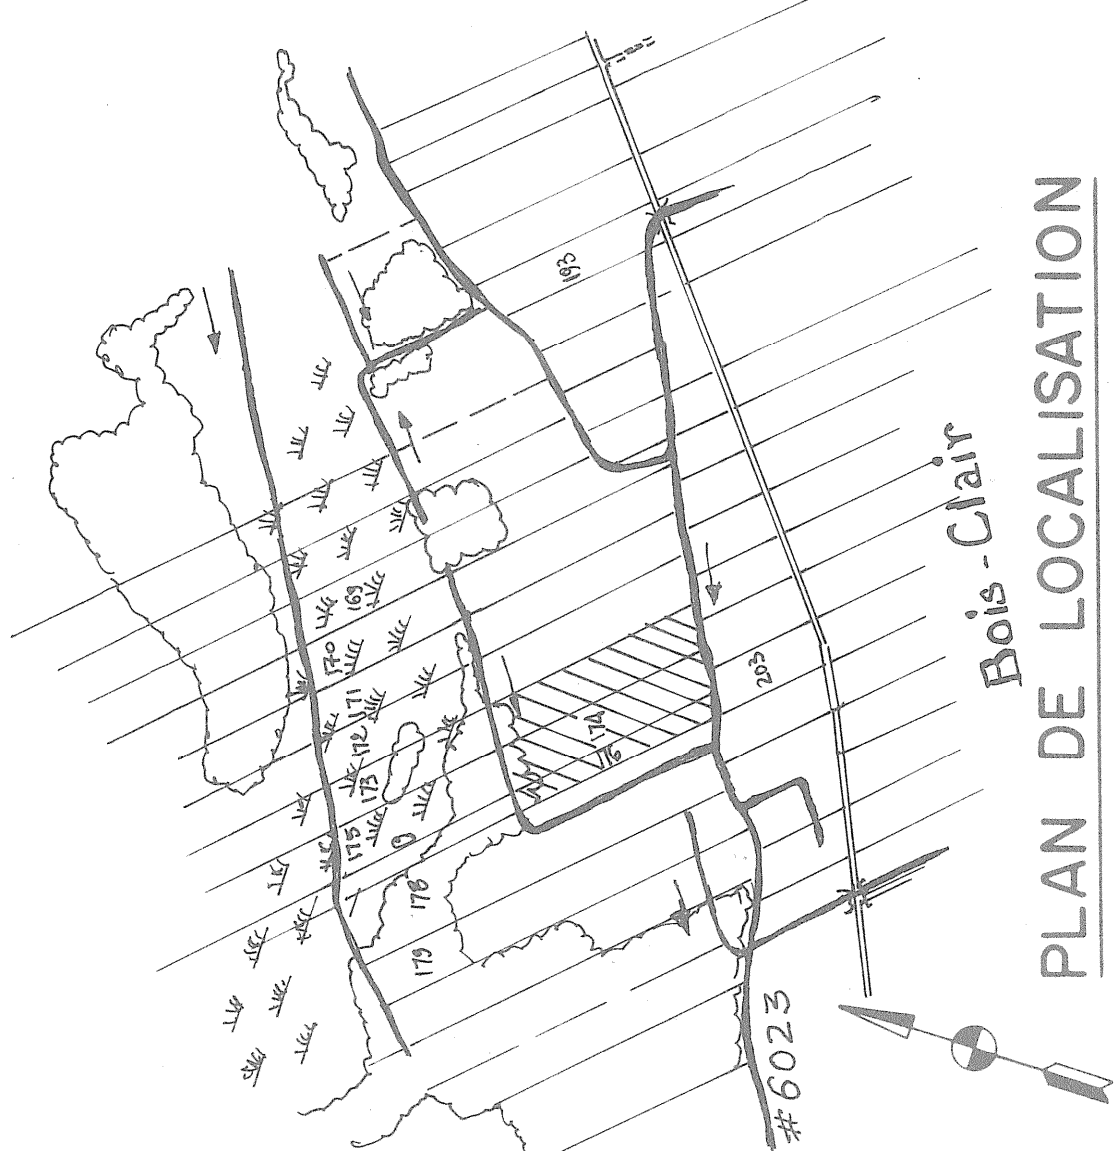


PLAN DE LOCALISATION

SUPERFICIE DRAINÉE 16.60 Hectares
SUPERFICIE TOTALE ETUDIÉE 16.60 Hectares
ECHELLE 1/20,000 REFERENCE: 21L 12-200-0201

LEGENDE

- Chemin de fer
- Repère de nivellement
- Rivière, cours d'eau existant projeté
- Fosse existant projeté
- Lac, marécages, étang, gravière
- Drainage souterrain existant
- Drains existants, projetés
- Changement de pente
- Changement de diamètre
- Bouche de décharge
- Diamètre des drains 100, 150, 200, 250mm
- Culture
- Ligne téléphonique aérienne, souterraine
- Ligne de transmission
- Ligne d'énergie électrique aérienne, souterraine
- Rapide, barrage, chute
- Station de pompage
- Regard, puits
- Trou de sondage
- Superficie étudiée, drainage interne suffisant
- Superficie de niveau
- Zone boisée, buisson, arbre isolé
- Coulée
- Tas de roches en surface, enterrées
- Limites de zones

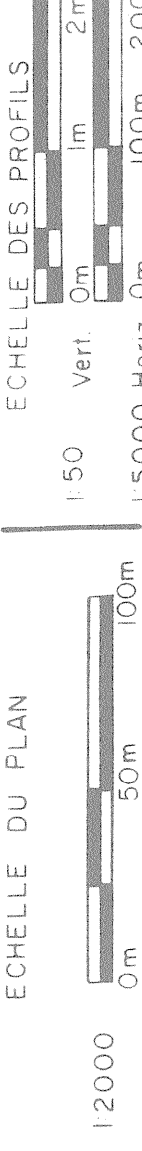

SOGEDRAIN
TEL (514) 347-8377
INC.
1156 ROUTE 133 C.P. 147 IBERVILLE J2X 4J5

PROJET PRÉPARÉ POUR LE COMPTE DE
Ferme des Aigles enr. (René Daigle)
113-A Rivière Bois-Clair
St Edouard de Lotbinière, PQ.
G0S 1Y0
TEL: (418) 736-2628

RELEVÉ PAR J. TANGUY
CONCUP PAR P. ROUX
DESIGNÉ PAR Y. JOLY
LE 4 SEPTEMBRE 1990
REVISE LE 17 OCTOBRE 1990

DRAINAGE SOUTERRAIN

FERME FERME DES AIGLES ENR.
LOT(S) P173 P174 P176
RANG St Charles EST
MUNICIPALITÉ St Edouard
M.R.C. LOTBINIÈRE
DISTRICT ELECTORAL LOTBINIÈRE

PLAN No. S AIGL 2032 0213

MINISTÈRE DE L'AGRICULTURE DU QUÉBEC
SERVICE DE L'HYDRAULIQUE AGRICOLE
DEPOSE LE 17 OCTOBRE 1990

