
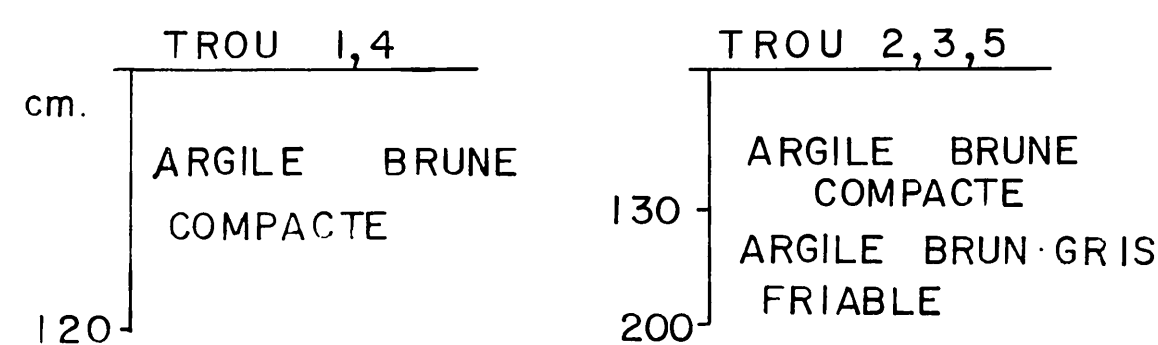


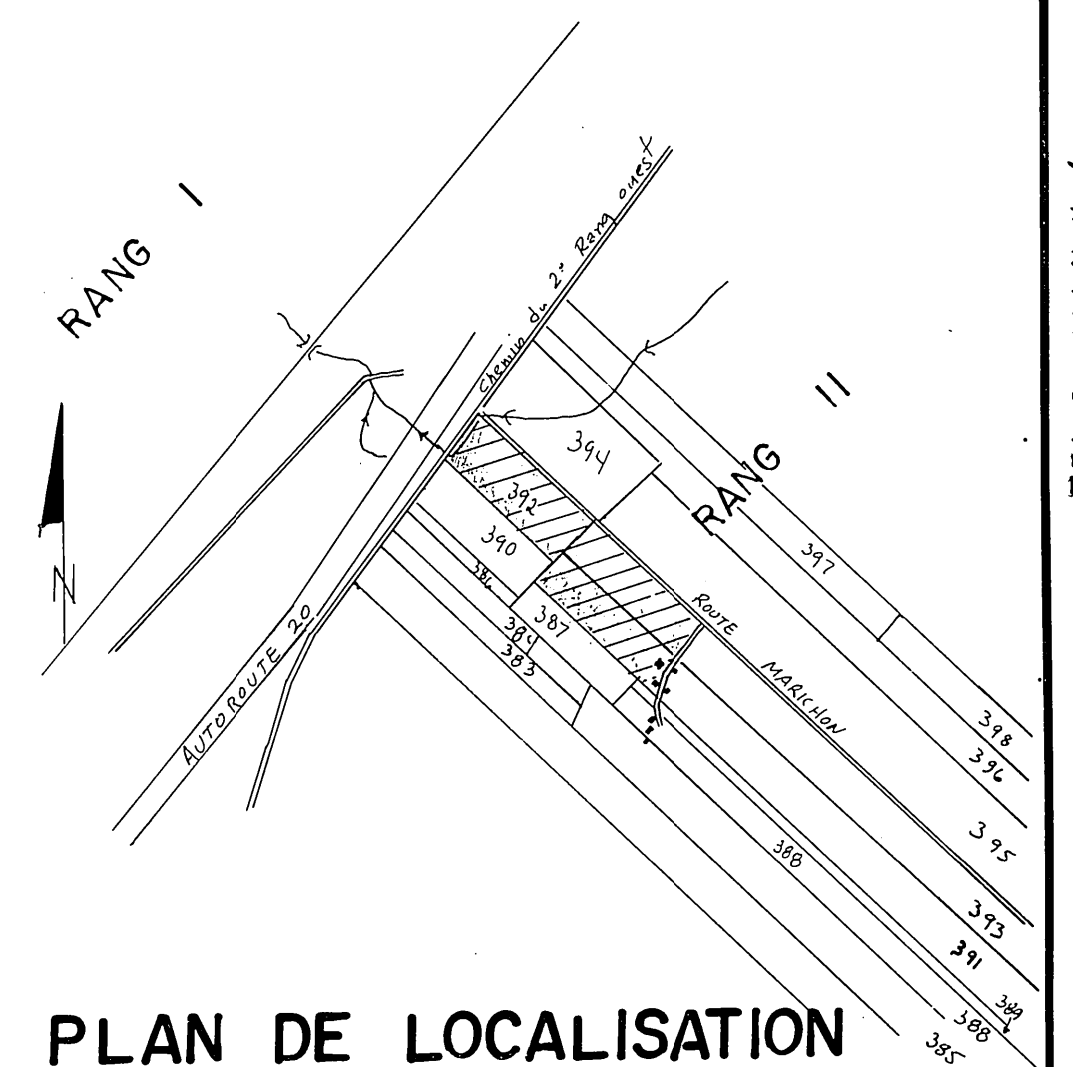

ESPACEMENT $\perp$ 14 mètre

R.N. #1
Clou dans un poteau électrique.
Elev: 47.72 mètres

DRAINS REQUIS				
DESIGNATION	DRAINS		FILTRE	
	10" 250 mm.	8" 200 mm.	6" 150 mm.	4" 100 mm.
<u>COLL.</u> A				28
<u>LAT.</u> A		57	56	628
<u>COLL.</u> B				56
<u>LAT.</u> B			423	2313
<u>COLL.</u> C				
<u>LAT.</u> C				
<u>COLL.</u> D				
<u>LAT.</u> D				
<u>COLL.</u> E				
<u>LAT.</u> E				
<u>COLL.</u> F				
<u>LAT.</u> F				
<u>COLL.</u> G				
<u>LAT.</u> G				
<u>COLL.</u> H				
<u>LAT.</u> H				
<u>COLL.</u> J				
<u>LAT.</u> J				
<u>COLL.</u> TOTAL				
<u>LAT.</u> TOTAL		57	479	84
				860
GR.TOTAL	9221 m. lin.			

$$q. = 0.10 \text{ m}^3/\text{m.j.}$$


	Hectares	Acres	Arpents
SUPERFICIE ETUDIEE	<u>14.5</u>	<u>35.8</u>	<u>42.4</u>
SUPERFICIE TOTALE	<u>14.9</u>	<u>36.8</u>	<u>43.55</u>
ECHELLE : 1 / 20,000	REFERENCE : 21-M-01/200-0201		

Chemin de fer	
Repere de nivellement	
Cours d'eau existant, projetee	
Fosse existant, projetee	
Lac, marecage, etang, graviere	
Drainage souterrain existant	
Conduit souterrain existant	
Drain existant, projete	
Changement de pente	
Changement de diametre	
Bouche de decharge	
Diametre des drains 100,150,200,250mm.	
Clture	
Ligne telefonique aerienne, souterraine	
Ligne de transmission	
Ligne electrique aerienne, souterraine	
Barrage, rapide, chute	
Station de pompage	
Regard, pulsard	
Trou de sondage	
Superficie totale, drainage interne suffisant	
Courbe de niveau	
Zone boisée, arbre isolé	
Coulée	
Tas de roches de surface, enterrées	
Limites de zone	

ECHELLE DU PLAN
1 / 2000

ECHELLE DES PROFILS
1/50 VERT. 
1/5000 HORIZ. 

 **DROLET & ROY inc.**
CONSULTANTS
CHARNY (418) 832-4303
TEL. : (418) 832-0645

PROJET POUR LE COMPTE DE
FERME MARICHON
862, RTE MARICHON
ST. JEAN · PORT · JOLI GOR 360
NO. PROD. AGR. : MARI 8239 0914
TEL. : (418) 598-6542

CONCU PAR: M. ROY ING.	VERIFIÉ PAR: M. ROY ING.
------------------------	--------------------------

FERME **MARICHON**
 LOT(S) P 391 , P 393, 392
 RANG RANG II
 MUNICIPALITÉ ST-JEAN-PORT-JOLI P.
 M.R.C. L'ISLET
 DISTRICT ELECTORAL ~~L'ISLET~~ 10

PLAN NO S-8239-0914	FEUILLE 1 DE 1
---------------------	----------------

M.A.P.A.Q. (HYDRAULIQUE)

DEPOSÉ LE : 87-03-10

