48 drains en 8 longueur

581' en 1963
2435' en 1965
865' en 1966
2880' en 1967
1344' en 1968
1110' en 1968
1400' en 1969
1350' en 1972
750' en 1973
1522' en 1974
1237' en 1975
15219' en 1976

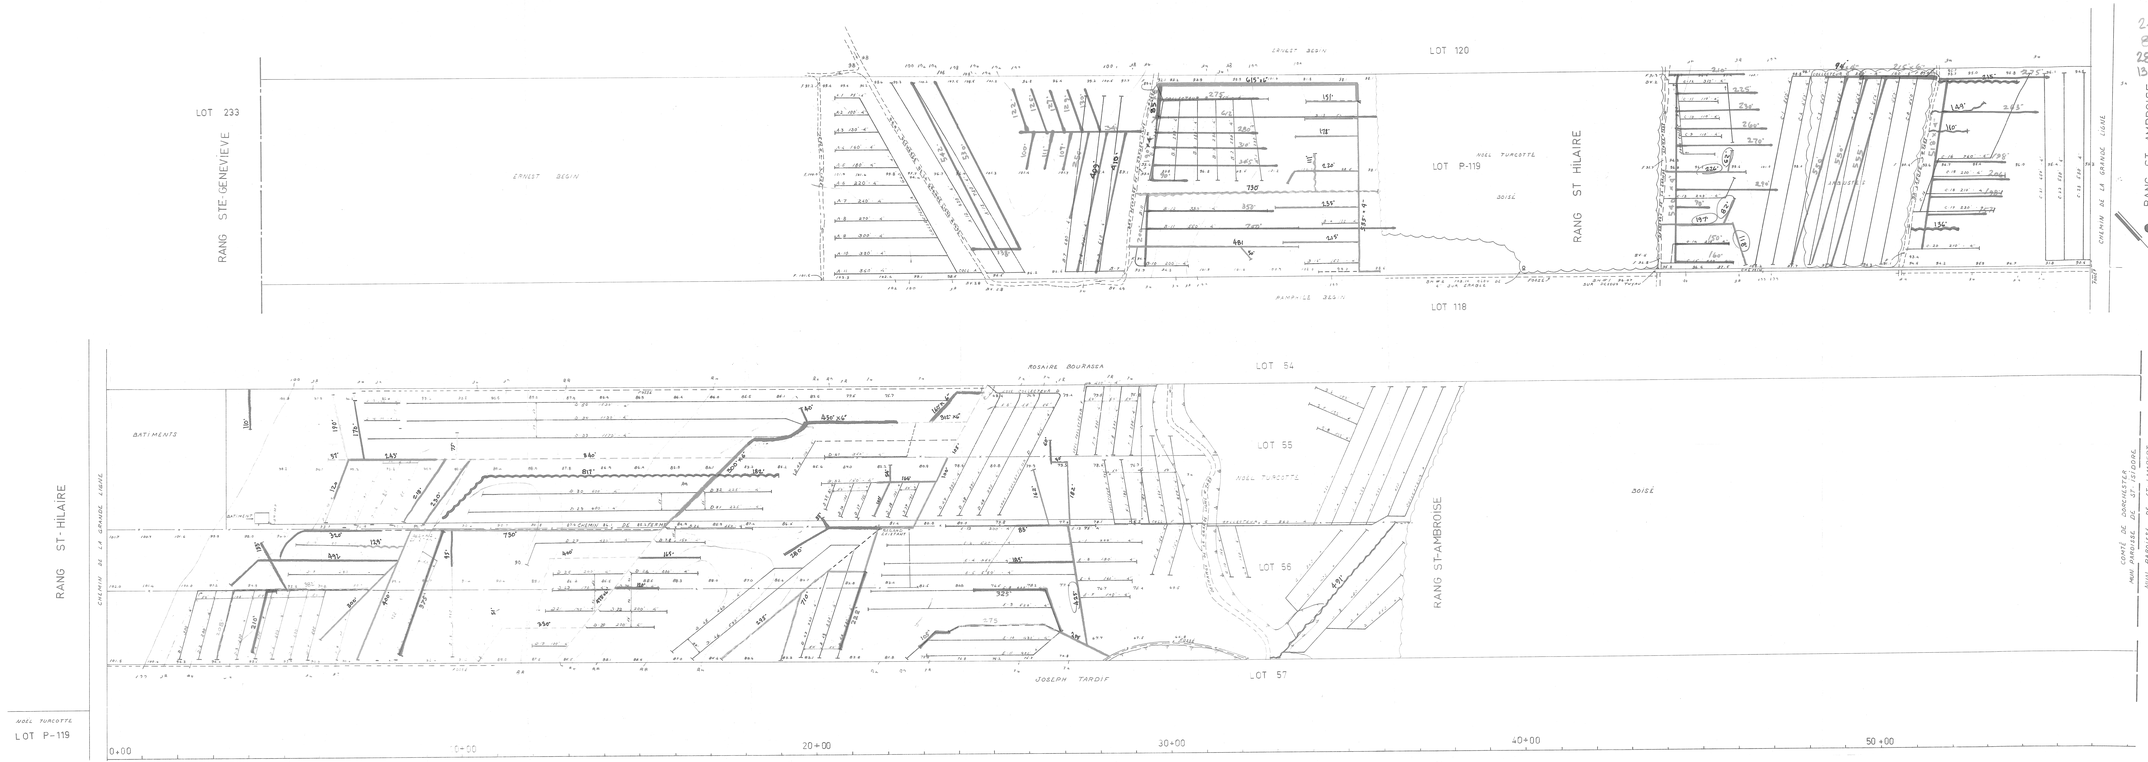

PLAN DE LOCALISATION

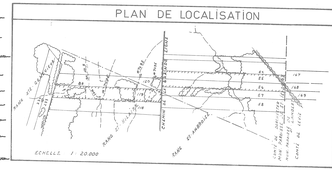

DÉSIGNATION	DRAINS REQUIS POTERIE DIAMÈTRE EN POUCES 3	4	5	POLYÉTHYLÈNE DIAMÈTRE EN POUCES 3	4	5
COLLECTEUR A			4355			4355
COLLECTEUR B			4930			4930
COLLECTEUR C		160	9870		160	9870
COLLECTEUR D			17748			17748
COLLECTEUR E			4345			4345
COLLECTEUR F			2860			2860
COLLECTEUR G			6455			6455
TOTAL		160	48363		160	48980
GRAND TOTAL			47148			

PROFONDEUR MINIMUM DES DRAINS 36"

LÉGENDE

- CHANGEMENT DE PENTE
- REGARD — POSÉRAD
- LIGNE DE COTEAU — COTEAU
- DRAINS PROJETÉS
- POINT DE REPÈRE DE NIVEAU BM
- BOUCHE DE DÉCHARGE
- LIGNE DE CONTOUR
- DRAINS EXISTANTS

ÉCHELLE : 1" = 100'

REF. : 21-L11-S.E.

HYDRAULIQUE AGRICOLE — **Ministère de L'AGRICULTURE et de la COLONISATION**

DRAINAGE SOUTERRAIN

FERME: NOEL TURCOTTE
MUNICIPALITÉ: PAROISSE DE ST ISIDORE
COMTÉ: DORCHESTER
DISTRICT ÉLECTORAL: BEAUCE NORD
RELEVÉ PAR: J. COUTURE — PRÉPARÉ PAR: J. COUTURE
TRACÉ PAR: MARIE-HÉLÈNE MATTE — REVISÉ PAR: [illegible]

PLAN No S-2761-C — FEUILLE 1 DE 1

APPROUVÉ PAR: [illegible] CHEF DU DISTRICT No 2
QUÉBEC, LE 21 MAI 1976

L'agriculteur diligent et prudent, à l'aide expérimenté, s'initiera des drains souterrains nécessaires ou jugés utiles. Il en fera part au Ministère pour les modifications à apporter au plan par le Bureau du district le plus tôt.

64-24

26063 Turcotte Noël -1-