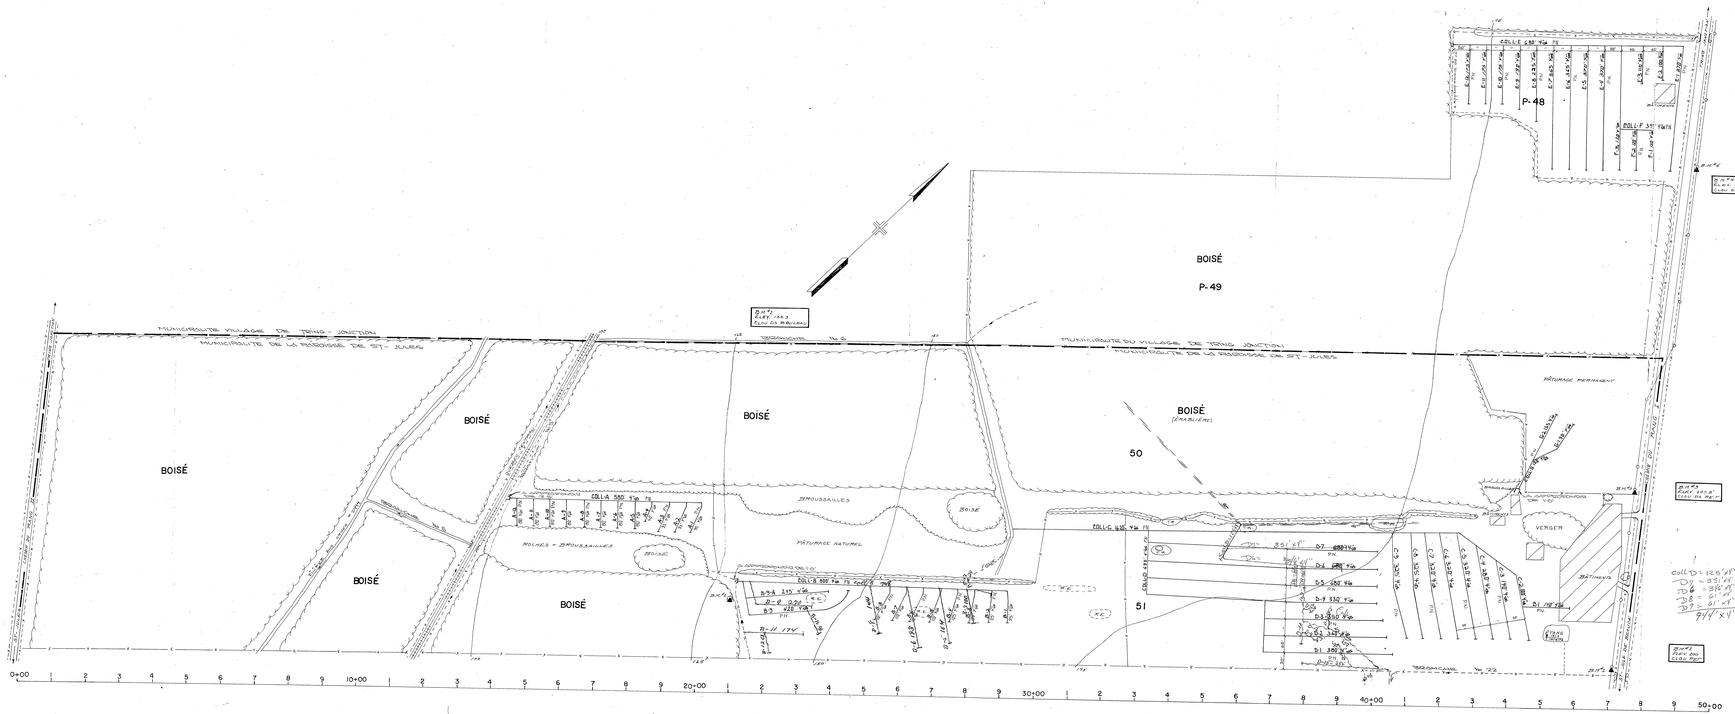

DÉSIGNATION	DRAINS REQUIS						
	POTERIE			POLYÉTHYLÈNE			
	8	6	4	10	8	6	4
A			1965				1965
B			2300				2300
C			3850				3850
D			9150				9150
E			3675				3675
F			705				705
G			995				995
TOTAL			22345				22345
GRAND TOTAL	22345						

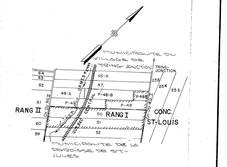

SUPERFICIE TOTALE ÉTUDIÉE : 133.0 ACRES

PLAN DE LOCALISATION

ÉCHELLE : 1:20,000

RÉF. 21 L/S 21 NO. S.O.

LÉGENDE

- Rivière, cours d'eau existant, projeté
- Fossé existant, projeté
- Lac, marécage, étang, gravière
- Drainage souterrain existant
- Conduit souterrain existant
- Drains existants, projetés
- Changement de pente
- Changement de diamètre
- Bouche de décharge
- Diamètre des drains 4" & 6"
- Clôture
- Ligne téléphonique aérienne, souterraine
- Ligne de transmission
- Ligne d'énergie électricité aérienne, souterraine
- Rapide, barrage, chute
- Station de pompage
- Regard, puisard
- Trou de sondage
- Superficie étudiée, drainage interne suffisant
- Courbe de niveau
- Zone boisée, buisson, arbre isolé
- Cuvette
- Tas de roches en surface, enterrées
- Limites de zones

échelle du plan
0 100 200'

Groleau, deGuise & Associés
Ingénieurs - conseils
Montréal

PROJET PRÉPARÉ POUR LE COMPTE DU MINISTÈRE DE L'AGRICULTURE ET DE LA COLONISATION

LE 4-10-1976

Direction du Génie — Ministère de L'AGRICULTURE et de la COLONISATION

DRAINAGE SOUTERRAIN

FERME : YVON DOYON
LOT : P-48-B, P-49/50, 51.
RANG : RANG I
MUNICIPALITÉ : PAR ST-JULES/ VILLAGE TRING JONCTION
COMTÉ MUNICIPAL : BEAUCE
CIRCONSCRIPTION ÉLECTORALE : BEAUCE-NORD

PLAN No S10,801 — FEUILLE 1 DE 1

APPROUVÉ POUR LE MINISTÈRE PAR J. Bilodeau LE 8 OCTOBRE 1976

CHEF DU DISTRICT NO 3
HYDRAULIQUE AGRICOLE
MINISTÈRE DE L'AGRICULTURE
917, RUE GRANDIN
STE-FOY, QUÉBEC.
G1V 3S8

27055 DOYON YVON

108,012