




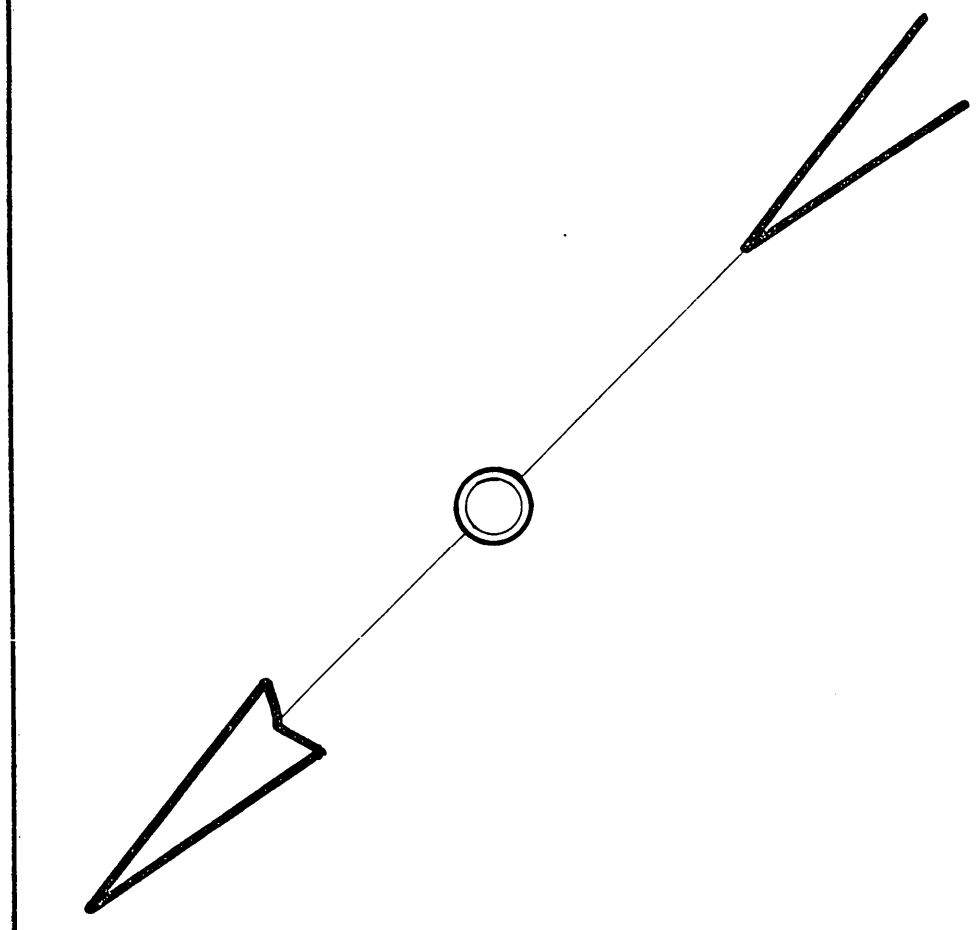

CONCESSION DE LA HÉTRIÈRE

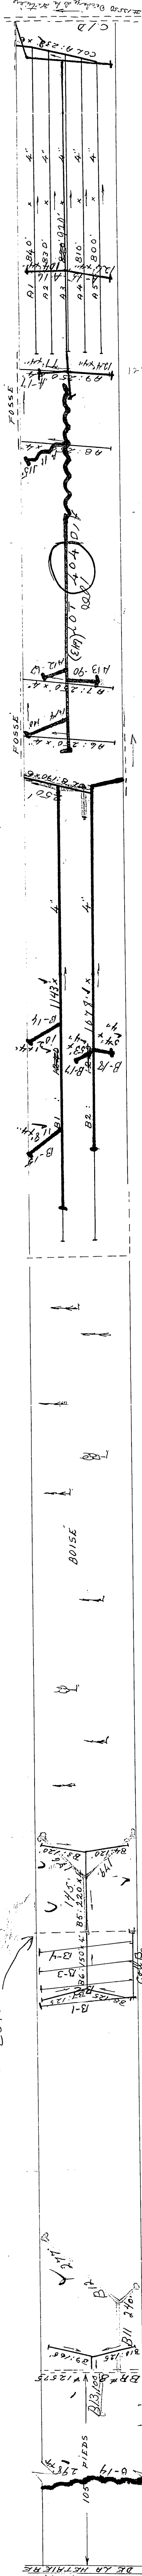


1971 1972 1973 1974 1975

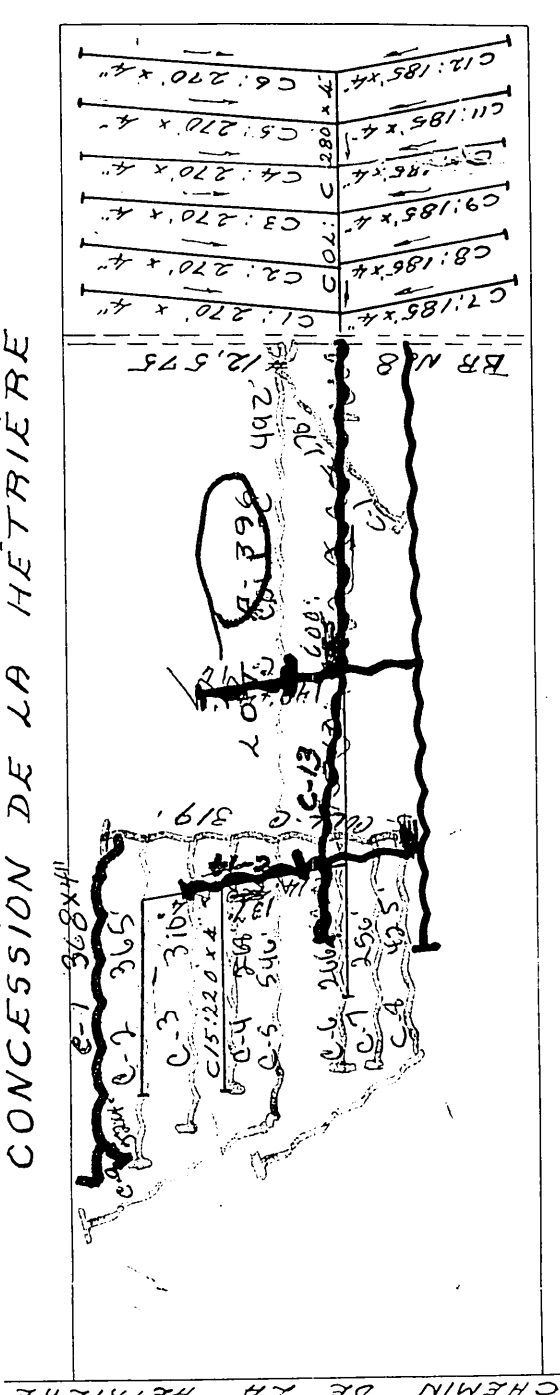


1971 1972 1973 1974 1975

CONCESSION DE LA HÉTRIÈRE

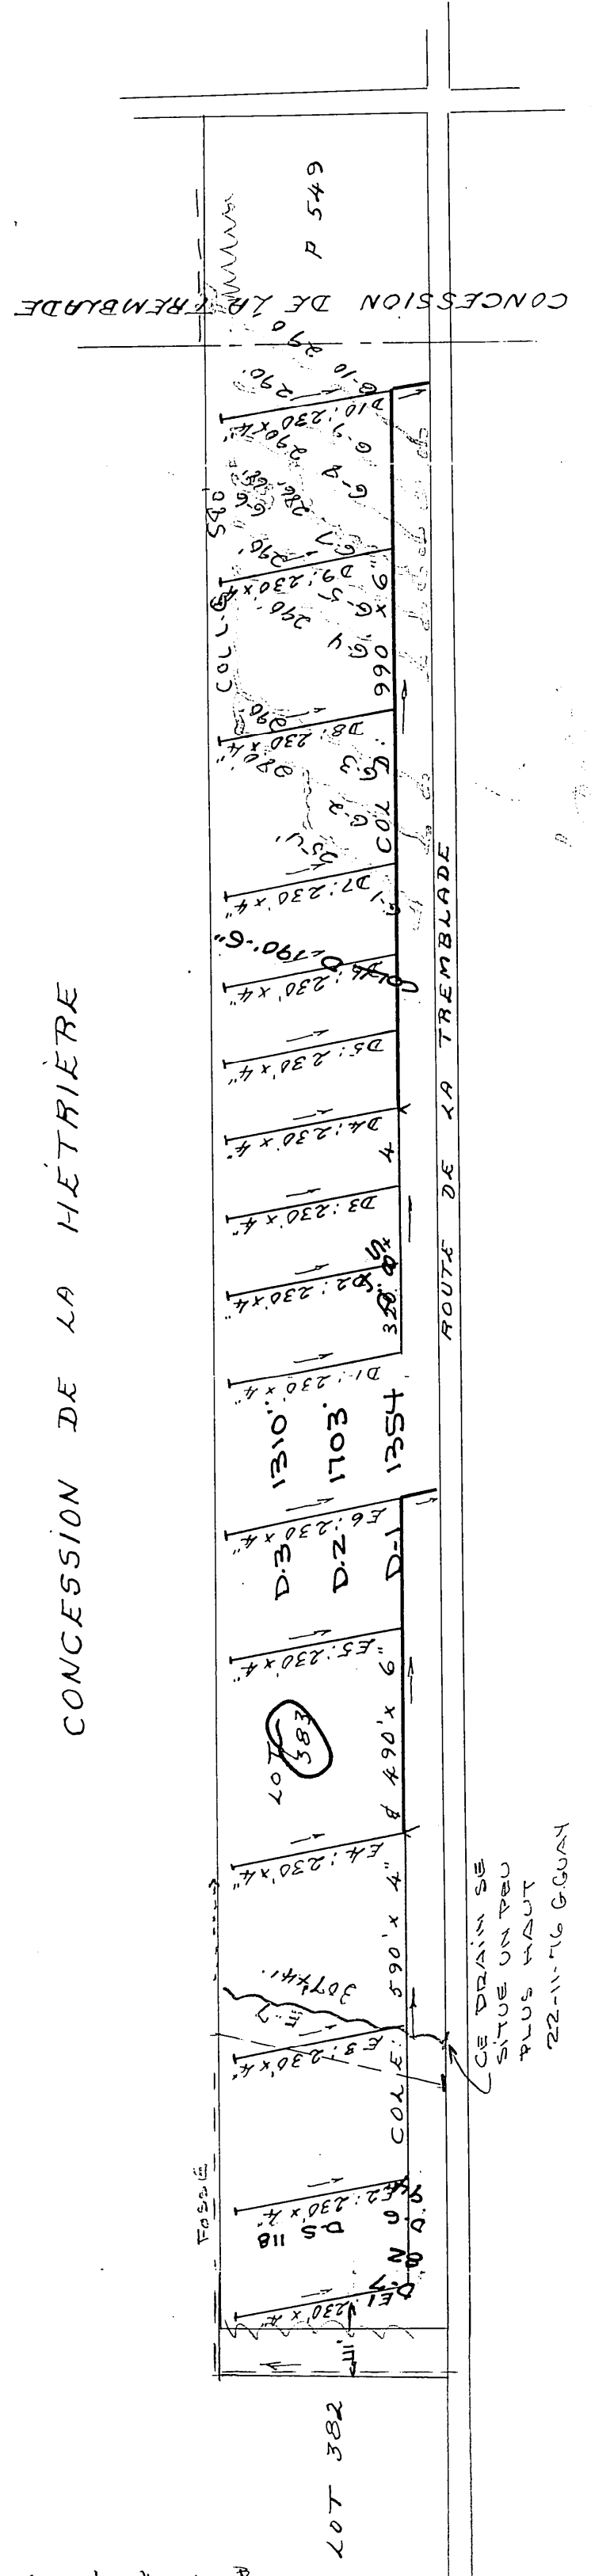

CONCESSION DE LA TREMBLADE

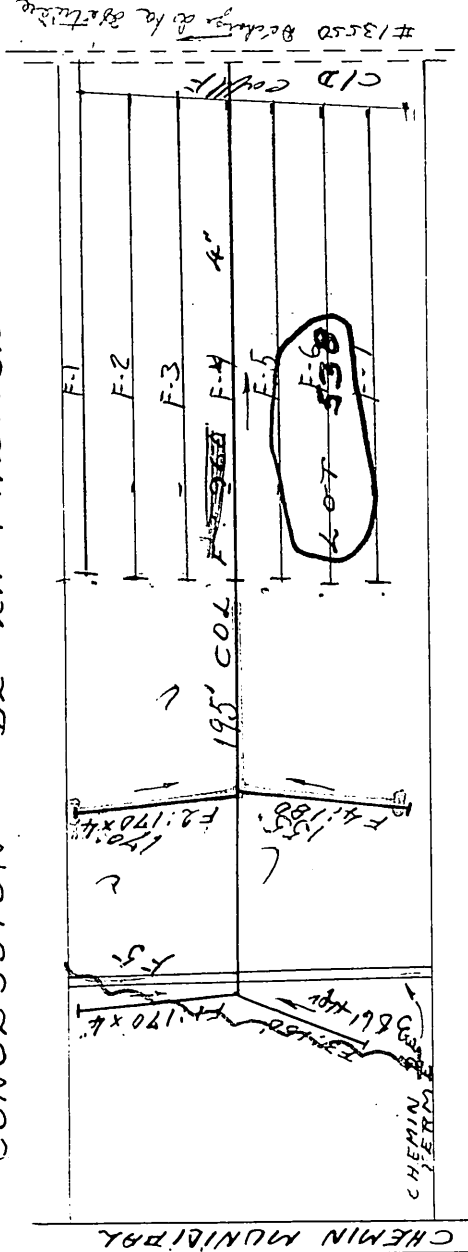

TOTAL 6625' 4"

DÉSIGNATION	DRAINS REQUIS				DRAINS INSTALLÉS			
	DIAMÈTRE EN POUCES				DIAMÈTRE EN POUCES			
COLLECTEUR A	230	5100	4		230	5100	4	
COLLECTEUR B	190	3610			190	3610		
COLLECTEUR C		4325				4325		
COLLECTEUR D	990	2620			990	2620		
COLLECTEUR E	490	1970			490	1970		
COLLECTEUR F		1630				1630		
TOTAL		1900				1900		
GRAND TOTAL		21,155				21,155		

PROFONDEUR MINIMUM DES DRAINS 30" DEMANDE DU 16 JUIN 1967

CHANGEMENT: DL PENTE P POINT DE REPÈRE DE NIVEAU "BM" ▲
REGARD R PUISARD O BOUCHE DE DÉCHARGE
LIGNE DE COTEAU COTEAU LIGNE DE CONTOUR
DRAINS PROJÉTÉS DRAINS EXISTANTS

LÉGENDE

ÉCHELLE PLAN 1" = 200'-0"

21/15 S.O.

HYDRAULIQUE AGRICOLE

Ministère de l'AGRICULTURE et de la COLONISATION

PROVINCE DE QUÉBEC

DRAINAGE SOUTERRAIN

DENIS GIRARD

FERME
MUNICIPALITÉ DE LA PÉROISSE DE LA DURANTAYE
COMTÉ DE BELLECHASSE
DISTRICT ÉLECTORAL DE BELLECHASSE
RELEVÉ PAR E. MOHENIUS agr. PRÉPARÉ PAR E. MOHENIUS agr.
TRACÉ PAR G. LAFLAMME REVISÉ PAR E. MOHENIUS agr.

PLAN No S-6501 FEUILLE 1 DE 1

APPROUVÉ PAR
QUÉBEC

CHIEF DU DISTRICT NO 1881
LE 29 MARS

RÉFÉRENCE