


Repère de nivellement	
Rivière, cours d'eau existant, projeté	
Fossé existant, projeté	
Lac, marécage, étang, gravière	
Drainage souterrain existant	
Conduit souterrain existant	
Drains existants, projetés	
Changement de pente	
Changement de diamètre	
Bouche de décharge	
Diamètre des drains 100, 150, 200, 250 mm	
Cloîture	
Ligne téléphonique aérienne, souterraine	
Ligne de transmission	
Ligne d'énergie électrique aérienne, souterraine	
Rapide, barrage, chute	
Station de pompage	
Regard, puitsard	
Trou de sondage	
Superficie étudiée, drainage interne suffisant	
Courbe de niveau	
Zone boisée, buisson, arbre isolé	
Coulée	
Tas de roches en surface, enterrées	
Limites de zones	

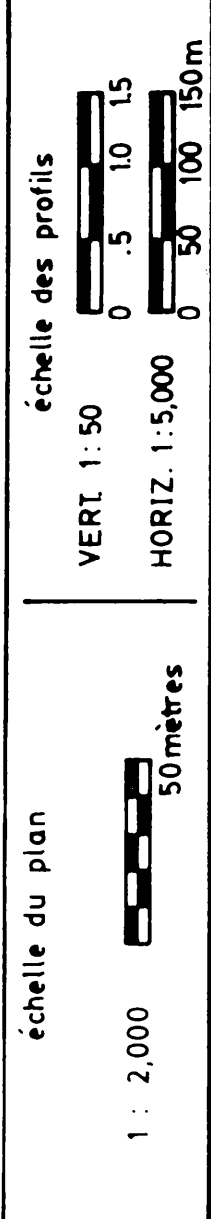

JULIETTE FERLAND, ingénieur et agronome
2070 route Kennedy,
St-Isidore, Beauce Nord, Qué. G0S 2S0
Tél.: (418) 882-2820

PROJET PRÉPARÉ POUR :

MARCEL POIRIER FILS INC.

DURANT MANDATE PAR :

FERME S.B. INC.
AIS LUCIEN BRETON
1312, ST-GEORGES
ST-BERNARD 605 260
NO TEL : 475-6601



NO. DE PRODUCTEUR : SBYZ 8433 2910	LE 5 JUIN 198
------------------------------------	---------------

PLAN DRAINAGE SOUTERRAIN




FERME.....S.B. INC.
LOT(S).....P.48, 49, 50, P.51, 52
RANG.....CONCESSION ST-ETIENNE
MUNICIPALITÉ.....ST BERNARD
COMTÉ MUNICIPAL.....DORCHESTER
DISTRICT ÉLECTORAL.....BEAUCOUP NORD

PLAN NO	87-26	FEUILLE	1 DE 1
---------	-------	---------	--------

MINISTÈRE DE L'AGRICULTURE
DES PÊCHERIES ET DE L'ALIMENTATION
BUREAU DES RENSEIGNEMENTS AGRICOLES
DÉPOSÉ LE :

DESSINE PAR: D. BROCHU
TECH. AGR.

DRAINS REQUIS					
DESIGNATION	PLASTIQUE				
	10" 250mm	8".C. 200mm	8" 200mm	6" 150mm	
COLL — A				105	4"
LAT — A					100 mm
COLL — B				105	30
LAT — B					35 84
COLL — C					30
LAT — C					29 69
COLL — D					150
LAT — D					1128
COLL — E					85
LAT — E					534
COLL — F					170
LAT — F					312
COLL INTERC. A					275
LAT — A					1178
COLL INTERC. B					342
LAT — B					169
COLL —					
LAT —					
COLL —					
LAT —					
COLL — TOTAL				210	740
LAT —					102 1/2
GR TOTAL	MÈTRES LINÉAIRES				11166

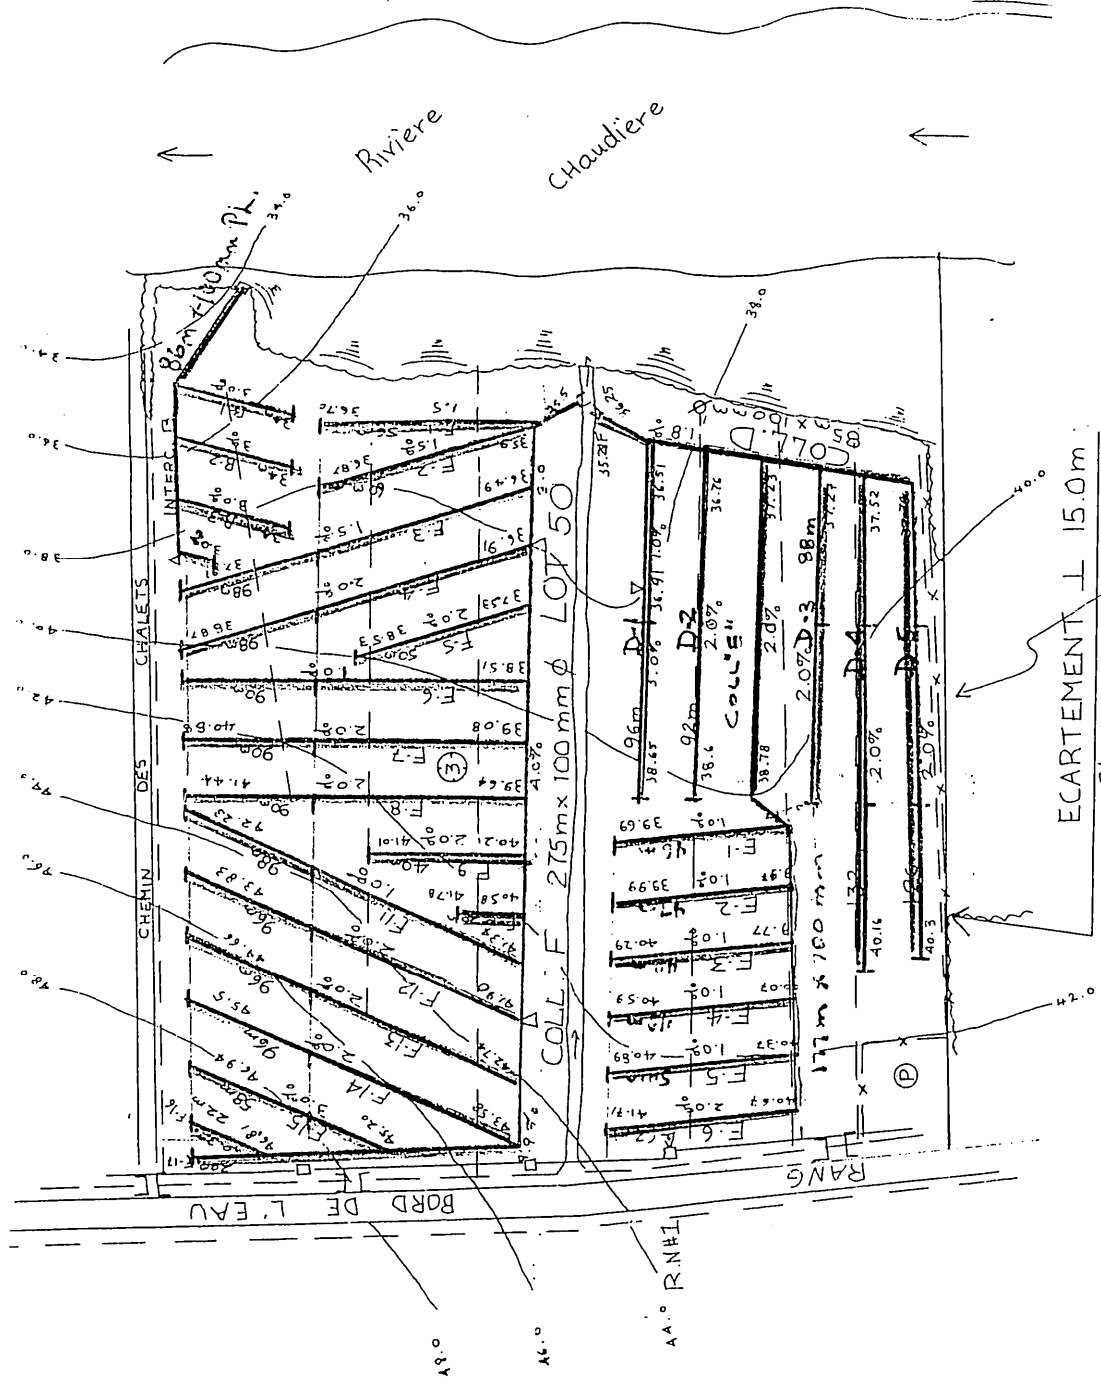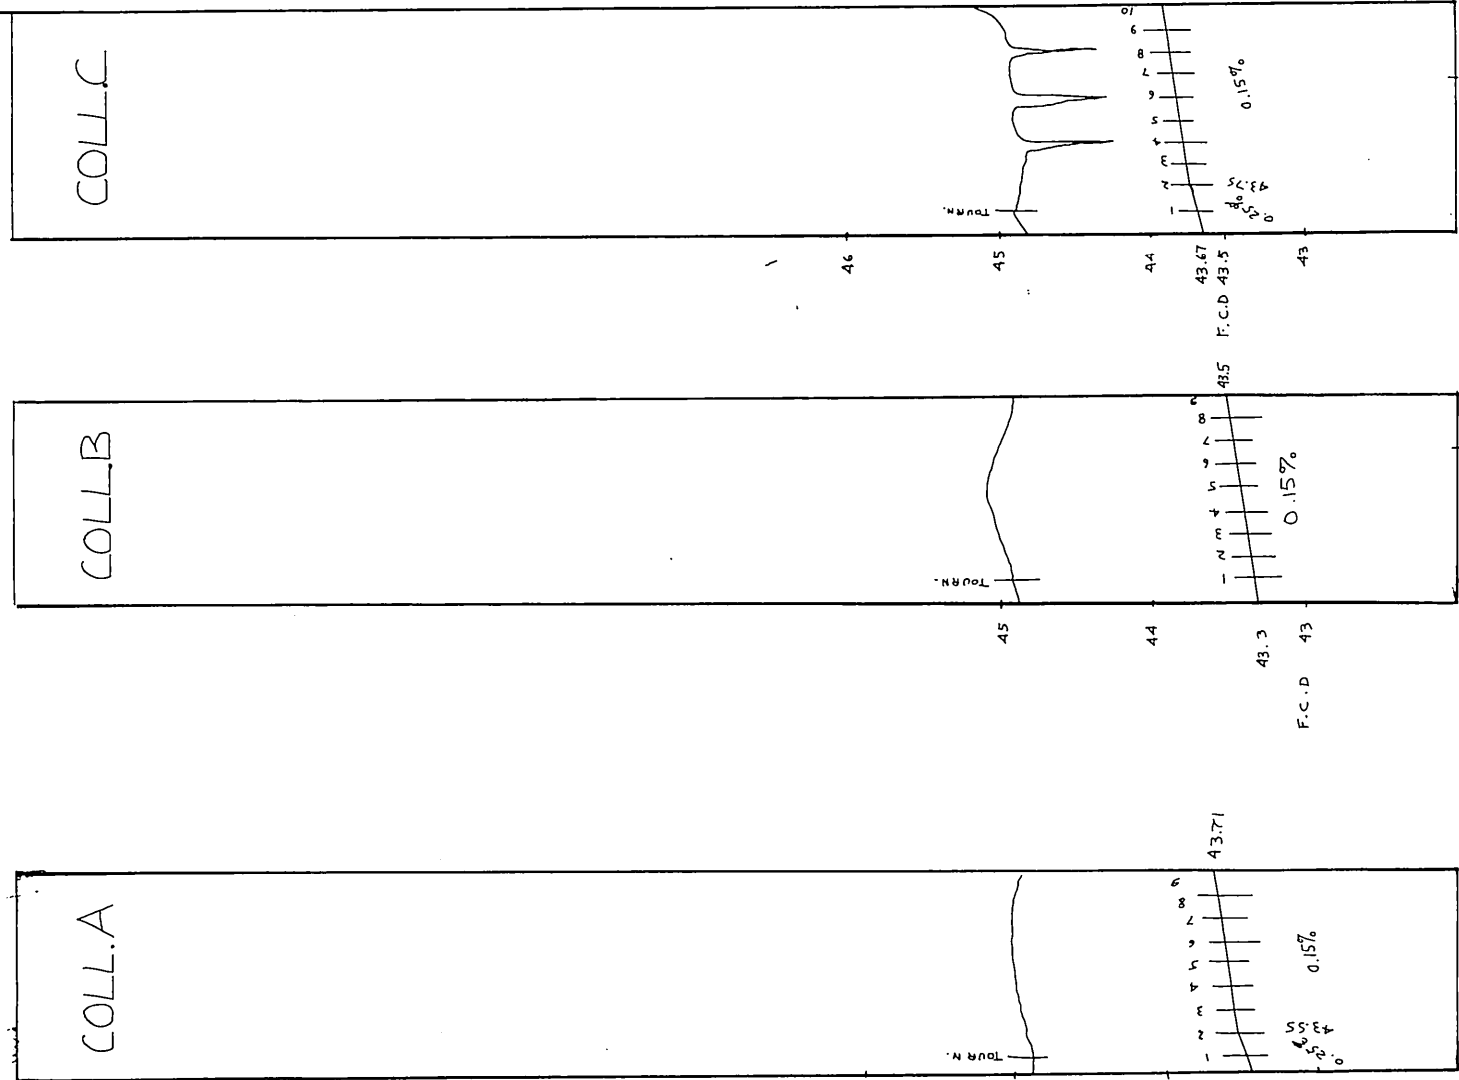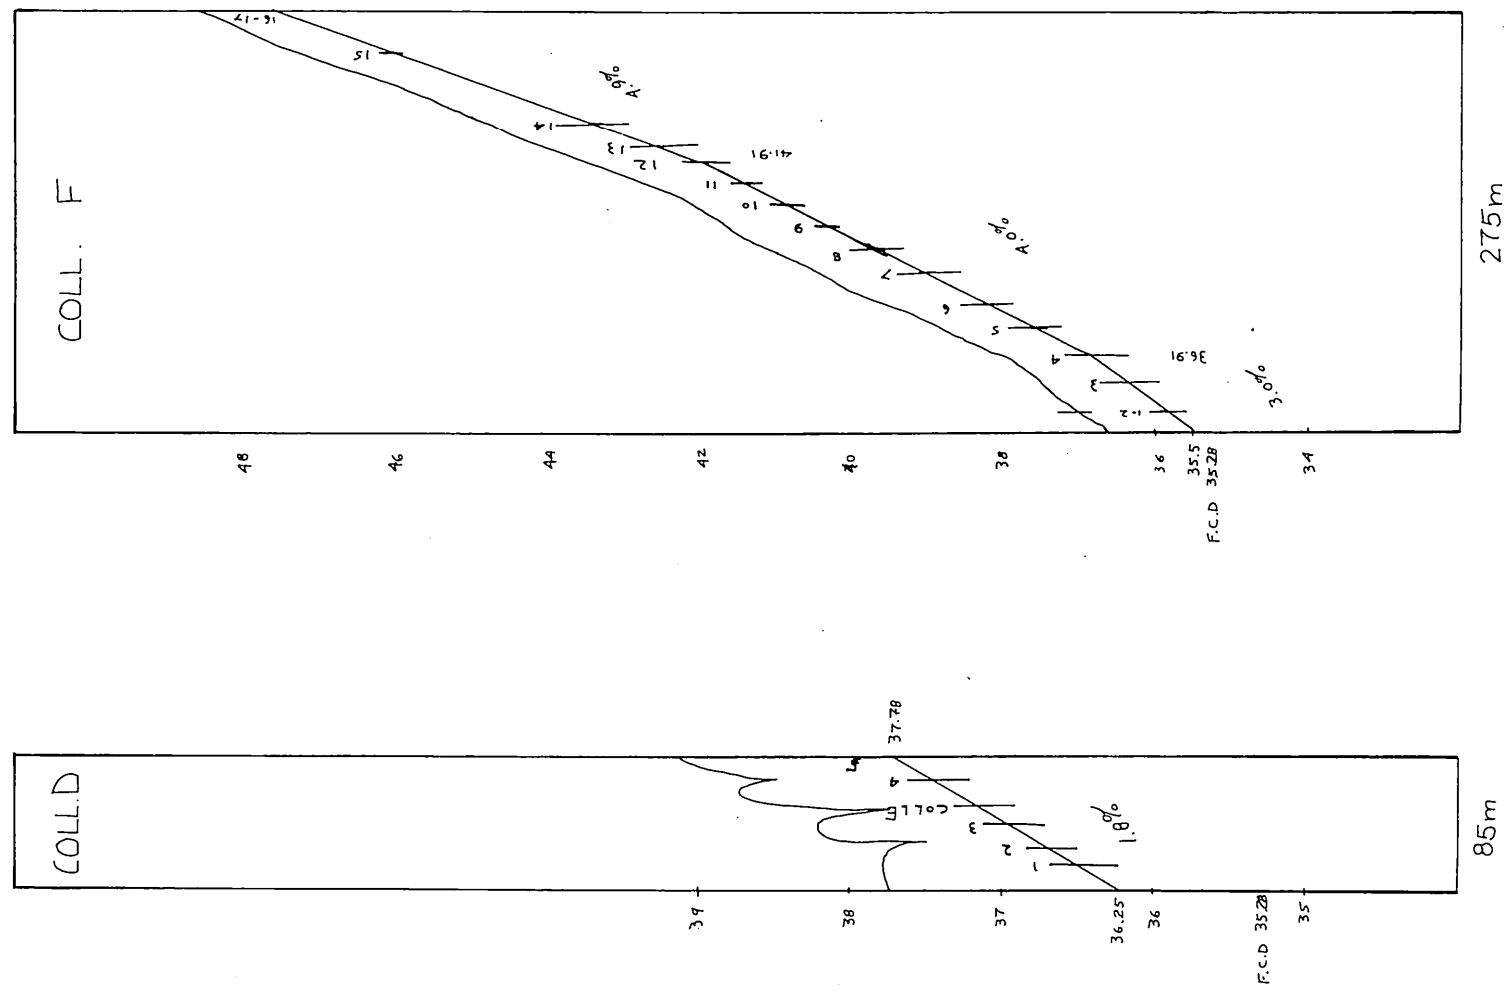

R.N#1 ELEVATION 43.86m
CLOU DE 12 CM DANS
POTEAU DE LIGNE
TELEPHONIQUE

PROFILS TEXTURAU X	
TROU #1, #3	0.00
TERRE VEGETALE	0.30
LOAM SABLEUX	0.60
TROU # 2	0.00
TERRE ORGANIQUE	0.8

