



3695' au 1975
4623' au 1975
4137 1977

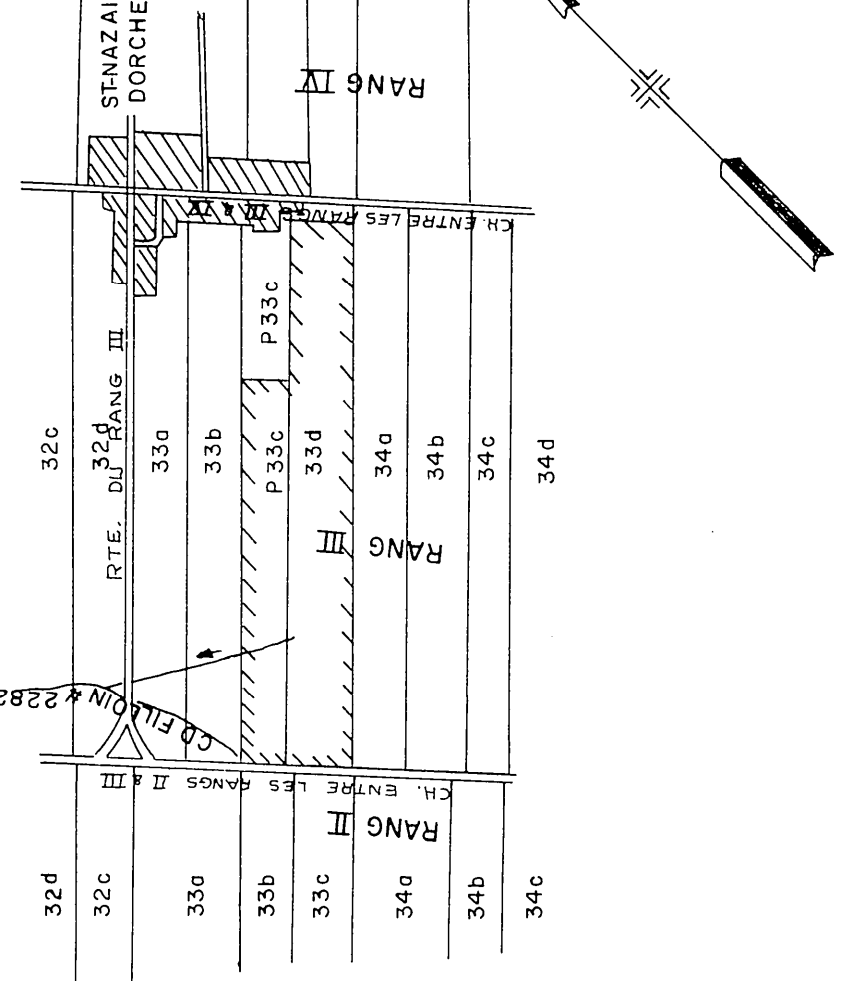

SUPERFICIE TOTALE ETUDIÉE 92.0 ACRES
PLAN DE LOCALISATION
ÉCHELLE 1:20,000
RÉE. 21 L/O SE

LÉGENDE

- Rivière cours d'eau existant projeté
- Fosse existant projeté
- Drainage existant projeté
- Conduit souterrain existant
- Drains existants projetés
- Changement de diamètre
- Bouche de décharge
- Diamètre des drains 4.6, 6.1, 10
- Clôture
- Line de transmission
- Line d'énergie électrique aérienne souterraine
- Rapide barrage chute
- Regard d'égout
- Regard d'égout
- Trou de sondage
- Superficie étudiée drainage interne existant
- Courbe de niveau
- Couleur
- Tas de roches en surface enterrées
- Limites de zones

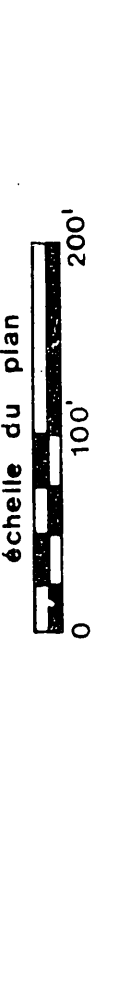

Groleau, de Guise & Associés
Ingénieurs-consultants
Montréal

PROJET PRÉPARÉ POUR LE COMPTE DU
Ministère de l'AGRICULTURE
QUÉBEC

Direction du
Genie
Ministère de l'AGRICULTURE
du QUÉBEC
LE 11-04-1977

DRAINAGE SOUTERRAIN
ANTONIO FILLION
P-33c P-33d

FERME:
RANG:
LOT:
MUNICIPALITÉ:
COMTE MUNICIPAL:
CIRCOSCRPTION ÉLECTORALE:

ST-NAZAIRE-DE-DORCHESTER(PAR)
DORCHESTER
BELLECHASSE

PLAN No S-12077
FEUILLE I DE I



APPROUVÉ POUR LE MINISTÈRE
PAR
LE 2 MAI 1977

St-Nazaire
Bureau chef

3695' au 1975
4623' au 1975
4137 1977

DÉSIGNATION	DRAINS REQUIS				POLYÉTHYLÈNE			
	8"	6"	4"	10"	8"	6"	4"	
A								1,335'
B								710'
C								1,025'
D								750'
E								1,385'
F								545'
G								820'
H								710'
I								350'
J								2,180'
K								710'
L								820'
M								710'
N								820'
GRAND TOTAL								10,730' 8.34

2484' au 1976
3642' au 1977

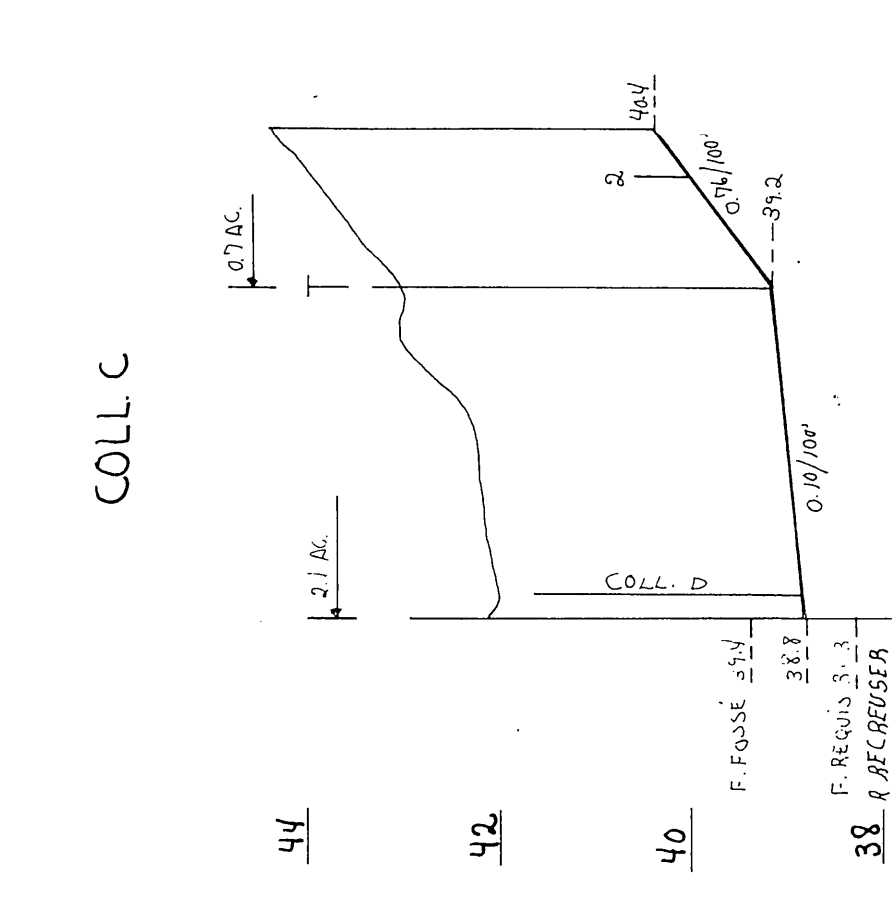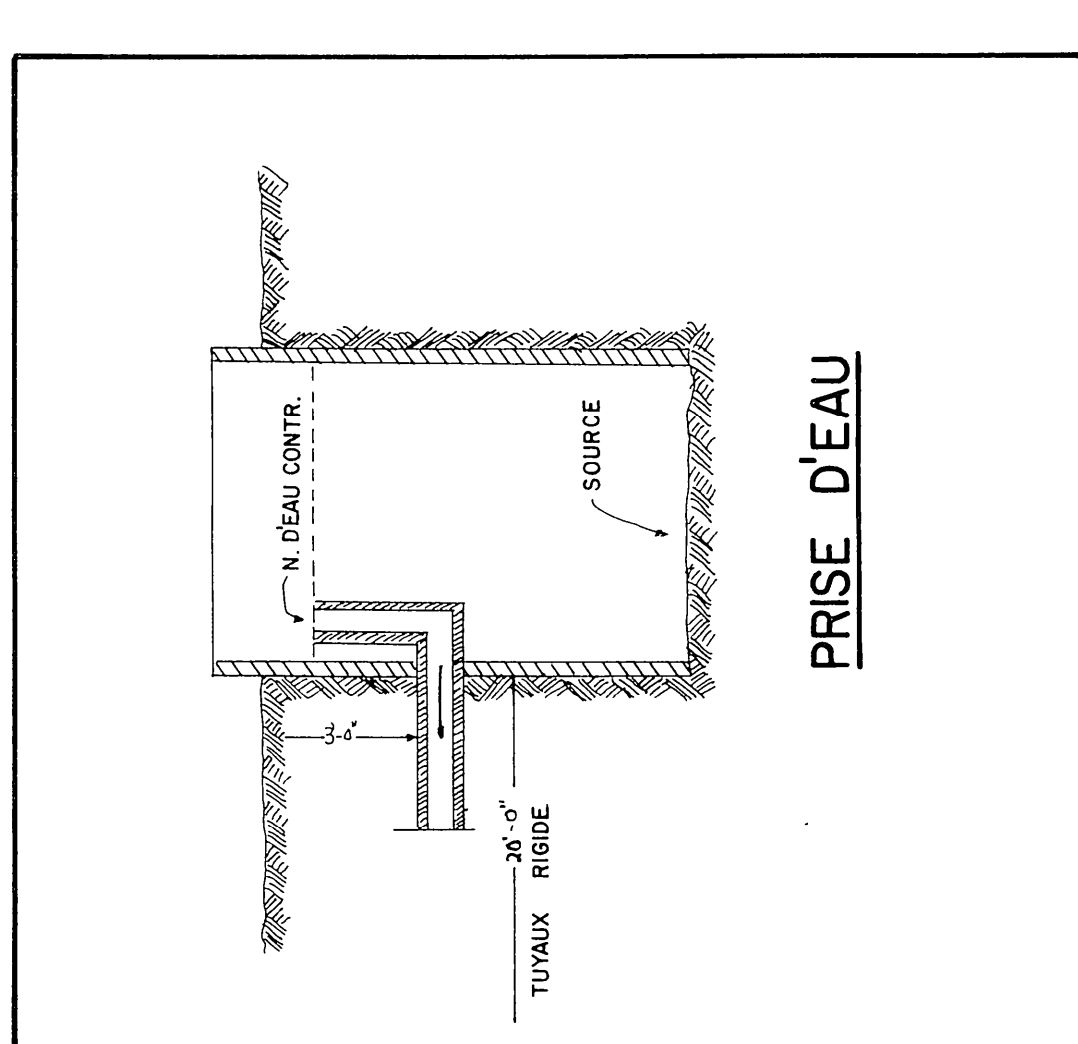

HOR. 1"=200'
ÉCHELLES: VER. 1"=2'-0"

