


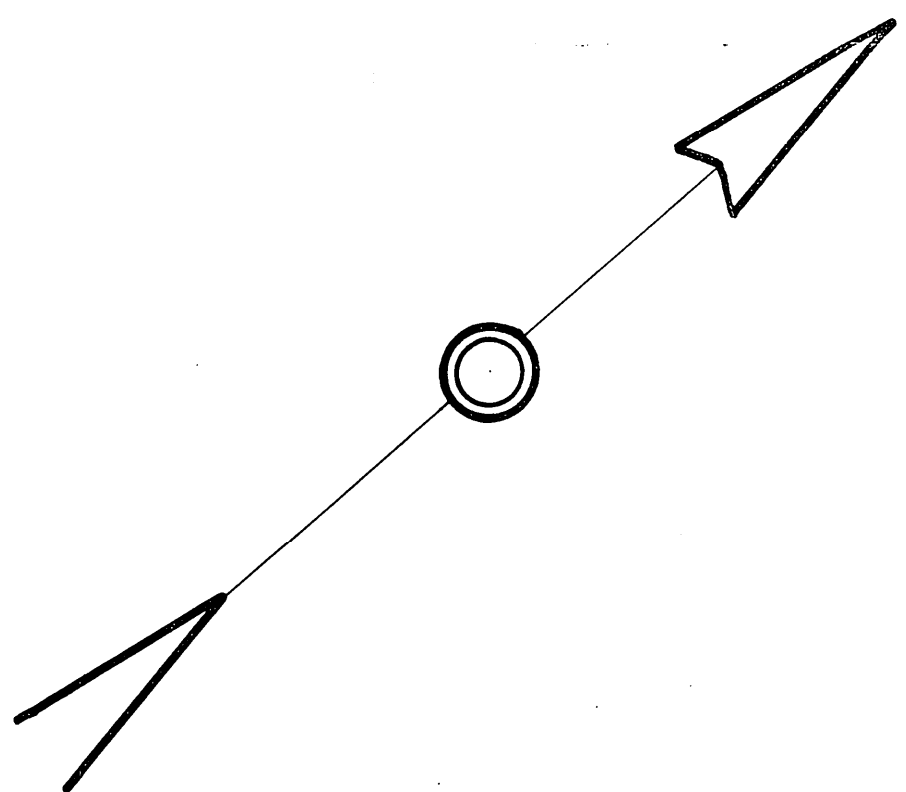

RANG VIII

LIONEL ROY LOT 84

ARMAND AUBE LOT 82

FELICIE LABRECQUE LOT 83
DRAINAGE NATUREL SUFFISANT

BUTTE

FOSSÉ APPROPRIÉ 2" 5"

FOSSÉ APPROPRIÉ 2" 5"

LEGENDE	
DRAINS PROJETS	---
" EXISTANTS	---
C/D	FOSSÉ

PLAN 1"=100'-0"
ECHELLE
PROFIL HOR : 1"=100'-0"
VERT : 1"=2'-0"

HYDRAULIQUE
AGRICOLE

Ministère de l'Agriculture
et de la Colonisation
PROVINCE DE QUÉBEC

DRAINAGE SOUTERRAIN

FERME **FÉLICIEN LABRECQUE**

MUNICIPALITÉ DE LA PAROISSE DE ST-CAJETAN D'ARMAH
COMTE DE BELLECHASSE
DISTRICT ELECTORAL DE BELLECHASSE
RELEVÉ PAR Y. GOSSELIN PRÉPARÉ PAR Y. GOSSELIN
DESSIN PAR G. LAFLAMME REVISÉ PAR Y. GOSSELIN

PLAN No S-8999

FEUILLE 1 DE 1

APPROUVE PAR


5-151-177-0 J. Bélanger
CHIEF DU DISTRICT
LE 2 SEPTEMBRE 1971
QUÉBEC

RÉFÉRENCE
19032 LABRECQUE FELICIE

DESIGNATION	DRAINS REQUIS	DRAINS INSTAL
LATERAL A	6"	4"
COLLECTEUR B	360	6"
LATERAL C	2440	4"
	820	
TOTAL	3620	
GRAND TOTAL	3620	

PROFONDEUR MINIMUM DES DRAINS 30"
DEMANDE DU 1 SEPTEMBRE 1970

COLLECTEUR - B LATERAL B-1

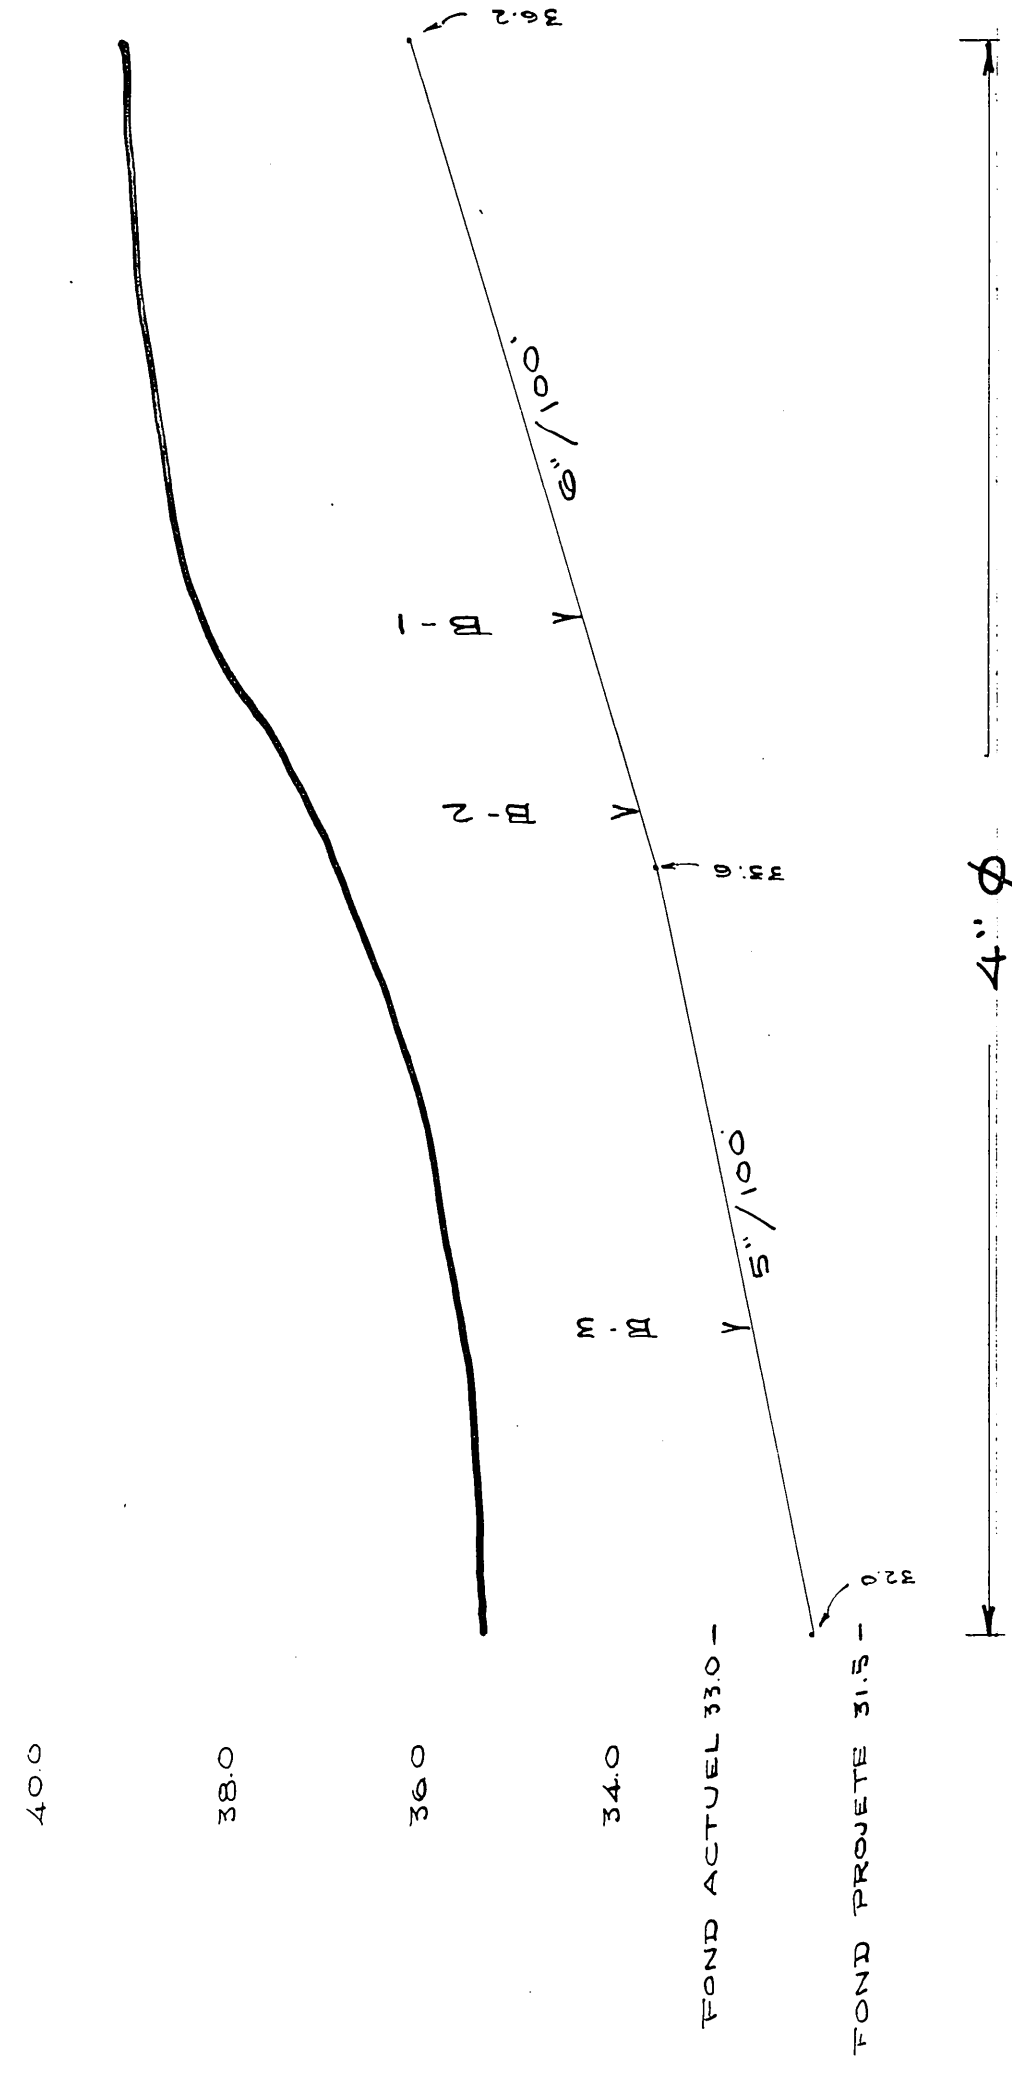

1972

A-1	373'
B-3	585'
B-4	371'
B-5	371'
B-6	574'
B-7	868'
C-1	2876.2'