3346' en 1970 ψ.
790' en 1971 ψ.
3217' en 1976 Nouveau opens.

MUNICIPALITÉ DE LA PAROISSE DE ST-ISIDORE
RANG ~~DE LA GRANDE LIGNE~~ ST-HILAIRE

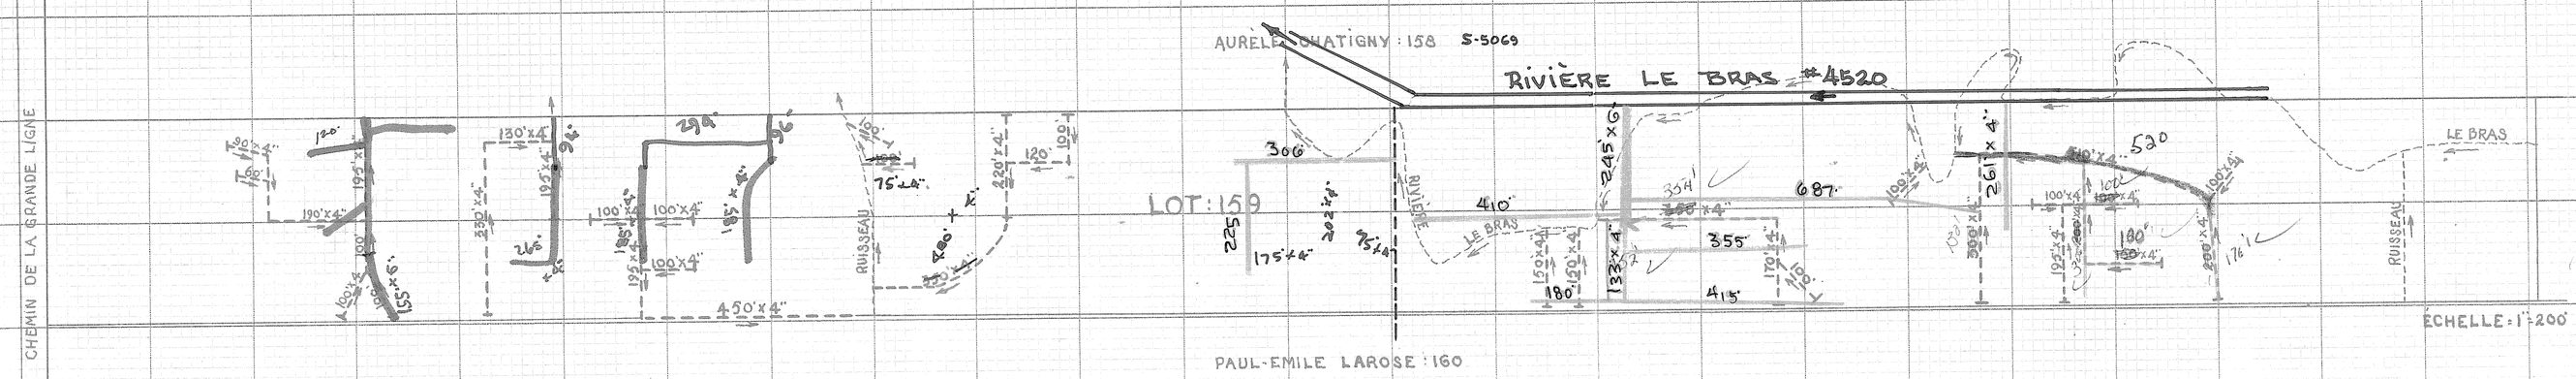

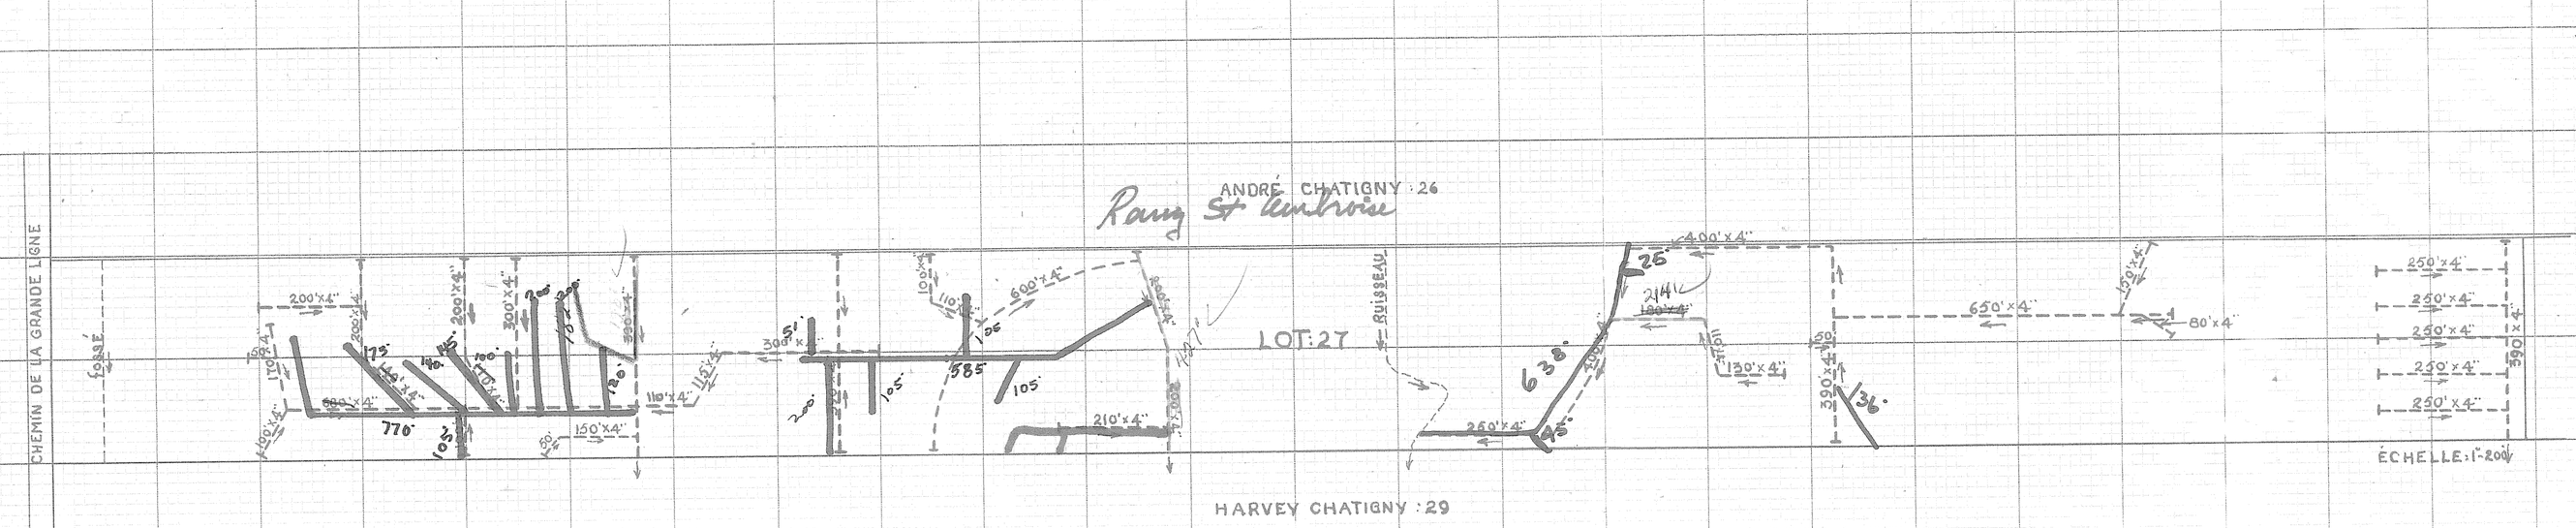

927'
1328' pi. lin. 1968
870' en 1969

DRAINS REQUIS : 15,905 x 4"
DEMANDE DU 19 MAI 65

Drains posés en 1966
190
427
214
152
354
300
130
100
176
2043 pieds

DRAINS POSÉS EN 1965
530
182
702

BUREAU CHEF
EXÉCUTION

PROVINCE DE QUÉBEC MINISTÈRE DE
L'AGRICULTURE ET DE LA COLONISATION
DIVISION DE L'HYDRAULIQUE AGRICOLE
PLAN DE LA FERME
MARCEL LALIBERTÉ
LOTS Nº 159-27 RANG DE LA GRANDE LIGNE
MUNICIPALITÉ DE LA PAROISSE DE ST-ISIDORE
COMTÉ DE DORCHESTER

RELEVÉ PAR : MARCEL TREMBLAY	APPROUVÉ PAR : J. Bilodeau ing. CHEF DU DISTRICT Nº 2
TRACÉ PAR : P. MERCIER	
PRÉPARÉ PAR : MARCEL TREMBLAY	PLAN Nº S-4198
REVISÉ PAR : Michel Lamothe Ing.	FEUILLE Nº 1 DE 1
QUÉBEC LE	4 NOVEMBRE 1965

Québec
Marcel Laliberté St Isidore

26063 LALIBERTE MARCEL

HYDRAULIQUE AGRICOLE NOV 1965