— DRAIN POSÉ EN 87 → 6857

DESIGNATION	POTERIE 250mm m	200mm m	150mm m	100mm m	PVC 250mm m	200mm m	150mm m	100mm m
COLLECTEUR								
"A"								614
"B"								1 060
"C"								1 173
"D"								49
"E"								247
"F"								78
"G"								632
"H"								1 122
"L"								224
"K"								98
"L"								194
LATERAUX								
"A"								1 696
"B"								408
"C"								1 480
"D"								271
"E"								1 041
"F"								240
"G"								272
"H"								1 062
"L"								2 028
"K"								322
"L"								793
TOTAUX								11 709
GRAND TOTAL					11 709			

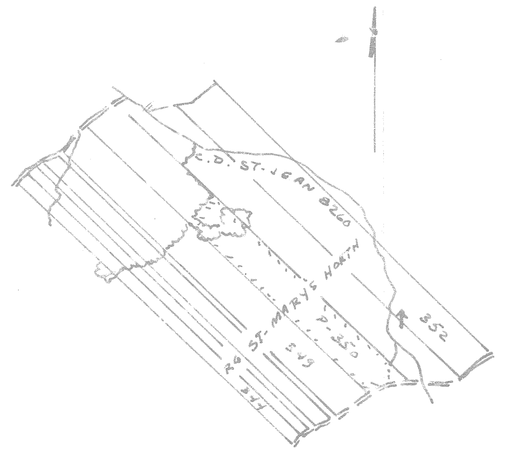

SUPERFIE TOTALE ETUDIEE: 20.55 HECTARES

PLAN DE LOCALISATION

ÉCHELLE 1/20,000 — REF. 21 L/6 S.E. 21 L/6 N.E.

LEGENDE

Rivière, cours d'eau existant, projeté
Fossé existant, projeté
Lac, marécage, étang, gravière
Drainage souterrain existant
Conduit souterrain existant
Drains existants, projetés
Changement de pente
Changement de diamètre
Bouche de décharge
Diamètre des drains 4, 6, 8, 10
Limite approximative de bassin versant
Ligne téléphonique aérienne, souterraine
Ligne de transmission
Ligne électrique, téléphonique aérienne, souterraine
Station de pompage
Regard, puisard
Trou de sondage
Superficie étudiée, drainage interne suffisant
Courbe de niveau
Zone boisée, buisson, arbre isolé
Clôture
Tas de roches en surface, enterrées
Limites de zones

ÉCHELLE DU PLAN — 1:5000

ÉCHELLE DES PROFILS — 1:50 VERT. — 1:5000 HORIZ.

GUY AREL
ingénieur
drummondville
819-478-2723

MARCEL POIRIER & FILS INC.

DOMENT MANDATÉ PAR: NORMAND LAPLANTE
ADR POST: RG BEAURIVAGE, ST-SYLVESTRE
CTE: LOTBINIÈRE
TÉL: 418 596 2578

LE 9 MAI 1985

ESP ⊥ 15.85 mm
g: 0.126

SOL : LOAM ARGILEUX
SUR ARGILE GRAVELEUSE
TRES ROCHEUSE
ET ROC EN SURFACE PAR
ENDROITS

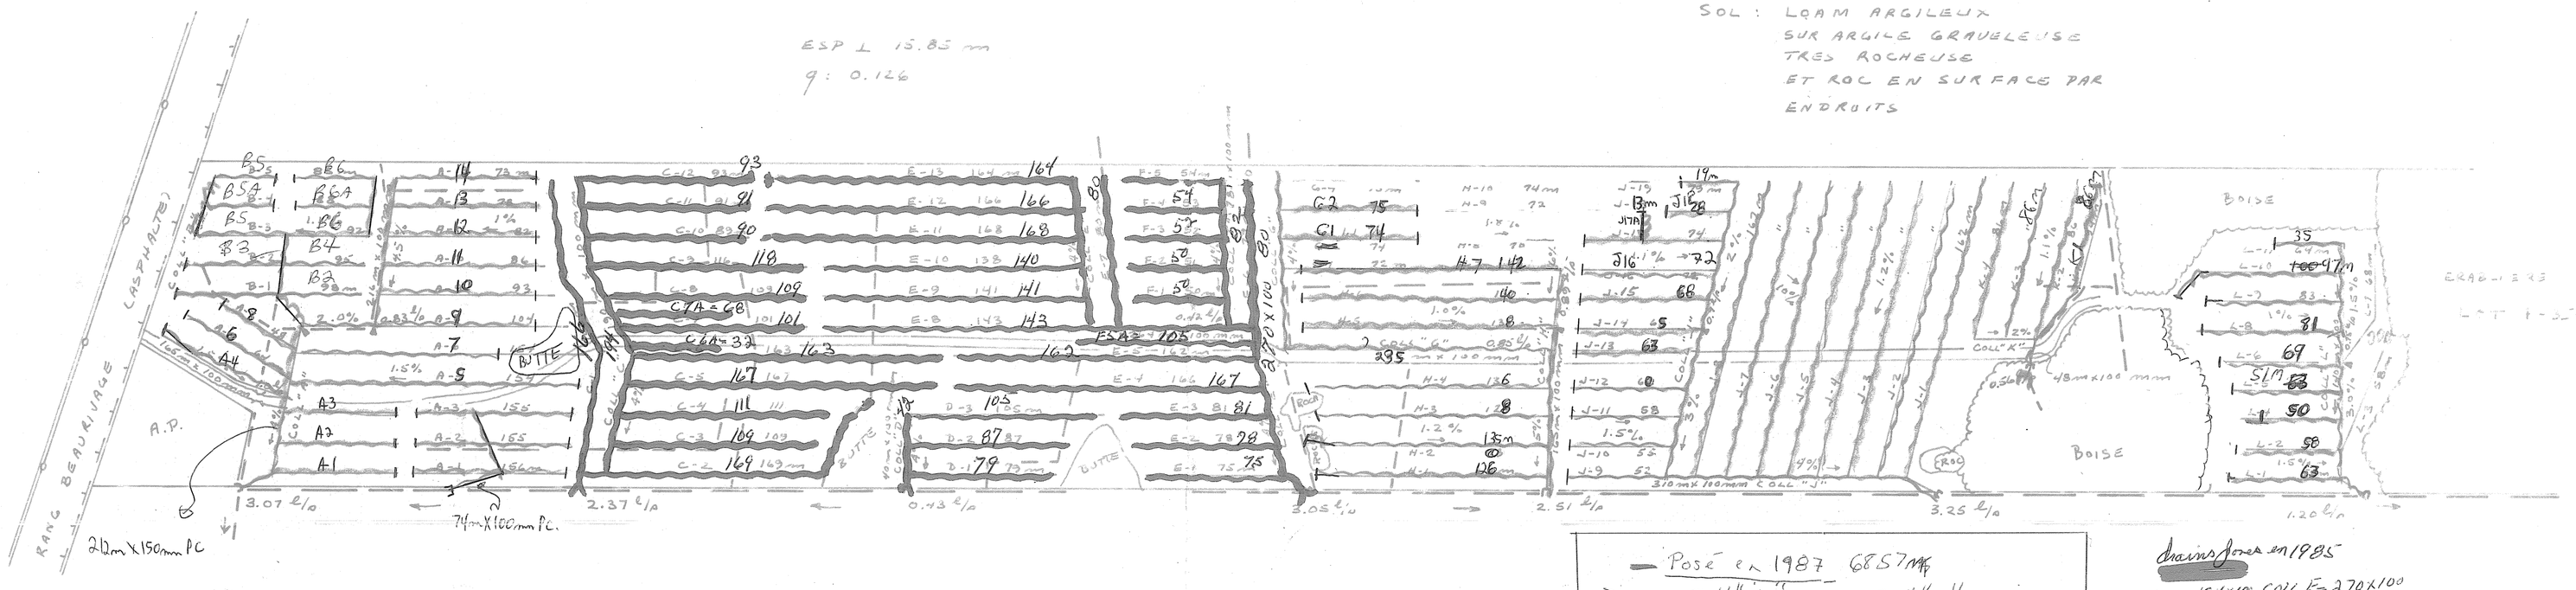

— Posé en 1987 6857m
→ Coll "L" 140m X 100mm
Coll "A" 212m X 150mm
→ Coll "K" 59m X 100mm
→ Coll "J" 310m X 100mm
→ Coll "G" 235m X 100mm (G1 et G2)
→ Coll "H" 118m X 150mm
→ Coll "B" 53m X 100mm

drainé avant 1985

COLL C = 194 X 100	COLL F = 270 X 100
C1 = 166	E1 = 75
C2 = 167	E2 = 78
C3 = 109	E3 = 97
C4 = 111	E4 = 167
C5 = 167	E5 = 167
C6 = 163	E5A = 105
C7 = 101	E6 = 80
C6A = 32	E7 = 50
C7A = 68	E8 = 193
C8 = 109	E9 = 191
C9 = 118	E10 = 190
C10 = 90	E11 = 168
C11 = 91	E12 = 166
C12 = 93	E13 = 164
COLL D = 113 X 100	COLL F = 82 X 100
D1 = 79	F1 = 50
D2 = 87	F2 = 52
D3 = 105	F3 = 52
	F4 = 54

Posé en (1987)
A1 - 68 m.
A2 - 64
A3 - 61
A4 - 76
A5 - 156
A6 - 66
A7 - 104
A8 - 48
A9 - 86
A10 - 85
A11 - 84
A12 - 83
A13 - 82
A14 - 82

DRAINAGE SOUTERRAIN

FERME: NORMAND LAPLANTE
LOT: P-350
RANG: BEAURIVAGE
MUNICIPALITE: ST-SYLVESTRE
COMTE MUNICIPAL: LOTBINIERE
DISTRICT ELECTORAL: LOTBINIERE

PLAN No	PRODUCTEUR AGRICOLE	FEUILLE
	78130 02 05	1 DE 1

MINISTERE DE L'AGRICULTURE, DU QUEBEC
DIRECTION DE L'HYDRAULIQUE AGRICOLE

ST-FLAVIEN — DÉPOSÉ LE 22 MAI 1985

BUREAU DE RENSEIGNEMENTS AGRICOLES
175, RUE PRINCIPALE
ST-FLAVIEN
COMTÉ LOTBINIÈRE
G0S 2M0

...MUNICIPALE
...FLAVIEN
COMTÉ LOTBINIÈRE
G0S 2M0

33007 LAPLANTE NORMAND