
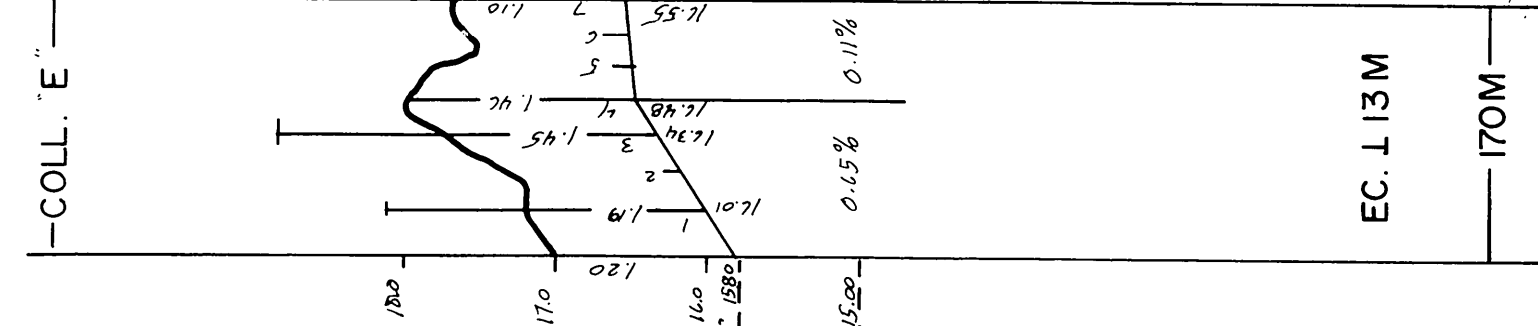
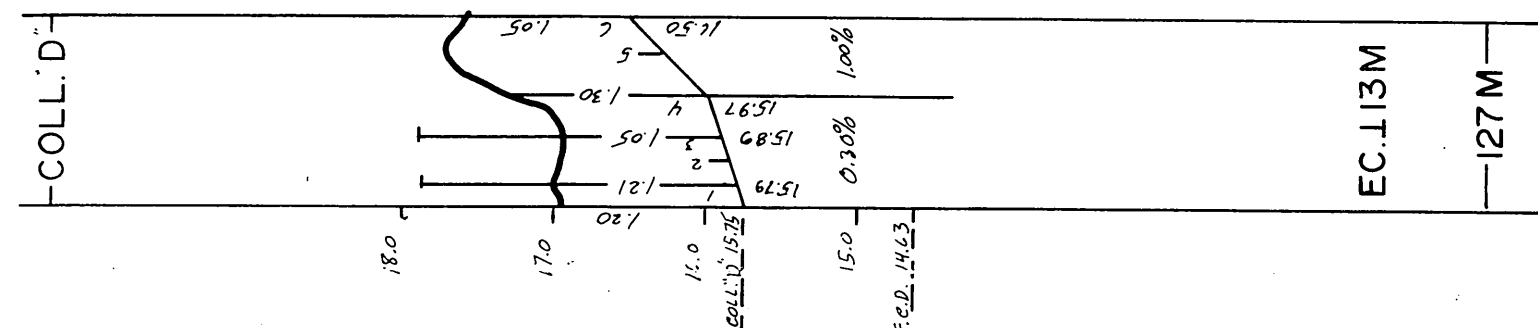
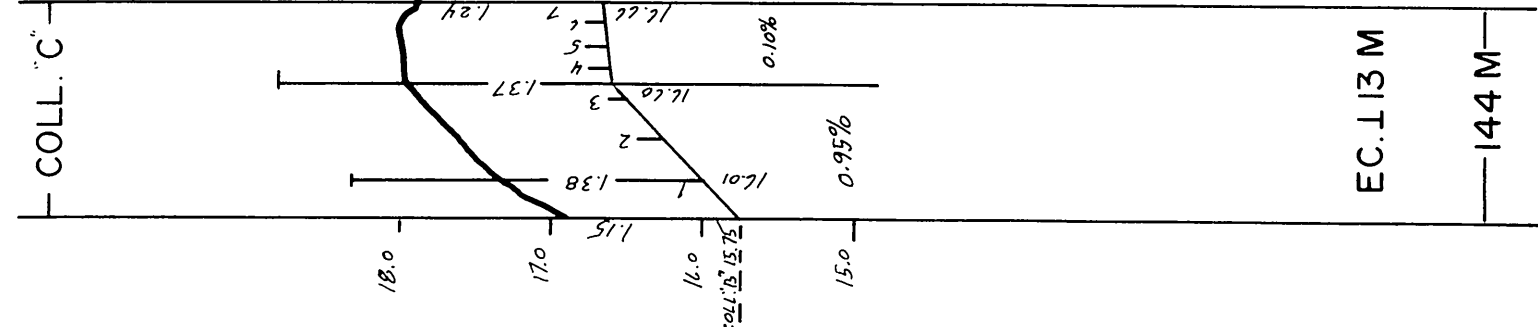
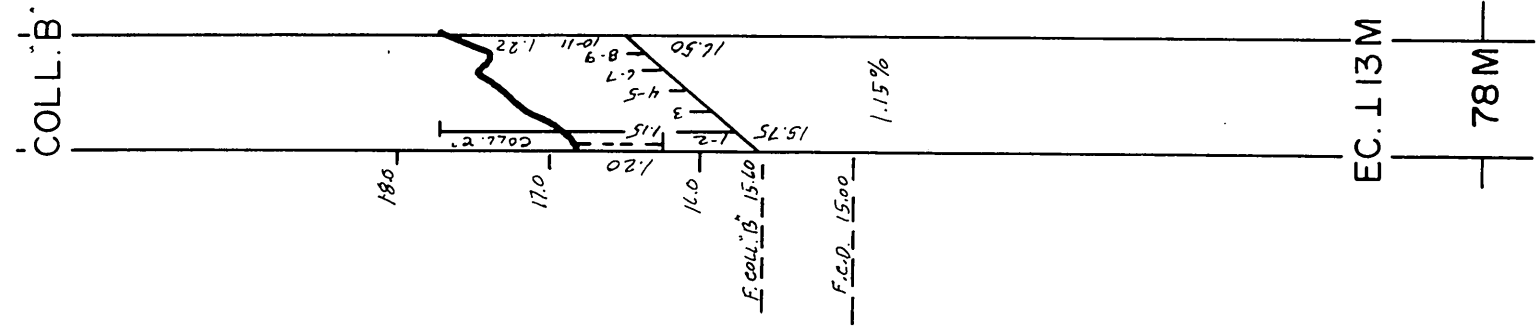


NOTE: Le plan indique les longueurs de drains de plastique, pour les longueurs de drains de terre cuite, voir le tableau des drains requis.

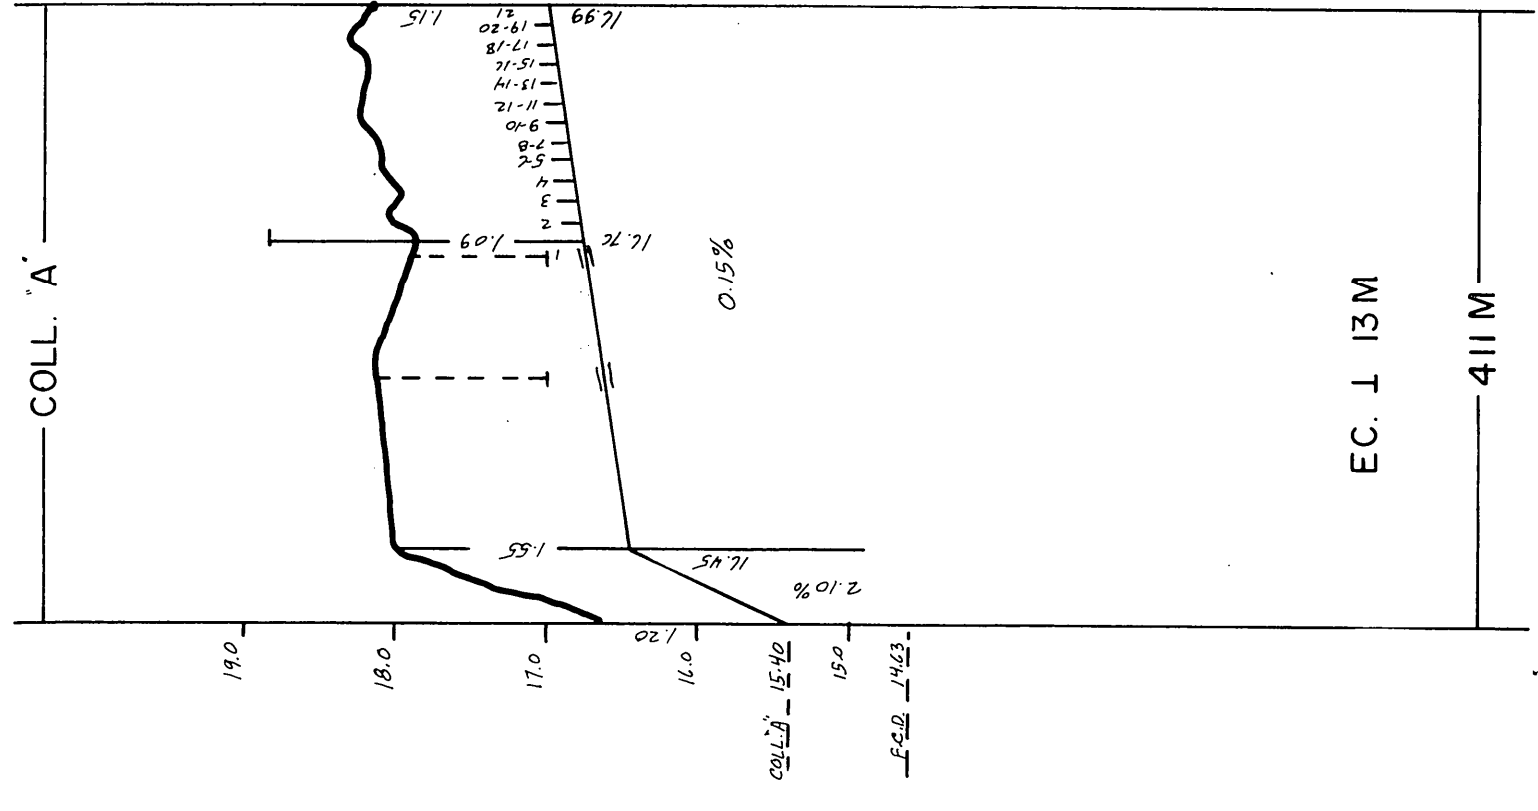


DRAINS REQUIS

DESIGNATION	TERRE CUITE						PLASTIQUES					
	10"	8"	6"	4"	10" c.	8" c.	10" c.	8" c.	6" c.	4" c.	10" c.	8" c.
COLL. A												
LAT.												
COLL. B												
LAT.												
COLL. C												
LAT.												
COLL. D												
LAT.												
COLL. E												
LAT.												
COLL. F												
LAT.												
COLL. G												
LAT.												
COLL. H												
LAT.												
COLL. J												
LAT.												
COLL. K												
LAT.												
COLL. L												
LAT.												
COLL. M												
LAT.												
TOTAL												
GR.TOTAL												

12,133 m.lin.

q = 11m³/m. jour

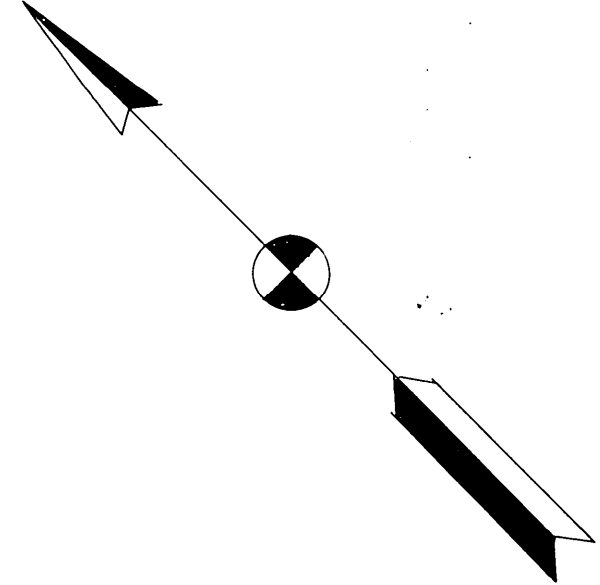

LEGENDE

- Chemin de fer
- Repère de nivellement
- Rivière, cours d'eau existant projeté
- Fosse existant projeté
- Loc. marécage, étang, gravière
- Drainage souterrain existant
- Conduit souterrain existant
- Drains existants, projetés
- Changement de pente
- Bouche de décharge
- Diamètre des drains 100,150,200,250,mm
- Clôture
- Ligne téléphonique aérienne, souterraine
- Ligne de transmission
- Rapide, bu-rage, chute
- Station de pompage
- Regard, puits
- Trou de sondage
- Superficie étudiée, drainage interne suffisant
- Courbe de niveau
- Zone boisée, buisson, arbre isolé
- Couloir
- Tas de roches en surface, enterrées
- Limites de zones

GEORGES LAMARRE
ING
1156 ROUTE 133 C.P. 147 J2X-4J5
IBERVILLE TEL. (514) 347-8377

PROJET PREPARE POUR LE COMPTE DE
RAYMOND-MARIE BUTEAU
1296, ST-FERREOL
ST-HENRI
COMITE LEVIS

TEL.: (418) 882-2952
N. DESCHENEAUX CONÇU PAR G. EBACHER
G. LEBLANC

DRAINAGE SOUTERRAIN

FERME RAYMOND-MARIE BUTEAU
LOT (S) P-188, P-189
RANG CONCESSION ST-FERREOL
MUNICIPALITE ST-HENRI (S.D.)
COMTE MUNICIPAL LEVIS
DISTRICT ELECTORAL LEVIS

PLAN No. S-2103-182

MINISTERE DE L'AGRICULTURE DU QUEBEC
SERVICE DE L'HYDRAULIQUE AGRICOLE

DEPOSE LE 83.06.09

NO	LONG	B
C-1	53	100
B-1	170	100
B-2	183	100
B-3	173	100
B-4	172	100
B-5	164	100
B-6	157	100
B-7	140	100
B-8	151	100
B-9	155	100
B-10	131	100
B-11	144	100
B-12	151	100
B-13	145	100
B-14	150	100
B-15	137	100
B-16	150	100
B-17	131	100
B-18	144	100
B-19	136	100
B-20	144	100
B-21	148	100
B-22	130	100
C-1	75	100
C-2	121	100
C-3	133	100
C-4	153	100
C-5	141	100
C-6	135	100
C-7	141	100
C-8	141	100
