
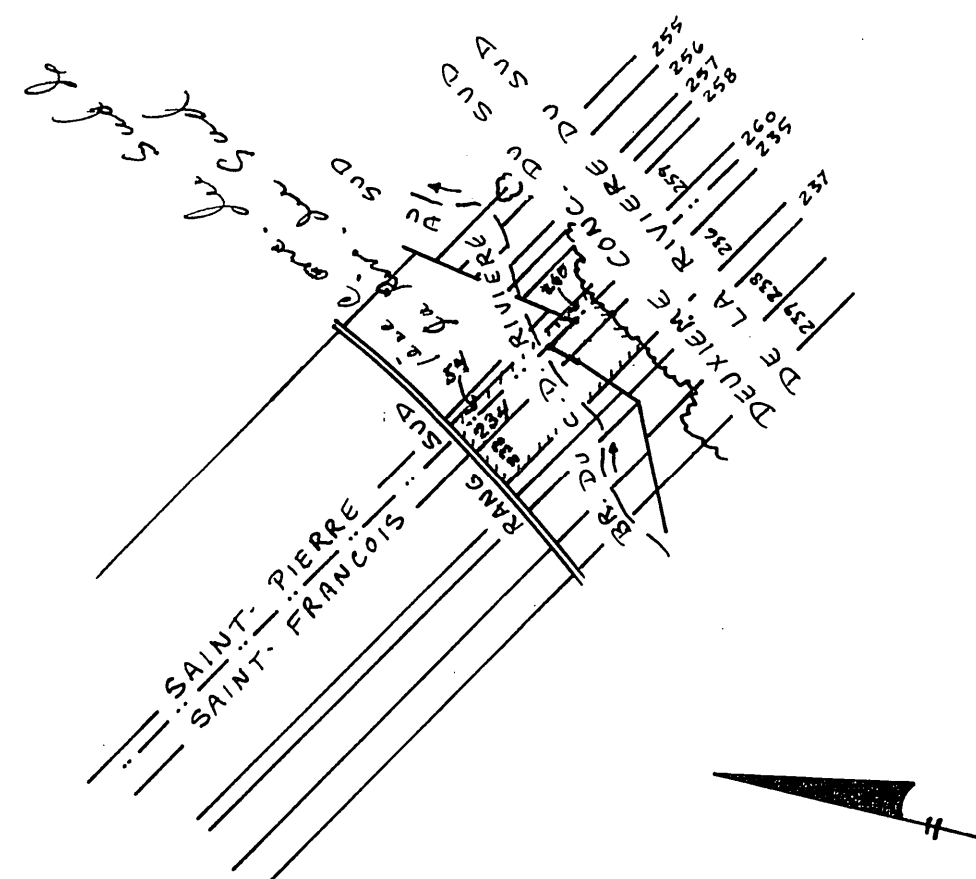
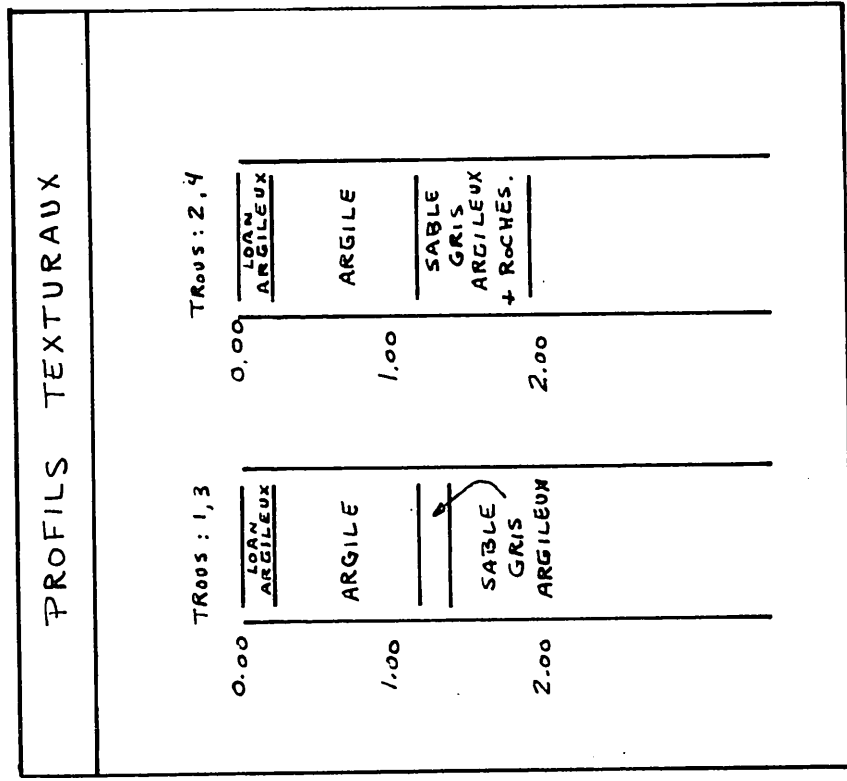
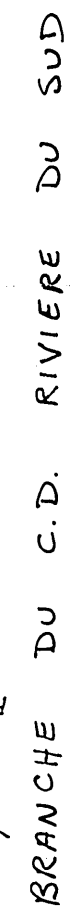
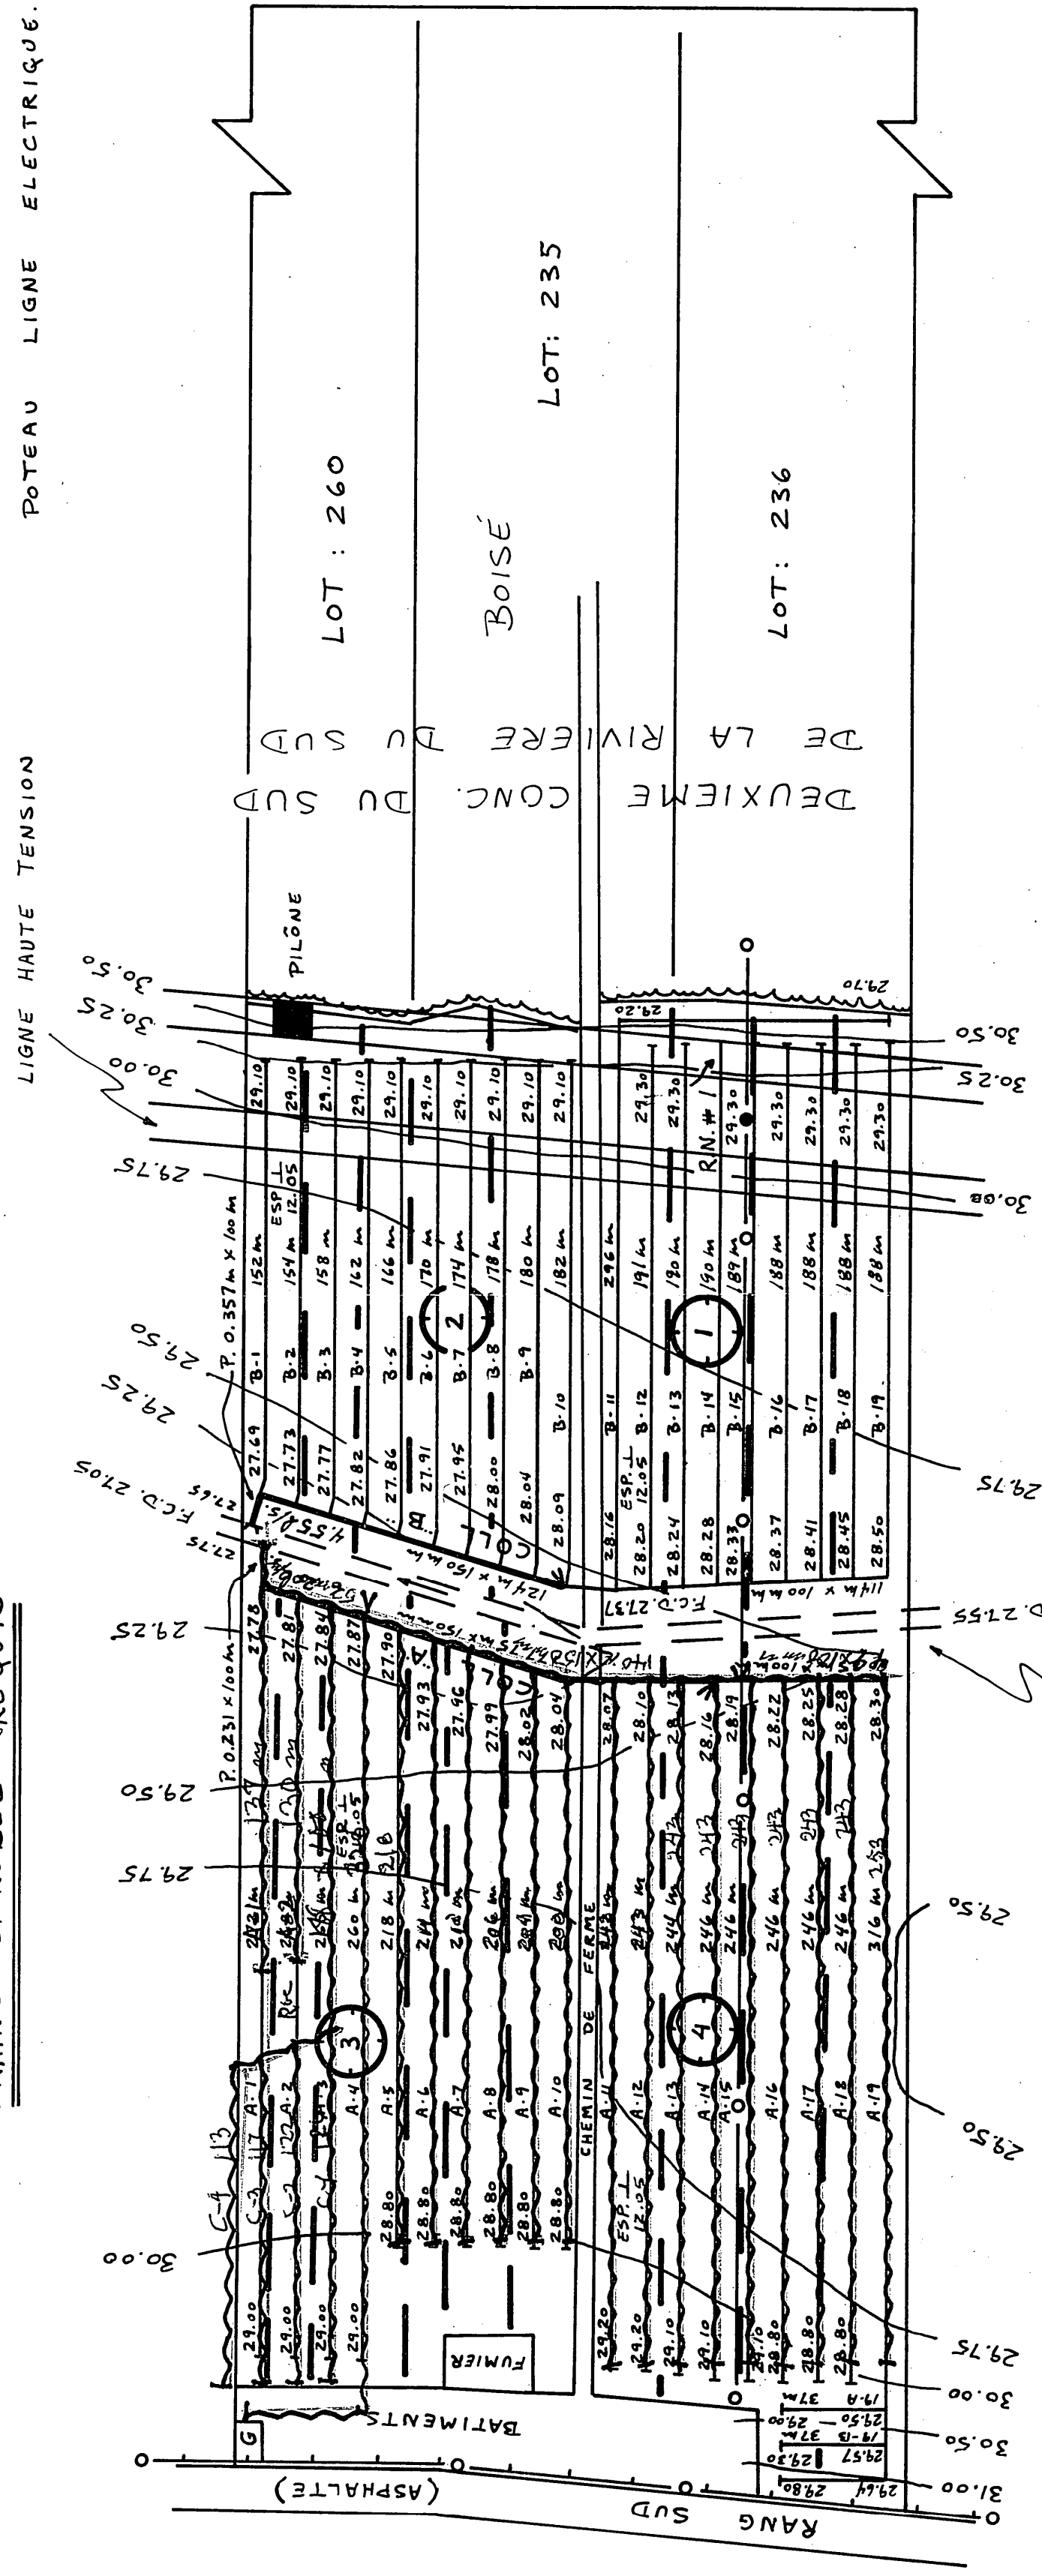
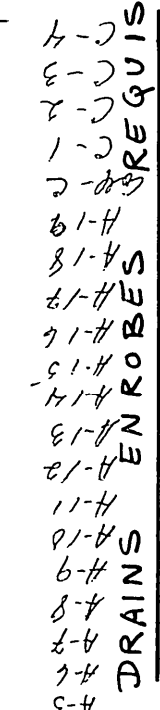



DESIGNATION		POTEAU N°1															
		250mm	200mm	50mm	75mm	100mm	125mm	150mm	175mm	200mm	225mm	250mm	275mm	300mm	325mm	350mm	375mm
COLLECTEUR																	
"A"				141.6	96.4										177.75	60.25	
"B"				62	176										124	114	
LATERAL																	
"A"					4676											4676	
"B"					3484											3484	
TOTAL				203.6	8452.4										361.75	8334.25	
GRAND TOTAL		863.6				863.6											

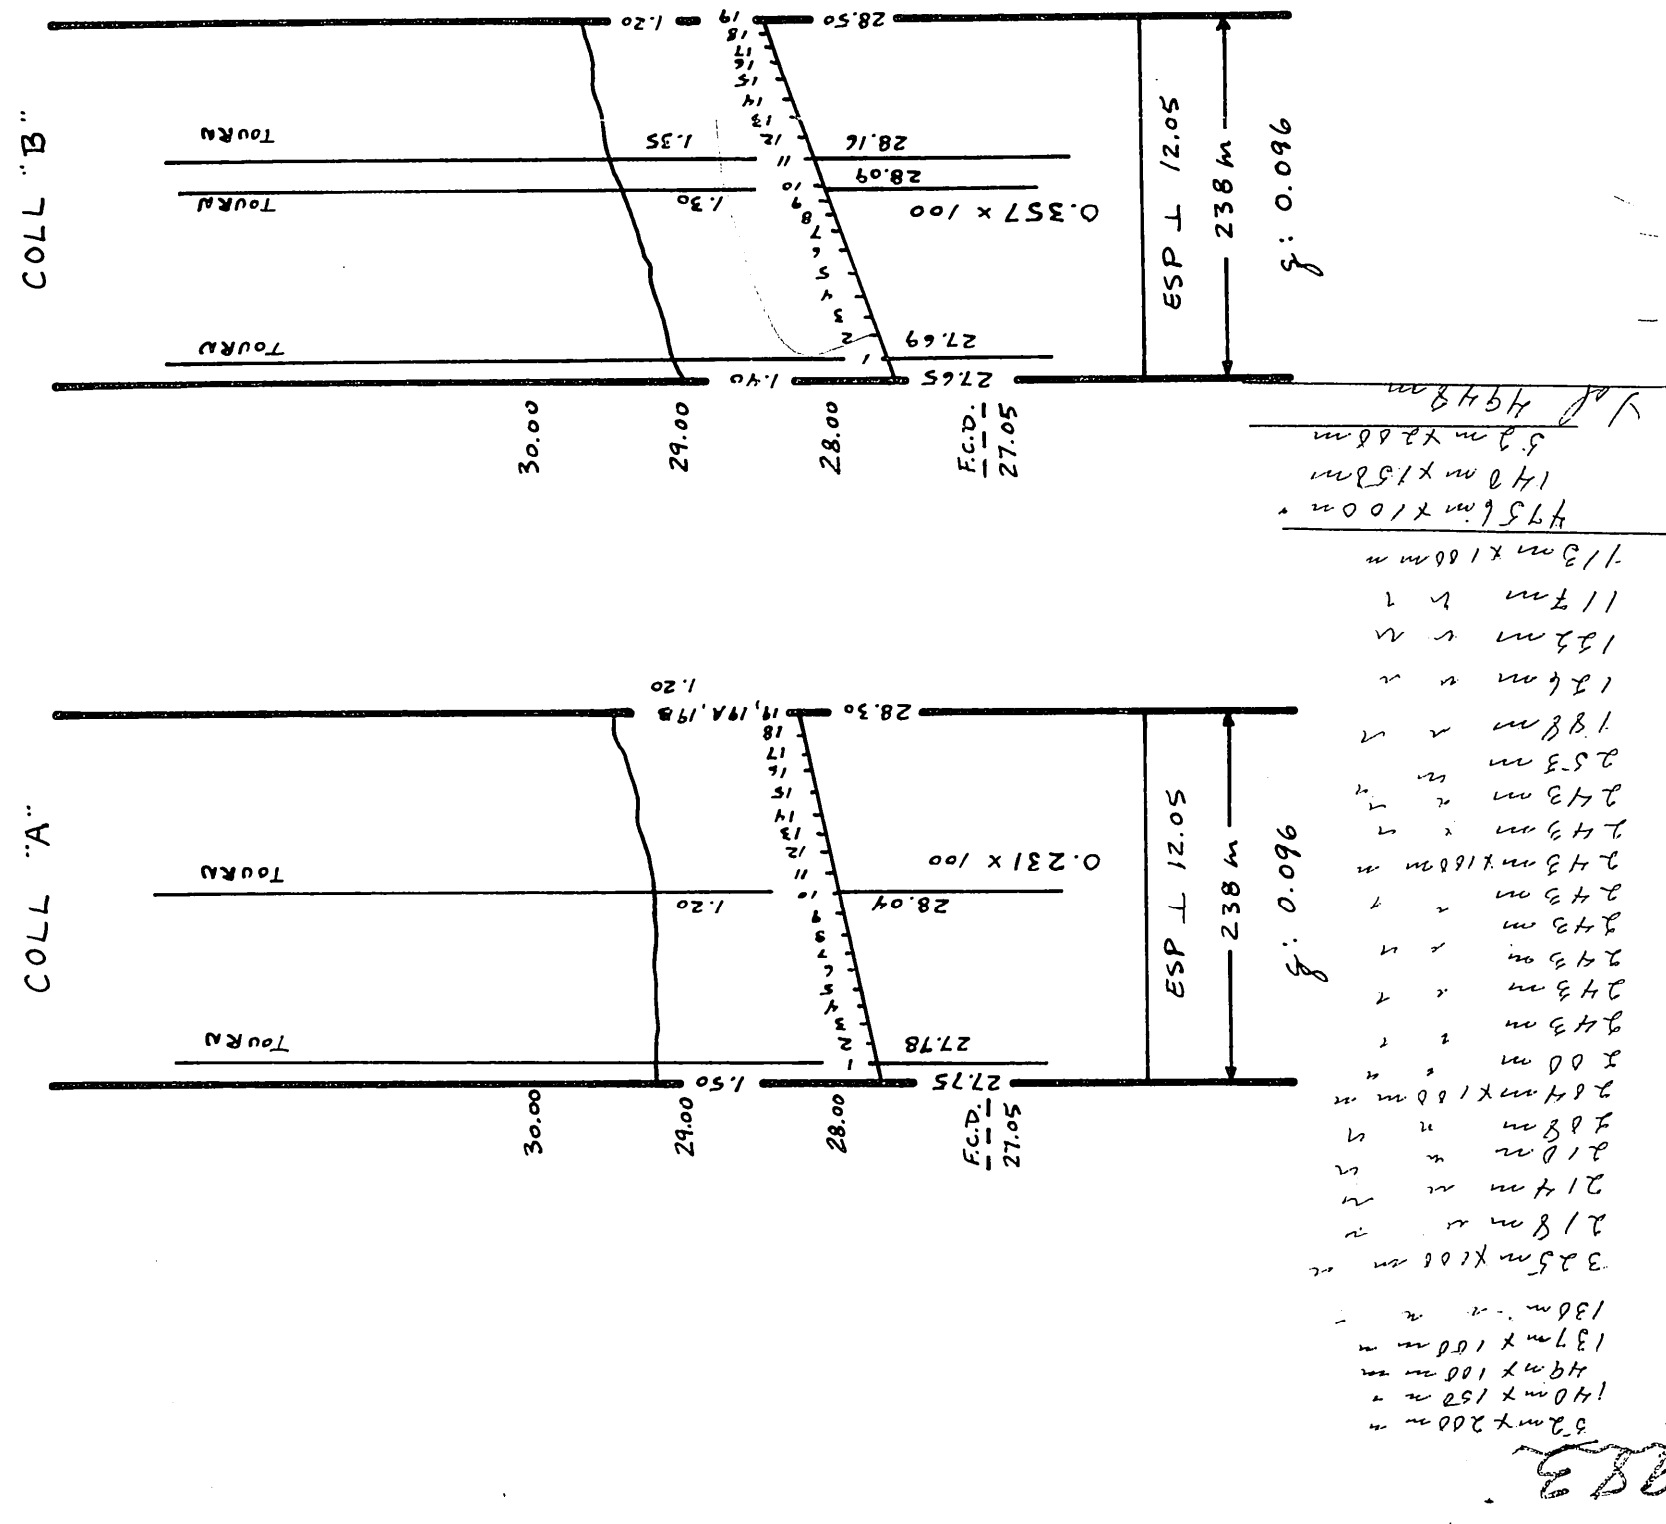

SUPERFIE TOTALE ETUDEE 12.33 m² T. 1.46
PLAN DE LOCALISATION
 ECHELLE 1/20,000 REF 21L/15 200 - 0202

LEGENDE

Rivière cours d'eau existant projeté	
Fosse existant projeté	
Las marécage existant gravure	
Drainage souterrain existant	
Conduit souterrain existant	
Drains existants projetés	
Changement de pente	
Changement de diamètre	
Bouche de décharge	
Diamètre des drains 4 à 8 ft	
Limite approximative de busson	
Ligne topographique venant d'autre	
Ligne de transmission	
Ligne d'énergie électrique aérienne	
Rapide barrage chute	
Station de pompage	
Regard puits	
Trou de sondage	
Superficie étudiée drainage interne	
Courbe de niveau	
Zone bussee busson arbre nule	
Coulee	
Tas de roches en surface enterrées	
Limites de zones	

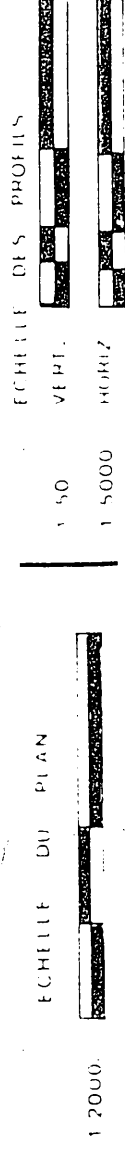

GUY AREL
ingenieur
drummondville

819-478-2723

MARCEL POIRIER & FILS INC.

DUMENT MANDATE PAR MAURICE FISET

ADD POST 1590 Rang Sud
CITE St-Pierre, Montmagny
TEL 1-418-248-1639

DRAINAGE SOUTERRAIN

FERME	MAURICE FISET				
LOT -	P 0254230	52260-051	gnd du la Riv. du Sud		
RANG	1 ^{er}	2 ^e	gnd R. du S-O		
MUNICIPALITE	P ST-PIERRE	5 ^e	FRANCOIS-DE-SALES-DU-LA RIV. DU-SUD		
DISTRICT ELECTORAL	MONTMAGNY				
M. R. C.	MONTMAGNY				

PLAN No	PRODUCTEUR AGRICOLE	1 DE 1
	5-1419-083-A	

MINISTÈRE DE L'AGRICULTURE DU QUÉBEC

SERVICE DE L'HYDRAULIQUE AGRICOLE

DEPOSE LE 83-06-06

BOSS FISET MAURICE (1)