


1985

NO	LONG.	Ø
COLL "A"	47	100
B-1	5.3	100
B-2	6.4	100
B-3	6.4	100
B-4	6.4	100
B-5	6.0	100
B-6	3.9	100
B-7	2.3	100
B-8	9.3	100
B-9	4.3	100
B-10	9.3	100
B-11	9.3	100
B-12	7.1	100
B-13	2.4	100
B-14	7.1	100
B-15	7.1	100
B-16	2.7	100
B-17	2.7	100
B-18	2.7	100
B-19	5.3	100
B-20	2.4	100
B-21	4.1	100
B-22	4.1	100
TOTAL 0.5790 m x 100m ORO
86 m x 50m
GR 0.5858 m

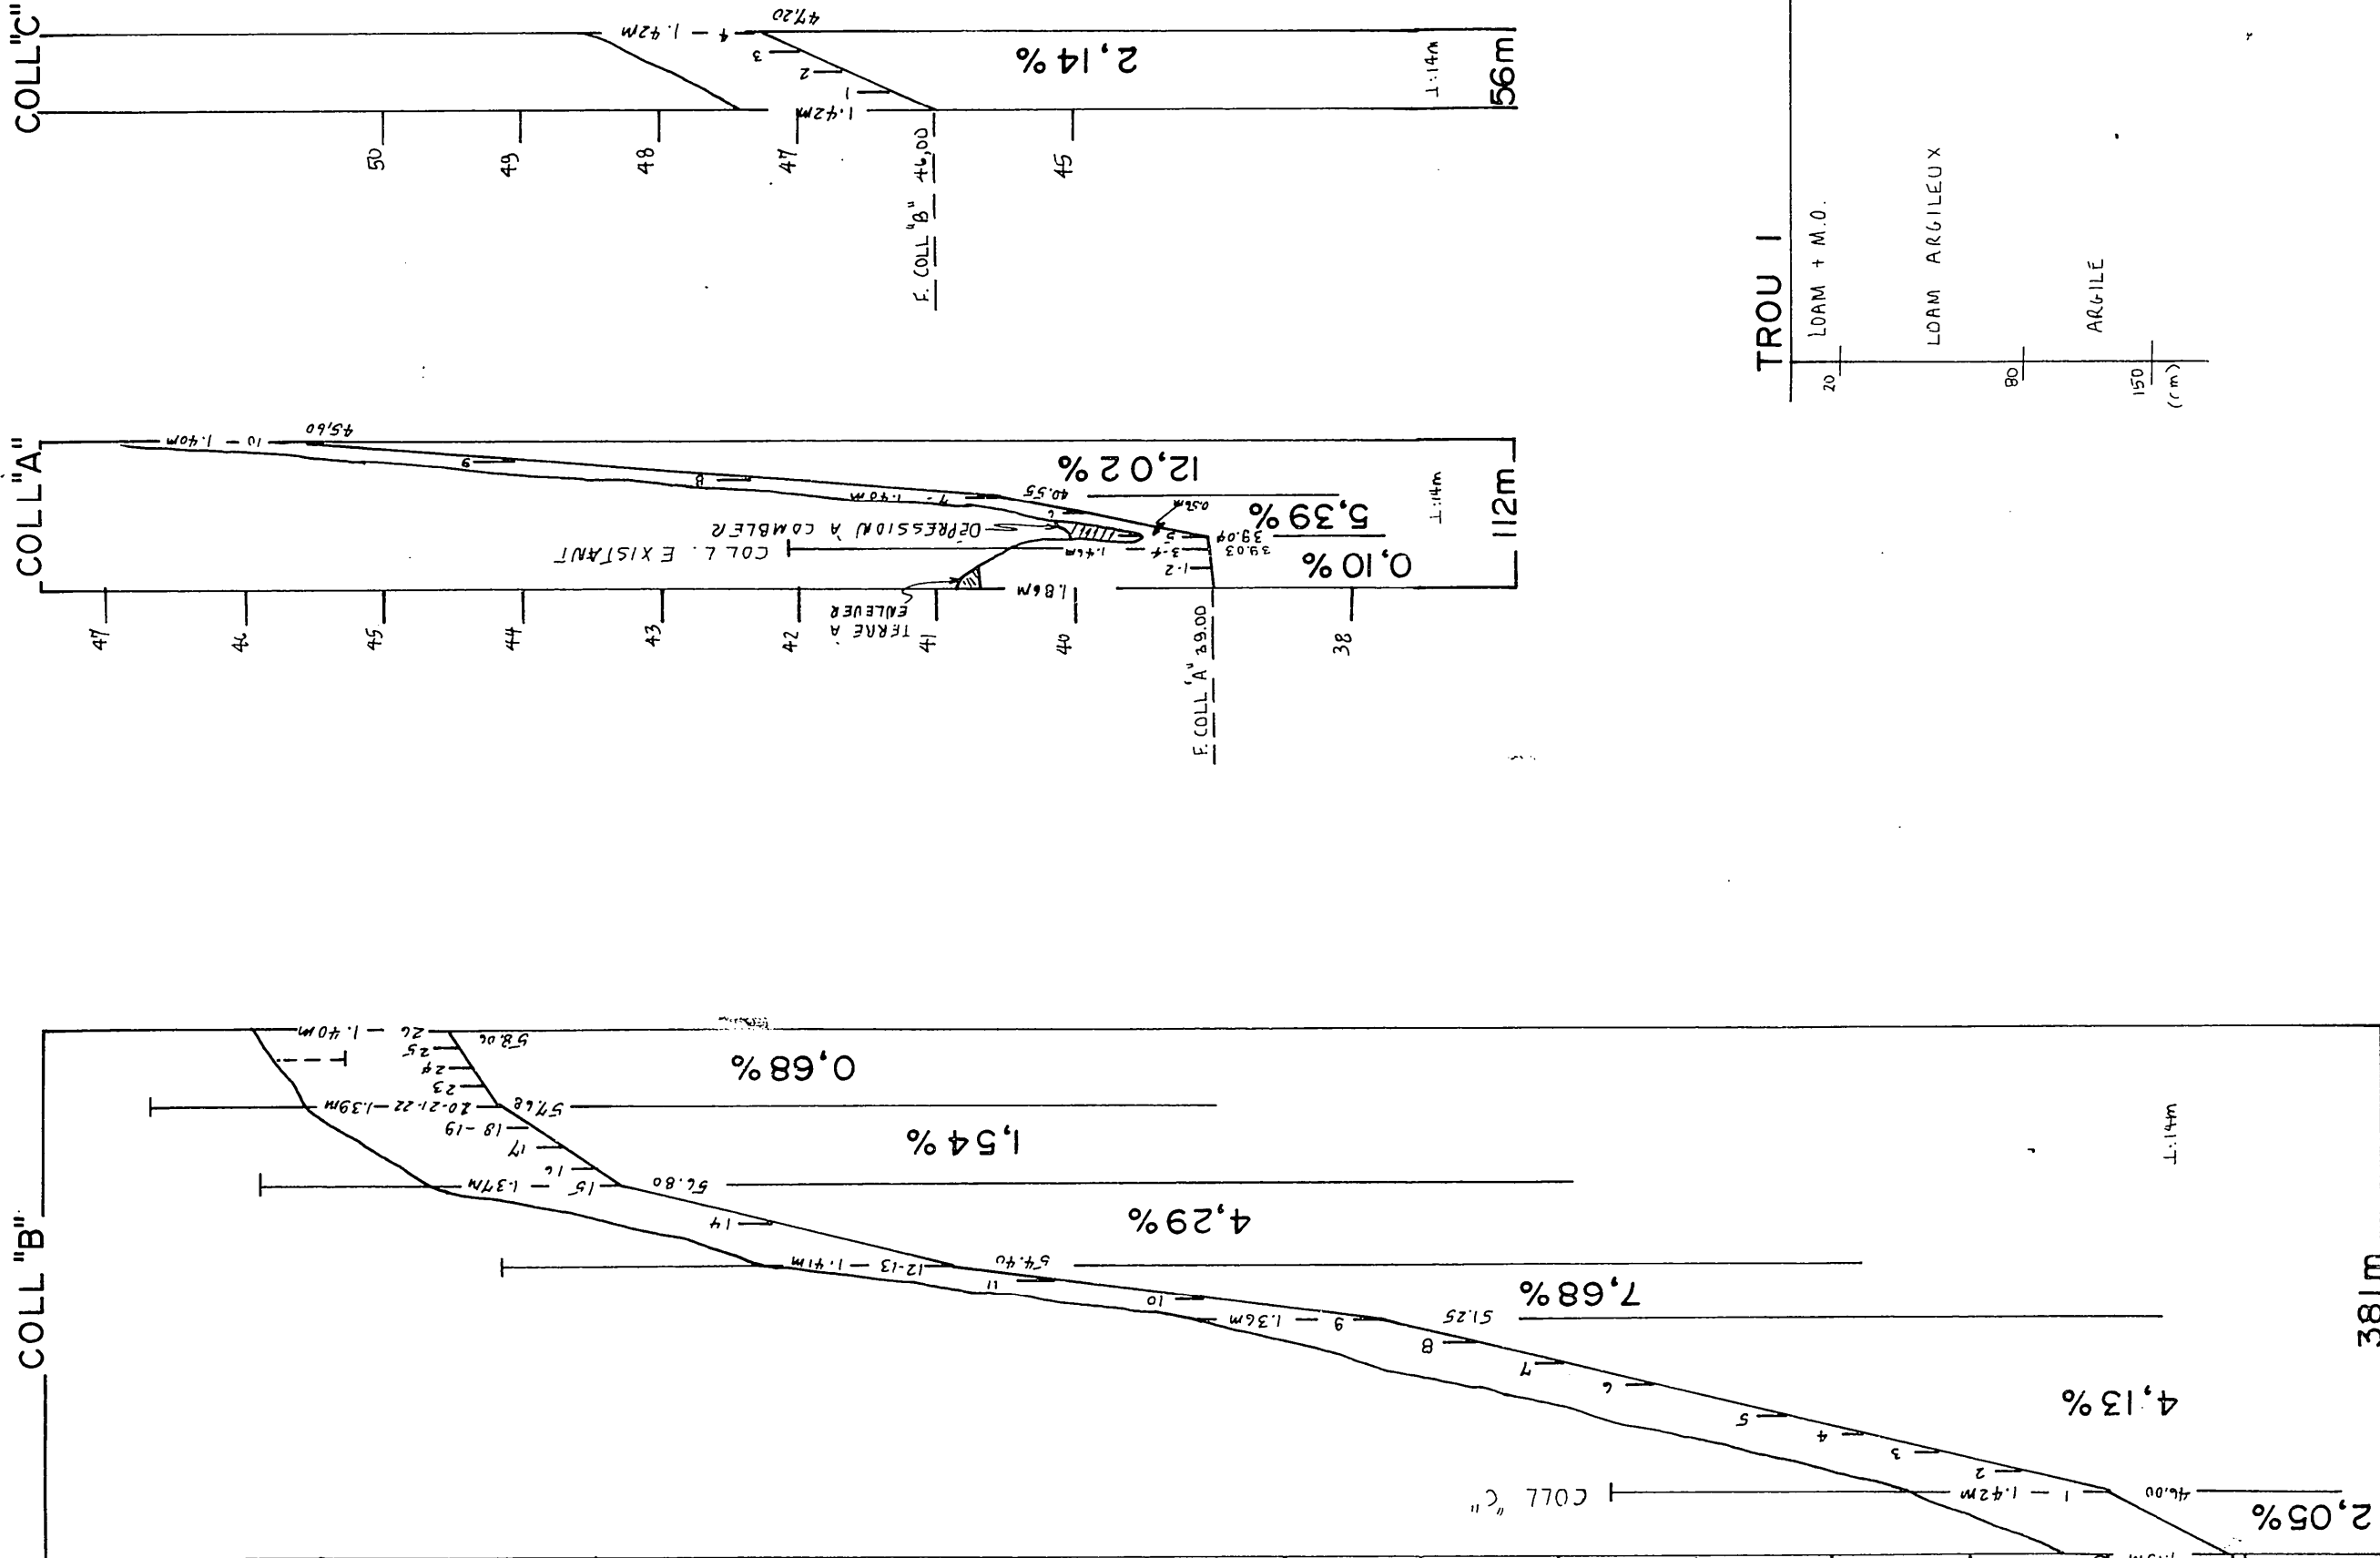

DRAINS REQUIS									
DESIGNATION	MATÉRIEL FILTRANT					PLASTIQUES			
	10" 250mm	8" 200mm	6" 150mm	4" 100mm	2" 50mm	10" 250mm	8" 200mm	6" 150mm	4" 100mm
COLL. A									
LAT. A									
COLL. B									
LAT. B									
COLL. C									
LAT. C									
COLL. D									
LAT. D									
COLL. E									
LAT. E									
COLL. F									
LAT. F									
COLL. G									
LAT. G									
COLL. H									
LAT. H									
COLL. J									
LAT. J									
COLL. K									
LAT. K									
COLL. L									
LAT. L									
COLL. M									
LAT. M									
TOTAL									
GR. TOTAL									


q : 0,12 m³/mj

NOTE : ACTE NOTARIE REQUIS POUR SORTIE DU COLLECTEUR "B".

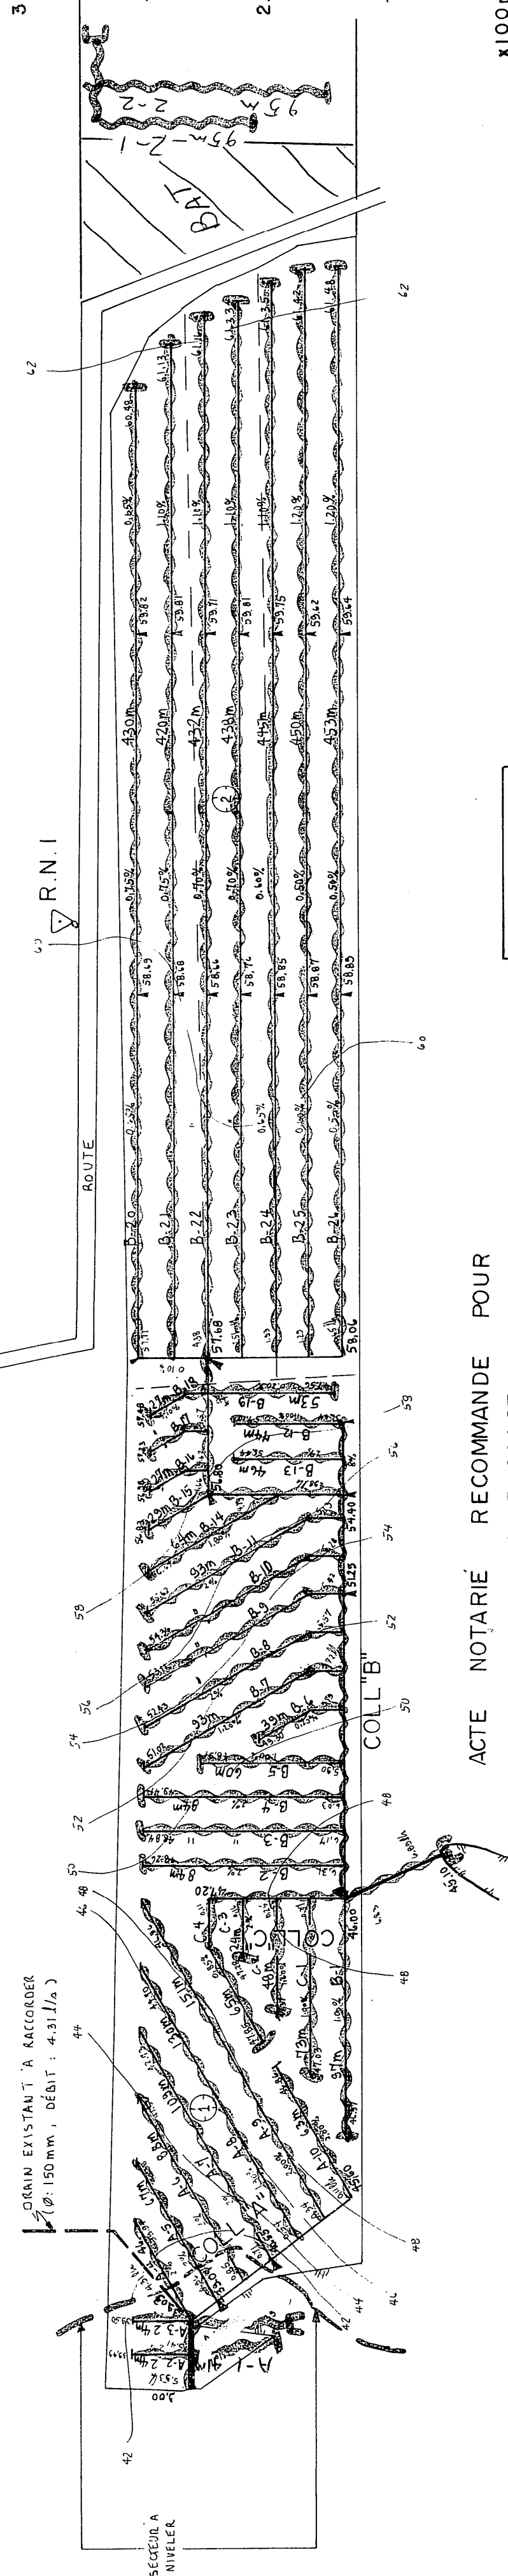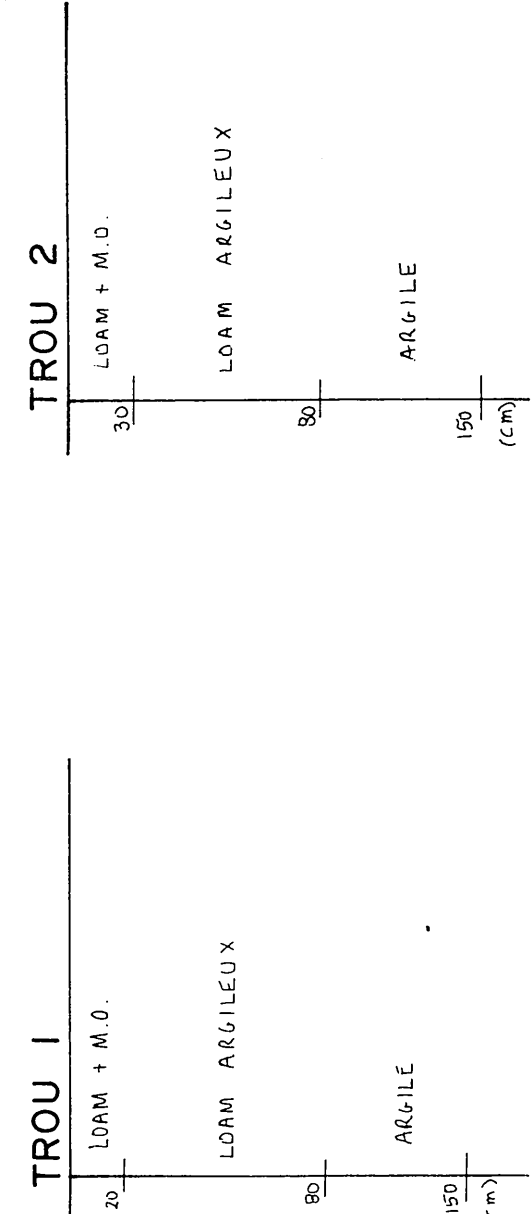

ACTE NOTARIE RECOMMANDE POUR LE DROIT DE PASSAGE

R.N.1
clou dans p.e.
ELEV: 60,84

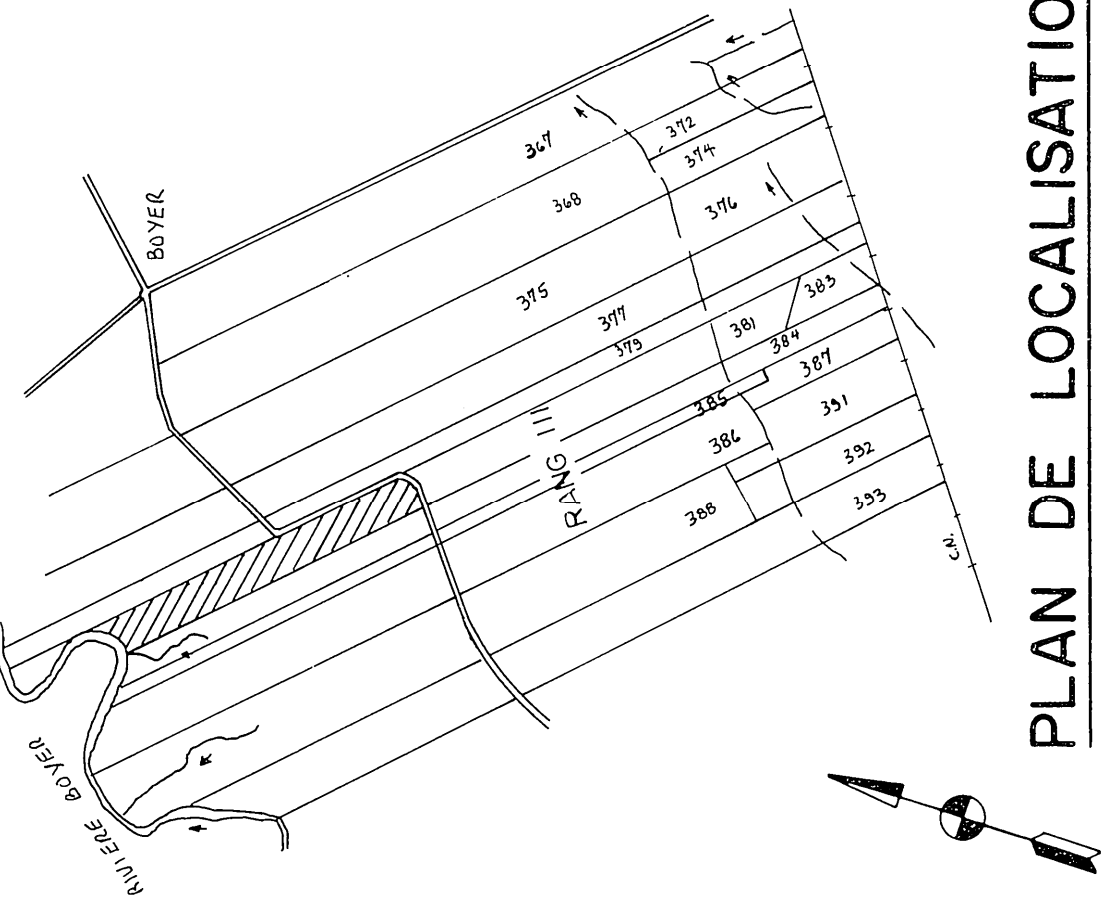


PLAN DE LOCALISATION

SUPERFICIE DRAINÉE 9,06 Hectares
SUPERFICIE TOTALE ETUDIÉE 9,06 Hectares
ECHELLE: 1/20,000 REFERENCE: 21 L 15 200 0101

LEGENDE

- Chemin de fer
- Repère de nivellement
- Rivière, cours d'eau existant projeté
- Fossé existant projeté
- Lac, marécages, étang, gravière
- Drainage souterrain existant
- Conduit souterrain existant
- Drains existants, projetés
- Changement de pente
- Bouche de décharge
- Diamètre des drains 100,150,200,250,mm
- Claie
- Ligne téléphonique aérienne, souterraine
- Ligne de transmission
- Ligne d'énergie électrique aérienne, souterraine
- Rapide, barrage, chute
- Station de pompage
- Regard, puits
- Trou de sondage
- Superficie étudiée, drainage interne suffisant
- Courbe de niveau
- Zone boisée, buisson, arbre isolé
- Coulée
- Tas de roches en surface, enterrées
- Limites de zones

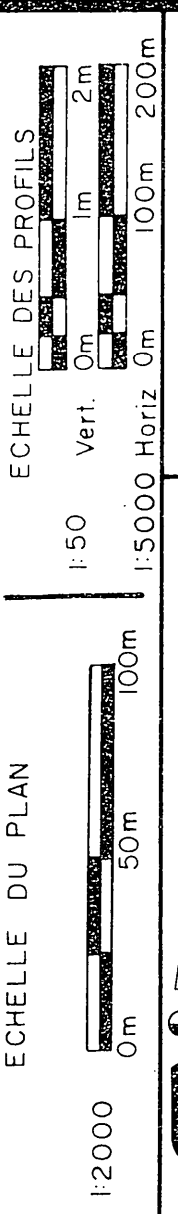

TEL. (514) 347-8377

PROJET PREPARE POUR LE COMPTE DE

M. ROBERT BILODEAU

381 RANG 3

ST-MICHEL, GOR 350

NO. PROD. AGR. : BILR 4802 1914

TEL. : (418) 884 - 2431

CONCU PAR: B. VIENS

DESIGN: B. VIENS

LE 11 SEPT 1985

DRAINAGE SOUTERRAIN

ROBERT BILODEAU

P-381

RANG III

ST-MICHEL, P.

BELLECHASSE

DISTRICT ELECTORAL BELLECHASSE

PLAN No. S - 4802 - 1914 - B

FEUILLE 1 DE 1

MINISTÈRE DE L'AGRICULTURE DU QUÉBEC

SERVICE DE L'HYDRAULIQUE AGRICOLE

DEPOSE LE 25 SEPTEMBRE 1985

DRAINAGE COMPLETÉ