




RANG VIII

RANG IX

DESIGNATION	DRAINS		REQUIS	
	POTIERIE	POLYETHYLENE	DIAMETRE EN POUCE	
COLLECTEUR A	DIAMETRE EN POUCE	DIAMETRE EN POUCE	4	6
" B		1175		1175
" C		600		600
" D		320		320
" E		1380		1380
TOTAL		3425		3425
GRAND TOTAL		3425		3425

PROFONDEUR MINIMUM DES BASSINS : 30"

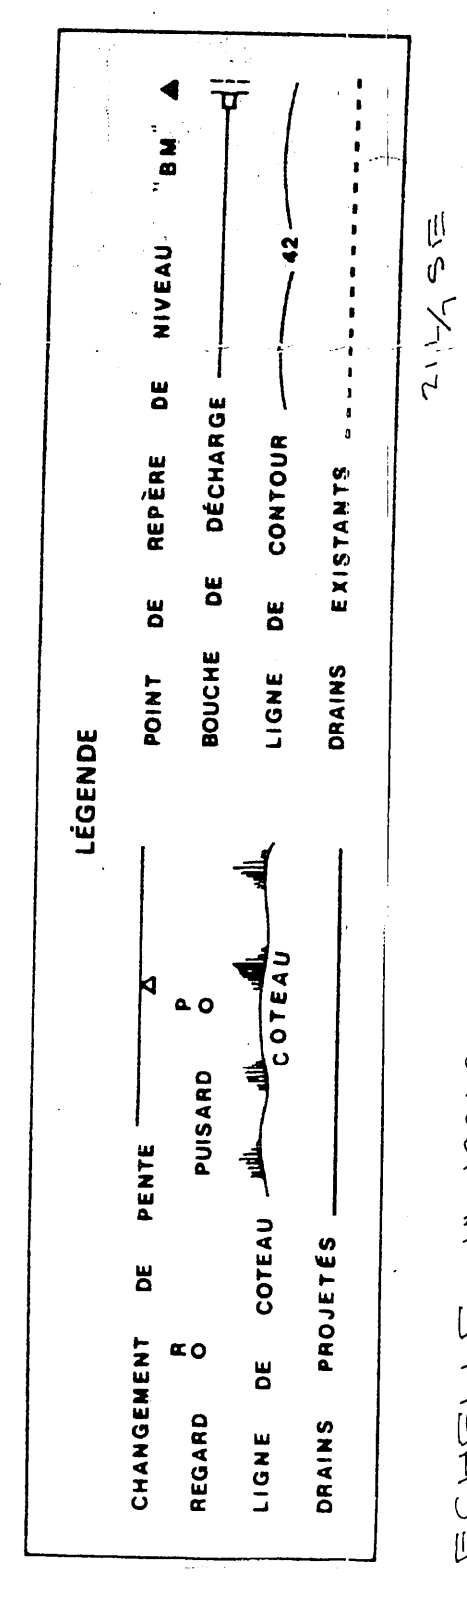

HYDRAULIQUE AGRICOLE Ministère de l'Agriculture et de la Colonisation

FERME HUBERT BILODEAU
DRAINAGE SOUTERRAIN
MUNICIPALITE PAROISSE DE ST-DONALD DE GRANBOURNE
COMTE DORCHESTER
DISTRICT ELECTORAL DORCHESTER

RELEVÉ PAR M. BLODEAU
TRACÉ PAR M. BLODEAU
PRÉPARÉ PAR M. BLODEAU
REVISÉ PAR M. BLODEAU

PLAN No S-9712 | FEUILLE 1 DE 1

APPROUVÉ PAR
CHIEF DU DISTRICT No 27
QUEBEC LE 20 OCT. 1972

29-035 BILODEAU HUBERT