


$A_{11} = 1460$
 $A_{12} = 1450$
 $A_{13} = 1440$
 $A_{14} = 1430$
 $A_{15} = 1420$
 $A_{16} = 1460$
 $A_{17} = 600$
 $A_{18} = 590$


MUNICIPALITÉ DE LA PAROISSE DE ST-HENRI-DE-LAUZON

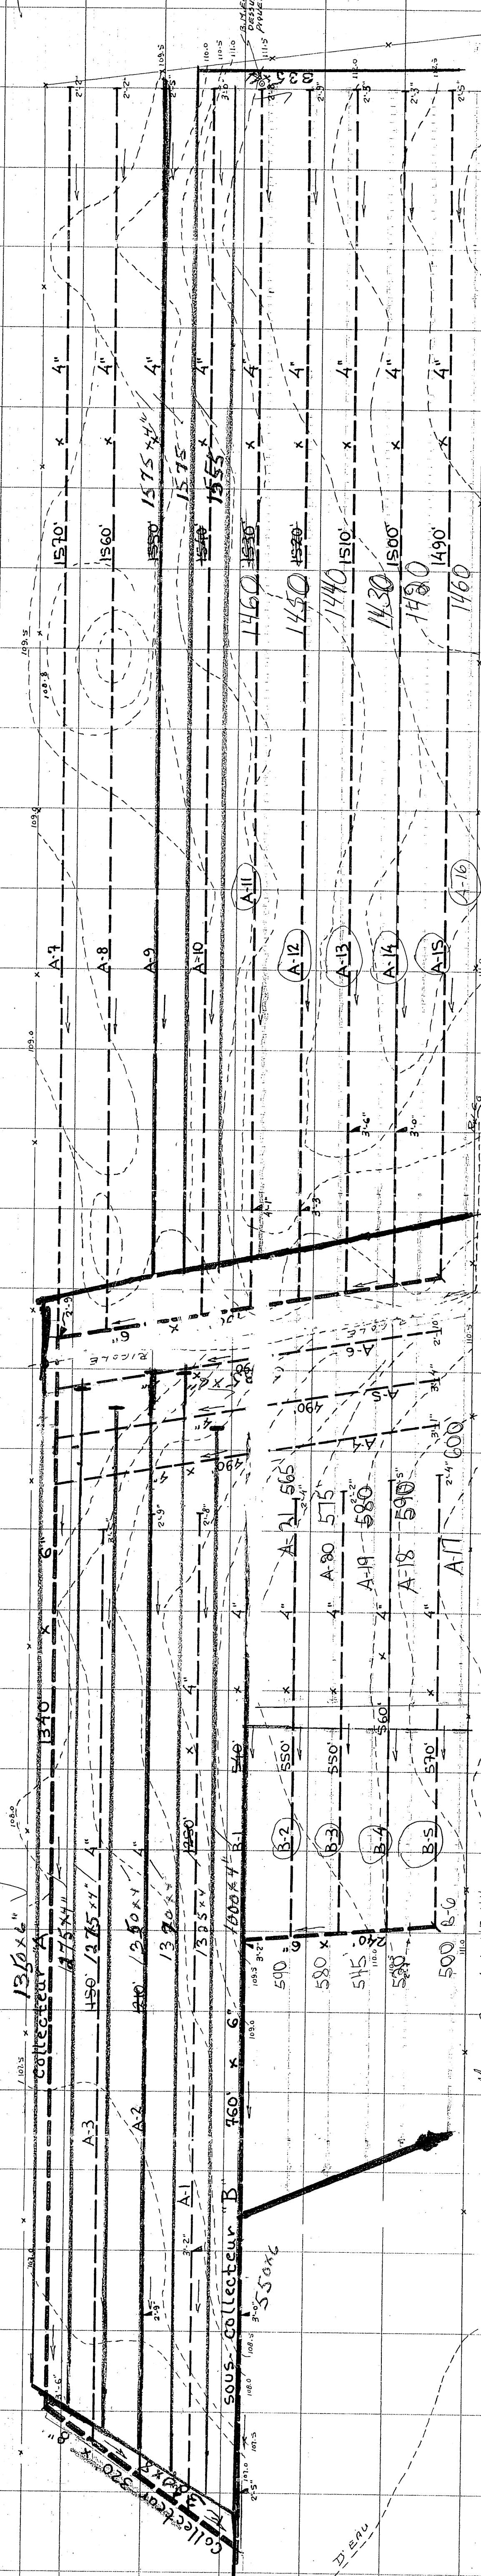

$D_1 = 146 \times 4''$	$D_2 = 140 \times 4''$	$D_3 = 151 \times 4''$	$D_4 = 155 \times 4''$
$H_{SLH} + H_{TYP}''$			
$29691 = 29718$			

Sous-Collecteur "B"


Collecteur "A"

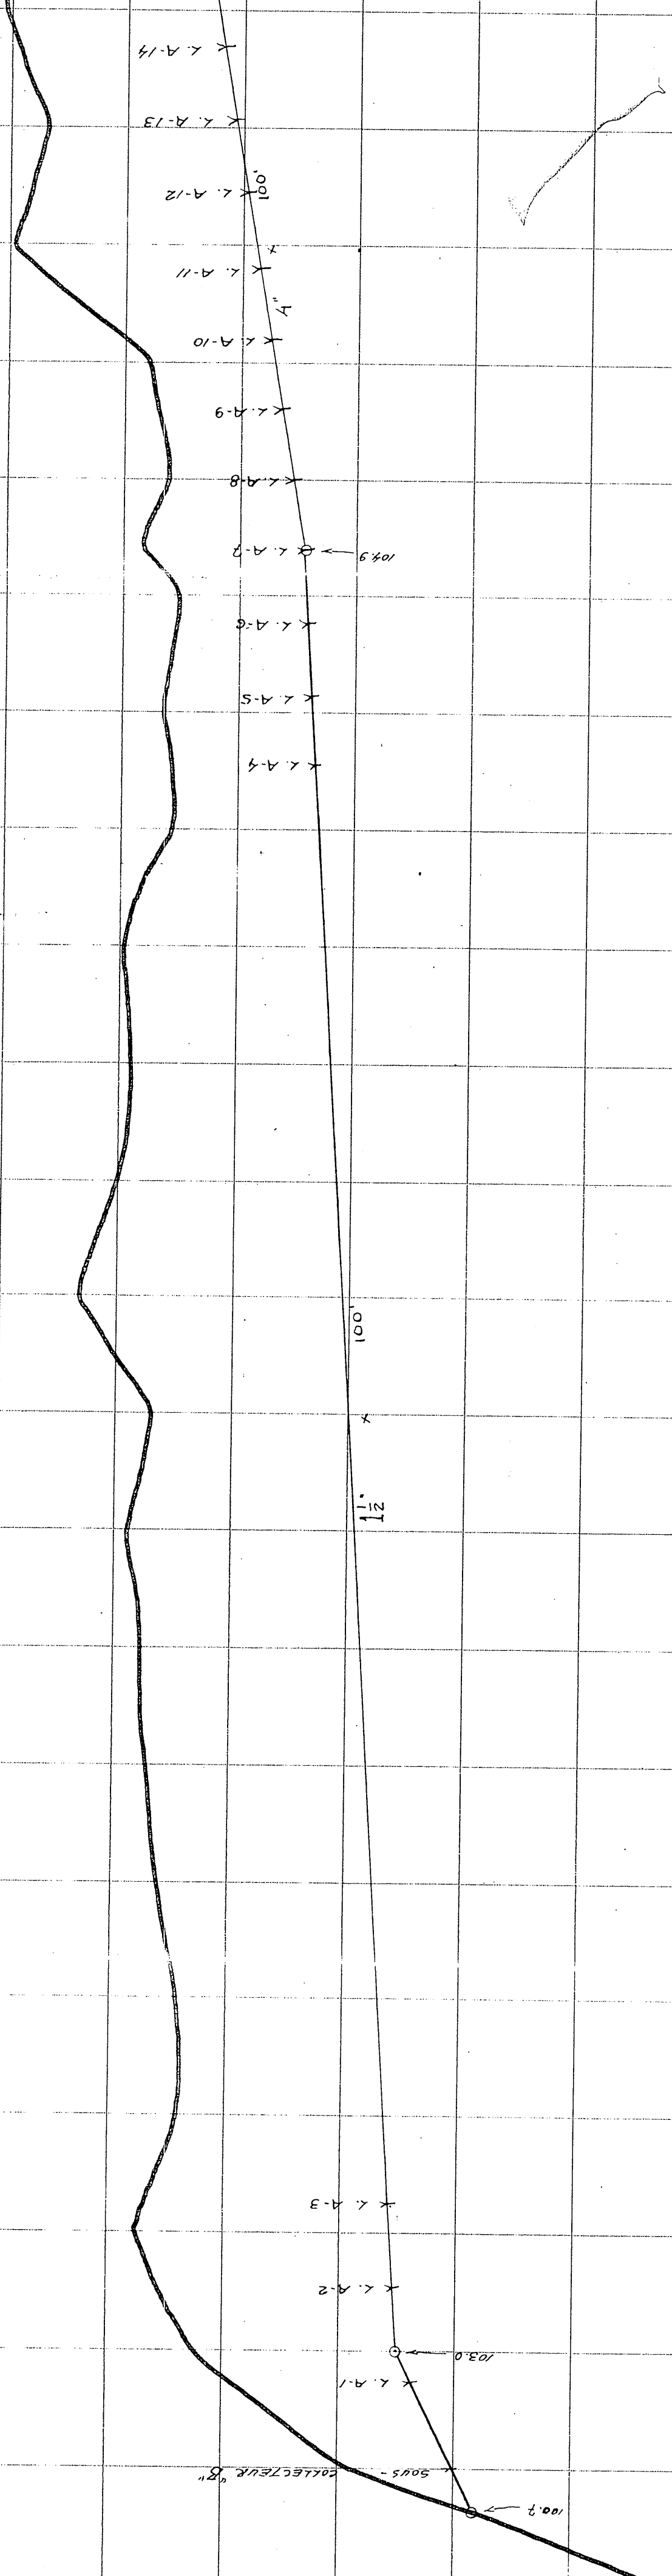


Latéral "B-2"



Lateral "A-Z"

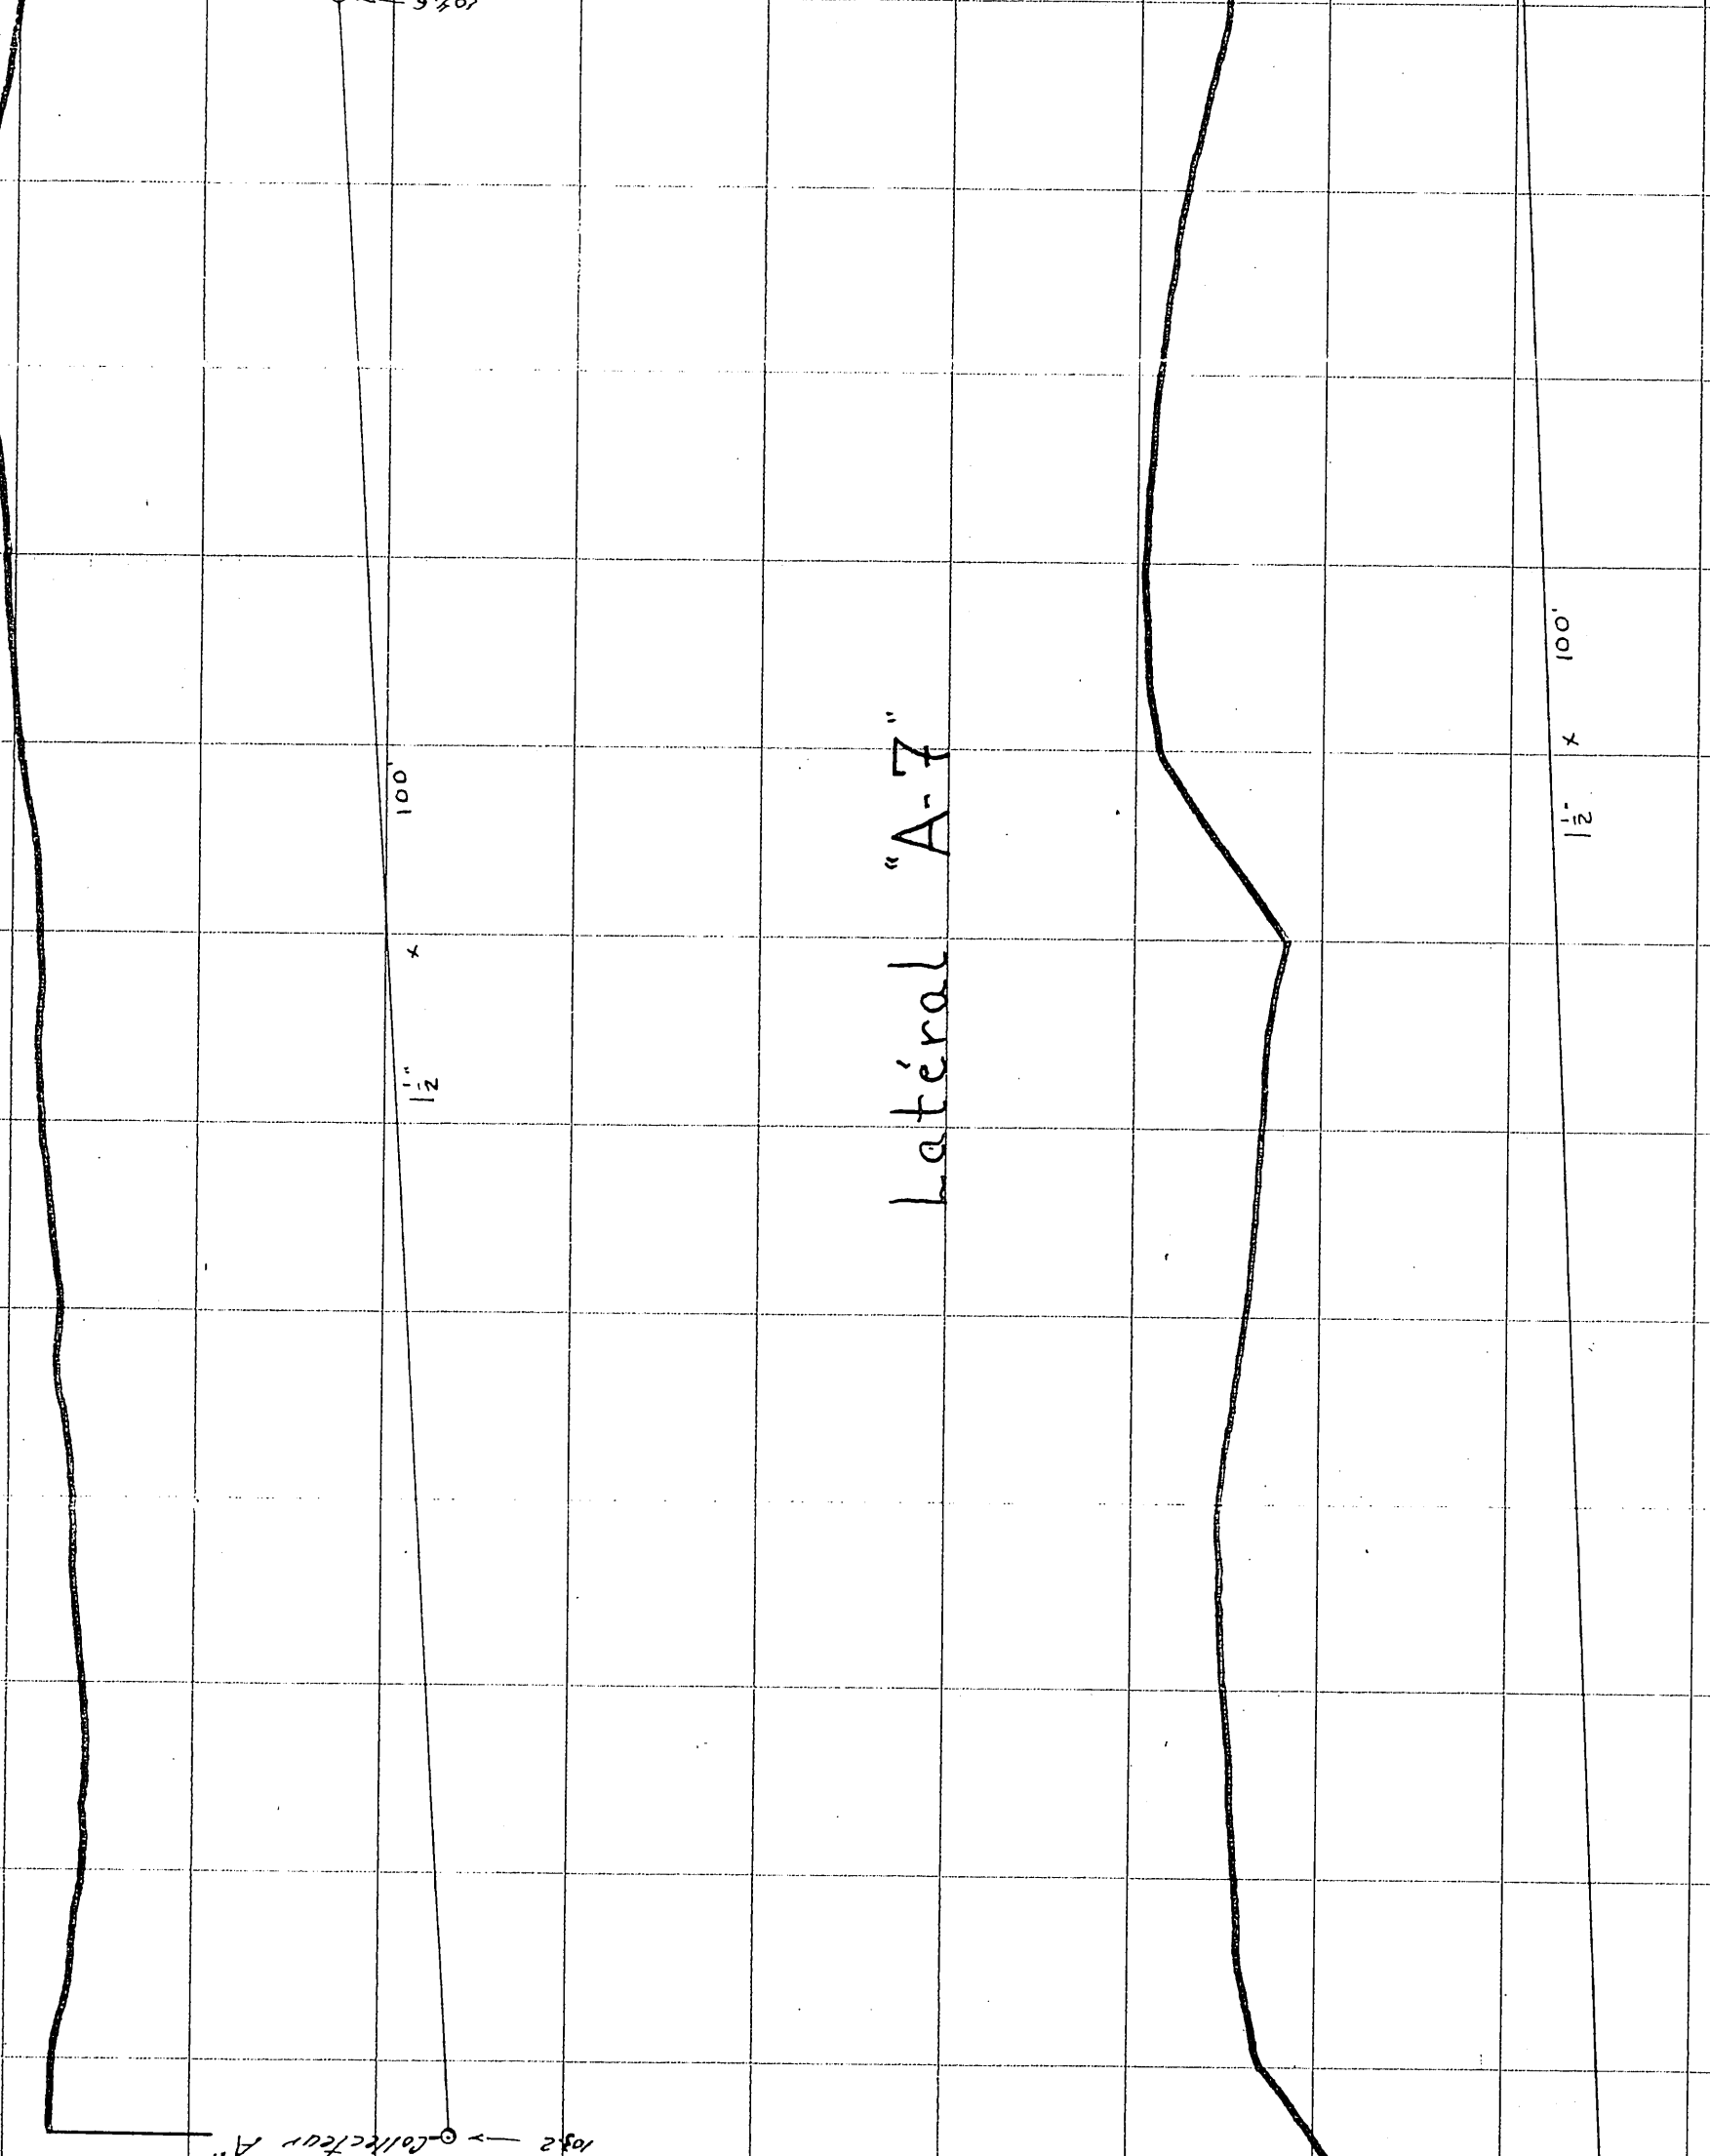

Lateral

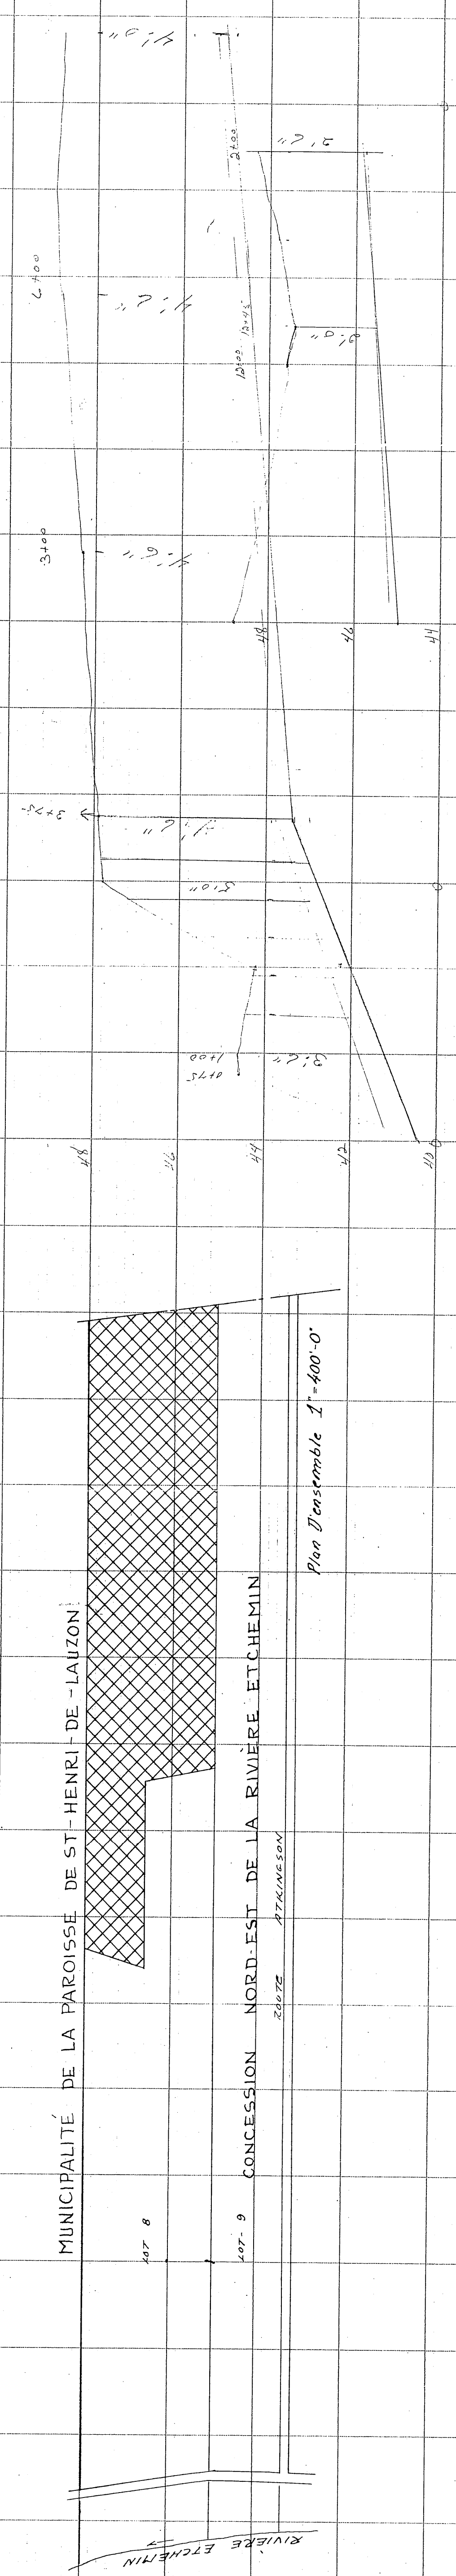

TUYAUX REQUIS				
Collecteurs	8"	6"	4"	
Collecteur "A"	320'	1830'	18,850'	
Collecteur "B"	—	1000'	2771'	
Total:	320'	2830'	21,621'	

320x8'4"
DRAINS
POSES A LA MACHINE
EM 1968

REFERENCE

ECHÉLLES	PLAN	1" = 100'-0"
	HORIZ	1" = 100'-0"
	VERT	1" = 2'-0"

PROVINCE DE QUÉBEC-MINISTÈRE DE L'AGRICULTURE ET DE LA COLONISATION SERVICE DU DRAINAGE, DIVISION DU DRAINAGE SOUTERRAIN	
PLAN ET PROFIL DE LA FERME <i>1000</i>	
ALEXANDRE DUMAS	
LOT N° 8	CONCESSION N.-E. RIVIERE ET CHEMIN
MUNICIPALITÉ DE LA PAROISSE DE ST-HENRI-DE LAULON	COMTE DE LEVIS
RELEVÉ PAR MIAROCHELLE 1906	APPROUVÉ PAR GABRIEL DUMAS <i>G. Dumas</i>
TRACÉ PAR: J. DROLET	
PRÉPARÉ PAR: <i>André L. Landelle</i> 1906	PLAN N° S-2746
REVISÉ PAR:	FEUILLE N° 1 DE 1
QUÉBEC	LE 9 MARS 1906

10/10/10

21411 MF.
9111-01-6
with *Leucaena Purshii*
to 122-1314