


DRAINS REQUIS

DESIGNATION	MATÉRIEL FILTRANT					PLASTIQUES				
	10"	8"	6"	4"		12"	10"	8"	6"	4"
	250 mm.	200 mm.	150 mm.	100 mm.		300 mm.	250 mm.	200 mm.	150 mm.	100 mm.
COLL. A				231						
LAT. A				1727						
COLL. B										
LAT. B										
COLL. C										
LAT. C										
COLL. D										
LAT. D										
COLL. E										
LAT. E										
COLL. F										
LAT. F										
COLL. G										
LAT. G										
COLL. H										
LAT. H										
COLL. J										
LAT. J										
COLL. K										
LAT. K										
COLL. L										
LAT. L										
COLL. M				231						
LAT. M				1727						
TOTAL										
GR. TOTAL				1958	m. lin.	(12.5 arpents)				

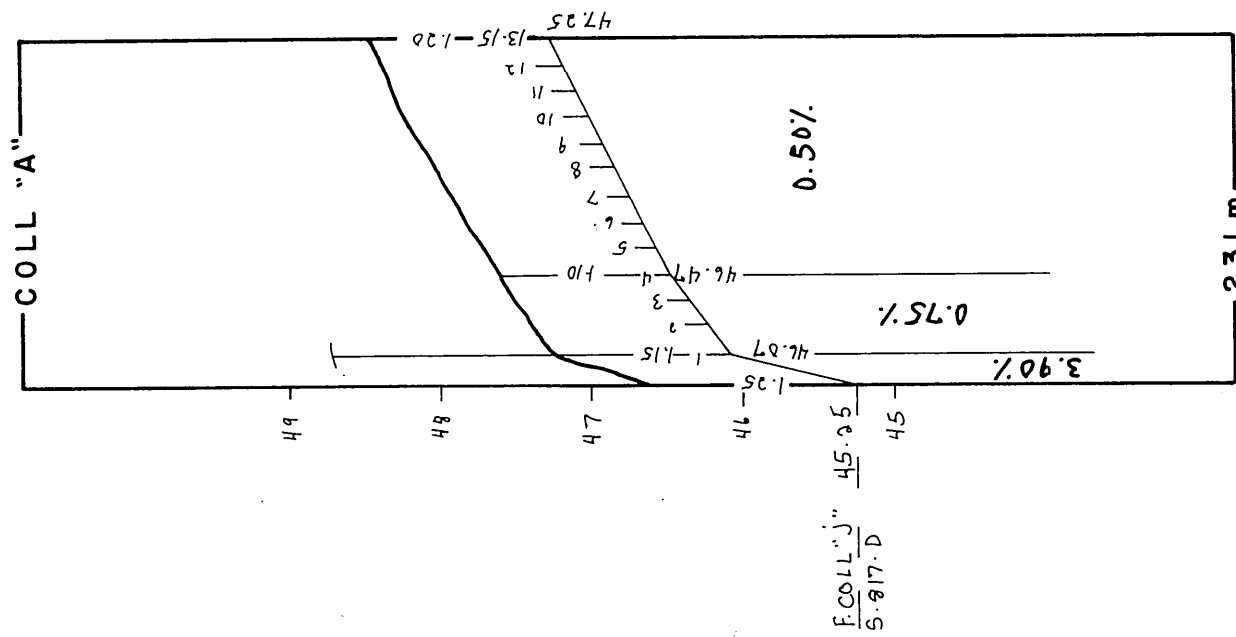

ÉCARTEMENT = 17.5 m

q = 0.15 m / m. jour

TROU 1

TROU 2

TROU 3

SABLE GROSSIER
REFUS (ROCHES)

SABLE GROSSIER
REFUS (ROCHES)


ARGILE + SABLE GROSSIER
REFUS (ROCHES)

83

coll A = 245 x 100 m
A1 = 87 x 100 m
A2 = 86 x 100 m
A3 = 86 x 100 m
A4 = 85 x 100 m
A5 = 92 x 100 m
A6 = 106 x 100 m
A7 = 112 x 100 m
A8 = 112 x 100 m
A9 = 118 m
A10 = 220 m
A11 = 219 m
A12 = 219 m
A13 = 168 m
A14 = 85 m
A15 = 168 m

total 2224 m

MATÉRIEL FILTRANT REQUIS

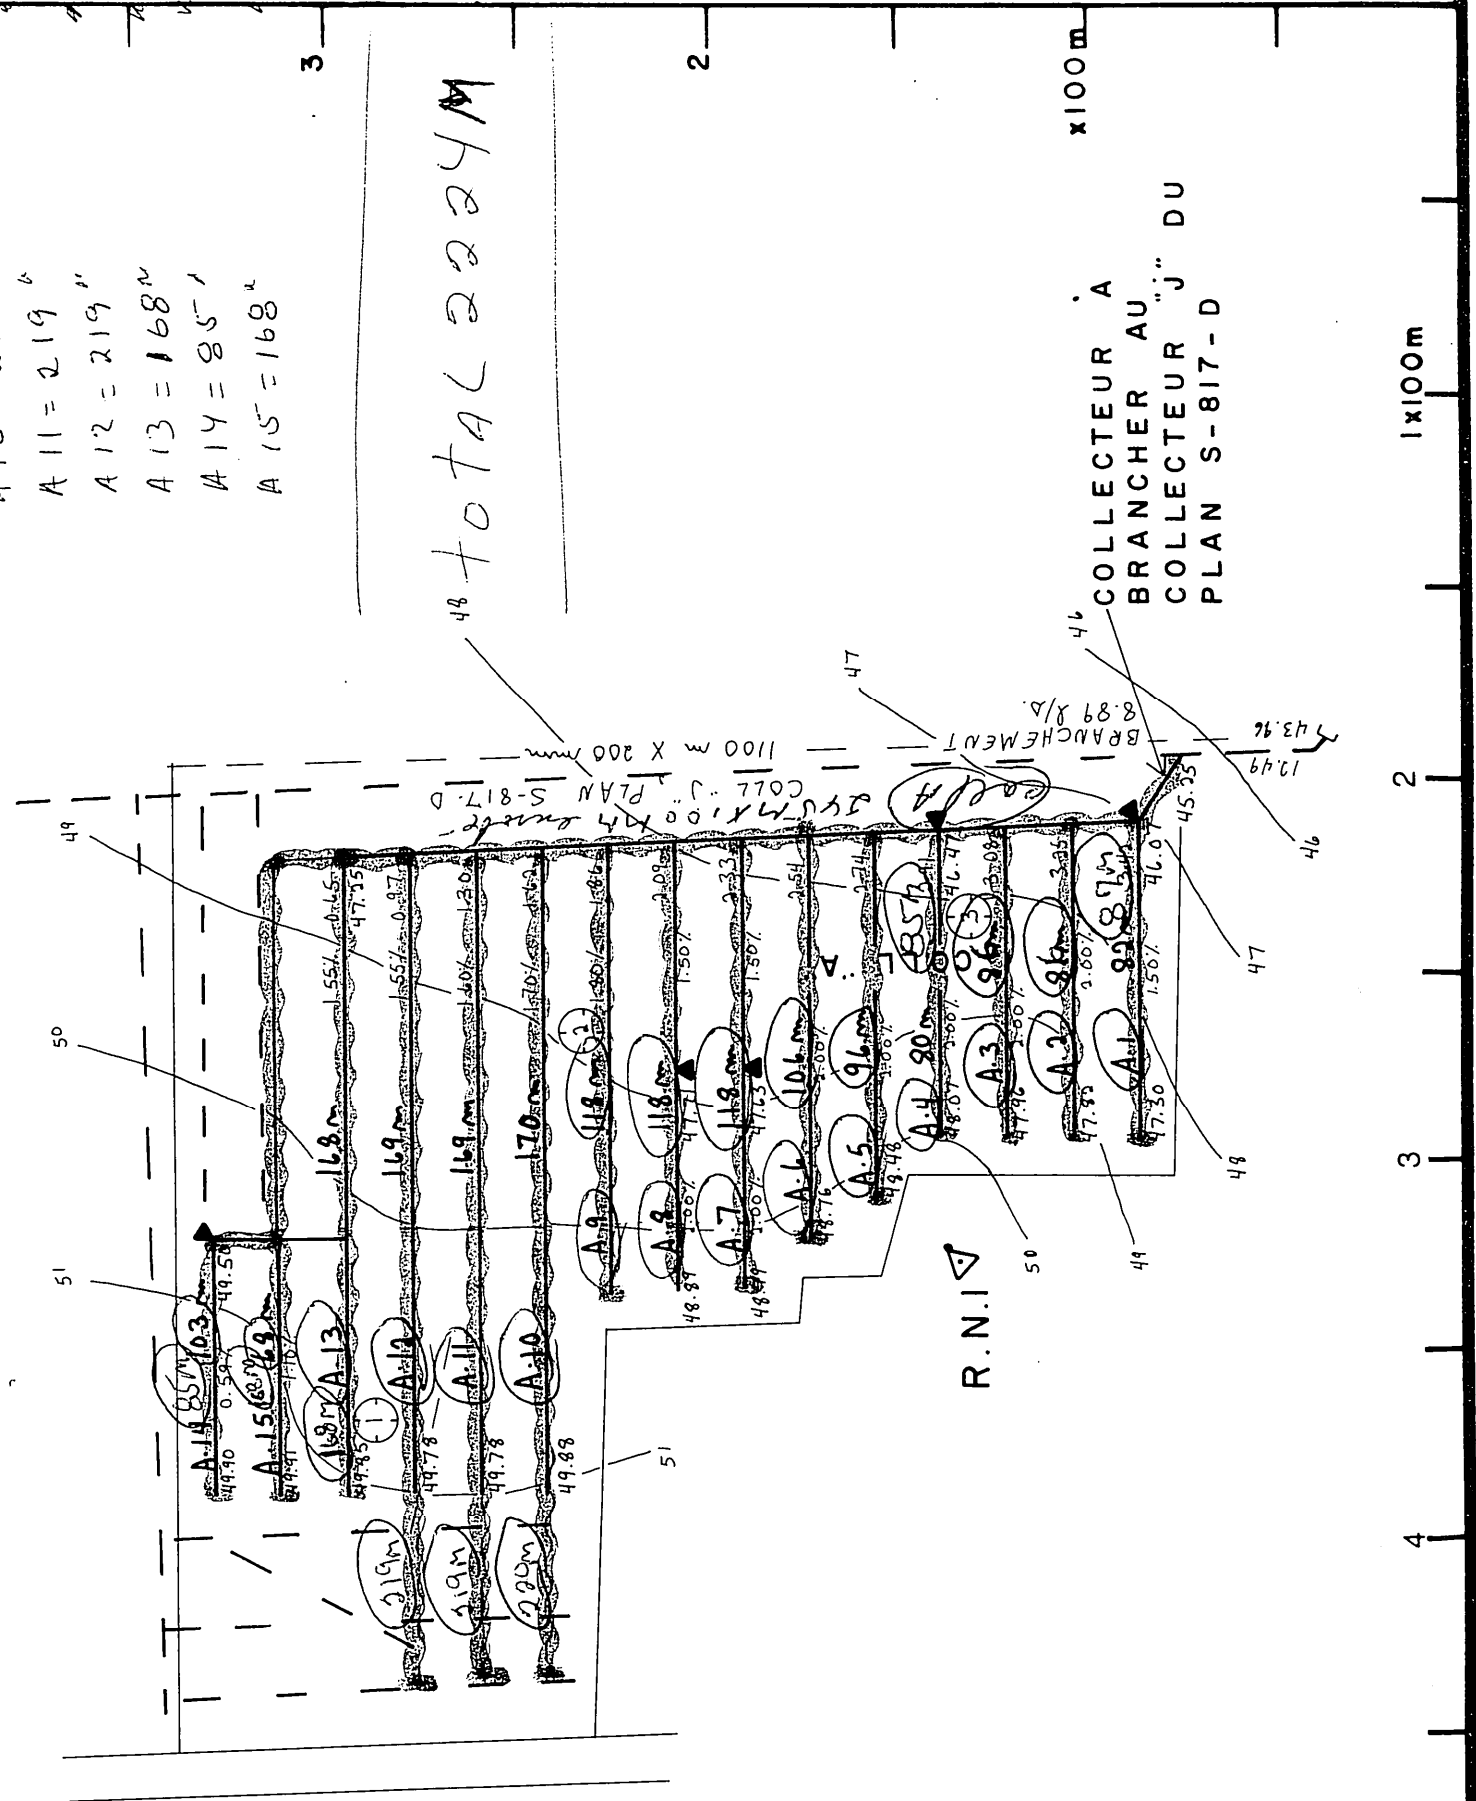

R.N. 1
Clou ds p.e.
ELEV. 51.65

1x100m

2


3

4

5

6

11 10 9 8 7 6 5 4 3 2 1

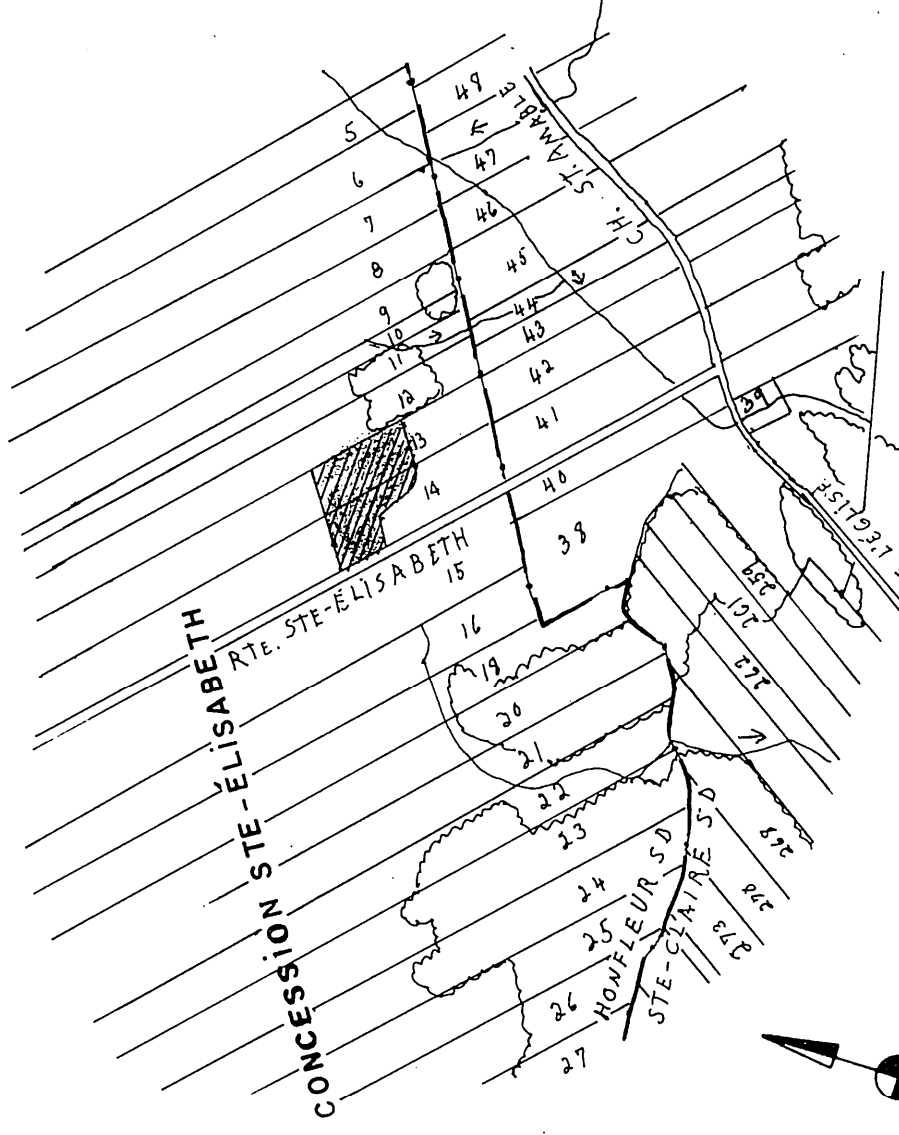

PLAN DE LOCALISATION

SUPERFICIE DRAINÉE 4.3 Hectares
SUPERFICIE TOTALE ETUDIÉE 5.1 Hectares
ECHELLE: 1/20,000 REFERENCE: 2IL10/200-0101

LEGENDE

Chemin de fer
Repère de nivellement
Rivière, cours d'eau existant projeté
Fossé existant projeté
Lac, marécages, étang, gravière
Drainage souterrain existant
Conduit souterrain existant
Drains existants, projetés
Changement de pente
Changement de diamètre
Bouche de décharge
Diamètre des drains 100, 150, 200, 250, mm
Clôture
Ligne téléphonique aérienne, souterraine
Ligne de transmission
Ligne d'énergie électrique aérienne, souterraine
Rapide, barrage, chute
Station de pompage
Regard, puits
Trou de sondage
Superficie étudiée, drainage interne suffisant
Courbe de niveau
Zone boisée, buisson, arbre isolé
Coulée
Tas de roches en surface, enterrées
Limites de zones

ECHELLE DU PLAN

1:2000 0m 50m 100m
1:5000 Horiz 0m 100m 200m

ECHELLE DES PROFILS

1:50 Vert. 0m 2m
1:5000 Horiz 0m 100m 200m

MICHEL ROY ing.

CONSULTANT AGRICOLE

CHARNY TEL (418) 832-0645

PROJET PRÉPARÉ POUR LE COMPTE DE

RÉAL FORTIER

77, 5^{ème} Rang

Honfleur, Qc

GOR INO

#P.A.: FORR 5907 1217

TEL: (418) 885-4456

RELEVÉ PAR: F. Rioux/J. Tanguay CONC. PAR: G. Dubé, ing. jr. DESSIN PAR: G. Dubé, ing. jr.

DRAINAGE SOUTERRAIN

FERME RÉAL FORTIER

LOT(S) P-13, P-14

RANG CONCESSION STE-ÉLISABETH

MUNICIPALITÉ HONFLEUR, SD

M.R.C. BELLECHASSE

DISTRICT ELECTORAL BELLECHASSE

PLAN No. S-5907-1217

FEUILLE 1 DE 1

MINISTÈRE DE L'AGRICULTURE DU QUÉBEC

SERVICE DE L'HYDRAULIQUE AGRICOLE

DEPOSE LE: 87-05-31

Drainage en plan

Plan Réal Fortier