



2-5538-126

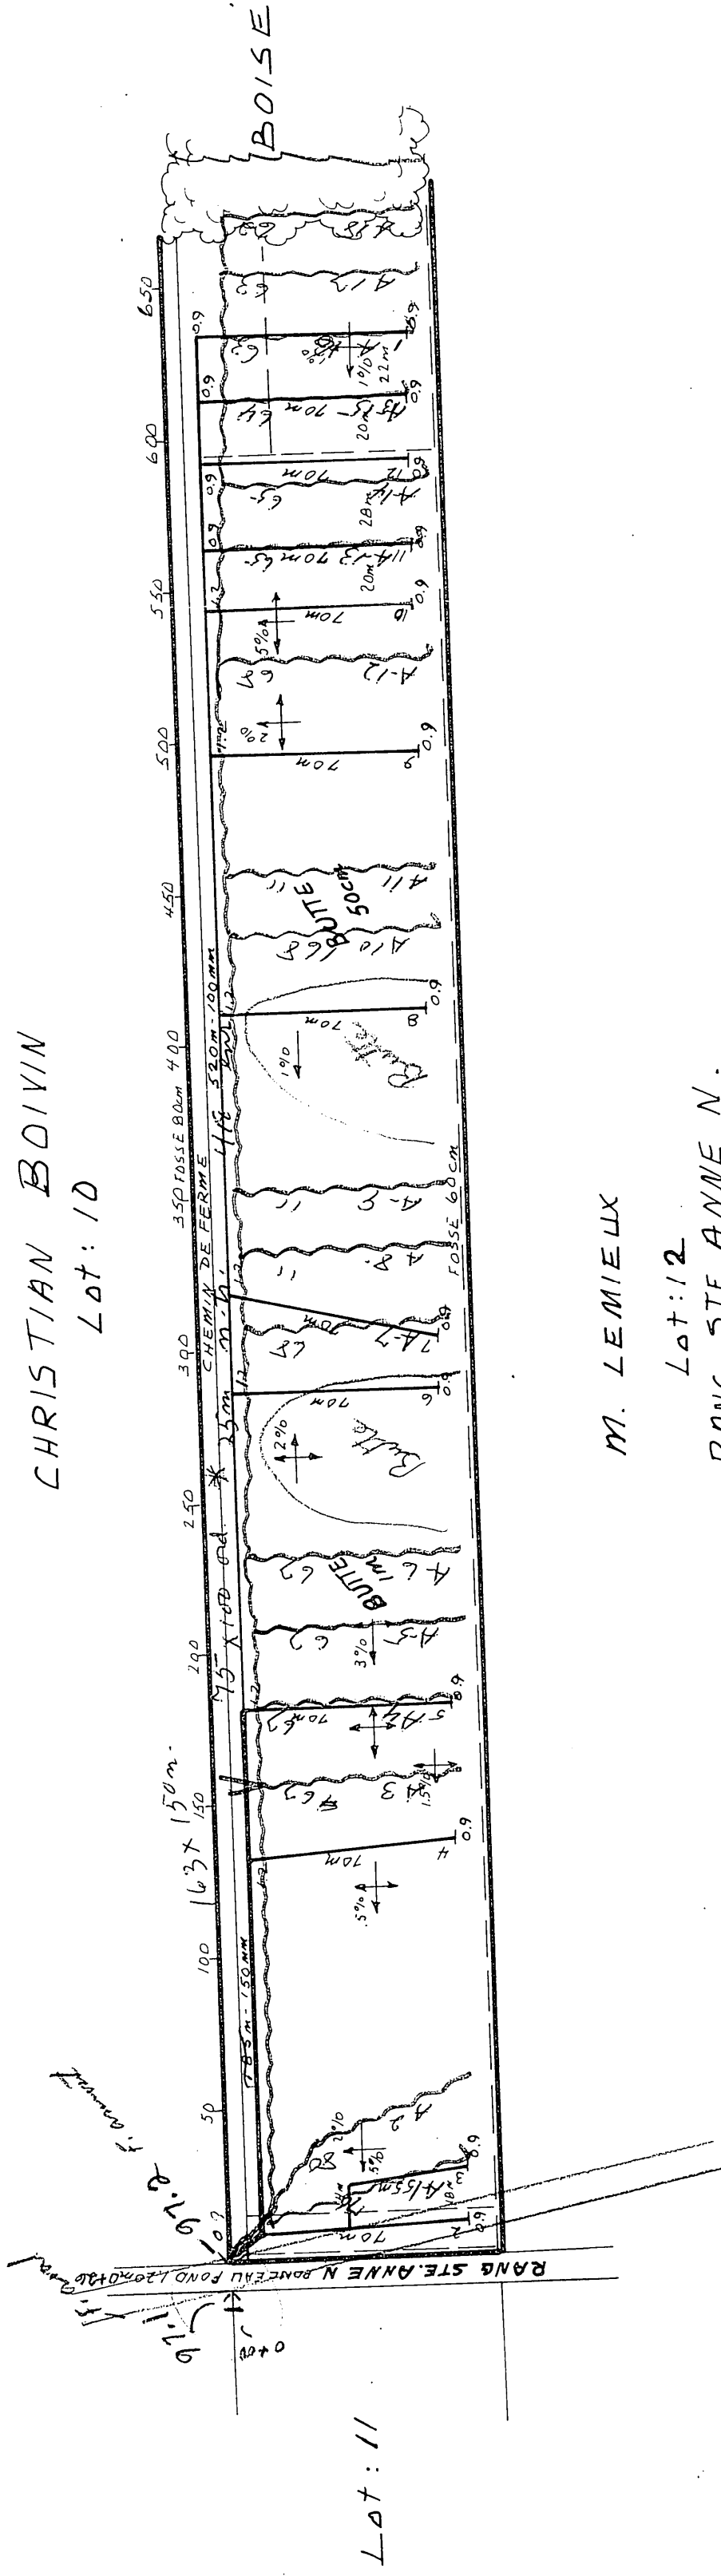

SUPERFICIE CULTIVEE	14 acres
SUPERFICIE BOISEE	
SUPERFICIE AUTRE	1 acre
SUPERFICIE TOTALE	15 ACRES
	6 HECTARES


DRAINS REQUIS			
TUYAU EN PLASTIQUE			
DESIGNATION	200	150	100
DE 1 A 13 inc.		185 m	1356 m
GRAND TOTAL	154 m		

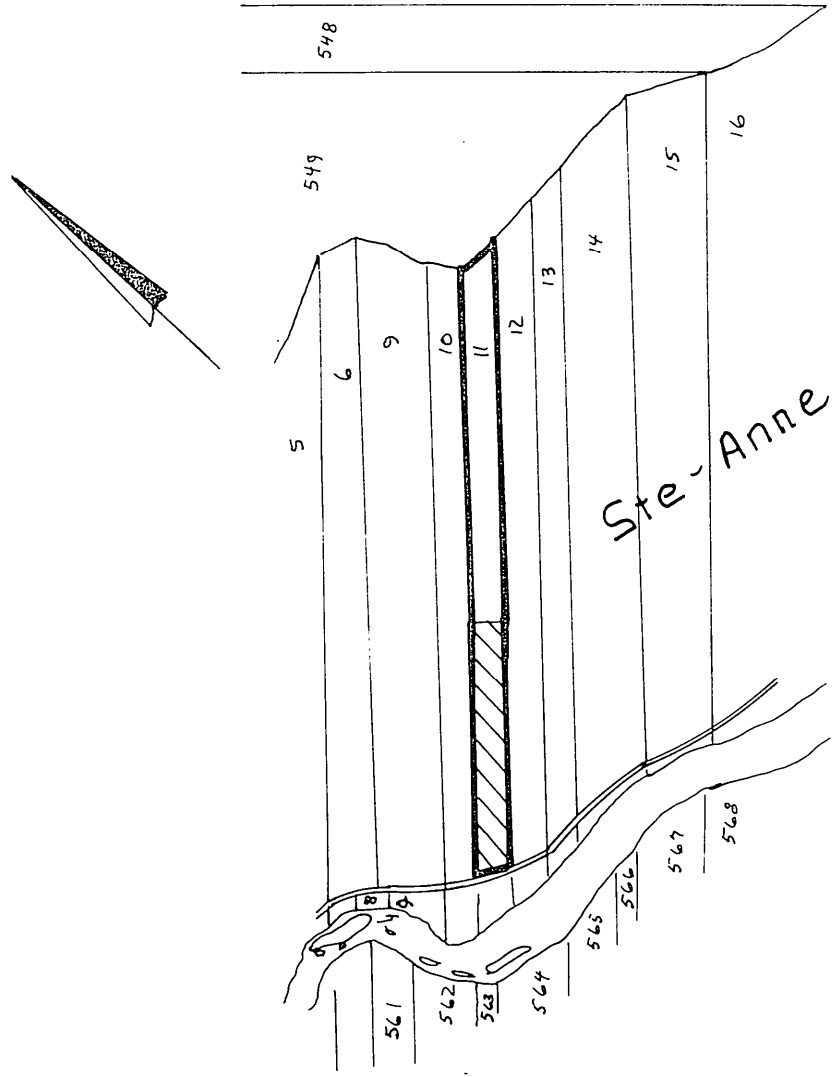

SUPERFICIE TOTALE ETUDIEE 365 ACRES
75 HECTARES
PLAN DE LOCALISATION
Echelle 1:120,000

LEGENDE

- RIVIERE, COURS D'EAU EXISTANT, PROJETE
- FOSSE EXISTANT, PROJETE
- LAC, MARCAGE, ETANG, GRAVIERE
- DRAINAGE SOUTERRAIN EXISTANT
- CONDUIT SOUTERRAIN EXISTANT
- CANALISATIONS, PROJETS
- CHANGEMENT DE PENTE
- BOUCHE DE DECHARGE
- DIAMETRE DES DRAINS 4", 6", 8", 10"
- CLOTURE
- LIGNE TELEPHONIQUE AERIENNE, SOUTERRAINE
- LIGNE DE TRANSMISSION
- LIGNE D'ENERGIE ELECTRIQUE AERIENNE, SOUTERRAINE
- RAPIDE, BARRAGE, CHUTE
- STATION DE POMPAGE
- REGARD, PUISIAR
- ROU DE SONDAGE
- SUPERFICIE ETUDIEE, DRAINAGE INTERNE SUFFISANT
- ZONE BOISEE, BUISSON, ARBRE ISOLE
- TOULEE
- TAS DE ROCHES EN SURFACE, ENTERRES
- LIMITES DE ZONES

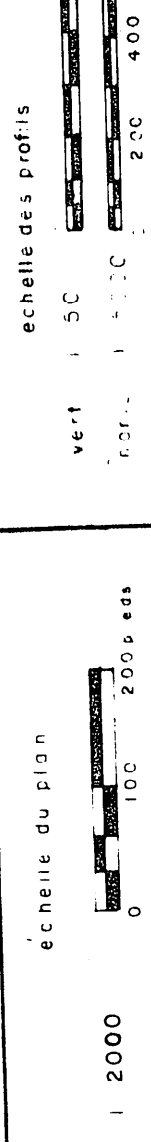

GHISLAIN LEBLOND

2 RUE JAVEL ARTHABASKA 1 819 357 8301

PROJET PREPARE POUR LE COMPTE
DE: CLAUDE BELANGER
3611 BOIS DE CHENE
STE-FOY
G/N 382

418-681-5826

DRAINAGE SOUTERRAIN

FERME CLAUDE BELANGER

LOT 11

RANG STE-ANNE N.

MINISTERE DE L'AGRICULTURE
MUNICIPALITE PAROISSE ST-ANSELME
VILLE DE DORCHESTER
100 RUE STE-JEAN ST-ROSE
DISTRICT ELECT. PULL BELLECHASSE QUS 280

PLAN NO. S-2238-136

MINISTERE DE L'AGRICULTURE DU QUEBEC
SERVICE DE L'HYDRAULIQUE AGRICOLE

DEPOSE LE 19/02/80

RELEVÉ PAR :
DRESSÉ PAR :
APProuvé PAR :