DESIGNATION	DRAINS REQUIS									
	POTERIE				POLYETHYLENE					
	250mm 10"	200mm 8"	150mm 6"	100mm 4"	250mm 10" T.C.	200mm 8" T.C.	250mm 10"	200mm 8"	150mm 6"	100mm 4"
COLL.										
"A"										106
"B"										355
"C"										334
"D"										155
LATERALE										
"A"										860
"B"										1806
"C"										1002
"D"										212
TOTAUX										4830
GRAND TOTALE					4830					

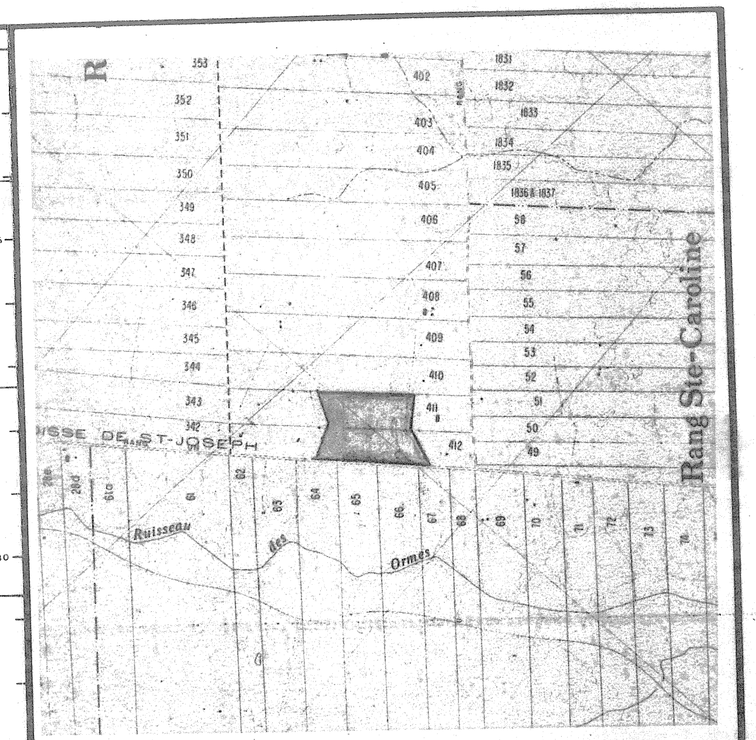

SUPERFIE TOTALE ETUDIEE: 13.69 HECTARES

PLAN DE LOCALISATION

ECHELLE 1/20,000 REF.: 21 L 2 N.O.

LEGENDE

- Rivière; cours d'eau existant, projeté
- Fossé existant, projeté
- Lac, marécage, étang, gravière
- Drainage souterrain existant
- Conduit souterrain existant
- Drains existants, projetés
- Changement de pente
- Changement de diamètre
- Bouche de décharge
- Diamètre des drains 4", 6", 8", 10"
- Limite approximative de bassin versant
- Ligne téléphonique aérienne, souterraine
- Ligne de transmission
- Ligne d'énergie électrique aérienne, souterraine
- Rapide, barrage, chute
- Station de pompage
- Regard, puisard
- Trou de sondage
- Superficie étudiée, drainage interne suffisant
- Courbe de niveau
- Zone boisée, buisson, arbre isolé
- Coulée
- Tas de roches en surface, enterrées
- Limites de zones

ECHELLE DU PLAN 1:2000 (0m – 50m – 100m)

ECHELLE DES PROFILS VERT. 1:50 HORIZ. 1:5000 (0m – 1m – 2m; 0m – 50m – 100m)

GUY AREL
Ingénieur
drummondville 819-478-2723

MARCEL POIRIER & FILS INC.
DUMENT MANDATE PAR: RICHARD DOYON
ADD. POST. 561 GRANDE CAROLINE
ST-VICTOR
CTE : BEAUCE
TEL : 418-588-3860

LE 22 JUIN 1985

DRAINAGE SOUTERRAIN

FERME	RICHARD DOYON
LOT	411 & 412
RANG	RG - III
MUNICIPALITE	ST- JULES
COMTE MUNICIPAL	: BEAUCE
DISTRICT ELECTORAL	: BEAUCE - NORD

PLAN No PRODUCTEUR AGRICOLE DOYR 5607 2515 FEUILLE 1 DE 1

MINISTERE DE L'AGRICULTURE DU QUEBEC

SERVICE DE L'HYDRAULIQUE AGRICOLE

DEPOSE LE :

27055 DOYON RICHARD

SOL : LOAM ARGILEUX SUR ARGILE GRAVELEUSE TRES ROCHEUSE ROC PEU PROFOND ET EN SURFACE PAR ENDROIT.

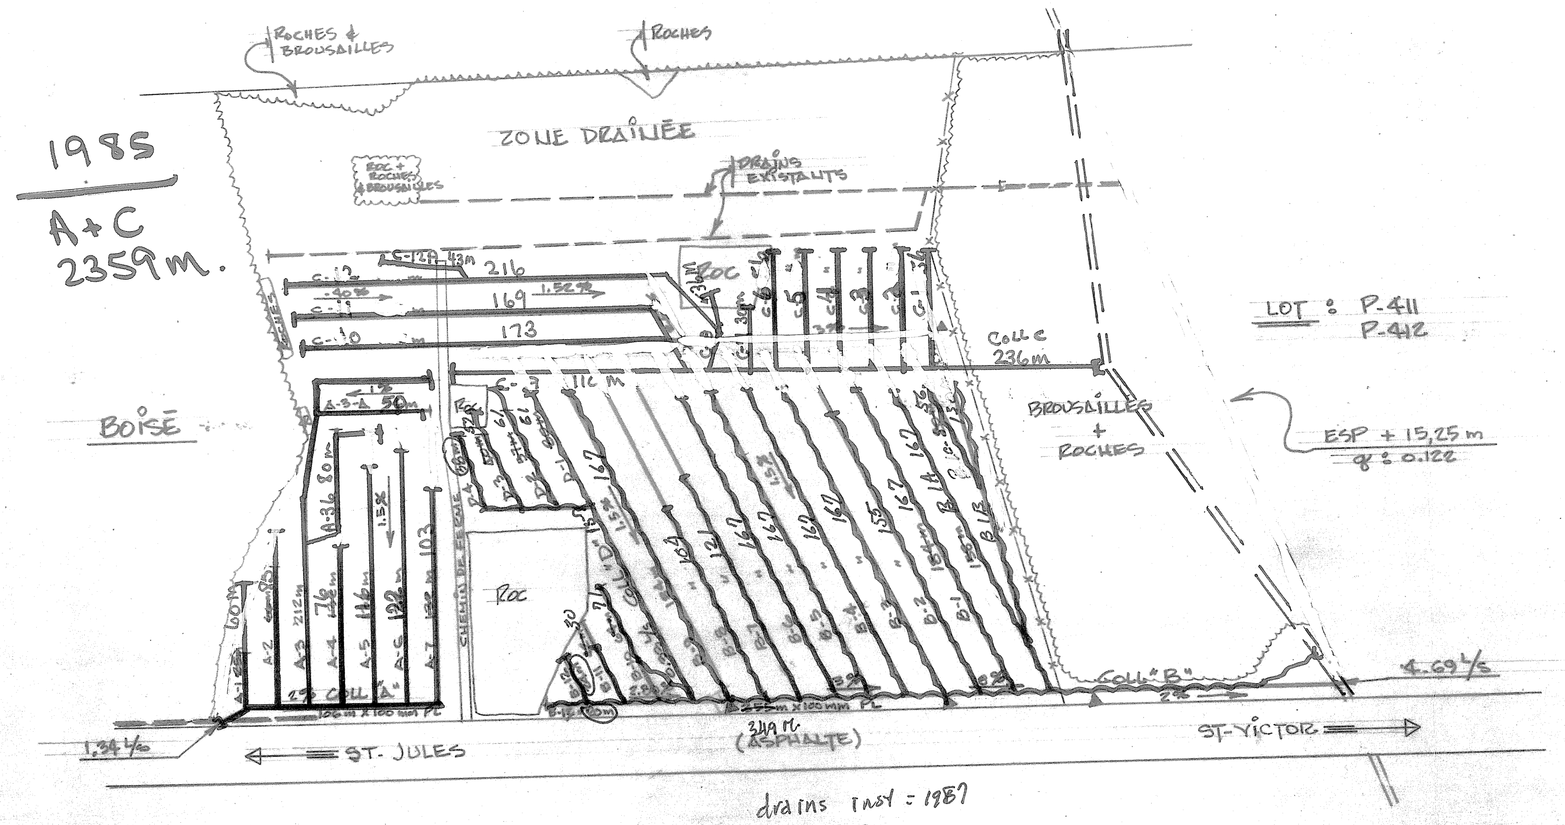

drains tout = 1987
coll. B + D =