


DESIGNATION	DRAINS REQUIS				Longueur en pieds			
	OPTION	POTERIE	OPTION	POLYETHYLENE	DIAMETRE EN POUCES			
S A 104 7 ET 8	10	8	6	4	10	8	6	4
TOTAL								

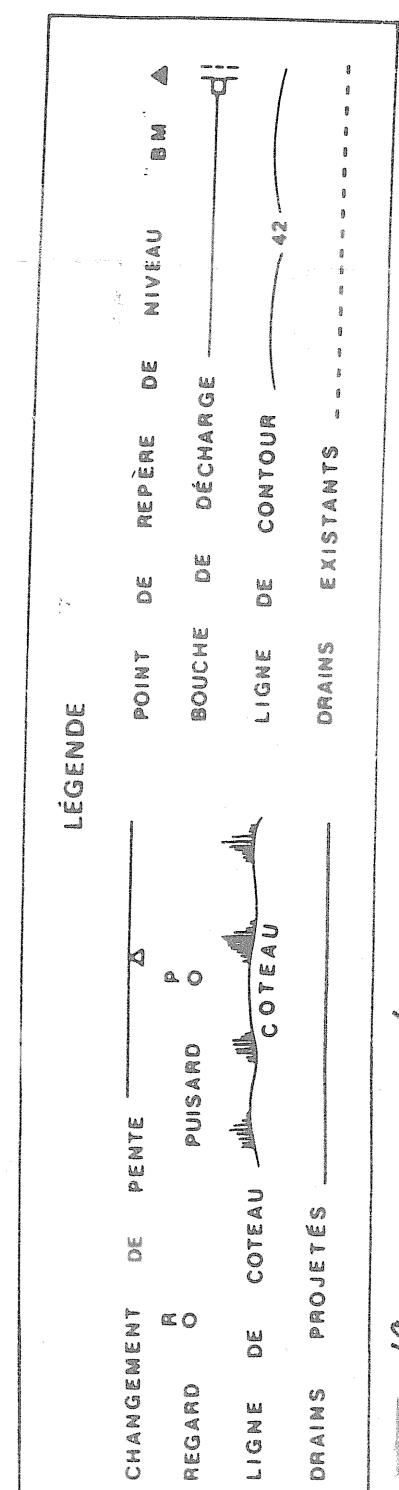

1970-15/5
1981-3003m

HYDRAULIQUE AGRICOLE

Ministère de l'AGRICULTURE du QUÉBEC

DRAINAGE SOUTERRAIN

WELLIE FORTIER

ST-FORTUNAT

WOLFE

DISTRICT ÉLECTORAL RICHMOND

RELEVÉ PAR Y. TURCOTTE NG. PILOTE PRÉPARÉ PAR Y. TURCOTTE NG. PILOTE

TRACÉ PAR M. BEAUCDET REVISE PAR

PLAN No S-7798-B1 FEUILLE 1 DE 1

APPROUVÉ PAR: [Signature] CHIEF DU DISTRICT No 5

DRUMMONDVILLE LE 12 M.A.I. 1977

A CONSERVER AU DOSSIER

31030 Fortier WELLIE

