

LÉGENDE

[illegible]

échelle du plan

1 : 2,000

50mètres

échelle des profils

VERT 1:50

HORIZ. 1:5,000

0 .5 1.0 1.5

0 50 100 150m

JULIETTE FERLAND ingénieur et agronome
C.P. 819, 162 NOTRE-DAME NORD, SUITE 204,
STÉ MARIE DE BEAUCÉ G6E 3C1 TEL. 387-3121

PROJET PRÉPARÉ POUR:
GILLES FILLION
58 CHEMIN DE LA RAVIERE ETCHEMIN
ST-CLAIRE D'ORCHESTER
TEL. : 883-3245

INGÉNIEUR
JULIETTE FERLAND
35818
OUISSC
LE 18 JUILLET 1981

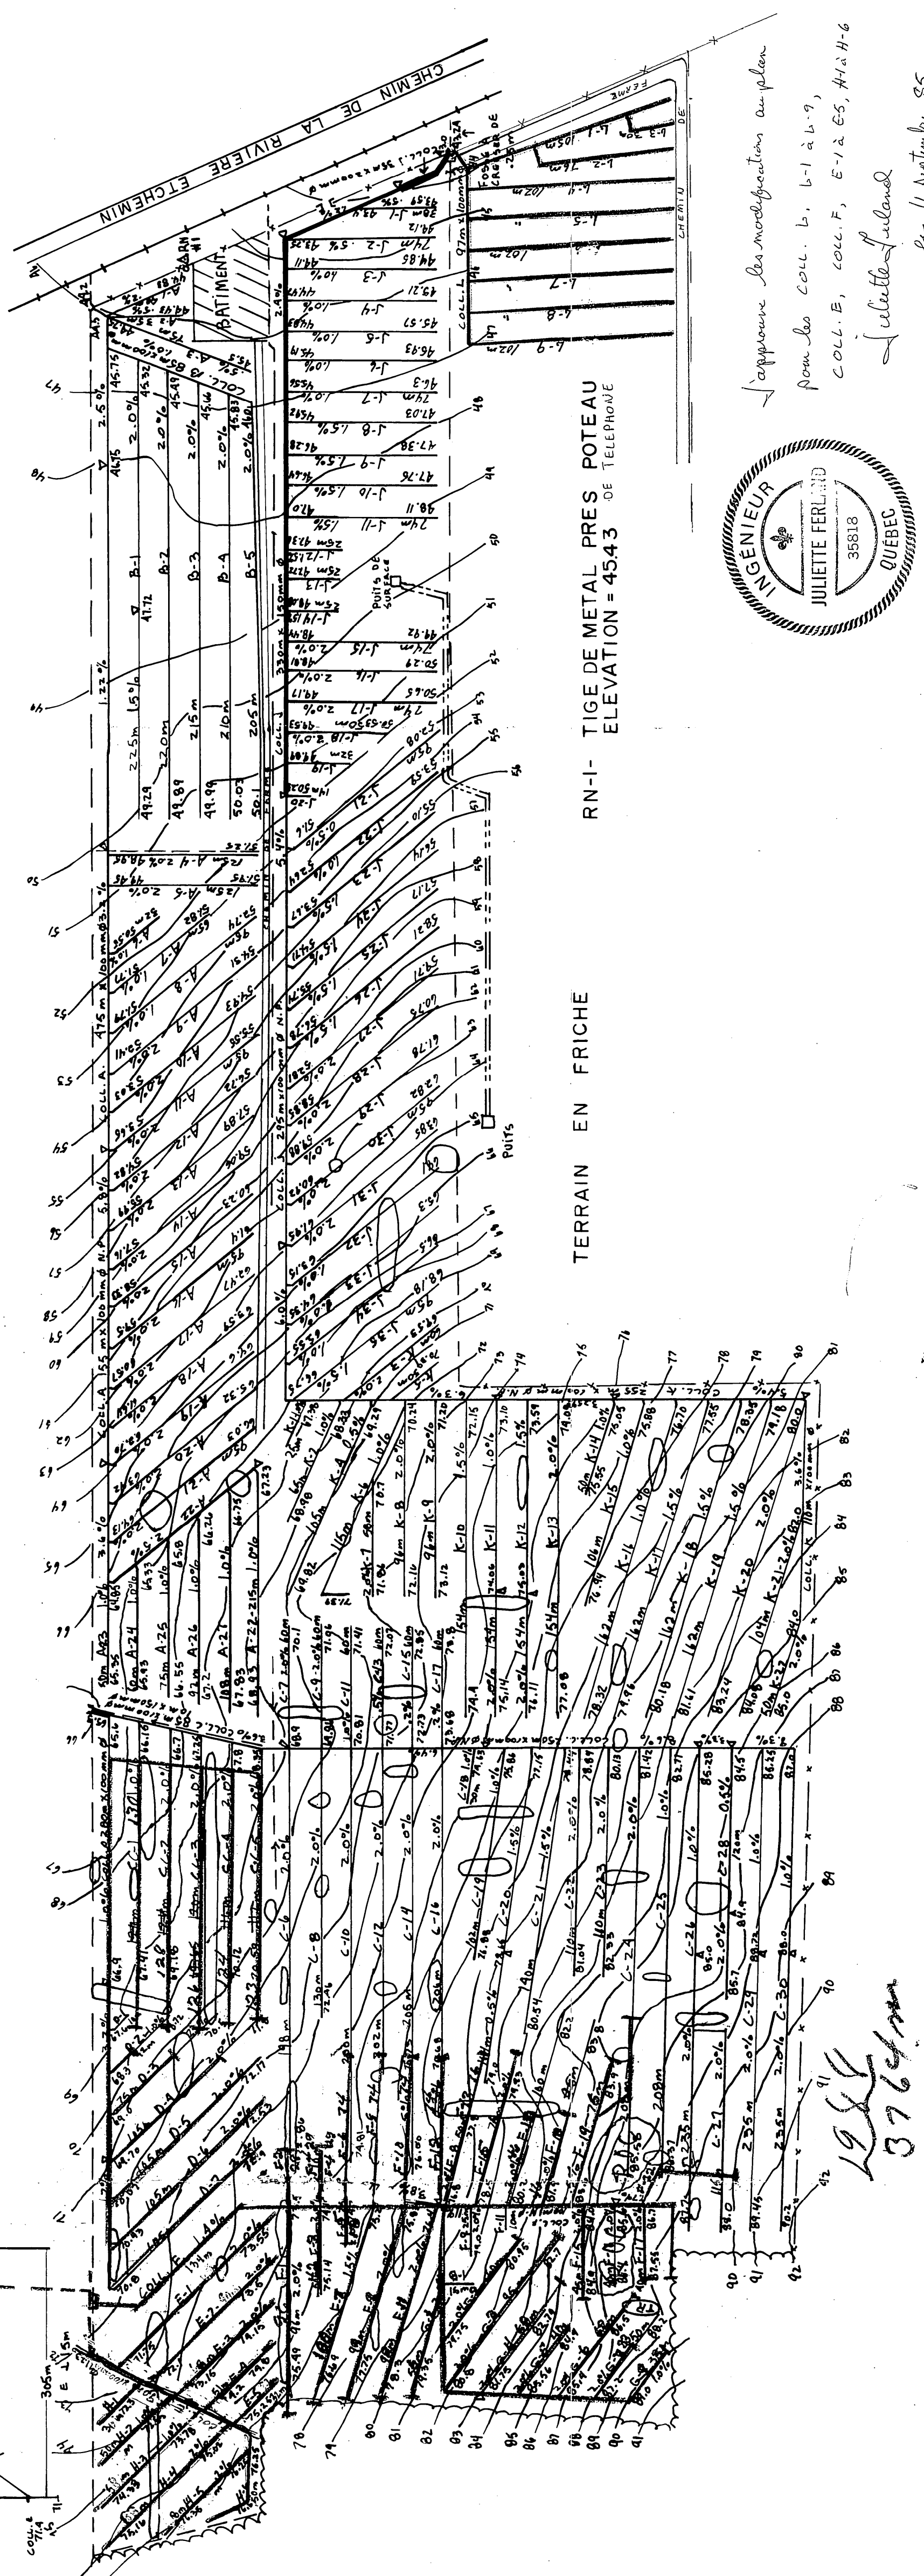
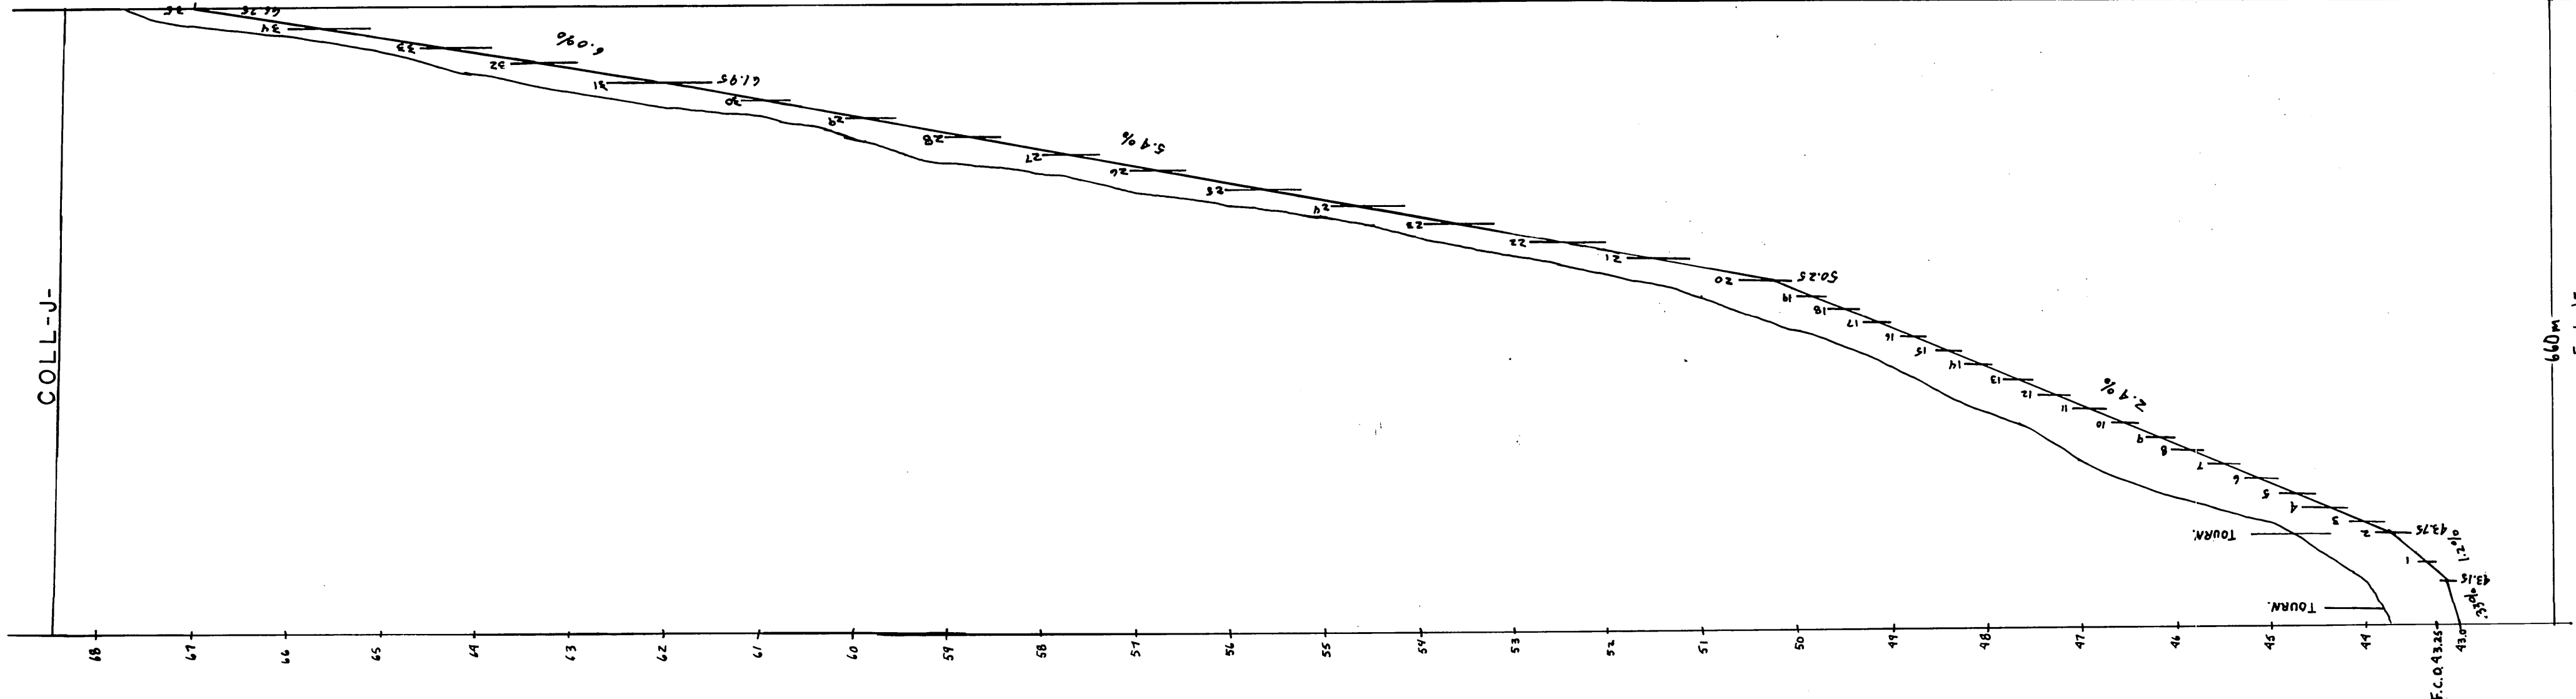
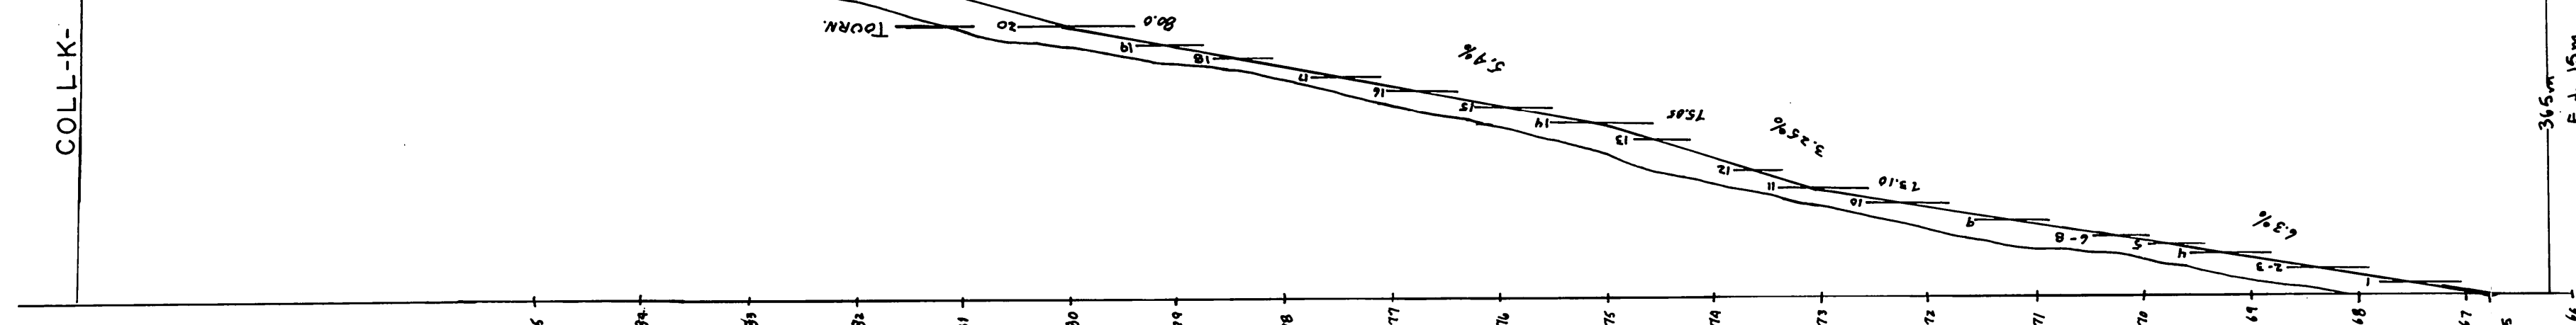
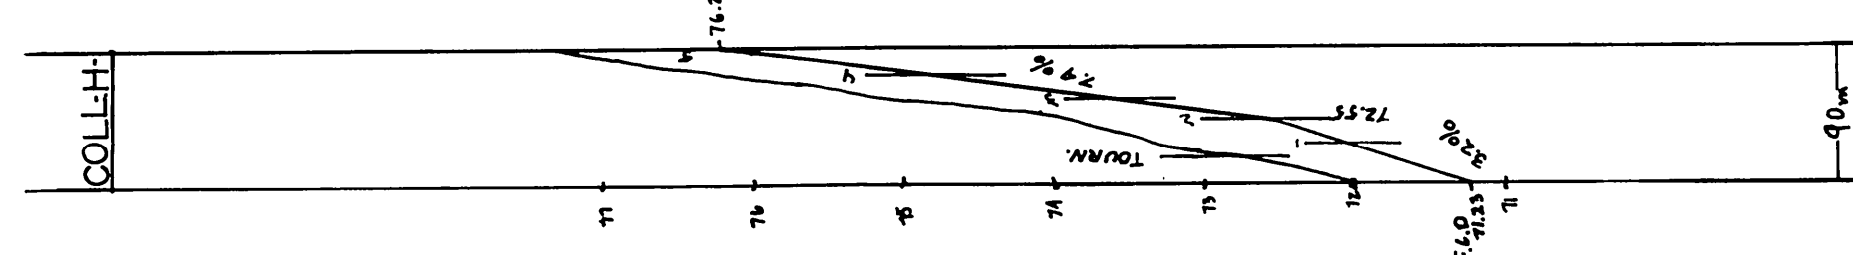
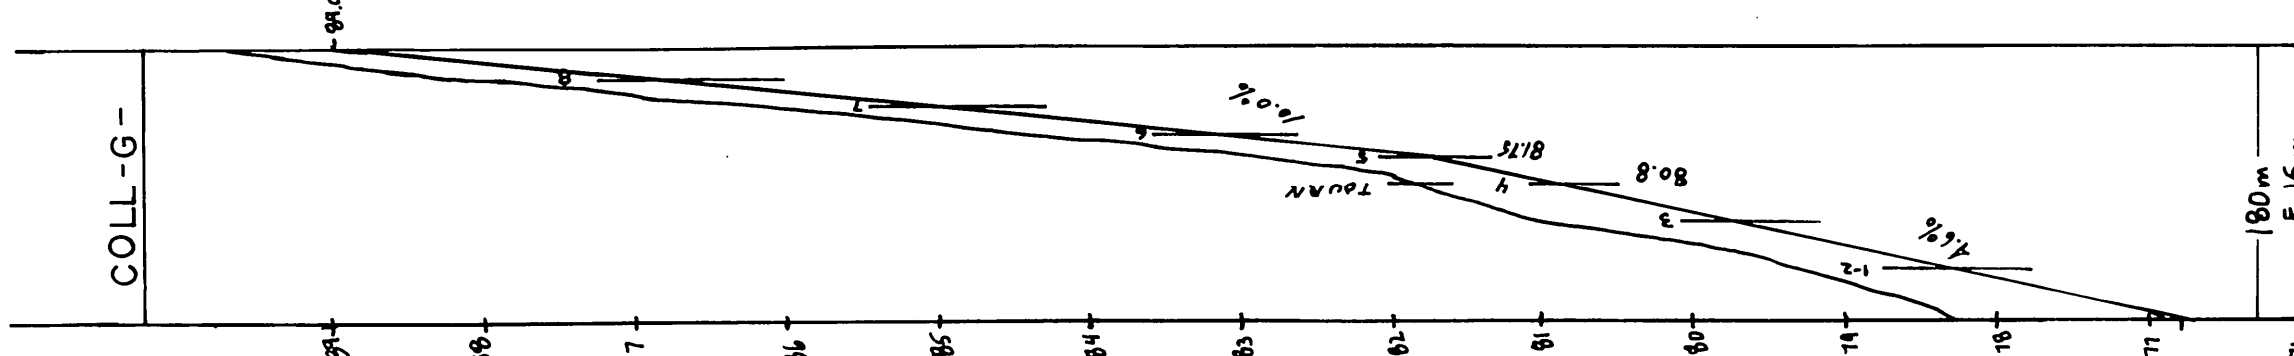
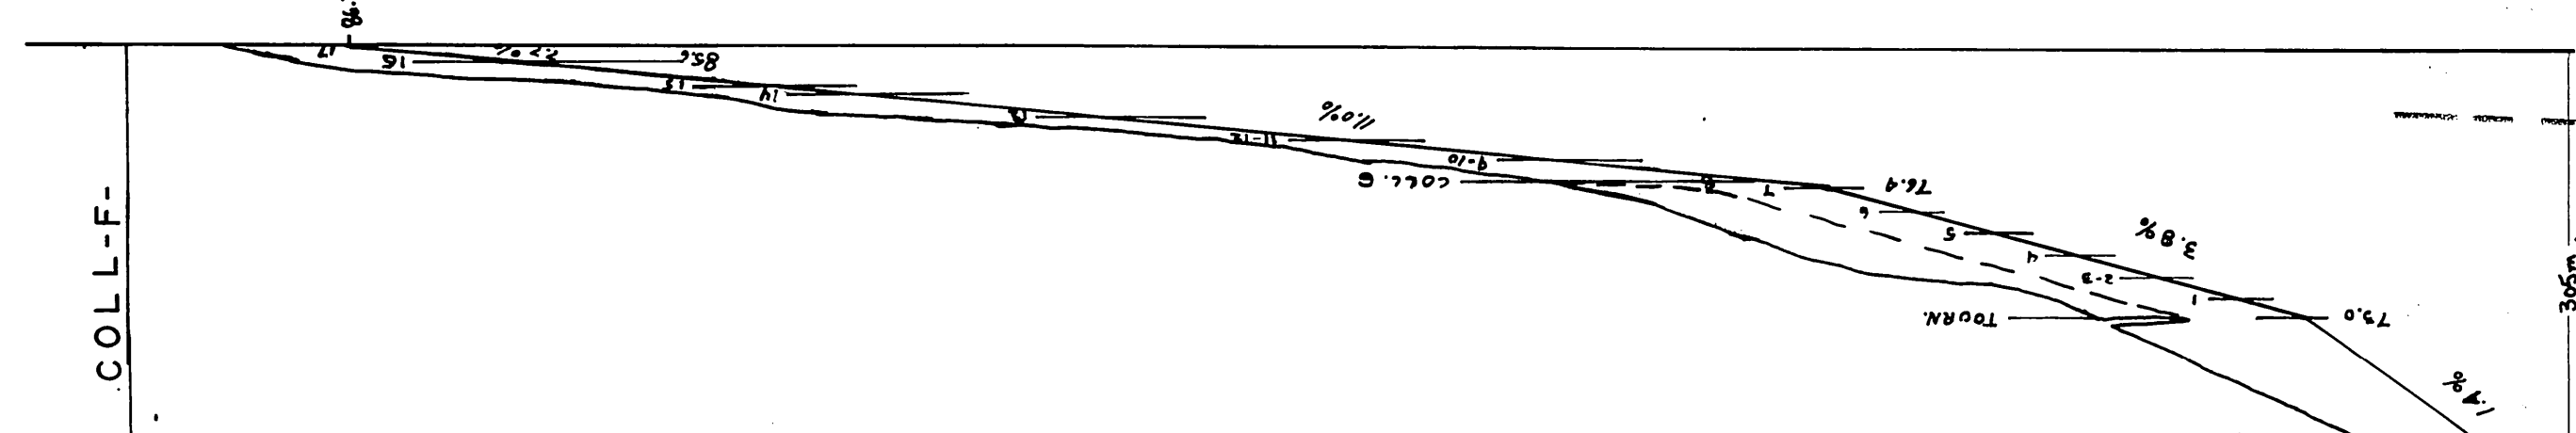
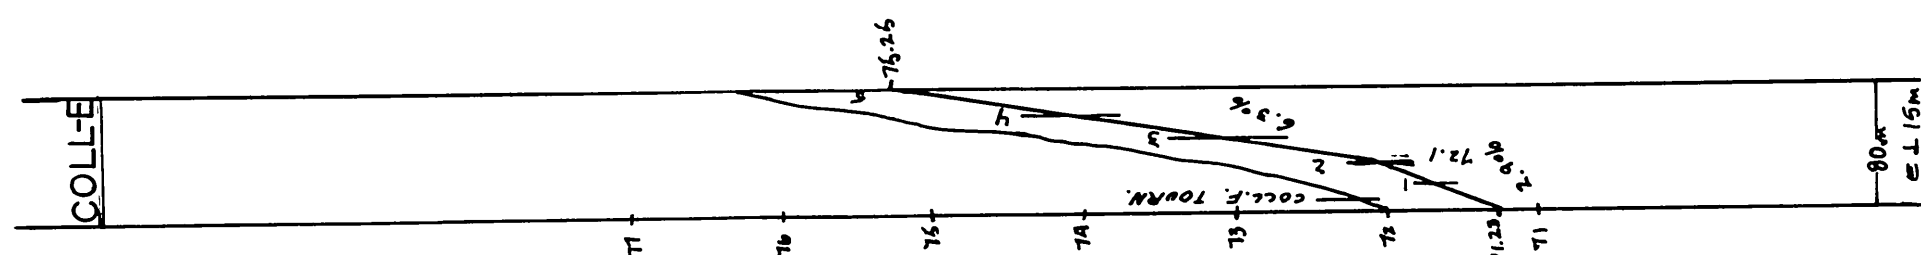
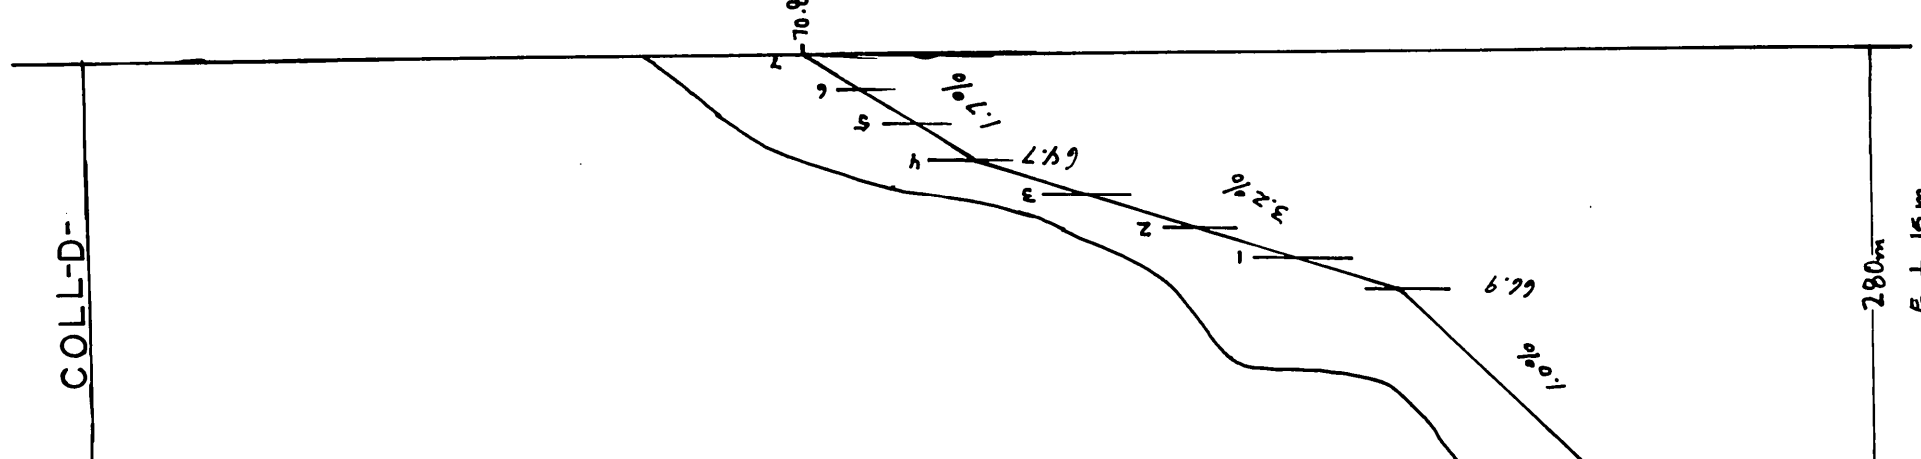
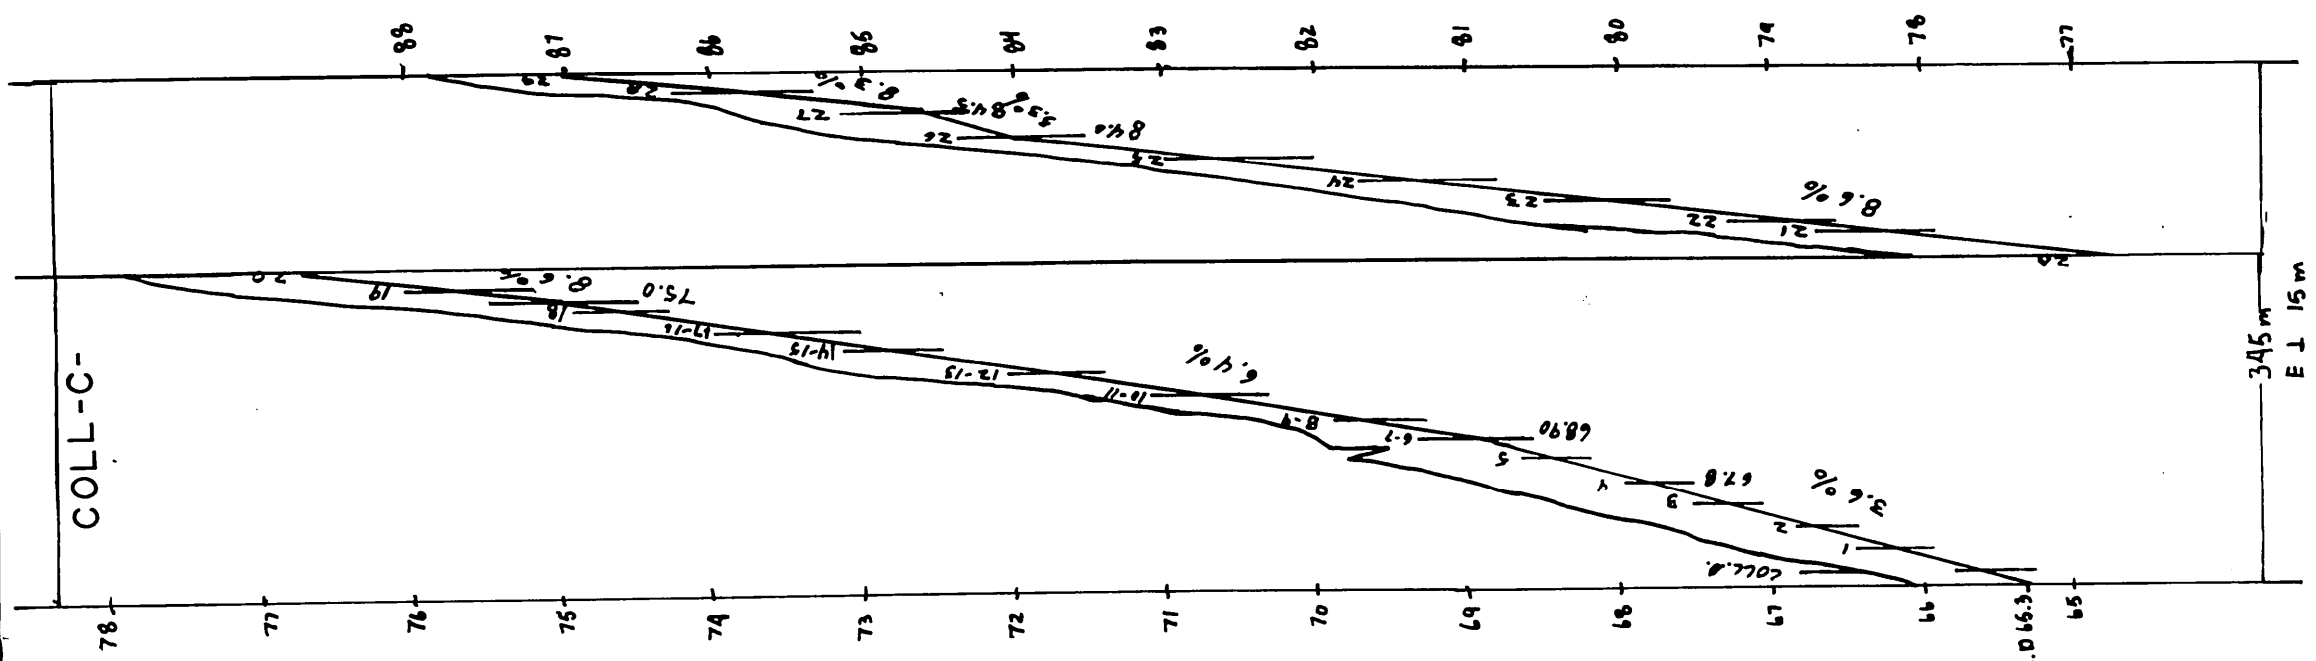
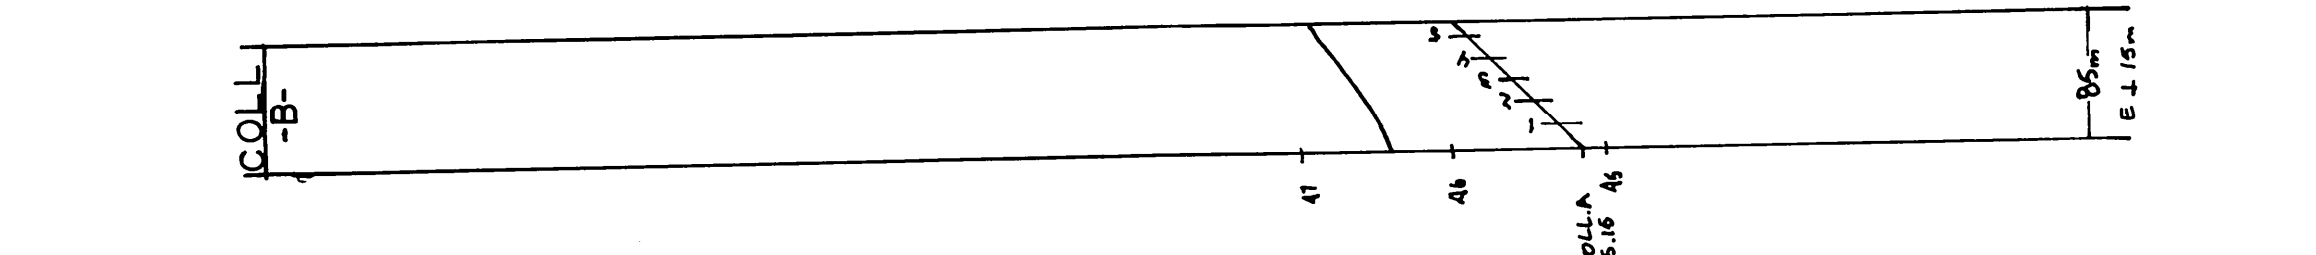
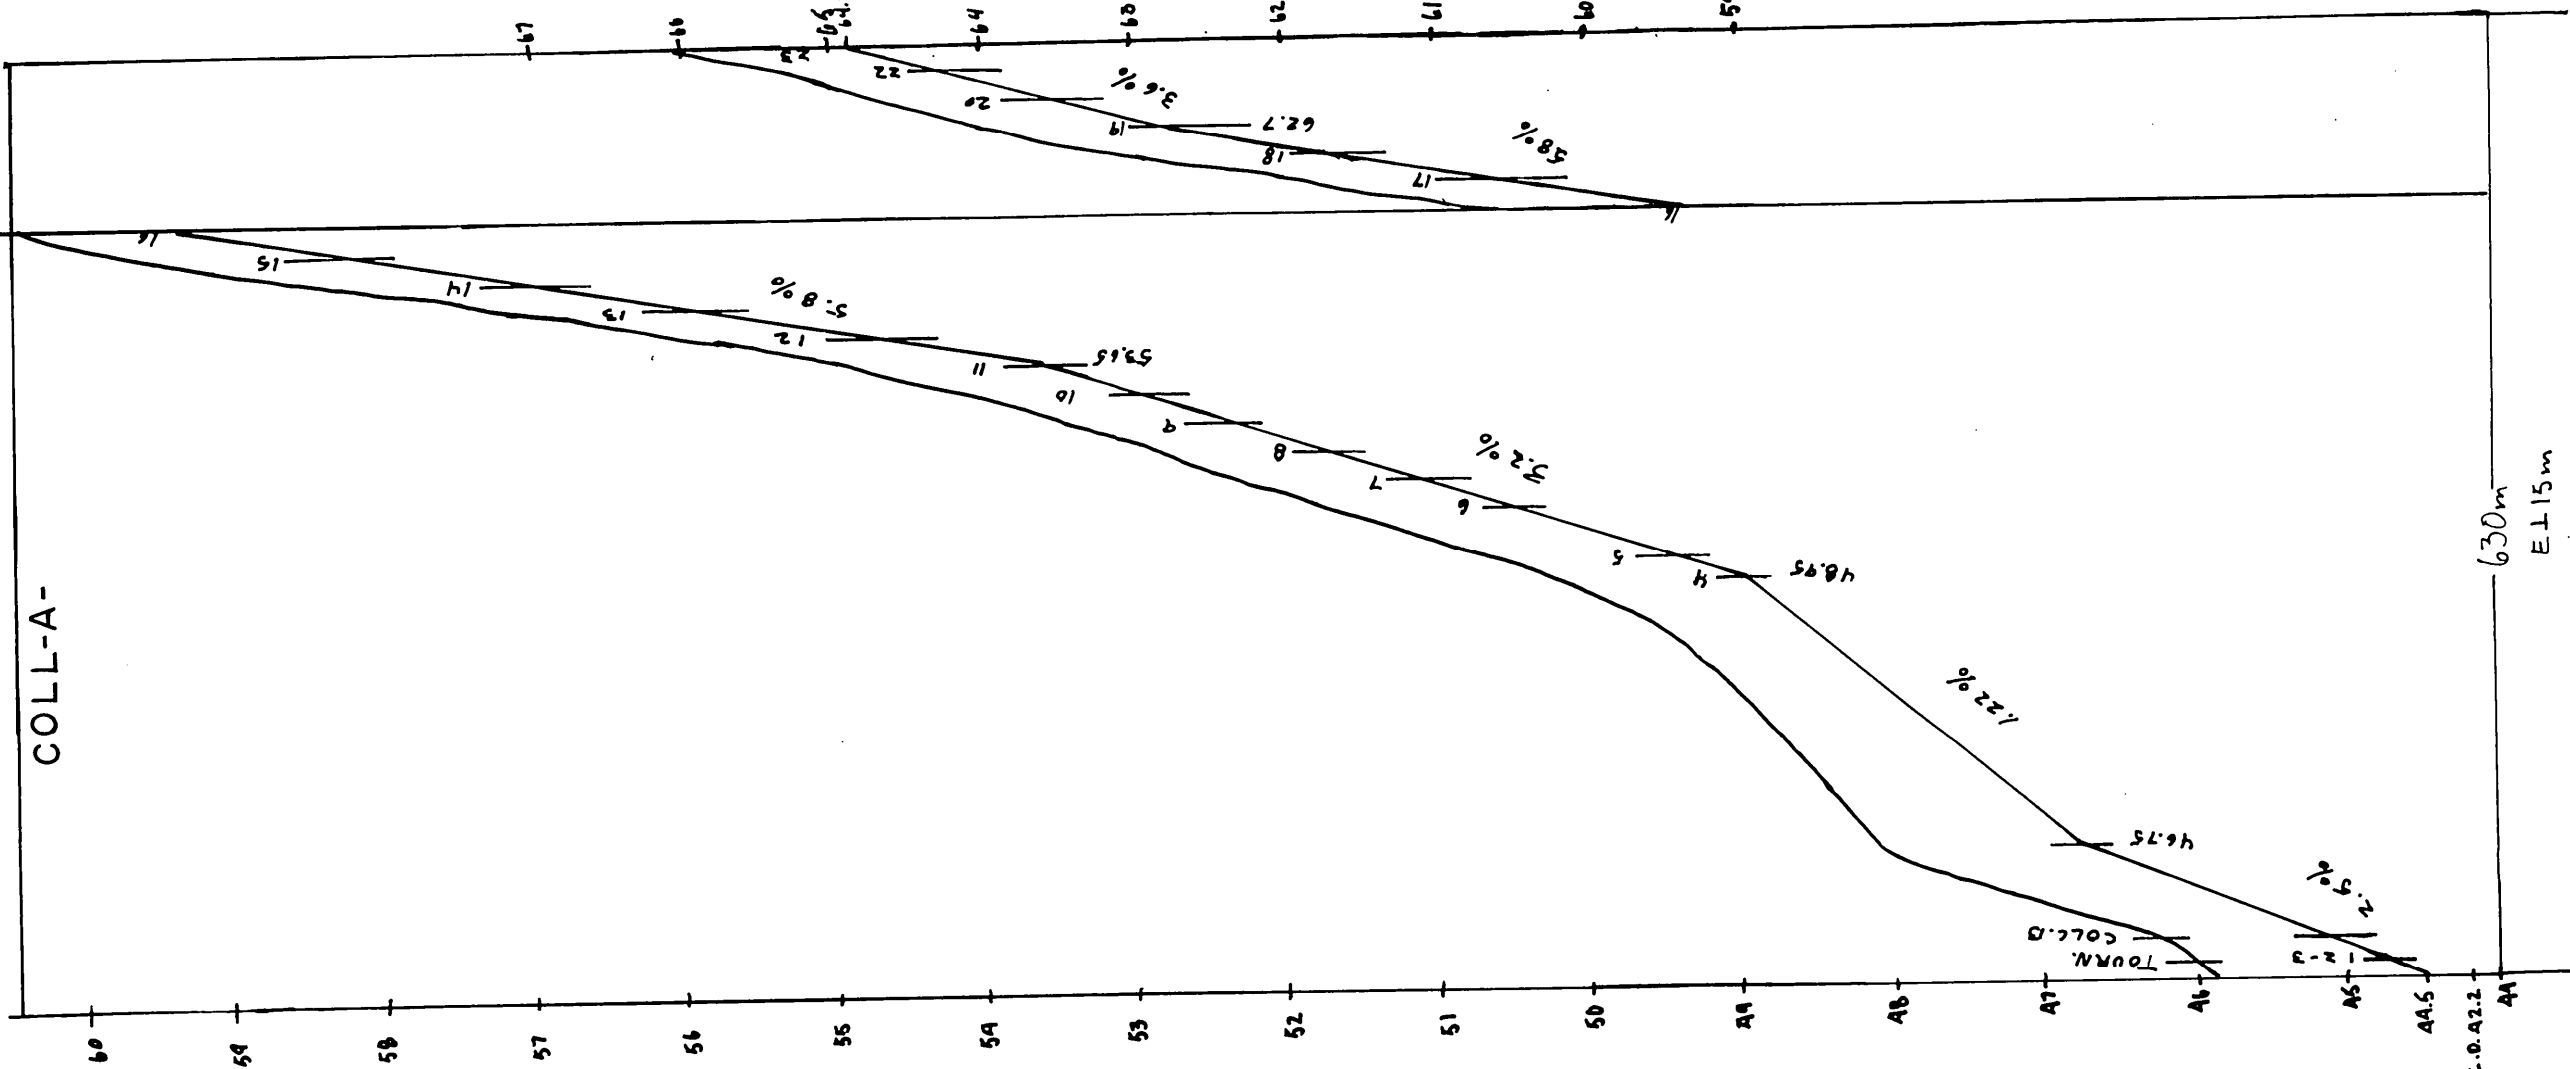
PLAN DRAINAGE SOUTERRAIN

FERME GILLES FILLION
 LOT(S) 394, 395, 396, 397 P
 RANG STE - CLAIRE, SUD-OUEST
 MUNICIPALITÉ STE-CLAIRE
 COMTE MUNICIPAL DORCHESTER
 DISTRICT ÉLECTORAL BELLECHASSE

PLAN NO 84 - 7	FEUILLE 1 DE 1
----------------	----------------

MINISTÈRE DE L'AGRICULTURE
DES PÊCHERIES ET DE L'ALIMENTATION
BUREAU DES RENSEIGNEMENTS AGRICOLES
DÉPÔSE L'É.

Copy received 1905.5 Million Gallons
pp 04 29

[illegible]

RN-1- TIGE DE METAL PRES POTEAU
ELEVATION = 45.43 DE TELEPHONE

TERRAIN EN FRICHE

approuve les modifications au plan
 pour les coll. B. 6-1 à 6-9,
 COLL. E, coll. F, E-1 à E5, H-1 à H-6
 of Little Island
 c. 11 Novemb. 65

3764