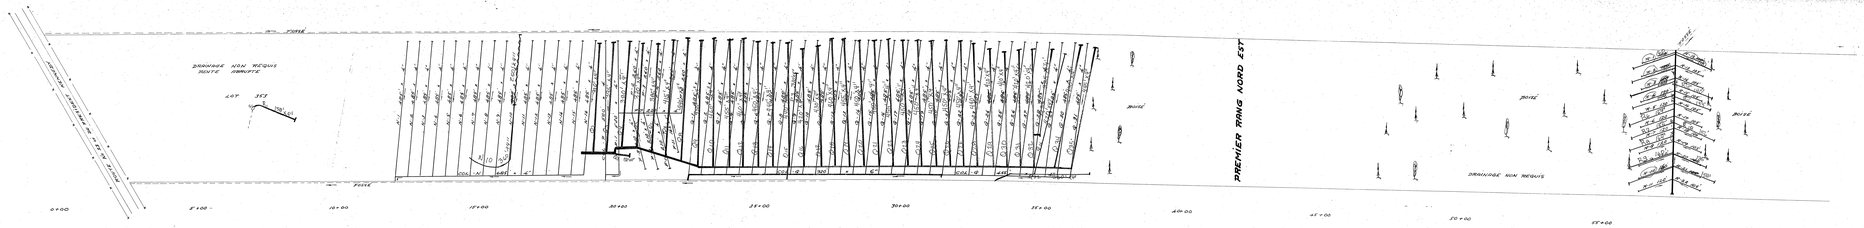

DESIGNATION	DRAINS REQUIS 6"	DRAINS REQUIS 4"	DRAINS INSTAL. 6"	DRAINS INSTAL. 4"
COLLECTEUR				
COLLECTEUR				
COLLECTEUR N		8645		
COLLECTEUR M		3640		
COLLECTEUR G	968	10490		
COLLECTEUR H		3980		
TOTAL	968	26755		
GRAND TOTAL	27723			

PROFONDEUR MINIMUM DES DRAINS 30"
DEPOSÉE LE 11 MARS 1949

LÉGENDE
DRAINS PROJETÉS
EAU
F/P — FOSSE
CLÔTURE

ÉCHELLE 1" = 100'-0"

HYDRAULIQUE AGRICOLE

Ministère de L'AGRICULTURE et de la COLONISATION
PROVINCE DE QUÉBEC

DRAINAGE SOUTERRAIN
FERME **JEAN-PAUL TURMEL**
MUNICIPALITÉ DE LA PAROISSE DE STE MARIE
COMTÉ DE BEAUCE
DISTRICT ÉLECTORAL DE BEAUCE
RELEVÉ PAR J.L. MARTINEAU PRÉPARÉ PAR J.L. MARTINEAU
DESSIN PAR G. LAFLAMME A.I. REVISÉ PAR [illegible]

PLAN No S-7792 | FEUILLE 1 DE 1

APPROUVÉ PAR [signature]
INSP. DU DISTRICT No 2
QUÉBEC LE 1 SEPTEMBRE 1949

REVISION 21 OCTOBRE 1950

26020 Fonderie Jean-Paul