
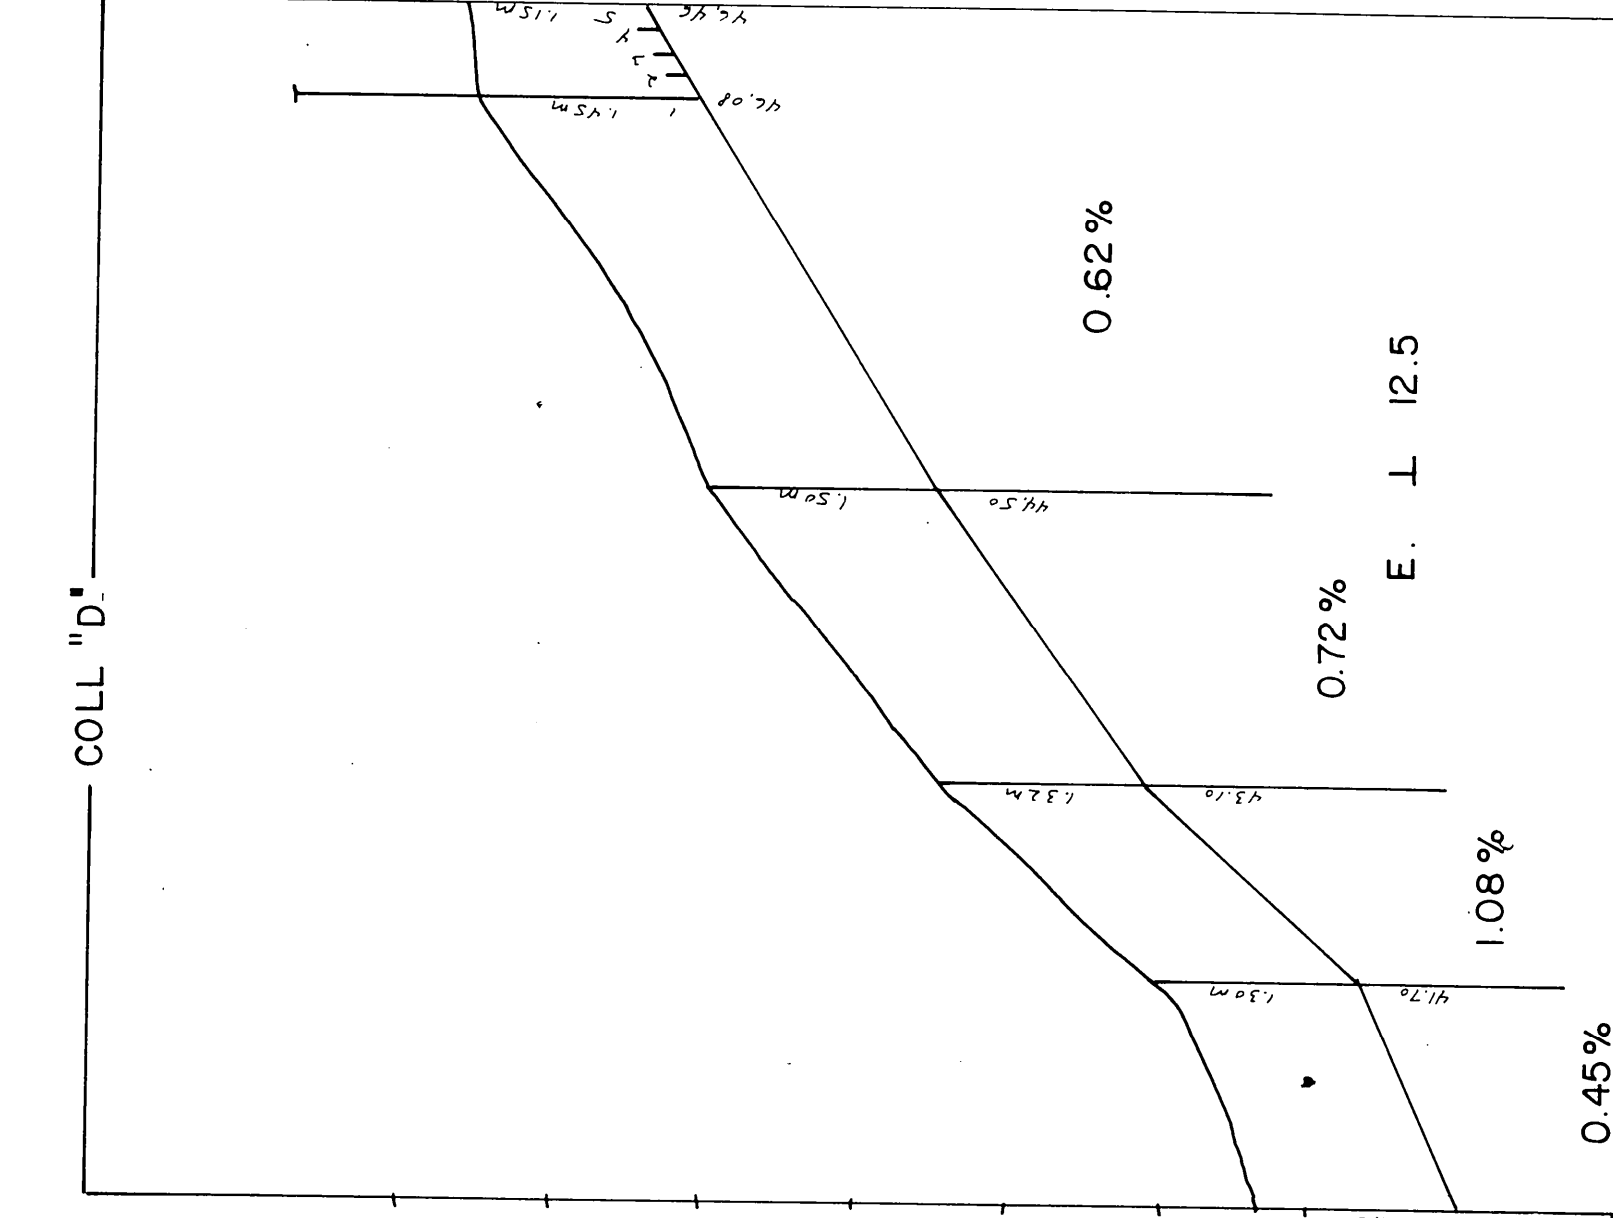
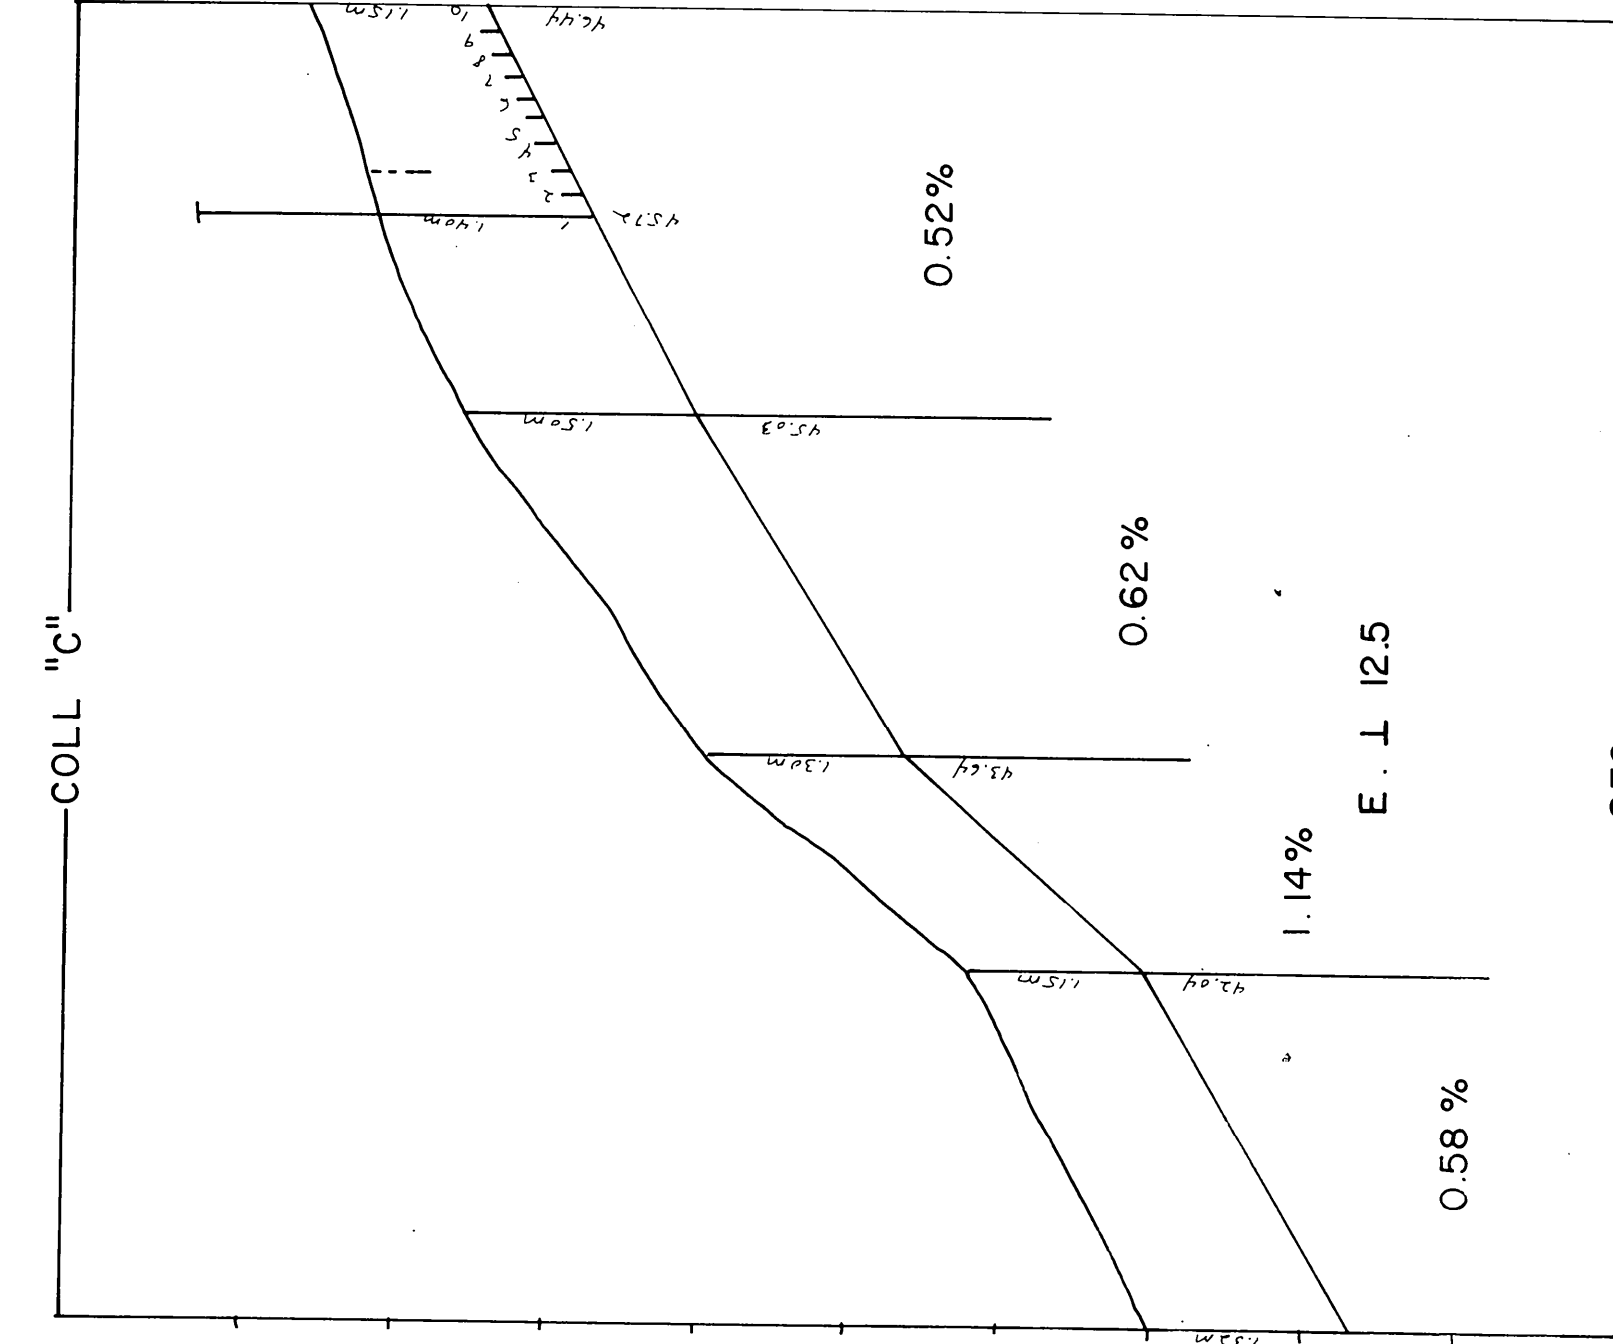
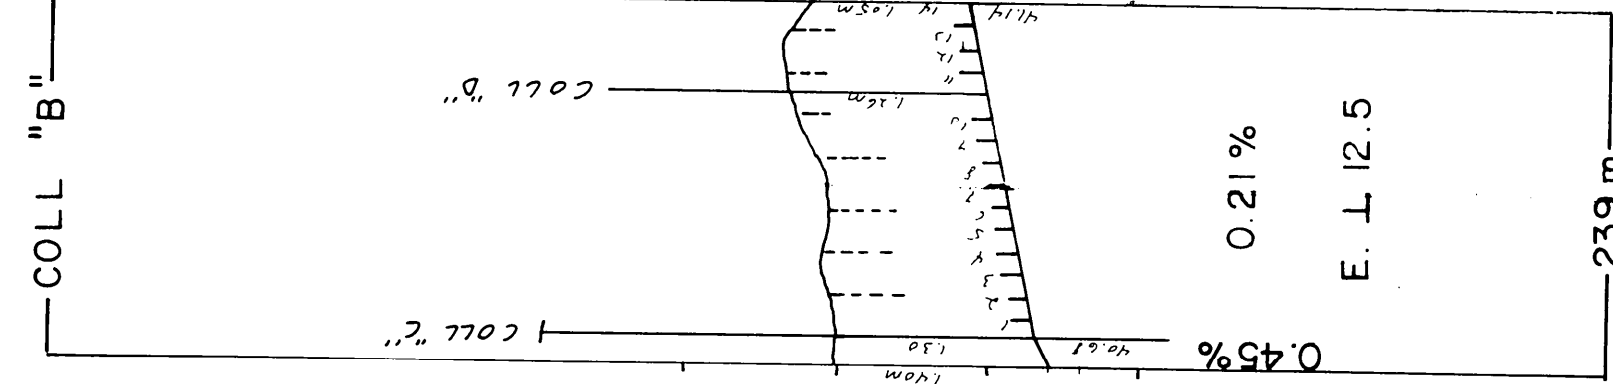


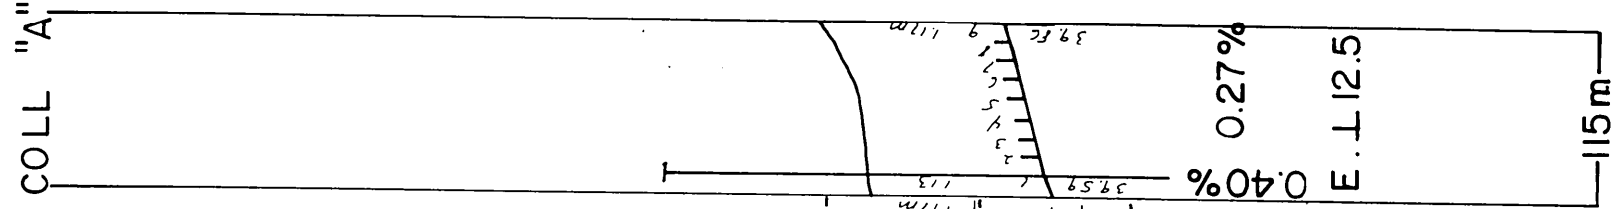


DRAINS REQUIS				
DESIGNATION	PLASTIQUES			
	12"	10"	8"	4"
COLL	300 mm	250 mm	200 mm	100 mm
COLL A				115
COLL B		121	59	45
COLL C				9645
COLL D			809	61
COLL E			150	1856
COLL F				
COLL G				
COLL H				
COLL J				
COLL K				
COLL L				
COLL M				
TOTAL		121	59	1004
GR TOTAL		20505	m lin	832

$q = 0.11 \text{ m}^3/\text{m.j.}$

PLAN DE LOCALISATION

SUPERFICIE DRAINÉE 25.60 Hectares
SUPERFICIE TOTALE ETUDIÉE 25.60 Hectares
Echelle: 1/20,000 REFERENCE: 21-L-14/200-0102

LEGENDE

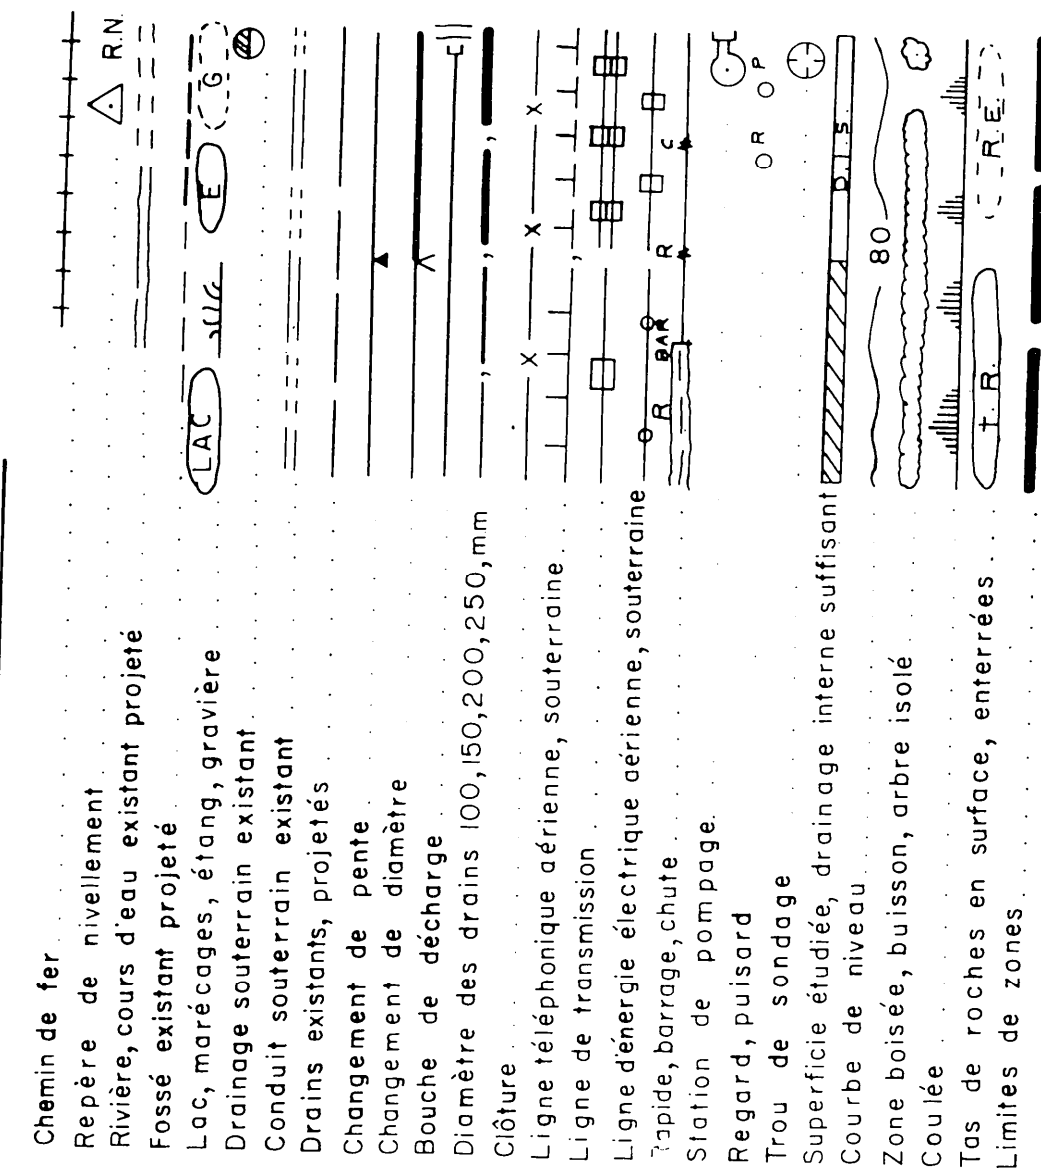

SOGEDRAIN INC.
TEL (514) 347-8377
1156 ROUTE 133 C.P.147 IBERVILLE J2X-4J5
PROJET PREPARE POUR LE COMPTE DE
GHYSLAIN LABRIE
464 3e AVENUE
PINTENDRE (LEVIS) 60R 2K0
NO. PROD. AGR.: 2154 02 04
TEL: (418) 837-6791
CONCU PAR: M. ROY ING. agr. DESIN PAR: M. ROY ING. agr.

DRAINAGE SOUTERRAIN
FERME GHYSLAIN LABRIE
LOT(S) 199, P-200 ; P-174
RANG PIN TENDRE NORD ; PREMIER RANG d'ARLACA
MUNICIPALITE ST-LOUIS DE PINTENDRE P.
COMTE MUNICIPAL MRC DESJARDINS
DISTRICT ELECTORAL BEAUCE-NORD


PLAN No. S. 2111 - 13
FEUILLE 1 DE 1
MINISTRE DE L'AGRICULTURE DU QUEBEC
SERVICE DE L'HYDRAULIQUE AGRICOLE
DEPOSE LE: 1984-05-

- 1984 :**
- Coll "B" 121 m x 250 mm
51 m x 200 mm
45 m x 150 mm
14 m x 100 mm
 - Coll "C" 365 m x 150 mm
444 m x 100 mm
61 m x 100 mm
 - Coll "D" 150 m x 150 mm
61 m x 100 mm
535 m x 100 mm
416 m x 100 mm
393 m x 100 mm
315 m x 100 mm
356 m x 100 mm
338 m x 100 mm
- Total : 9398 m

- TROU 3,4-5,6,7,8
LOAM ARGILEUX + M.O.
ARGILE -
SABLE BRUN
SABLE + M.O.
SOUS SOL COMPACT

- BOISÉ
BOIS
BROUSSAILLES
A.P.
FOSSE DE LIGNE A CREUSER

- BOISÉ
BOIS
BROUSSAILLES
A.P.
FOSSE DE LIGNE A CREUSER

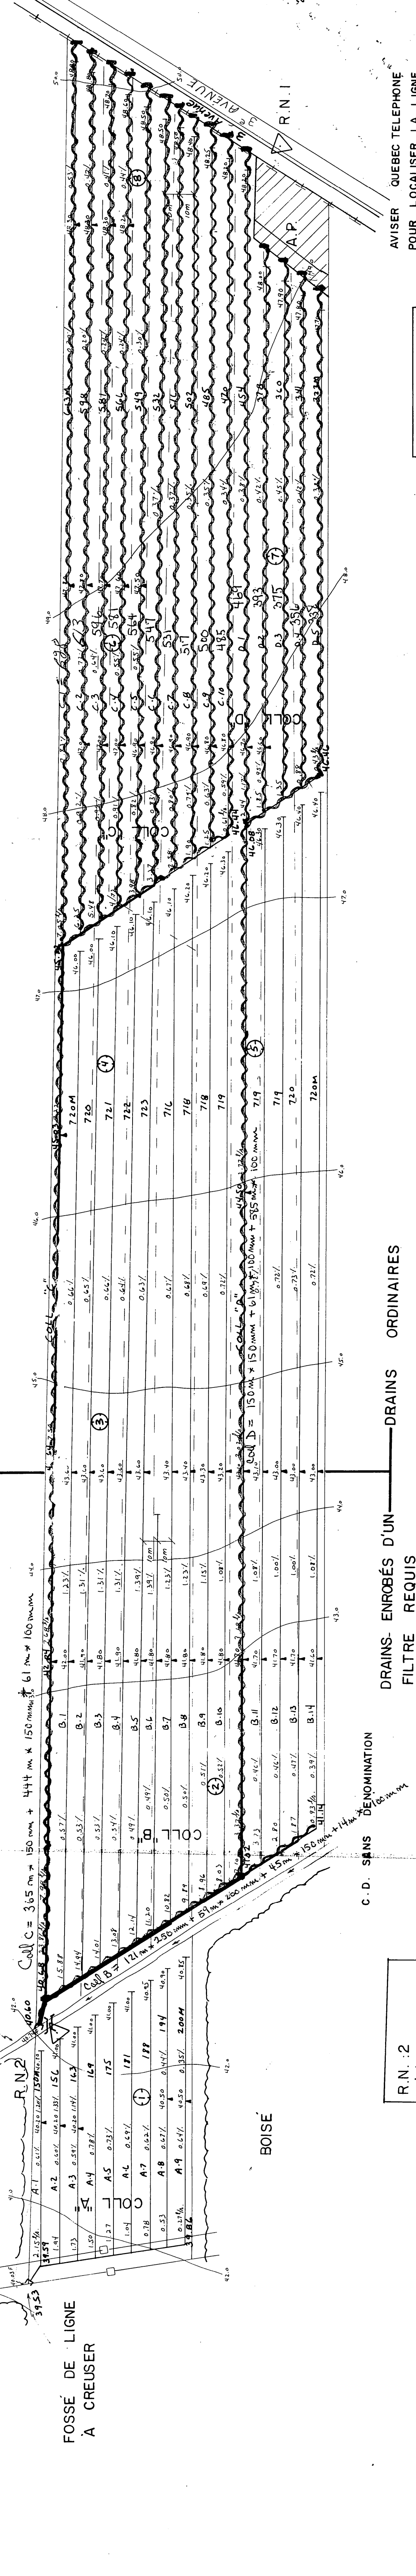

R.N. 1
clou dans un p.e.
ELEV. : 50.00

R.N. 2
peint. sur ponceau
ELEV. : 41.29

AVISER QUEBEC TELEPHONE
POUR LOCALISER LA LIGNE
TELEPHONIQUE SOUTERRAINE