
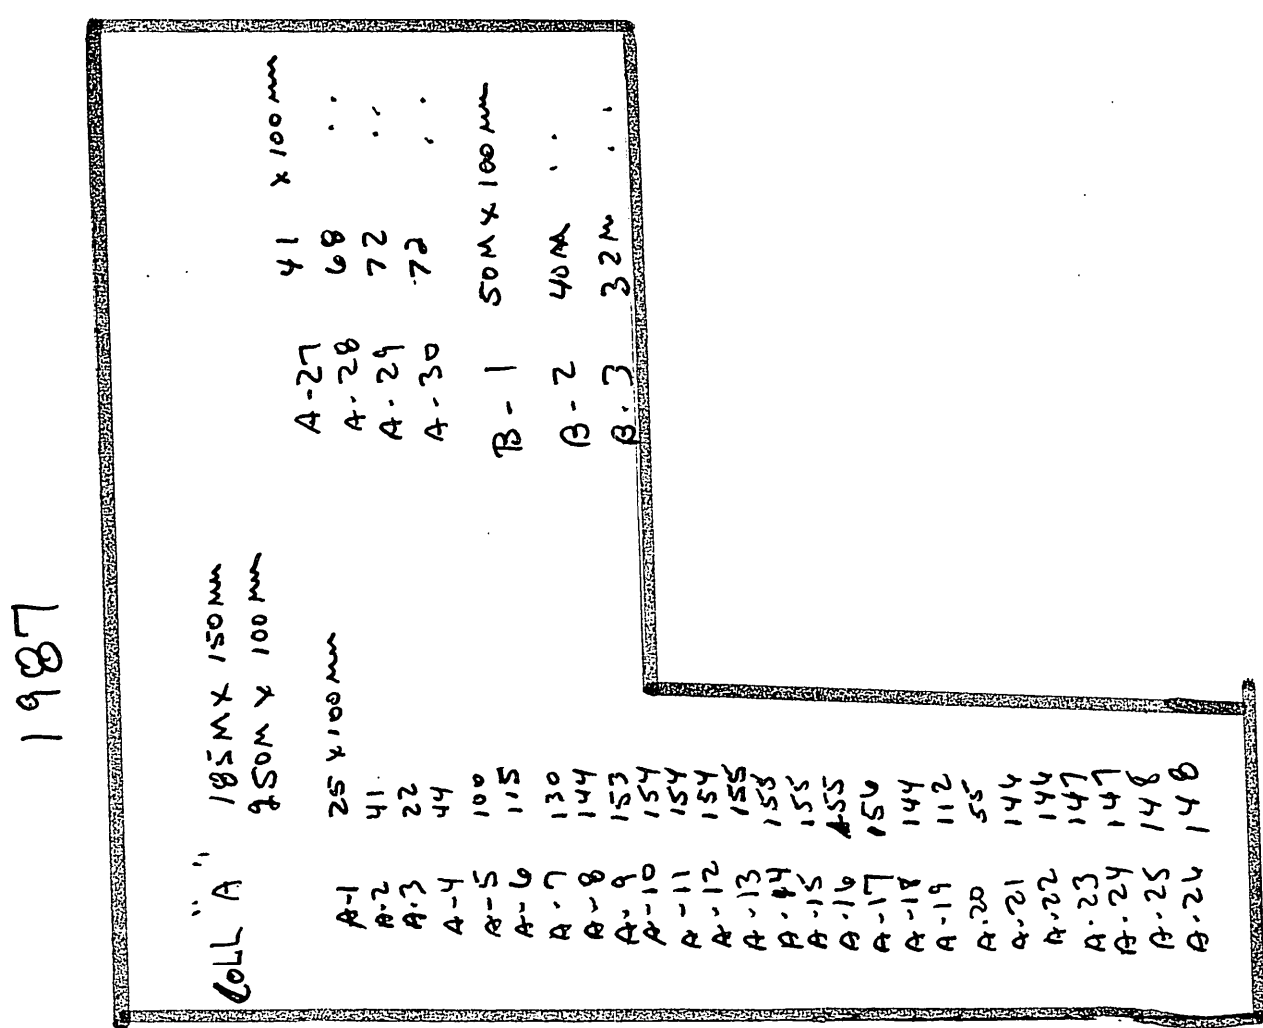
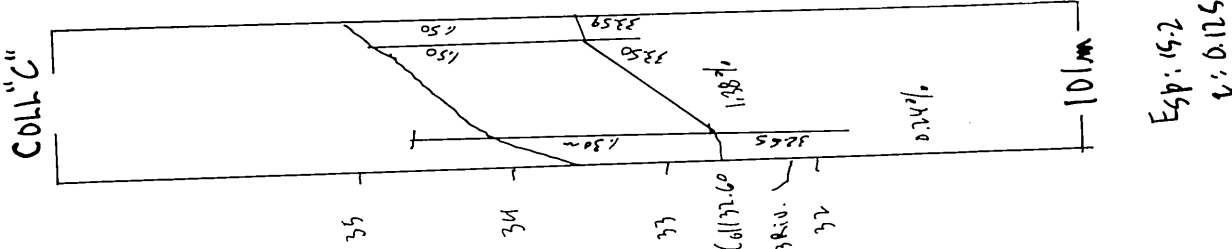
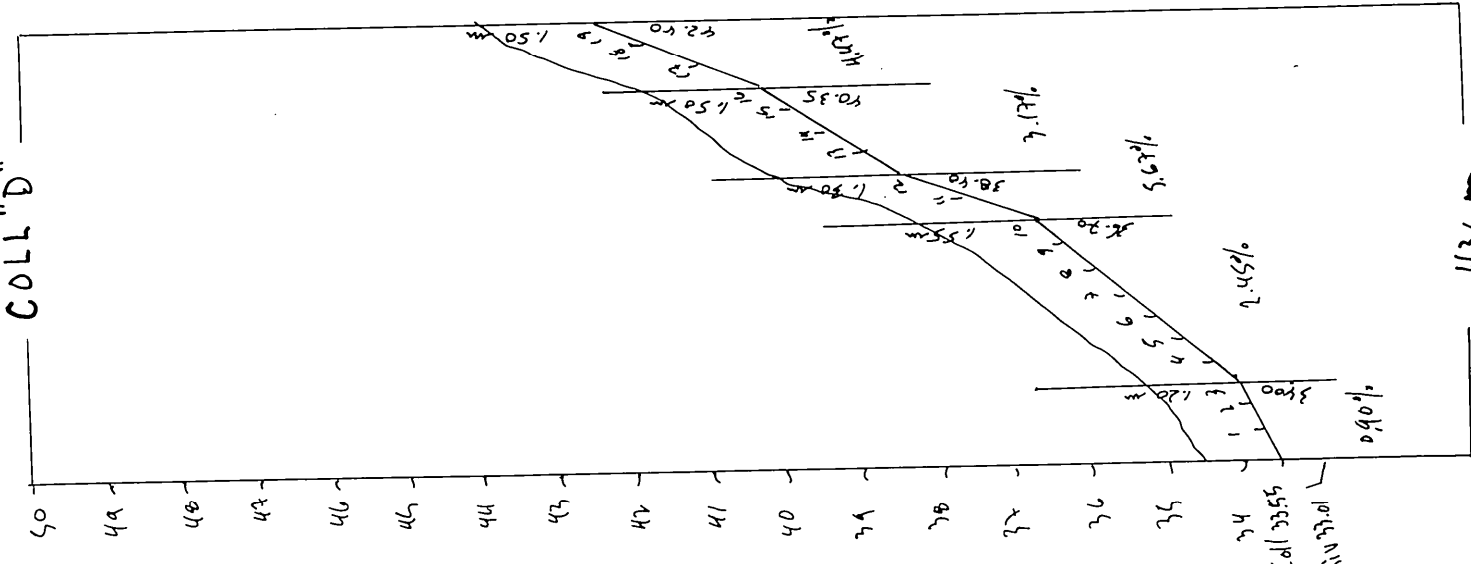
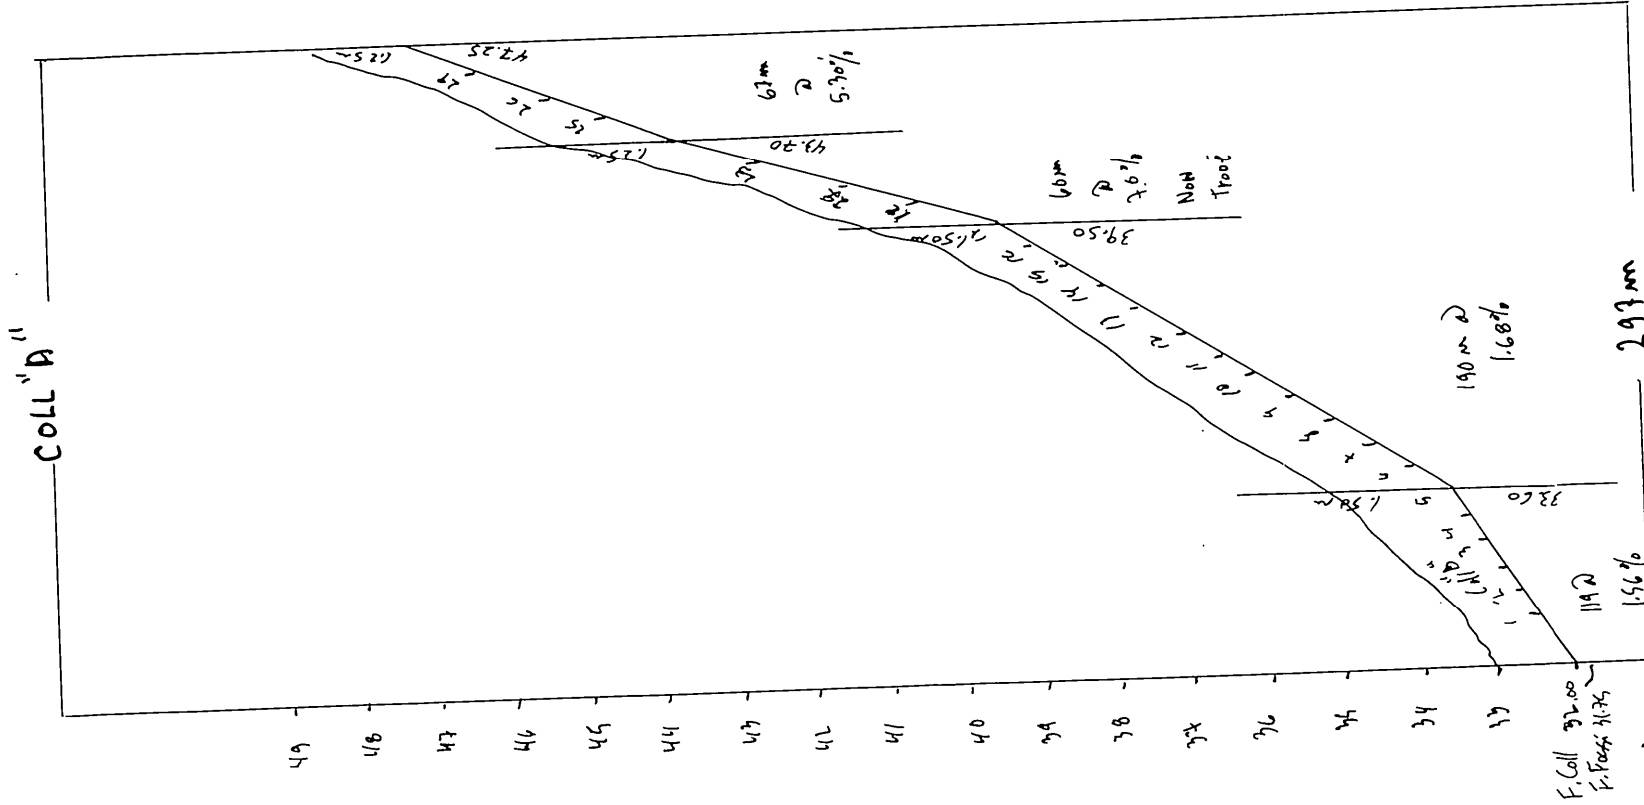


DRAINS REQUIS

DESIGNATION	DRAINS AVEC FILTRE			
	10" 250 mm	8" 200 mm	6" 150 mm	4" 100 mm
COLL LAT A			50	380
COLL LAT B				3546
COLL LAT C				127
COLL LAT D				101
COLL LAT E			50	398
COLL LAT F				247
COLL LAT				3159
COLL TOTAL LAT			100	728
GR TOTAL				7230
				9058



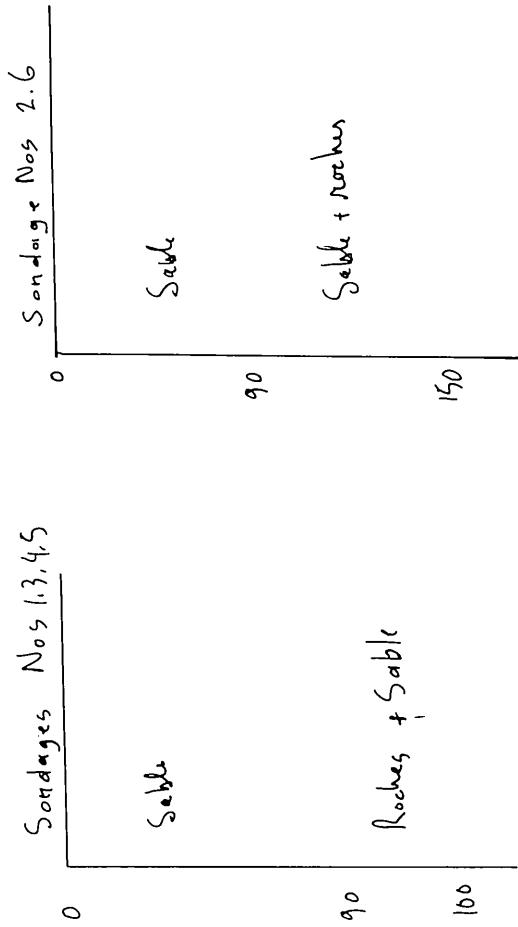


1989

NO.	LONG.	#
COLL 'C'	96	100
C-1	147	1
C-2	113	1
C-3	67	1
C-4	111	100
C-5	130	100
COLL 'D'	51	100
D-1	145	1
D-2	155	1
D-3	155	1
D-4	155	1
D-5	167	1
D-6	167	1
D-7	167	1
D-8	167	1
D-9	167	1
D-10	21	1
D-11	176	1
D-12	196	1
D-13	196	1
D-14	196	1
D-15	196	1
D-16	196	1
D-17	56	100
D-18	204	1
D-19	204	1
D-20	197	1
D-21	128	1

Ech. Vert: 1:100

Ech. Vert: 1:100

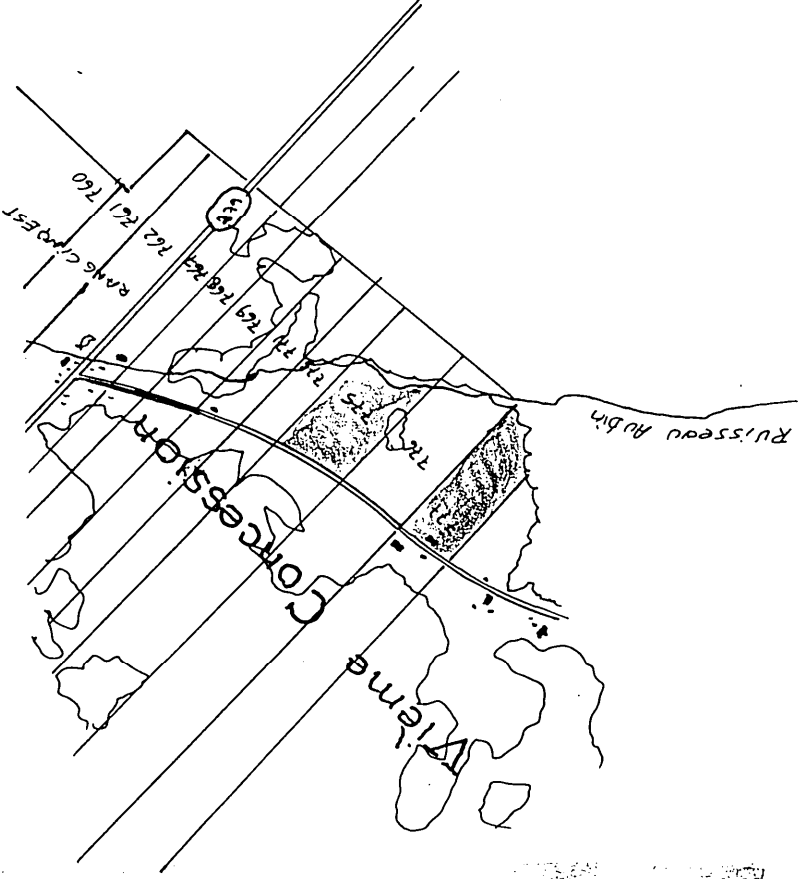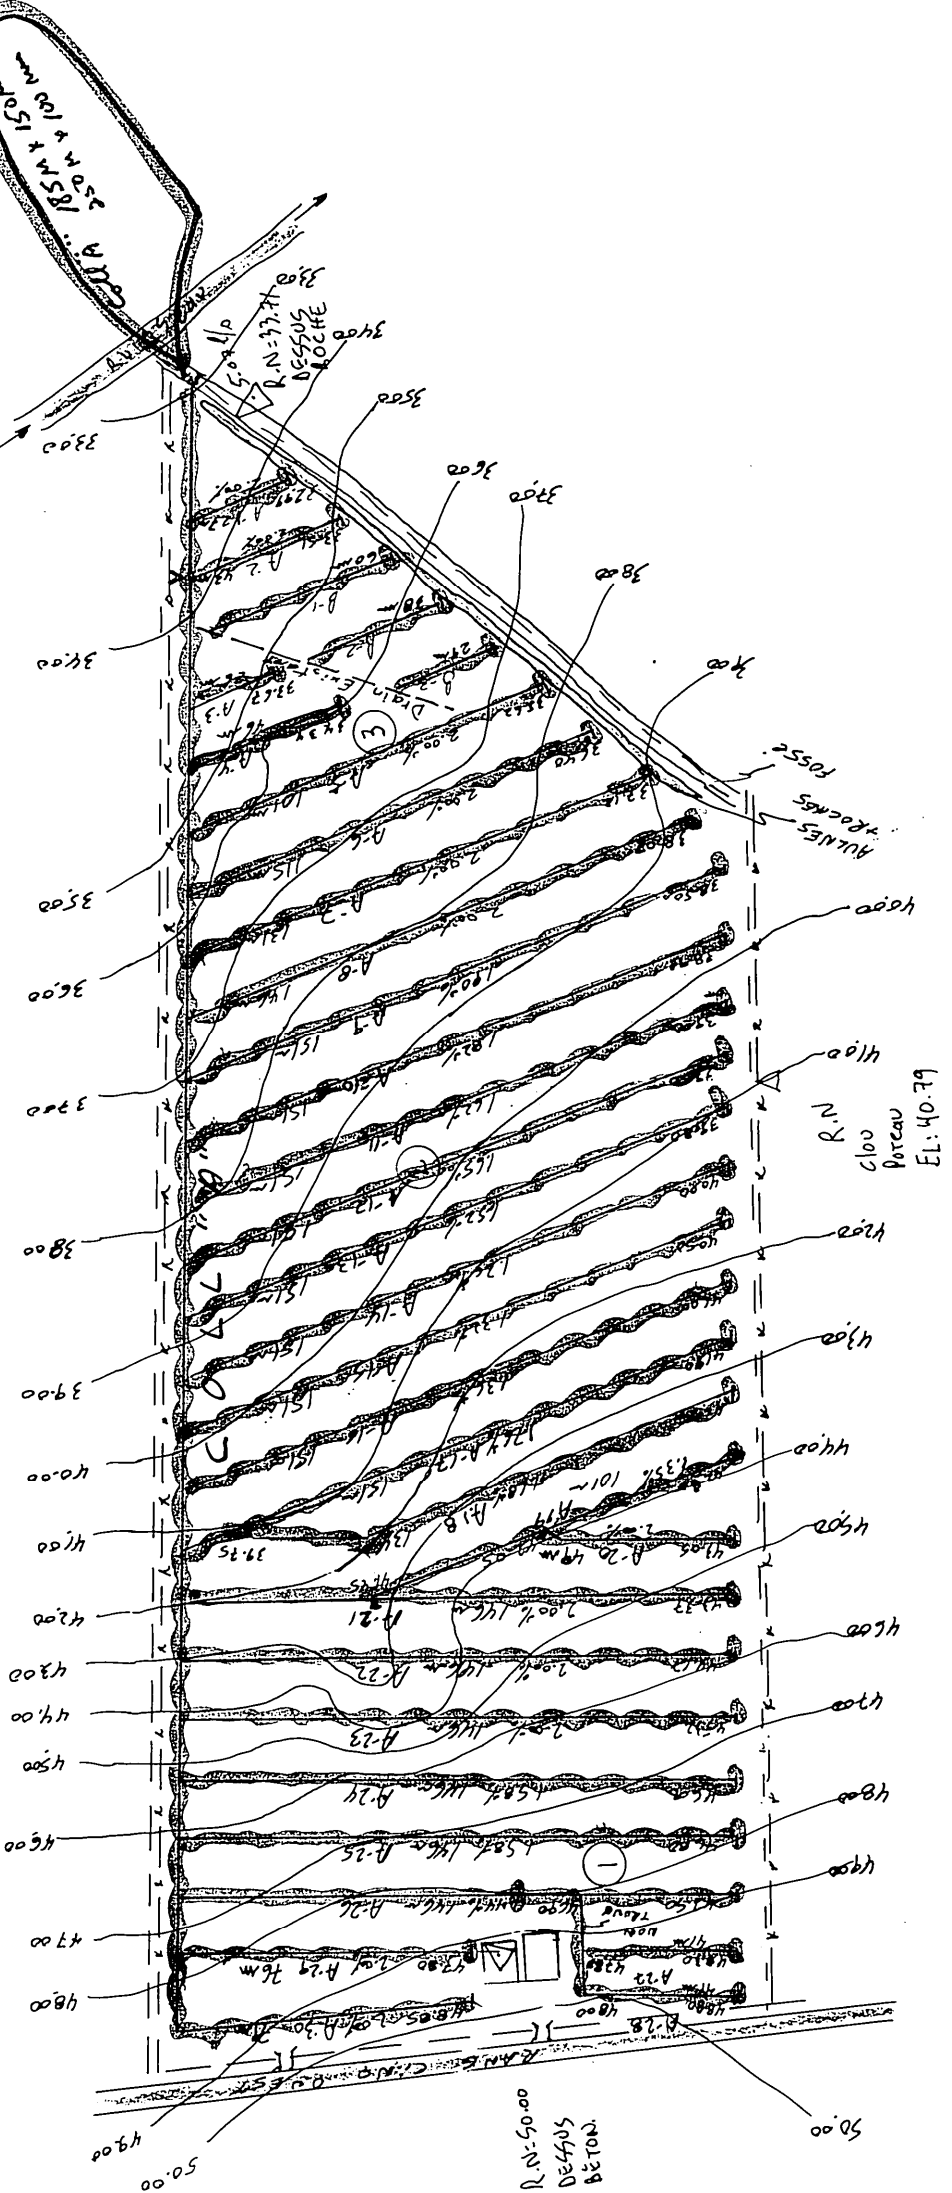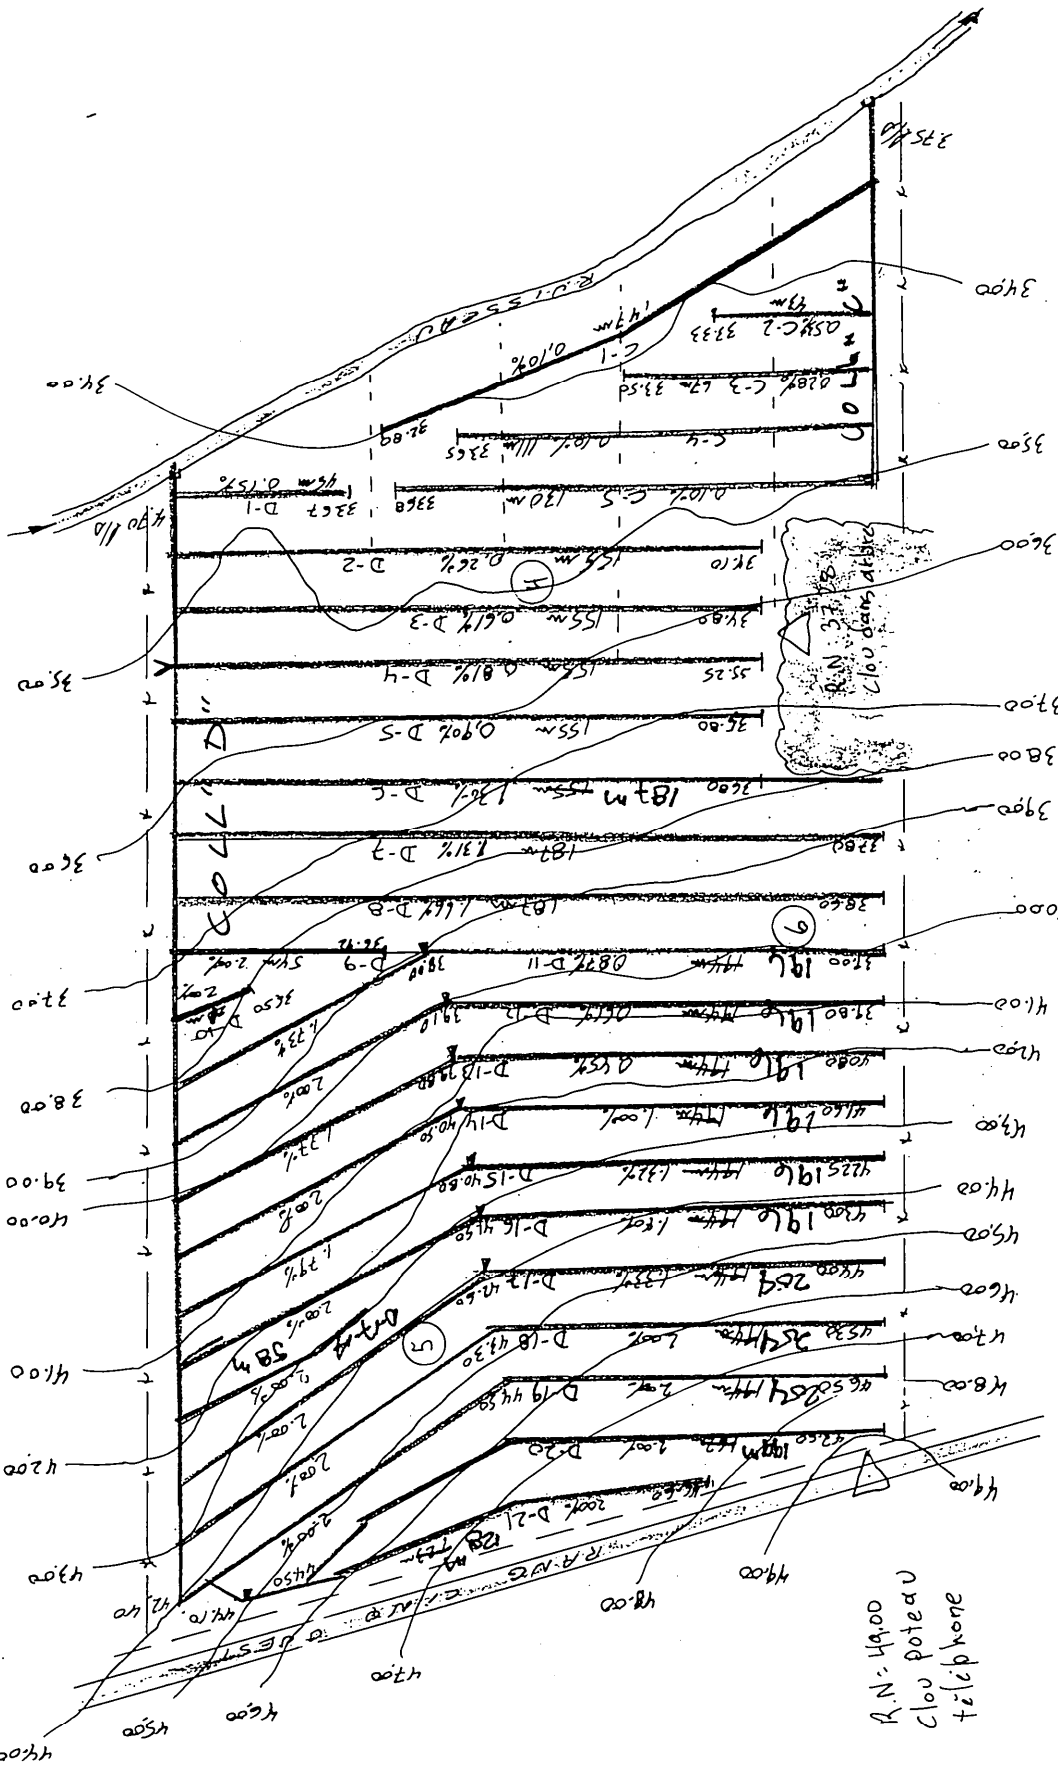

PLAN DE LOCALISATION

HECTARES ACRES ARPENTS


SUPERFICIE ETUDIEE 13.16 32.5 38.5

SUPERFICIE TOTALE

ECHELLE : 1 / 20000 REFERENCE : 21-L-10-200-001

LEGENDE

- Chemin de fer
- Repère de nivellement
- Cours d'eau existant, projeté
- Fosse existant, projeté
- Lac, marecage, étang, gravière
- Drainage souterrain existant
- Conduit souterrain existant
- Drain existant, projeté
- Changement de pente
- Changement de diamètre
- Bouche de décharge
- Diamètre des drains 100, 150, 200, 250 mm
- Closure
- Ligne téléphonique aérienne, souterraine
- Ligne de transmission
- Ligne électrique aérienne, souterraine
- Barrage, rapide, chute
- Station de pompage
- Regard, puisard
- Trou de sondage
- Superficie totale, drainage interne suffisant
- Courbe de niveau
- Zone boisée, arbre isolé
- Caulée
- Tas de roches de surface
- Limites de zones

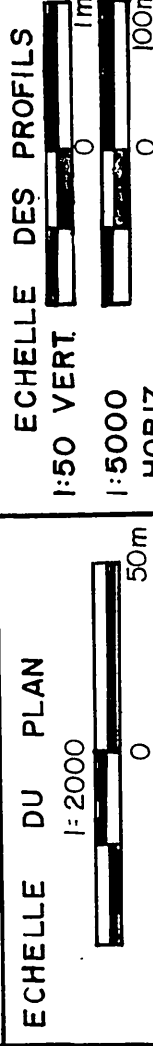

CHRISTIAN DROLET ing CONSULTANT

CHARNY TEL: (418) 832-4303

PROJET POUR LE COMPTE DE:

CONRAD GOSSELIN

858 RG ABENAKIS

ST-LAZARE

NO. PROD. AGR: 60SC 5207 1817

TEL: (418) 883-8150

CONCU PAR: C. DROLET ing VERIFIE PAR: C. DROLET ing

LE 28 /05 / 1987

DRAINAGE SOUTERRAIN

FERME CONRAD GOSSELIN

LOT(S) 775-777

RANG 5 CONCESSION

MUNICIPALITE ST-LAZARE

M.R.C. BELLECHASSE

DISTRICT ELECTORAL BELLECHASSE

PLAN NO: S-10110 FEUILLE DE 1

M.A.P.A.Q. (HYDRAULIQUE)

DEPOSE LE: 87-06-29

1989 CONCESSION 000000

OK MP