


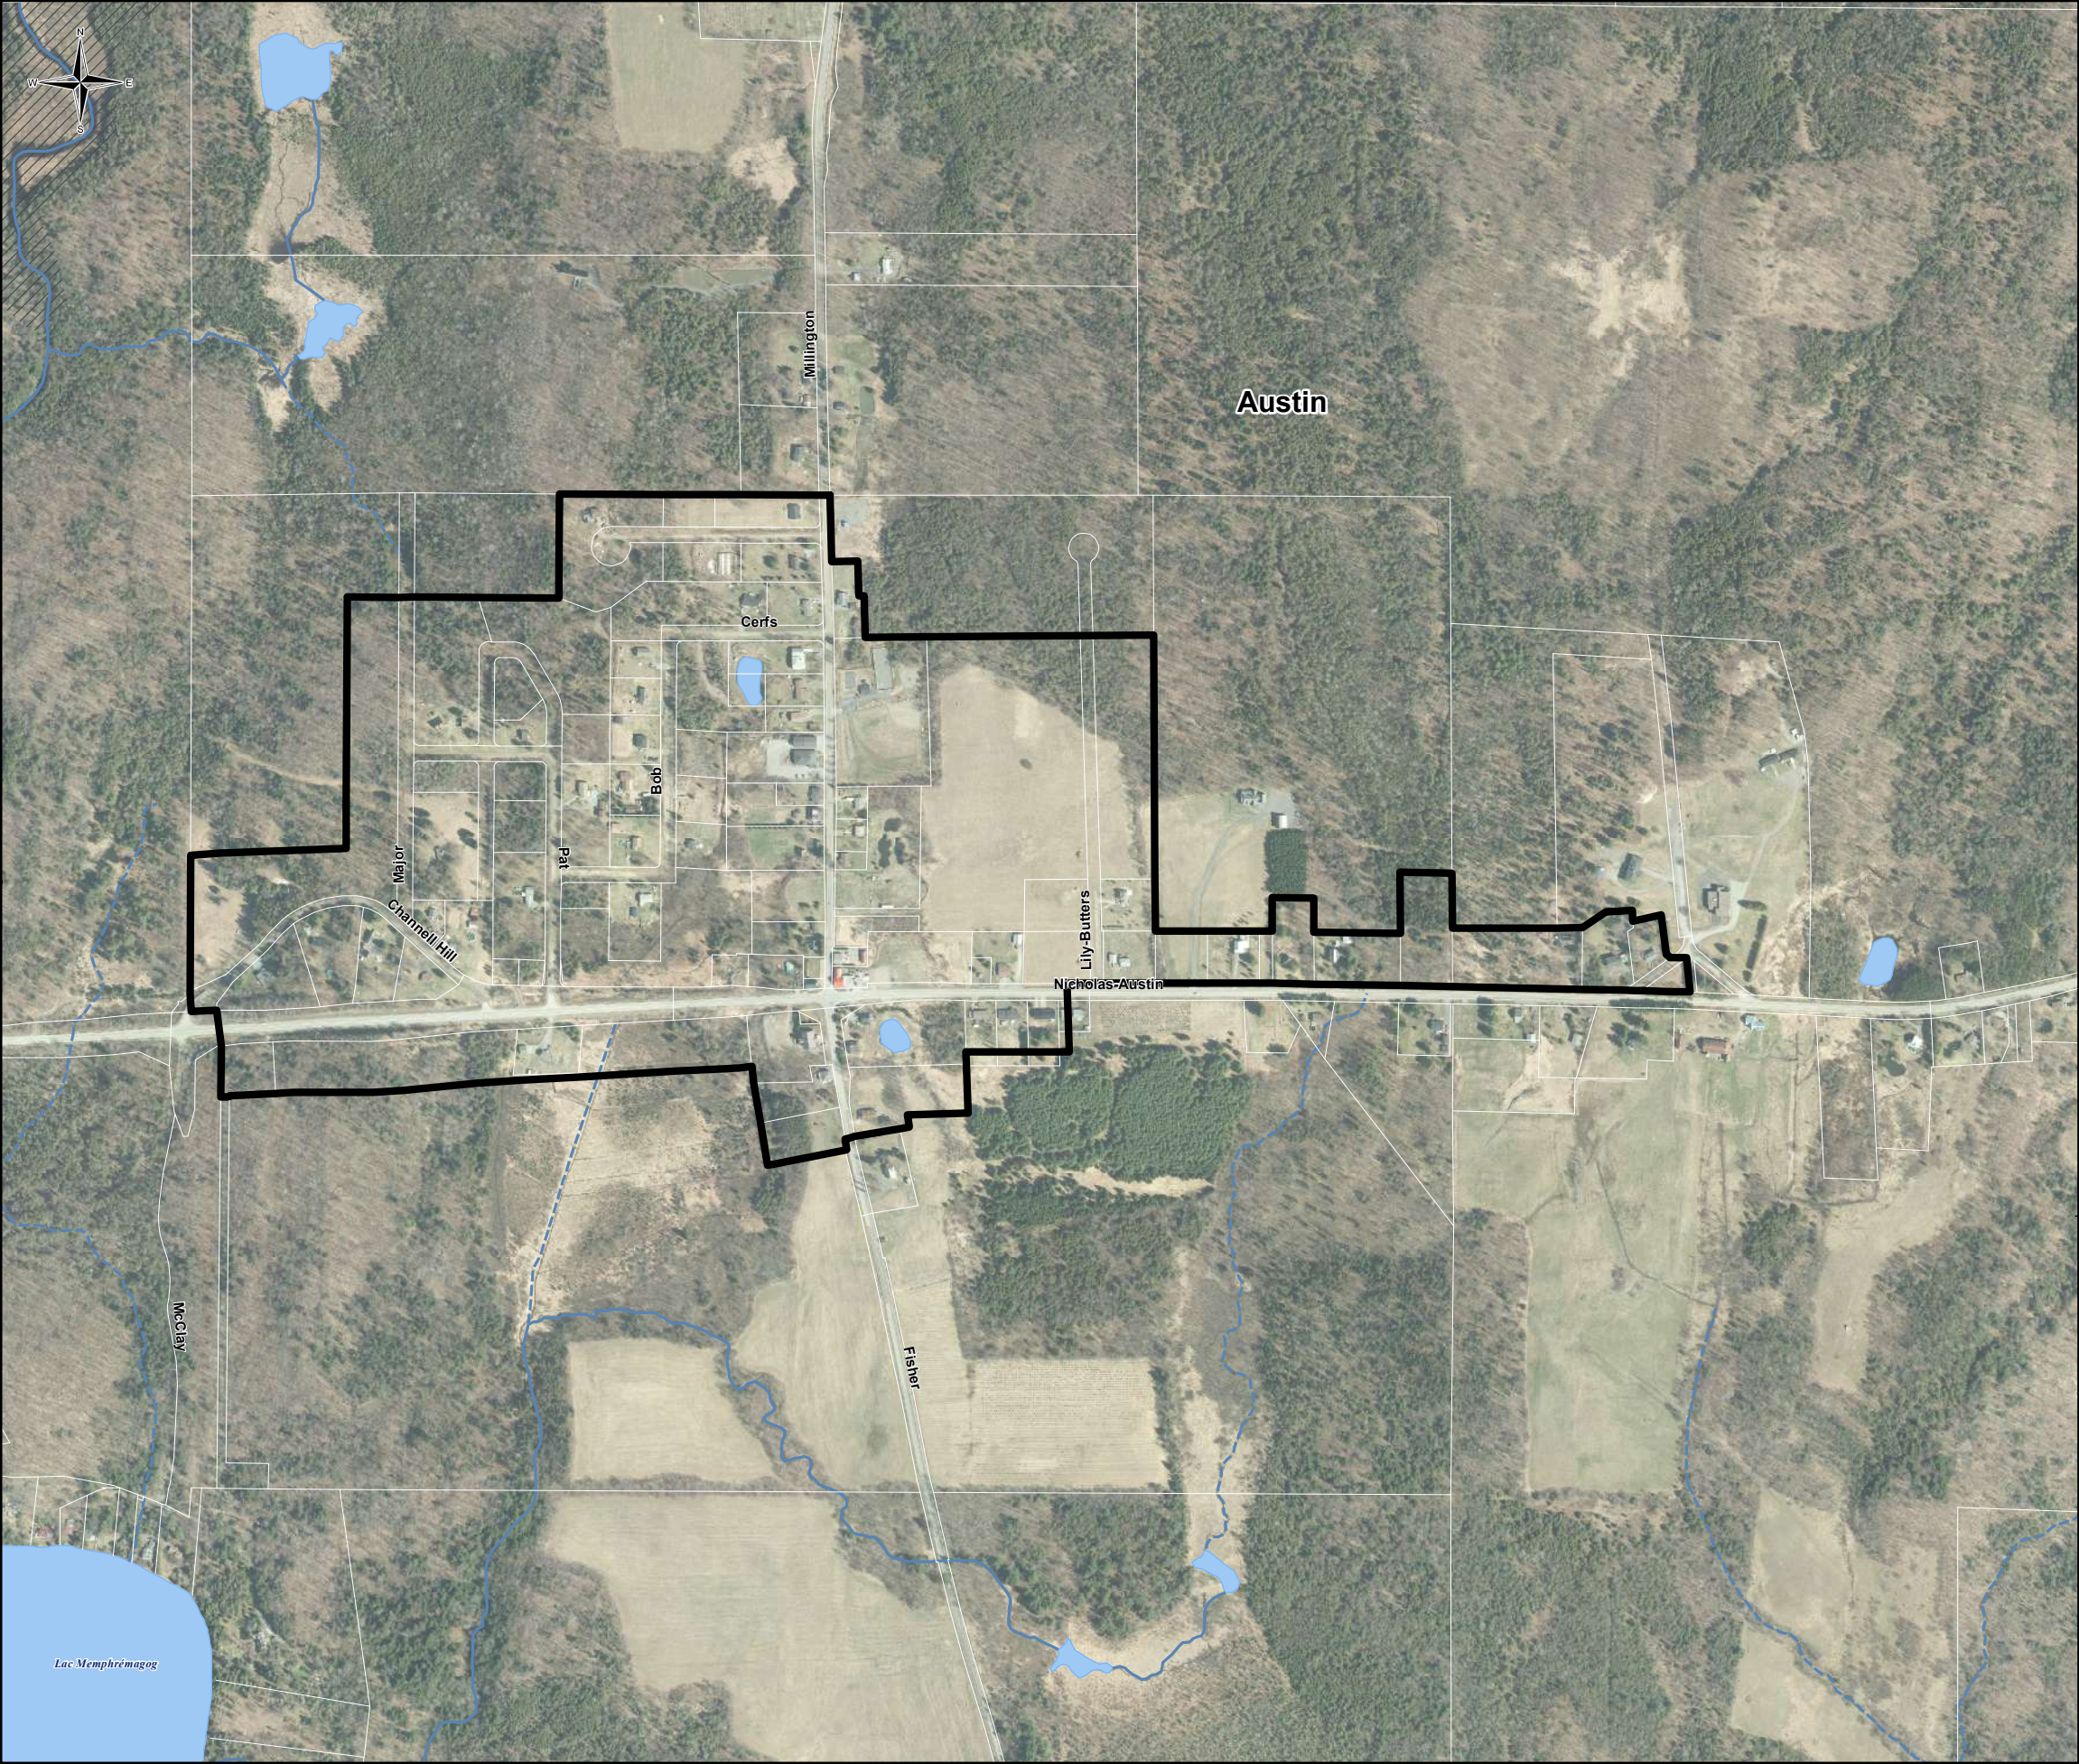

Carte A1-PU-1

Schéma d'aménagement révisé


Règlement numéro 13-16-1
modifiant le règlement numéro 8-98

Nom du périmètre d'urbanisation :
Village d'Austin

Municipalité :
Austin


Légende

-  Contour du périmètre d'urbanisation
-  Cours d'eau permanent
-  Cours d'eau intermittent
-  Plan d'eau

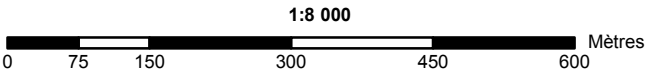

Source :
Ce produit comporte de l'information géographique
de base provenant du Gouvernement du Québec
© Gouvernement du Québec, tous droits réservés
Orthophotographie 2013

Réalisation :
MRC de Memphrémagog
15 juin 2016

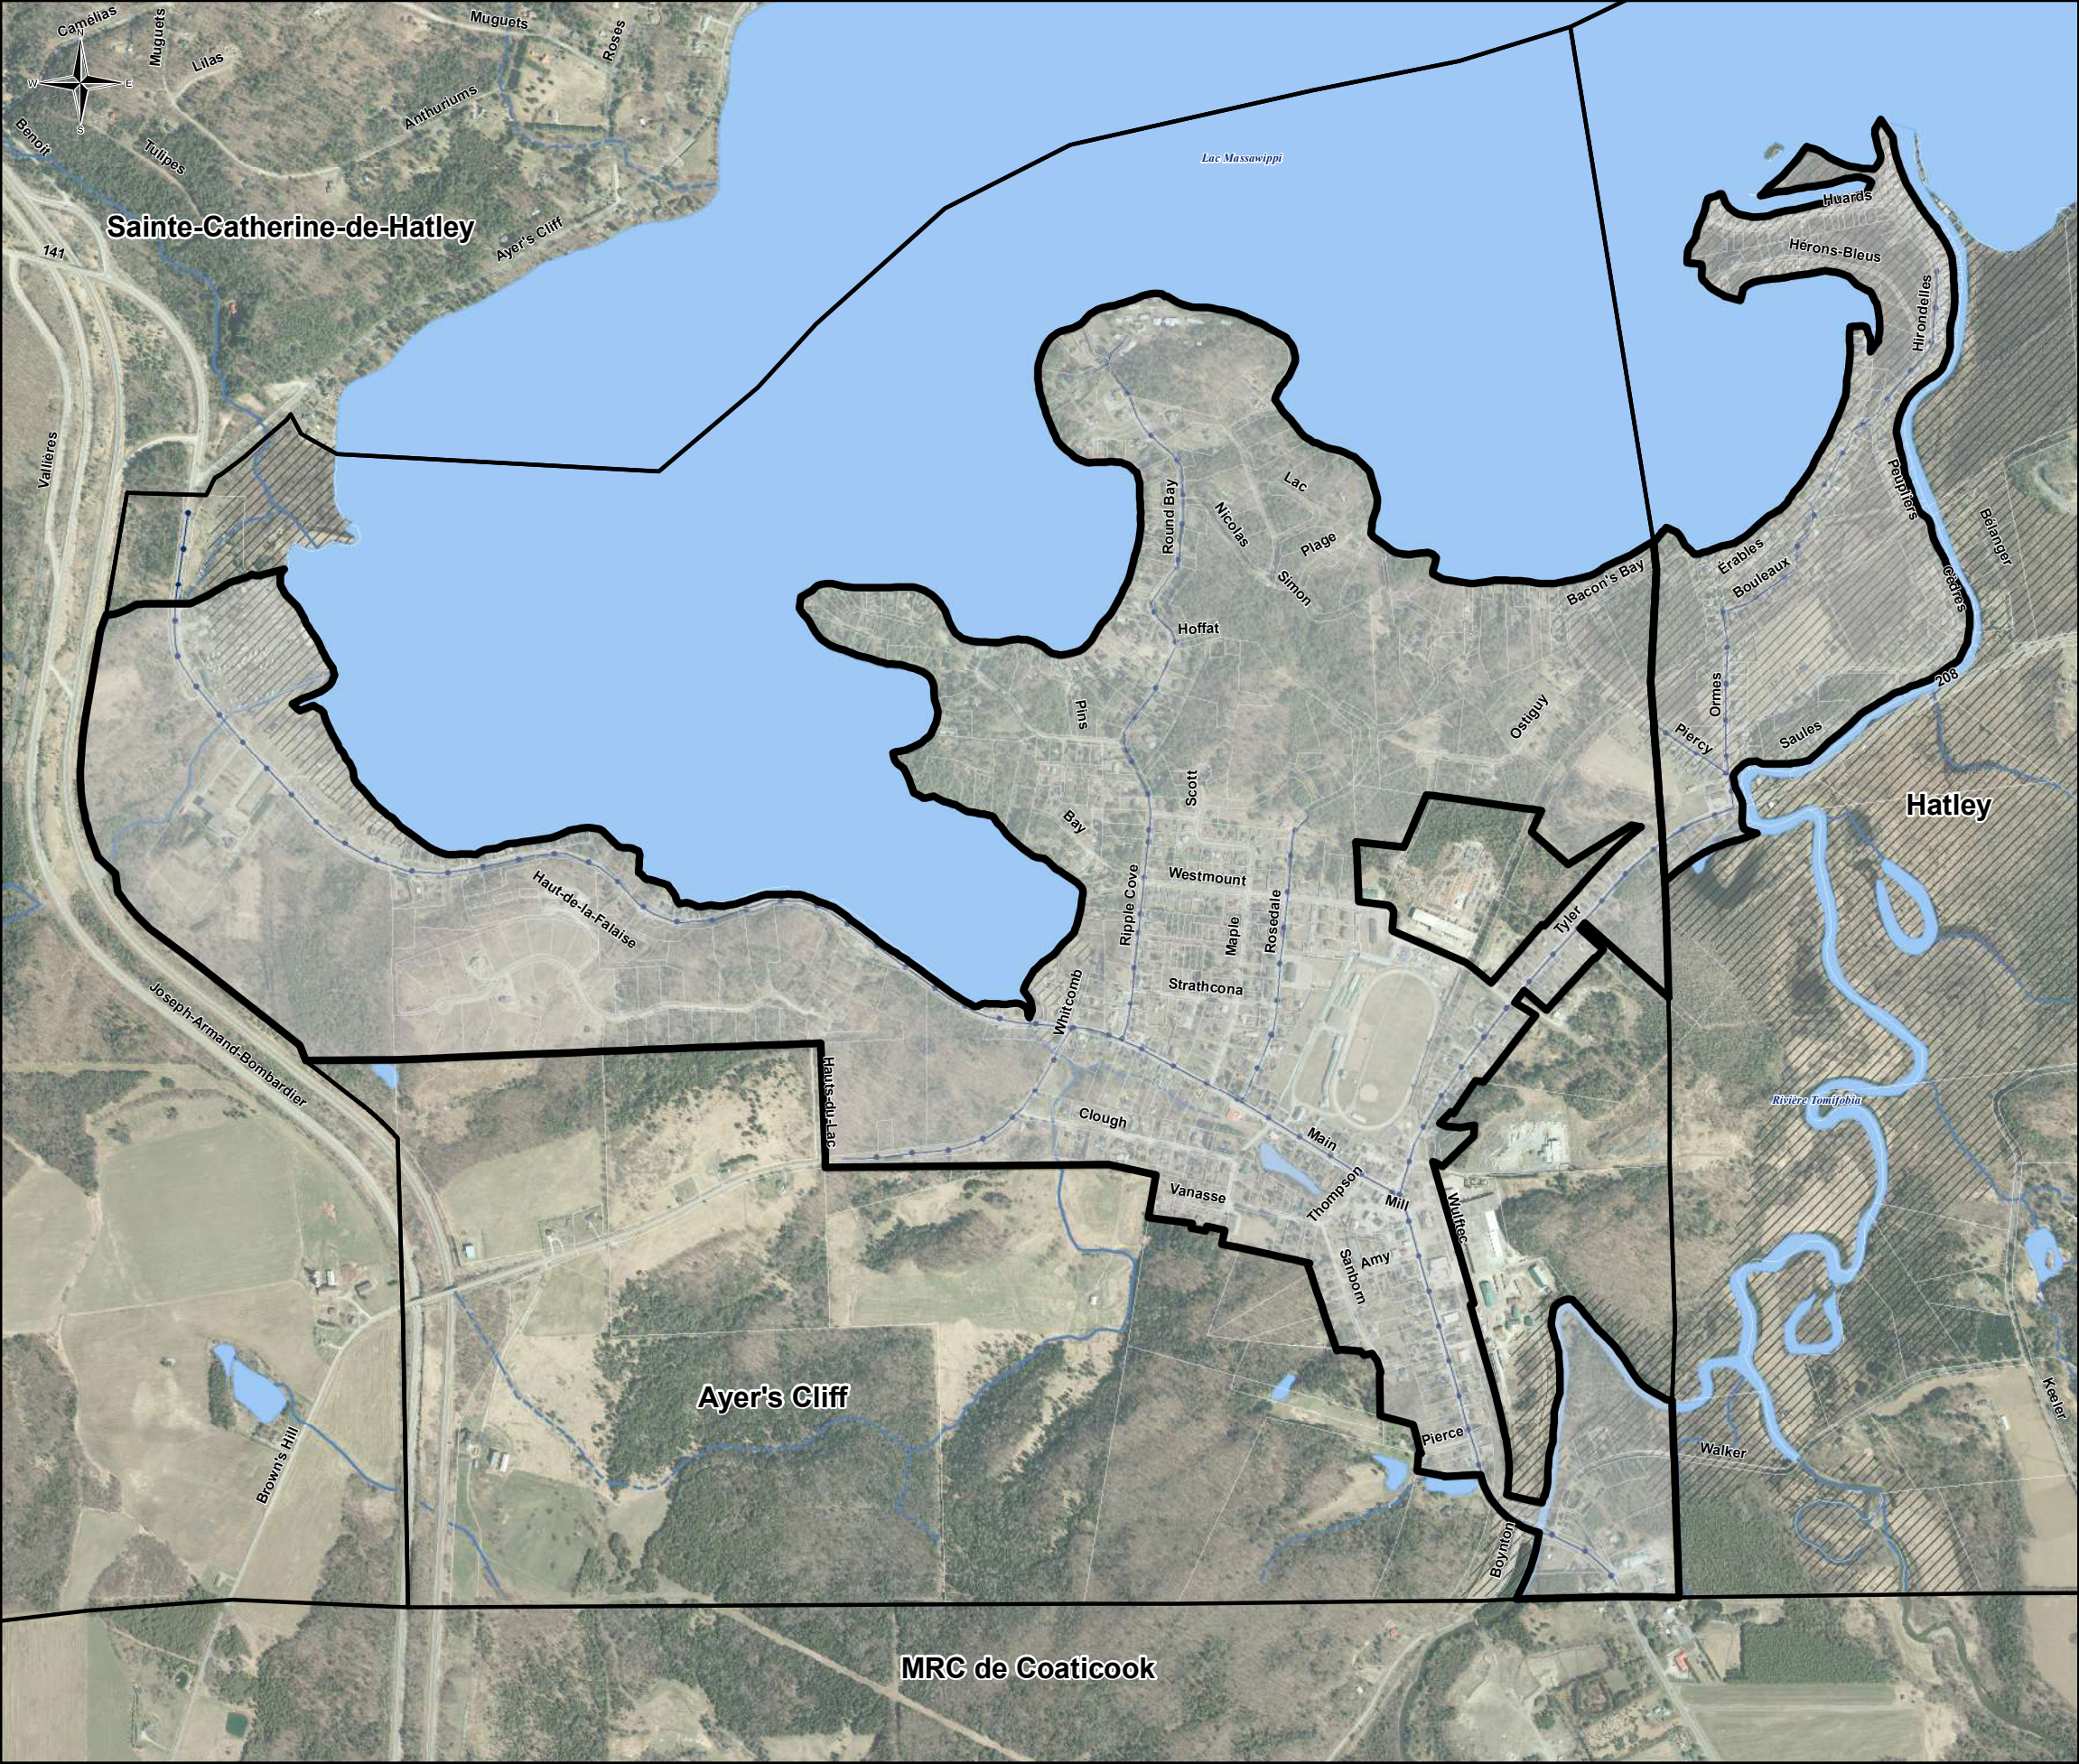

Carte A1-PU-2

Schéma d'aménagement révisé


Règlement numéro 13-16-1
modifiant le règlement numéro 8-98

Nom du périmètre d'urbanisation :
Village d'Ayer's Cliff / secteur Bacon's Bay

Municipalités :
Ayer's Cliff et Hatley


Légende

- Contour du périmètre d'urbanisation
- Aqueduc et égout
- Cours d'eau permanent
- Cours d'eau intermittent
- Zone de contrainte naturelle
- Plan d'eau

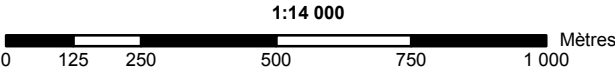

Source :
Ce produit comporte de l'information géographique
de base provenant du Gouvernement du Québec
© Gouvernement du Québec, tous droits réservés
Orthophotographie 2013

Réalisation :
MRC de Memphrémagog
15 juin 2016

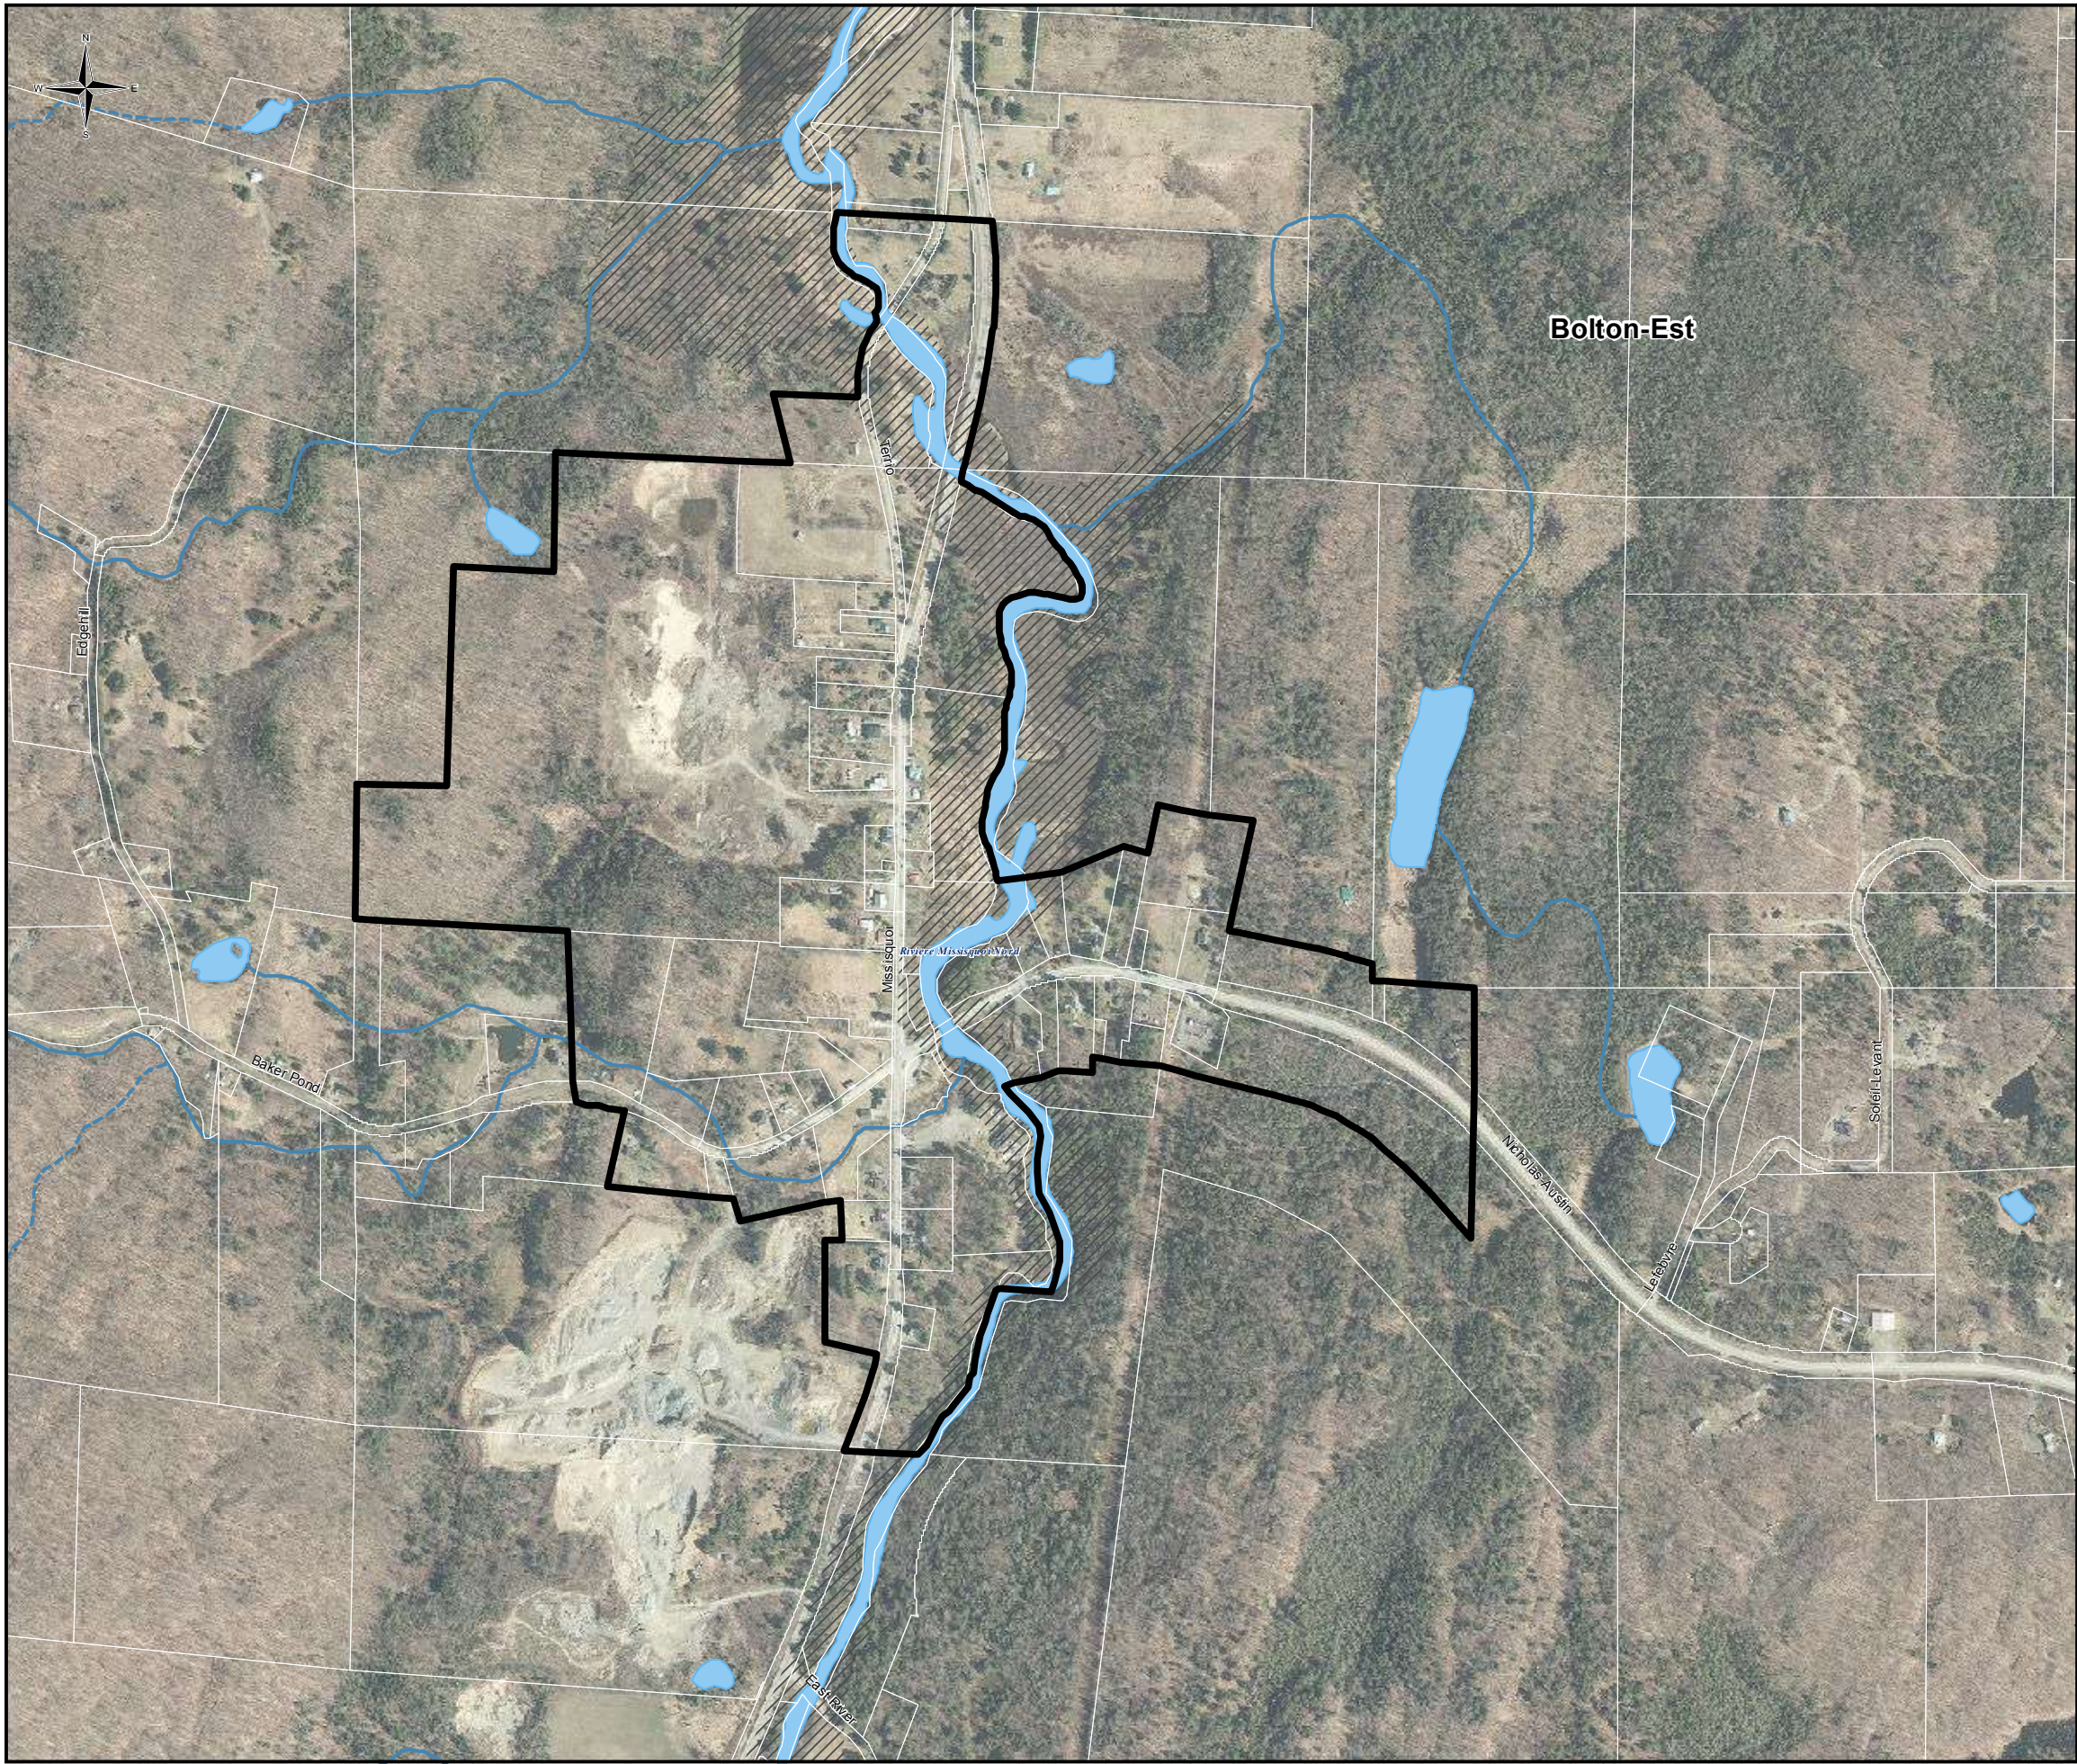

Carte A1-PU-3

Schéma d'aménagement révisé


Règlement numéro 19-18-2
modifiant le règlement 8-98

Nom du périmètre d'urbanisation :
Village de Bolton Centre

Municipalité :
Bolton-Est

Légende

- Contour du périmètre d'urbanisation
- Cours d'eau permanent
- Cours d'eau intermittent
- Plan d'eau
- Zone de contrainte naturelle

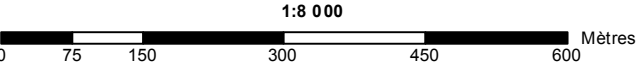


Faisant partie intégrante du projet de règlement 19-18
COPIE CERTIFIÉE CONFORME

Secrétaire-trésorier

Date

Source :
Ce produit comporte de l'information géographique
de base provenant du Gouvernement du Québec
© Gouvernement du Québec, tous droits réservés
Orthophotographie 2013

Réalisation :
MRC de Memphrémagog
20 mars 2019

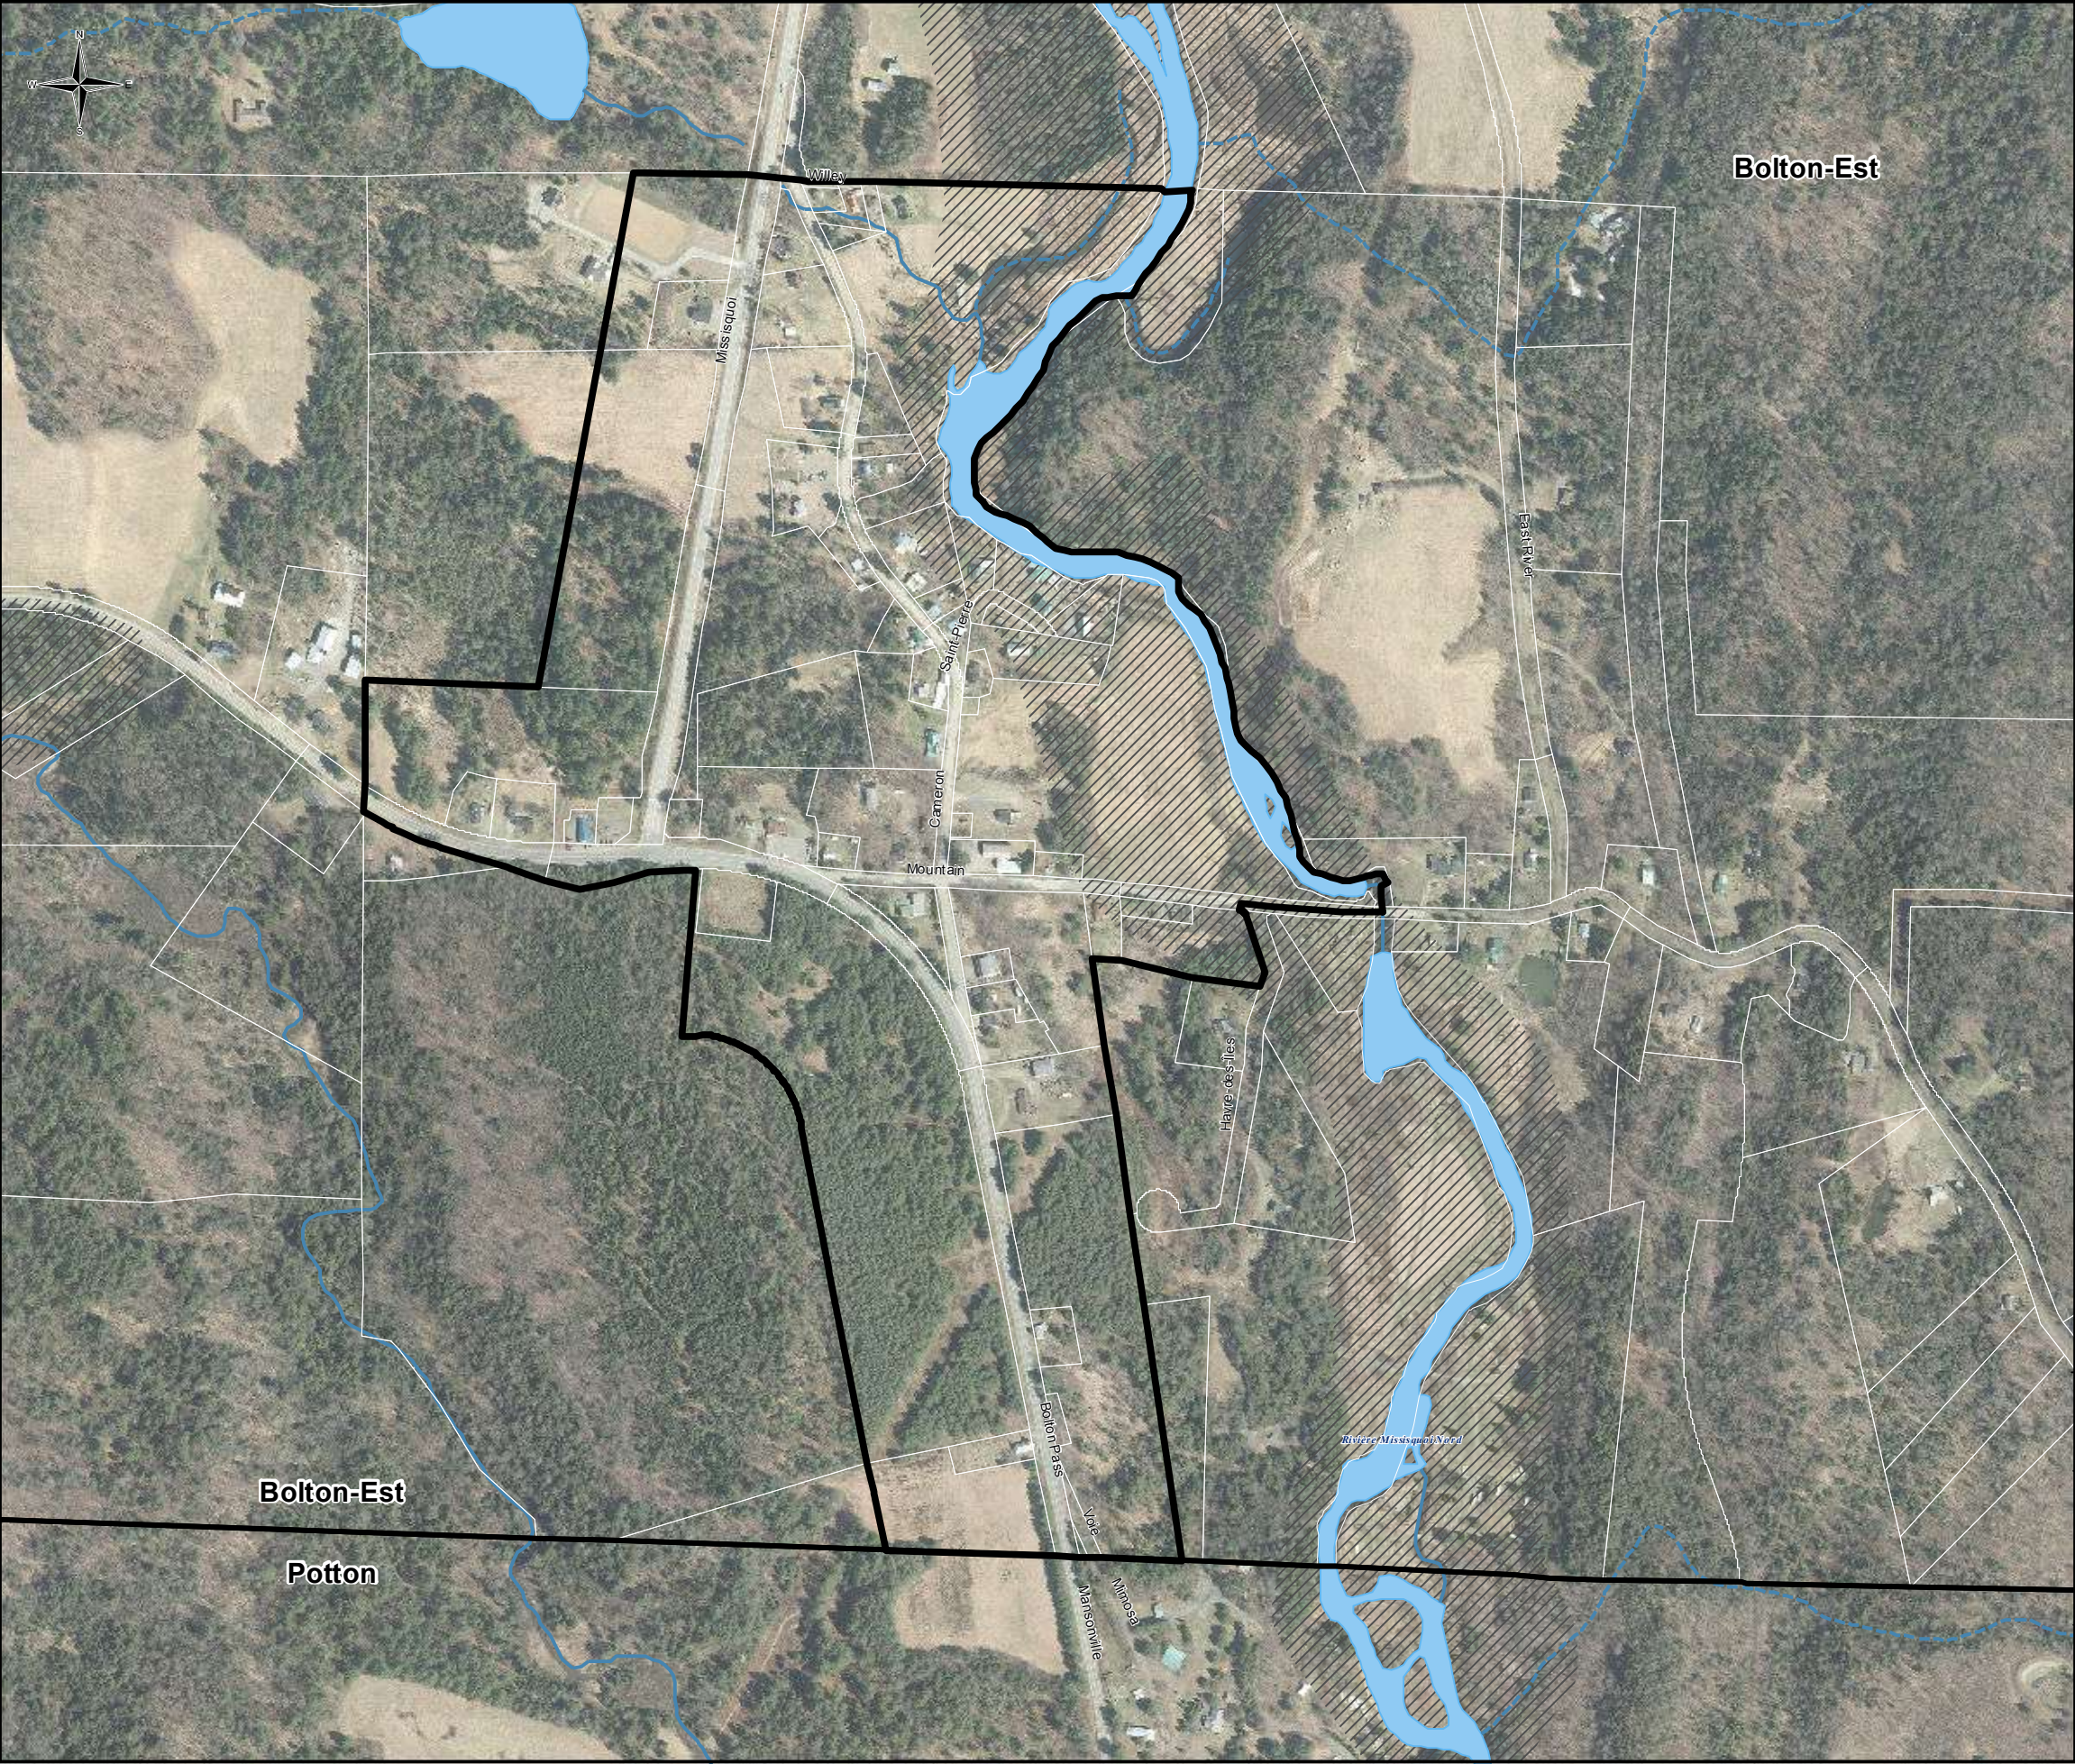

Carte A1-PU-4

Schéma d'aménagement révisé


Règlement numéro 19-18-2
modifiant le règlement 8-98

Nom du périmètre d'urbanisation :
Village de South Bolton

Municipalité :
Bolton-Est

Légende

- Contour du périmètre d'urbanisation
- Cours d'eau permanent
- Cours d'eau intermittent
- Plan d'eau
- Zone de contrainte naturelle

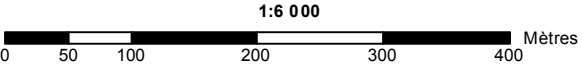


Faisant partie intégrante du projet de règlement 19-18
COPIE CERTIFIÉE CONFORME

Secrétaire-trésorier

Date

Source :
Ce produit comporte de l'information géographique
de base provenant du Gouvernement du Québec
© Gouvernement du Québec, tous droits réservés
Orthophotographie 2013

Réalisation :
MRC de Memphrémagog
20 mars 2019

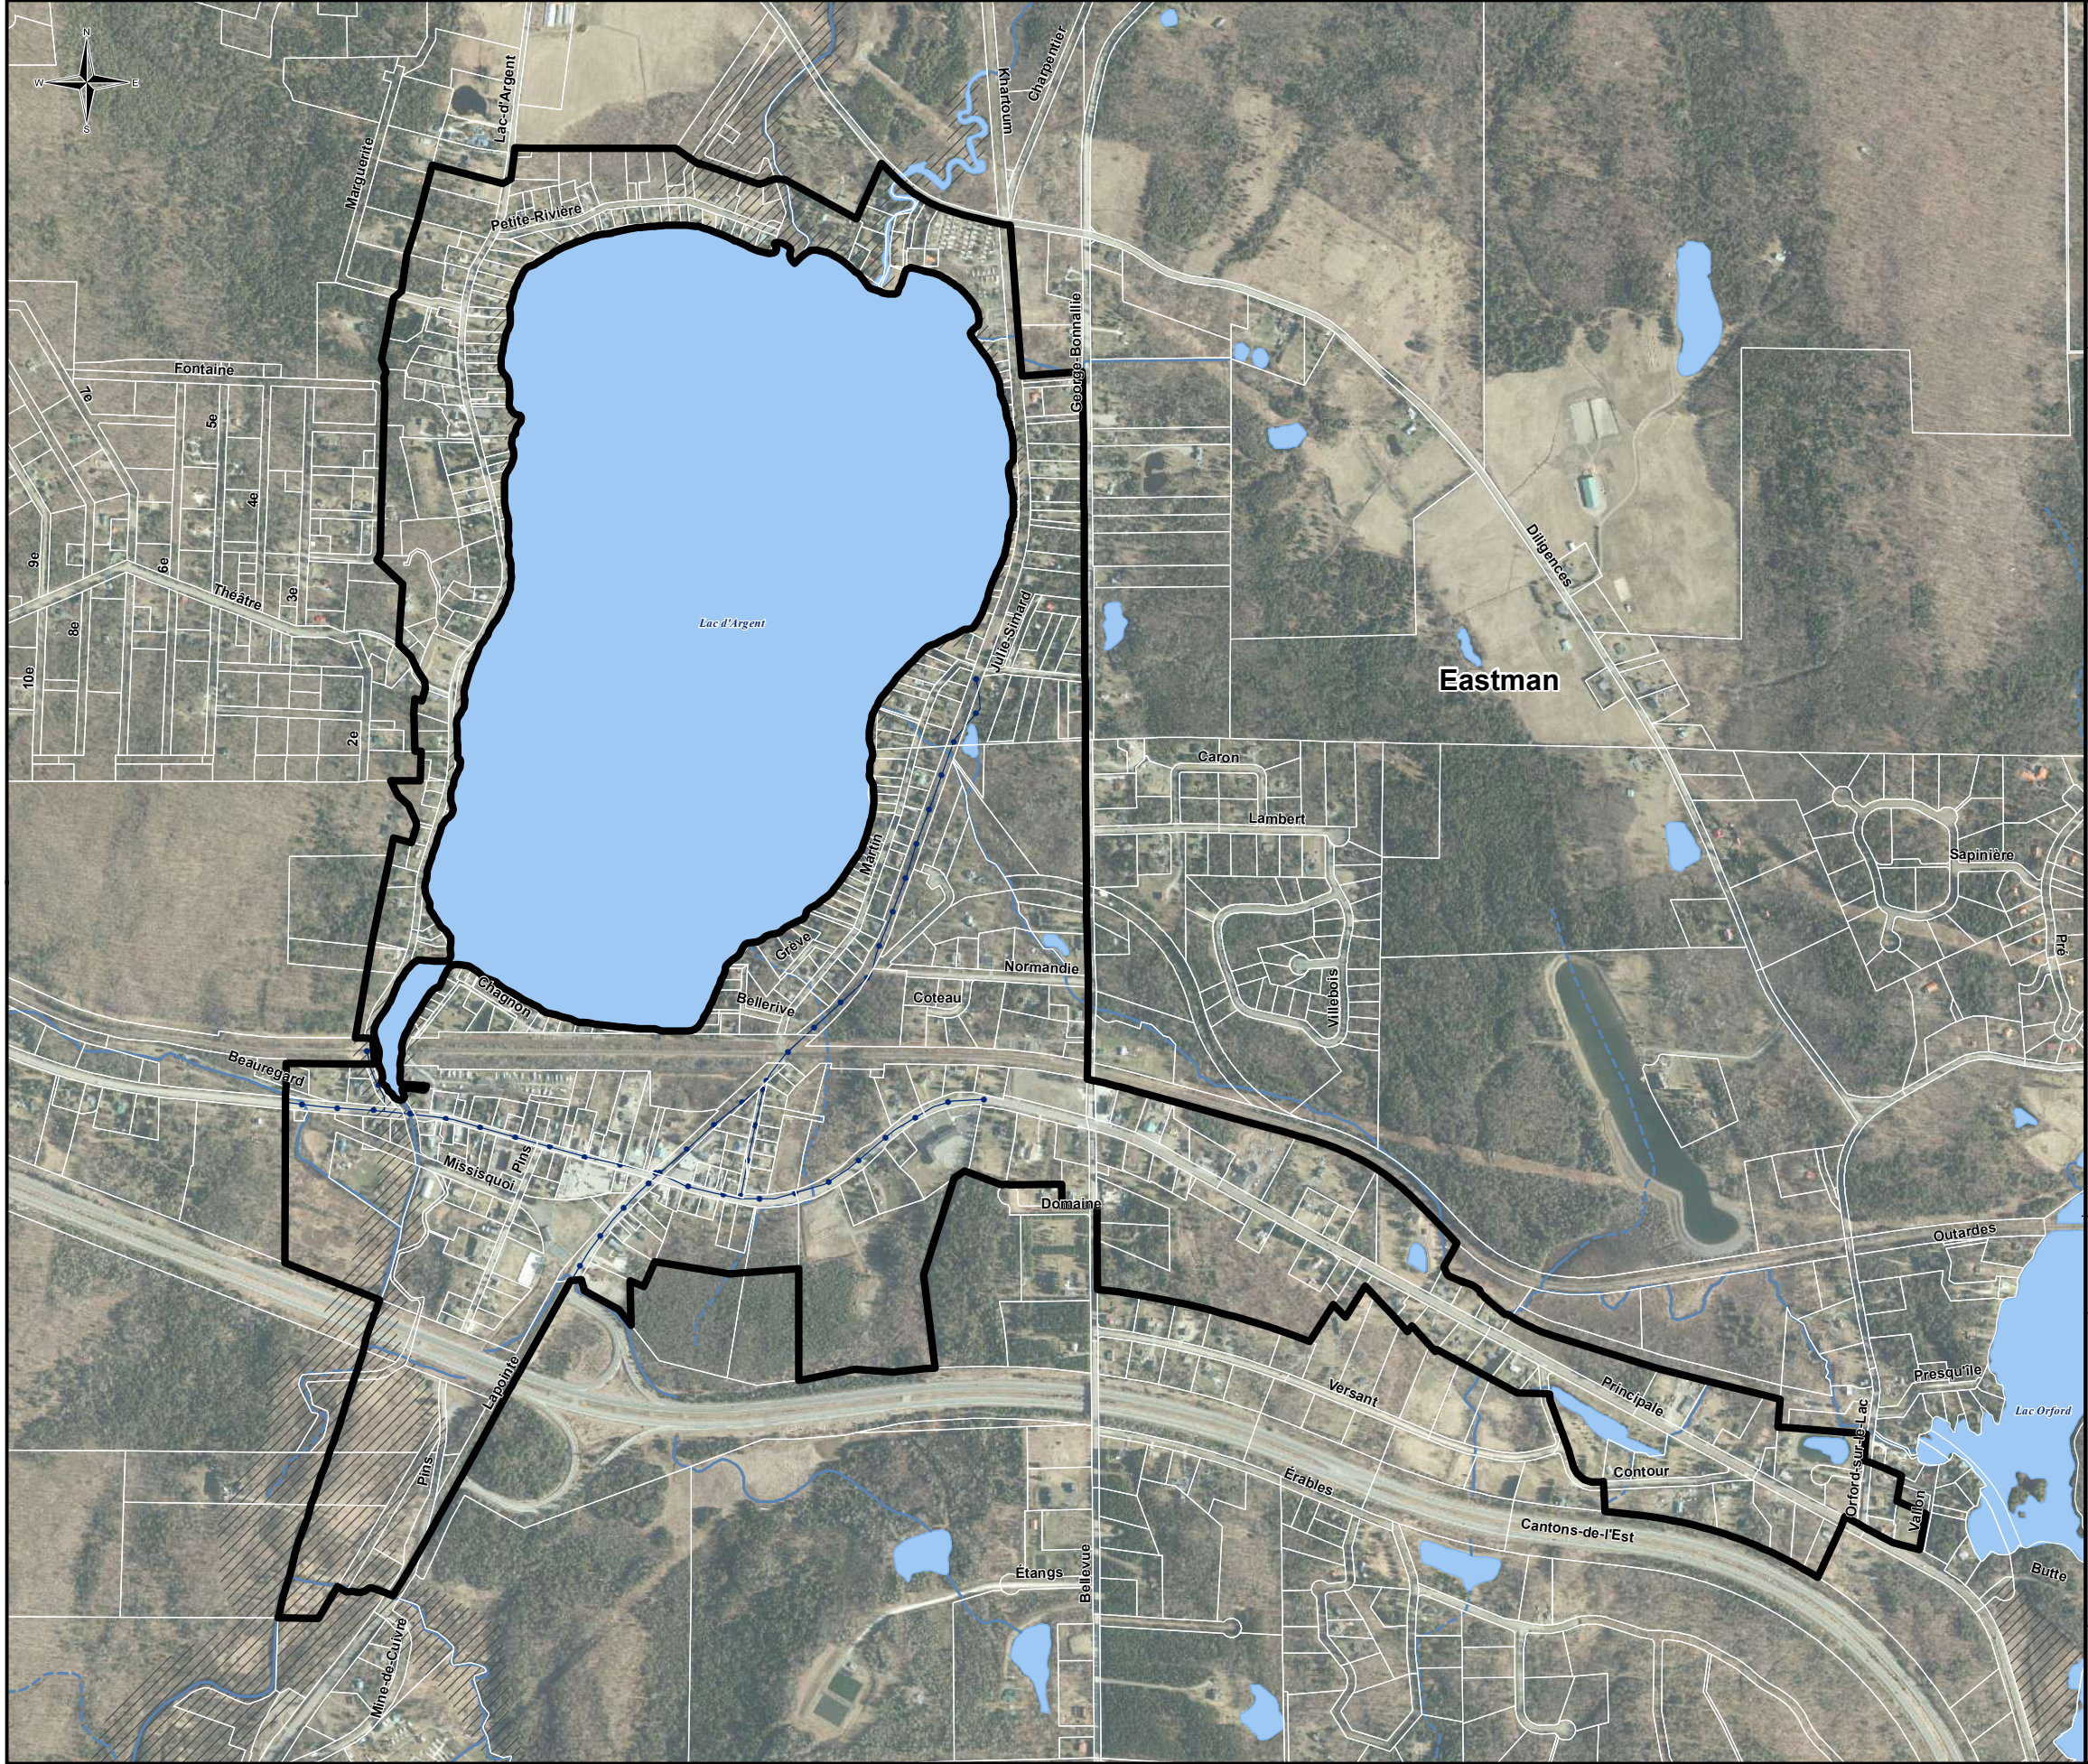

Carte A1-PU-5

Schéma d'aménagement révisé


Règlement numéro 13-16-1
modifiant le règlement numéro 8-98

Nom du périmètre d'urbanisation :
Village d'Eastman / Lac d'Argent

Municipalité :
Eastman


Légende

- Contour du périmètre d'urbanisation
- Aqueduc et égout
- Cours d'eau permanent
- Cours d'eau intermittent
- Plan d'eau
- Zone de contrainte naturelle

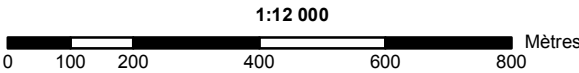

Source :
Ce produit comporte de l'information géographique
de base provenant du Gouvernement du Québec
© Gouvernement du Québec, tous droits réservés
Orthophotographie 2013

Réalisation :
MRC de Memphrémagog
15 juin 2016

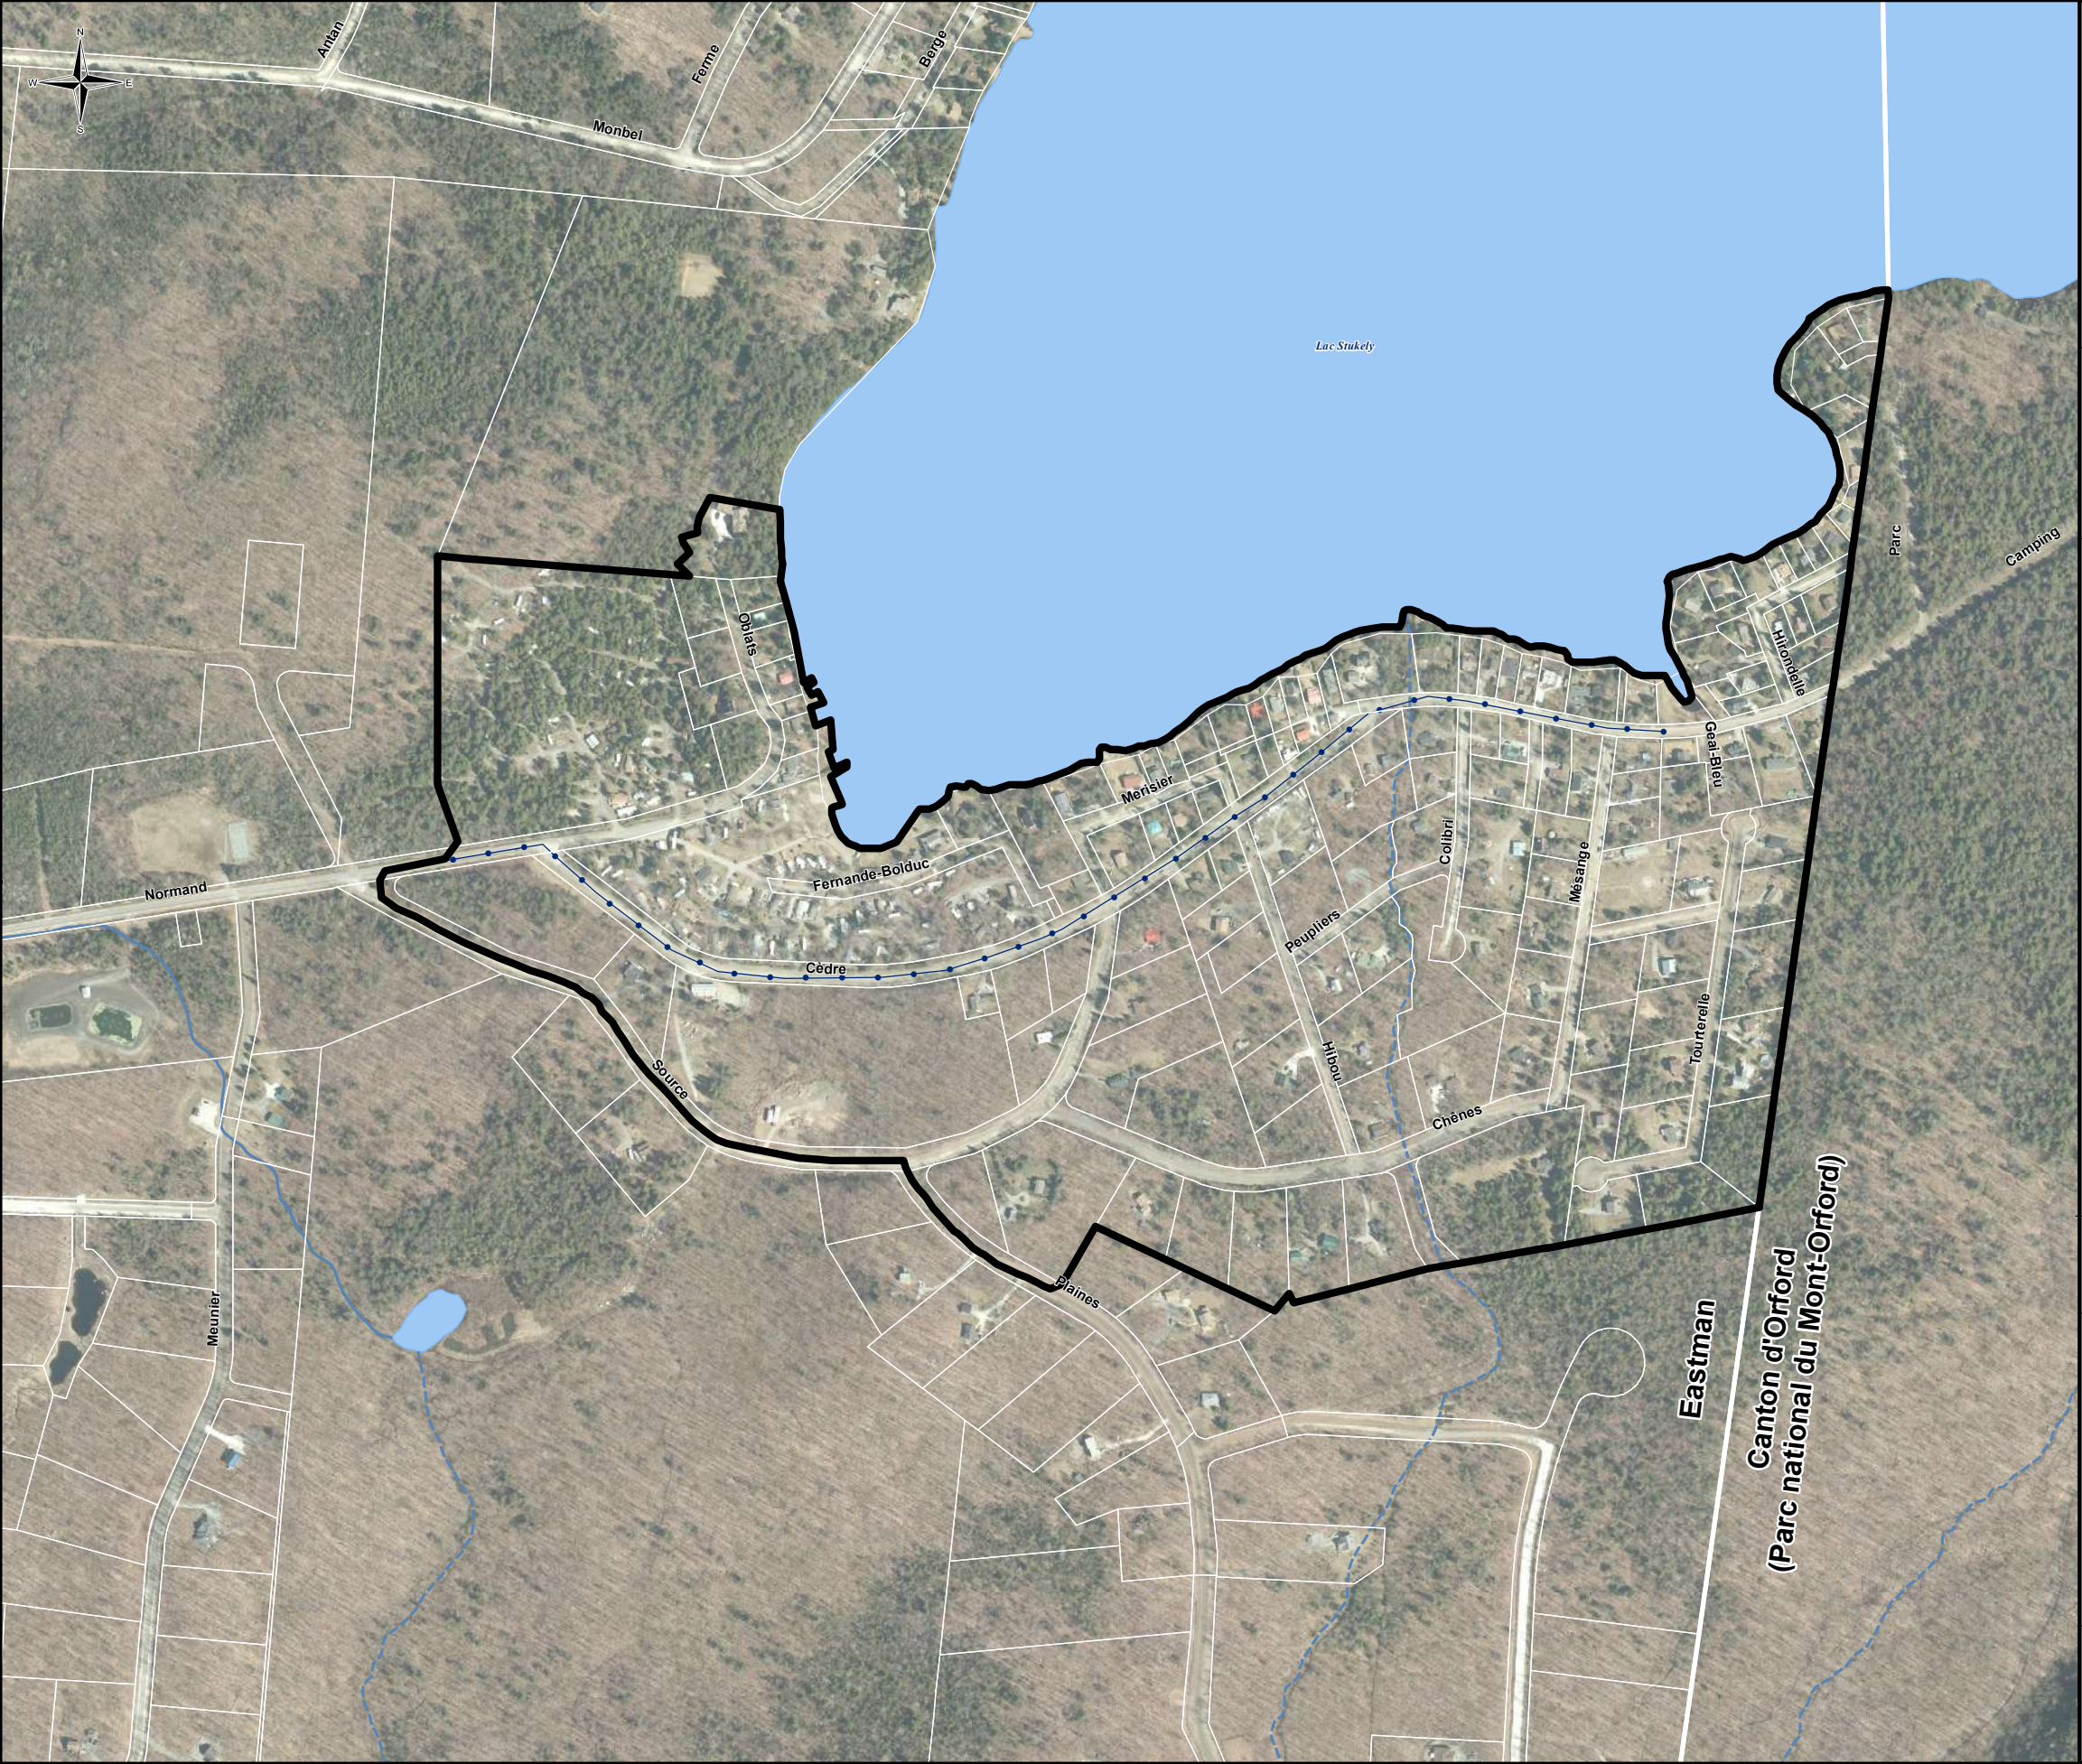

Carte A1-PU-6

Schéma d'aménagement révisé


Règlement numéro 13-16-1
modifiant le règlement numéro 8-98

Nom du périmètre d'urbanisation :
Lac Stukely

Municipalité :
Eastman


Légende

- Contour du périmètre d'urbanisation
- Aqueduc et égout
- Cours d'eau permanent
- Cours d'eau intermittent
- Plan d'eau

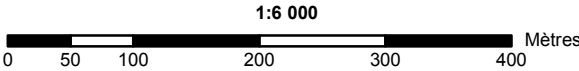

Source :
Ce produit comporte de l'information géographique
de base provenant du Gouvernement du Québec
© Gouvernement du Québec, tous droits réservés
Orthophotographie 2013

Réalisation :
MRC de Memphrémagog
15 juin 2016

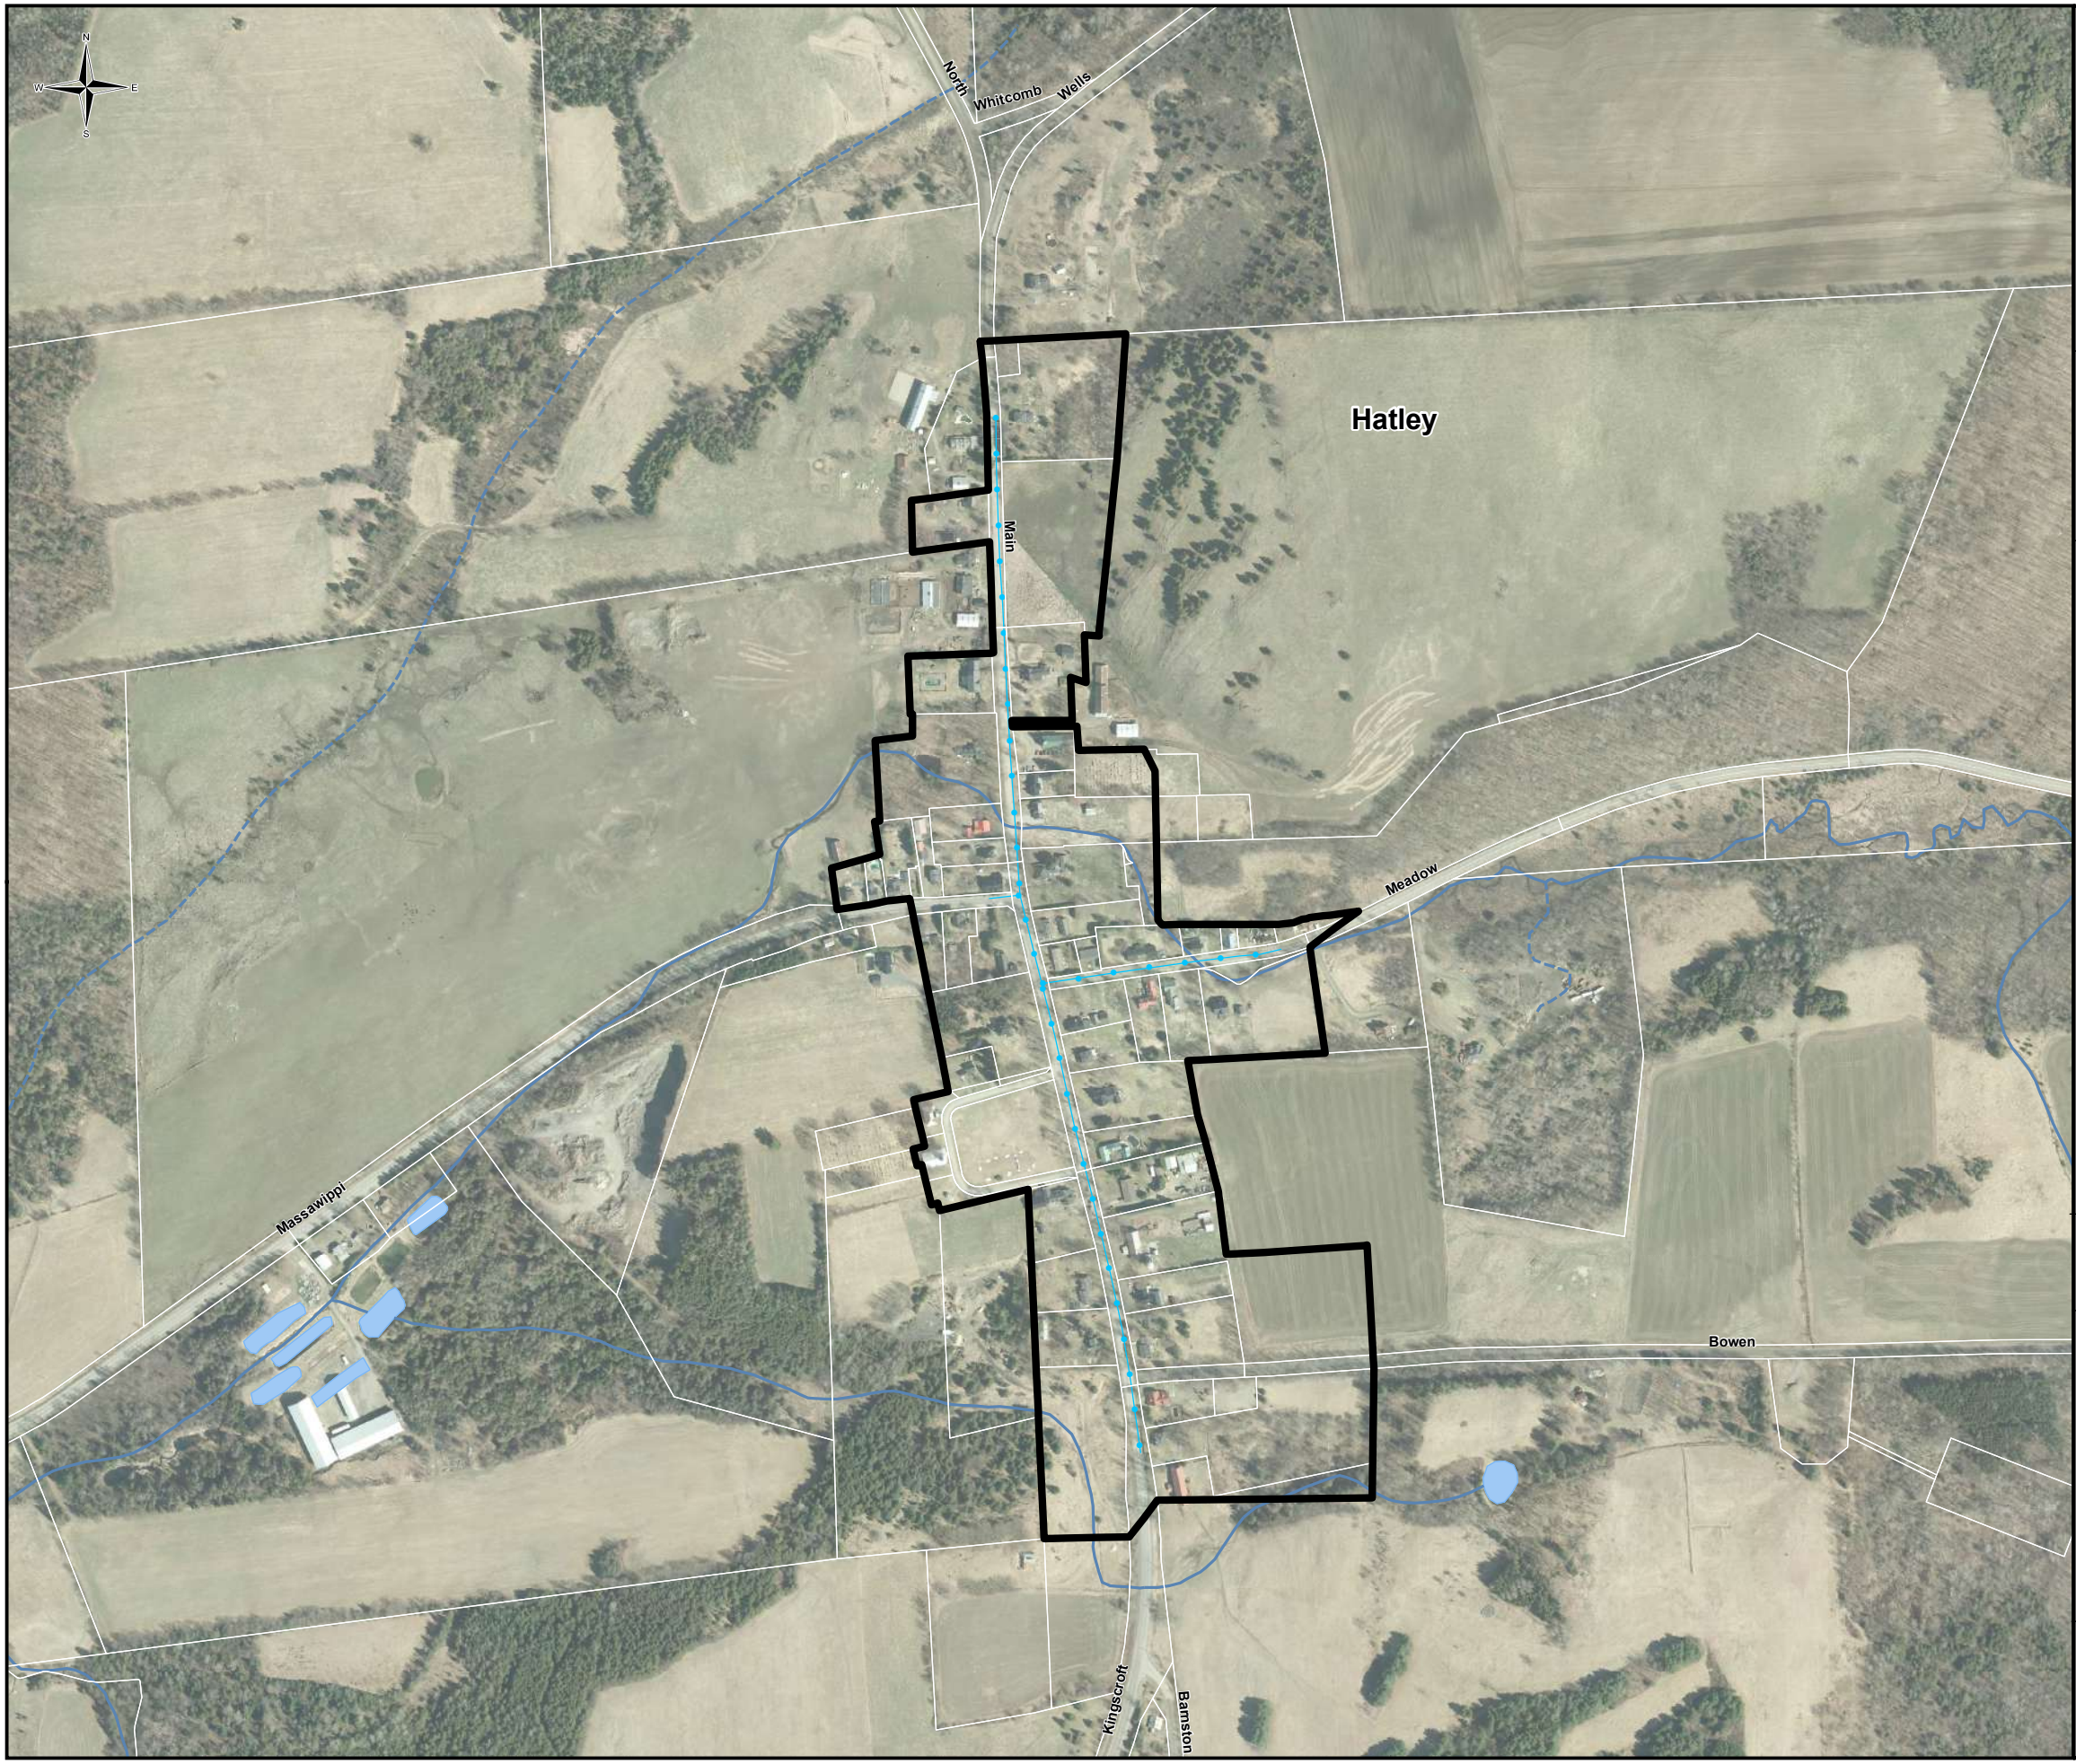

Carte A1-PU-7

Schéma d'aménagement révisé


Règlement numéro 13-16-1
modifiant le règlement numéro 8-98

Nom du périmètre d'urbanisation :
Village de Hatley

Municipalité :
Hatley

Légende

- Contour du périmètre d'urbanisation
- Aqueduc
- Cours d'eau permanent
- Cours d'eau intermittent
- Plan d'eau

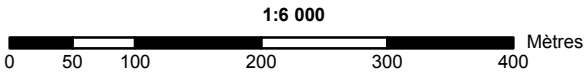

Source :
Ce produit comporte de l'information géographique
de base provenant du Gouvernement du Québec
© Gouvernement du Québec, tous droits réservés
Orthophotographie 2013

Réalisation :
MRC de Memphrémagog
15 juin 2016



Carte A1-PU-8

Schéma d'aménagement révisé


Règlement numéro 13-16-1
modifiant le règlement numéro 8-98

Nom du périmètre d'urbanisation :
Massawippi

Municipalité :
Hatley


Légende


- Contour du périmètre d'urbanisation
- Cours d'eau permanent
- Cours d'eau intermittent
- Plan d'eau

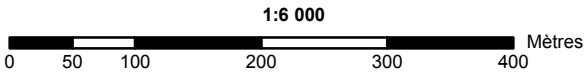

Source :
Ce produit comporte de l'information géographique
de base provenant du Gouvernement du Québec
© Gouvernement du Québec, tous droits réservés
Orthophotographie 2013

Réalisation :
MRC de Memphrémagog
15 juin 2016

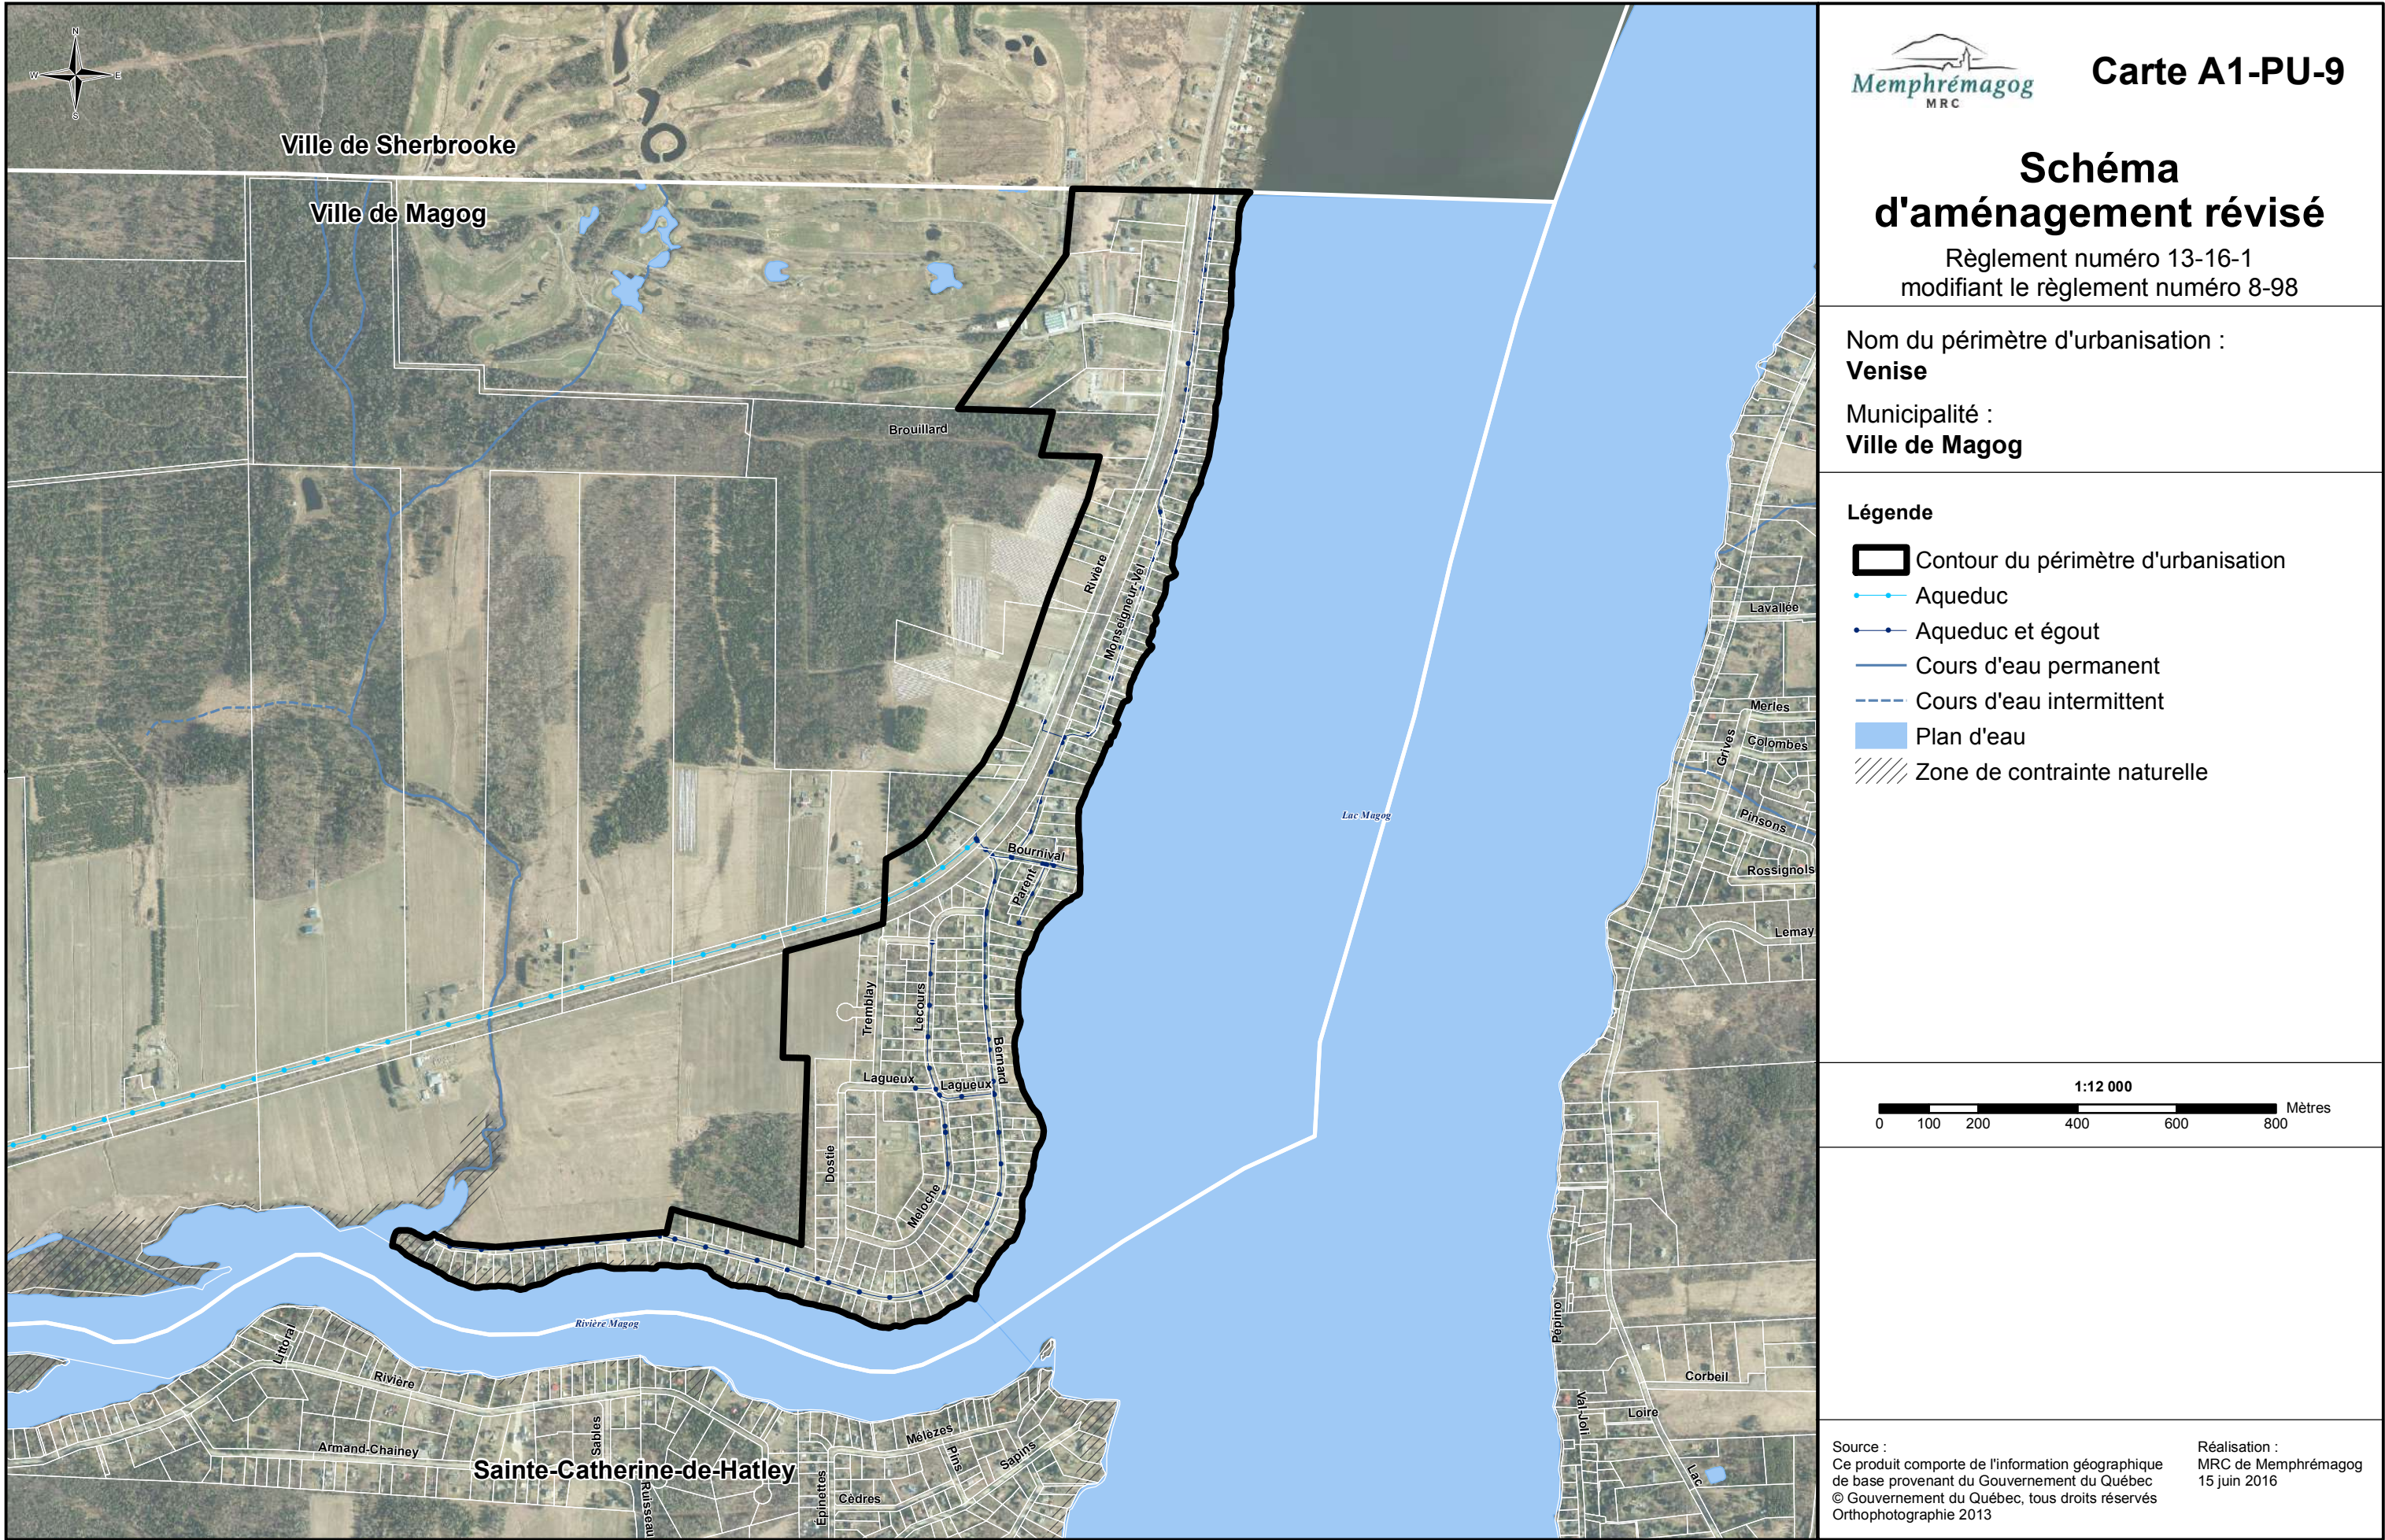

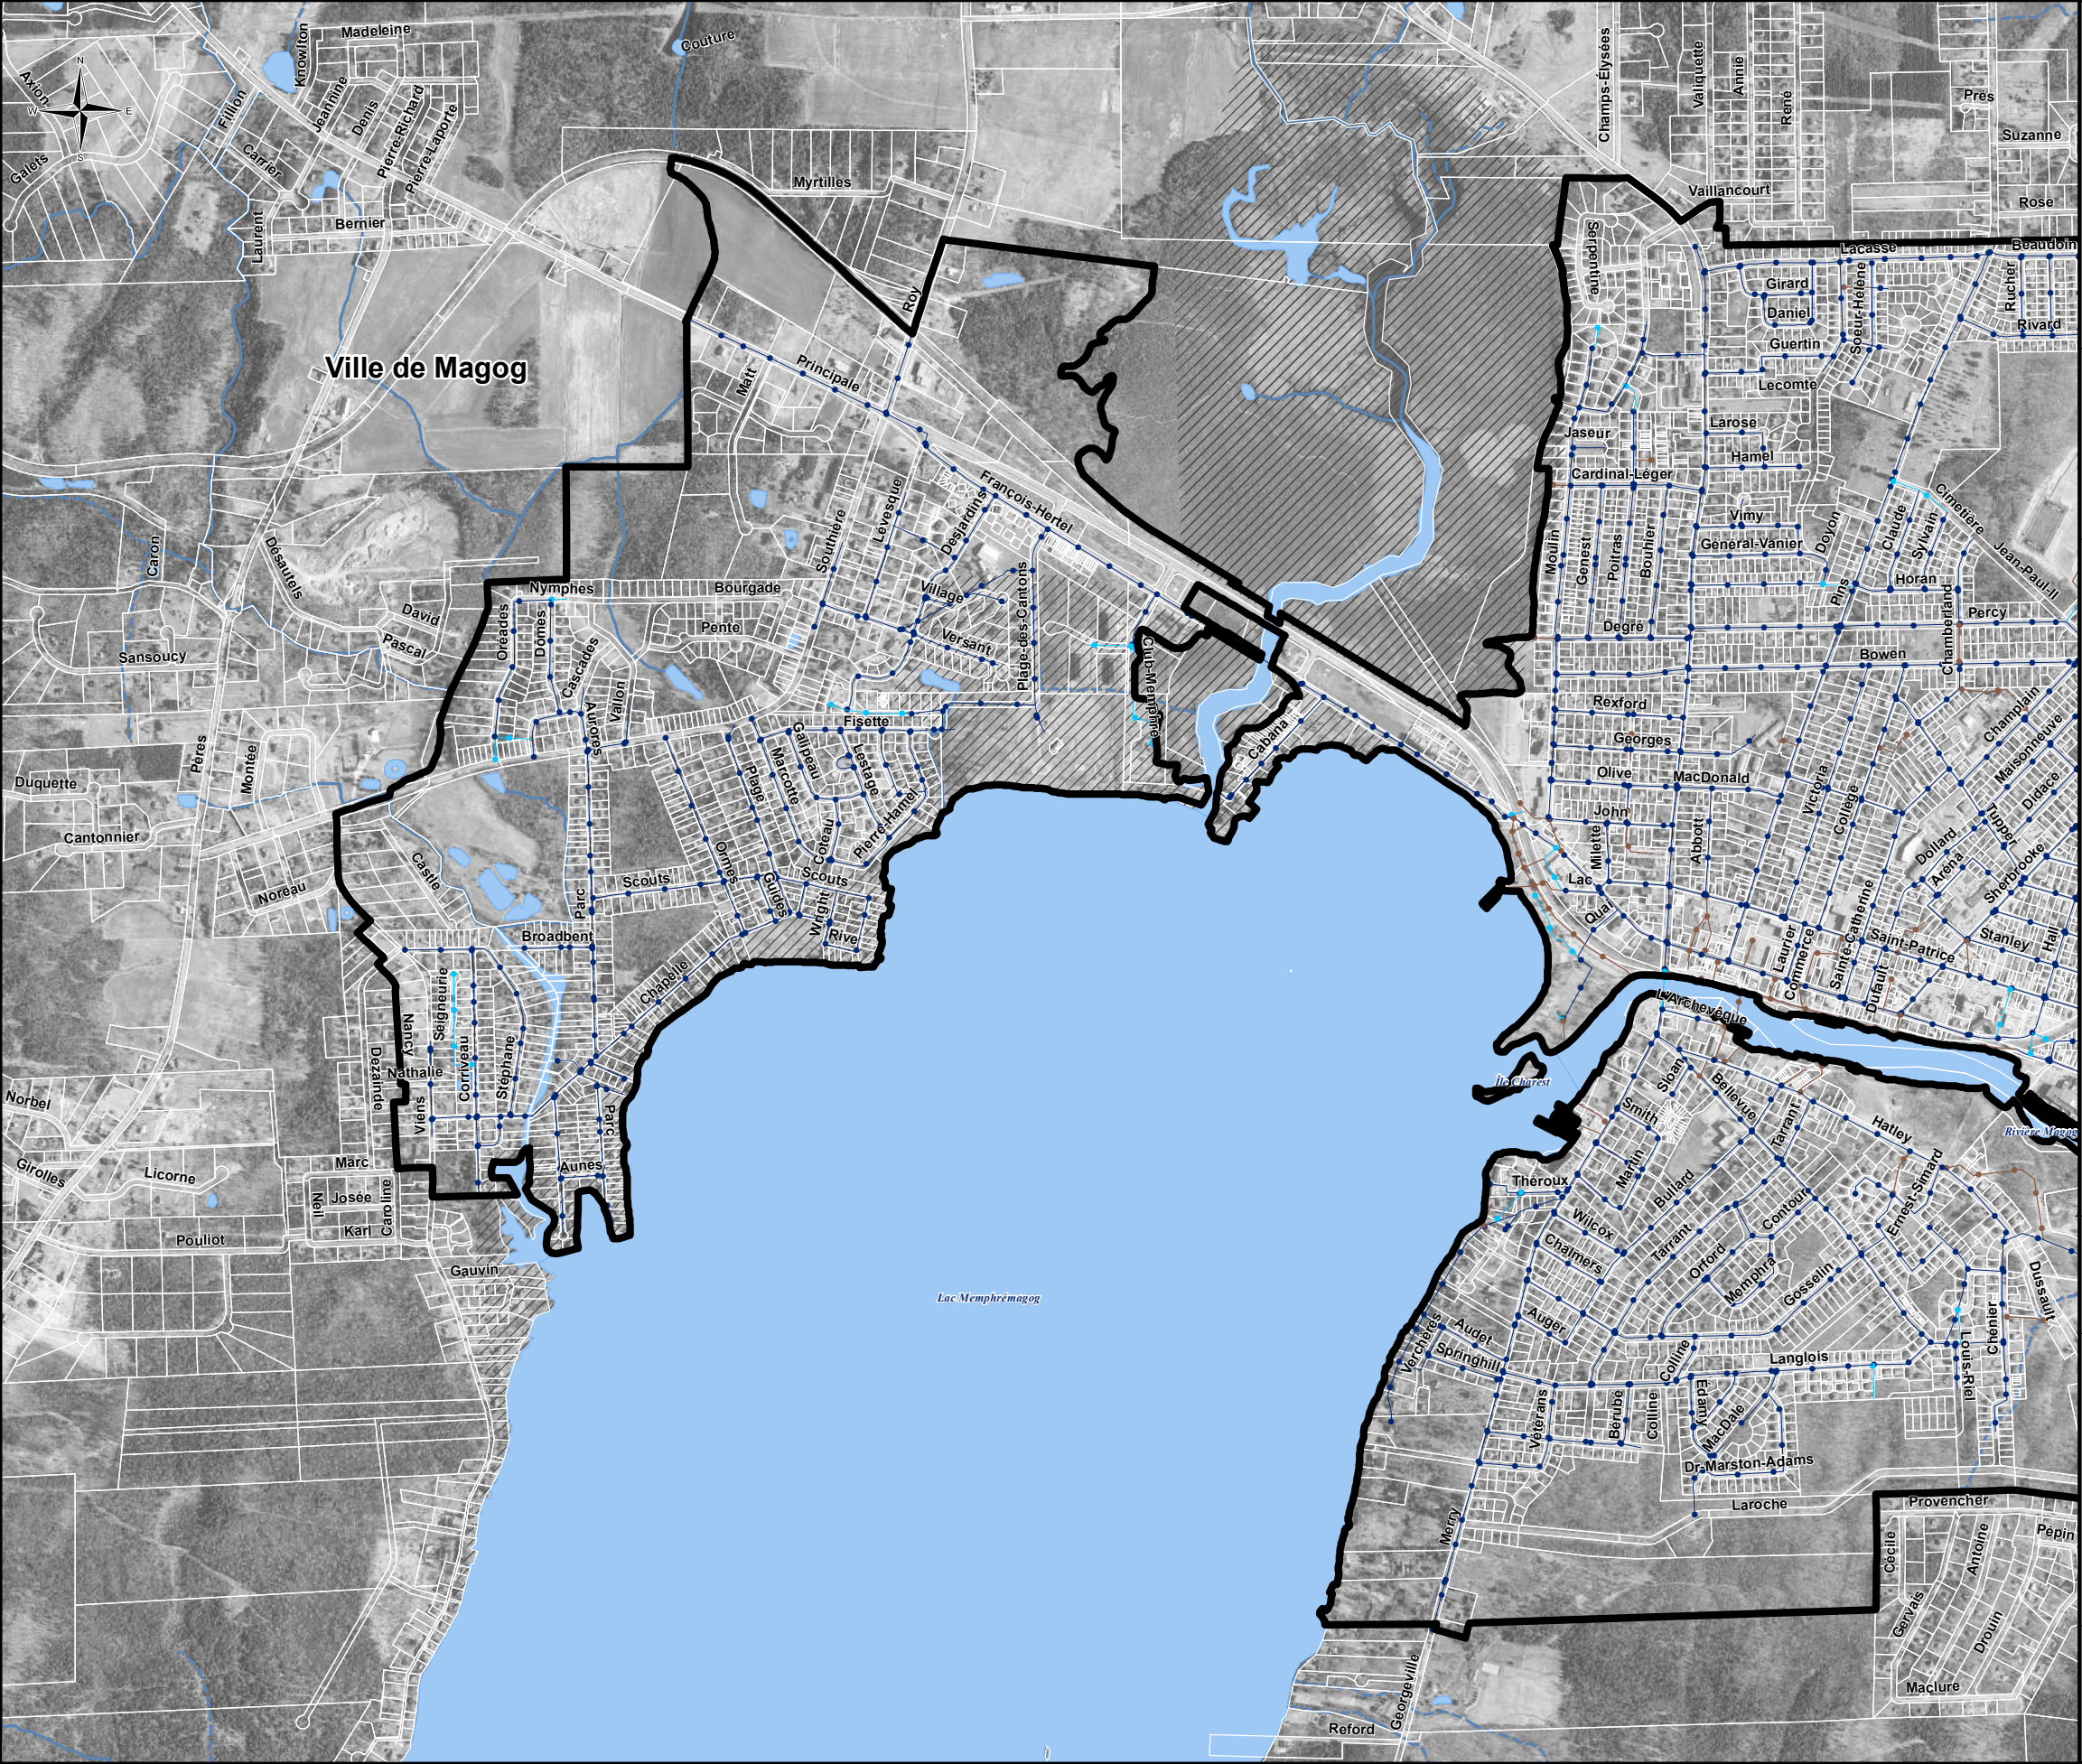

Carte A1-PU-10a

Schéma d'aménagement révisé


Règlement numéro 13-16-1
modifiant le règlement numéro 8-98

Nom du périmètre d'urbanisation :
Ville de Magog

Municipalité :
Ville de Magog


Légende

- Contour du périmètre d'urbanisation
- Aqueduc
- Aqueduc et égout
- Égout
- Cours d'eau permanent
- Cours d'eau intermittent
- Zone de contrainte naturelle
- Plan d'eau

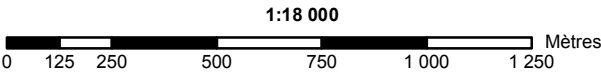

Source :
Ce produit comporte de l'information géographique
de base provenant du Gouvernement du Québec
© Gouvernement du Québec, tous droits réservés
Orthophotographie 2013

Réalisation :
MRC de Memphrémagog
15 juin 2016

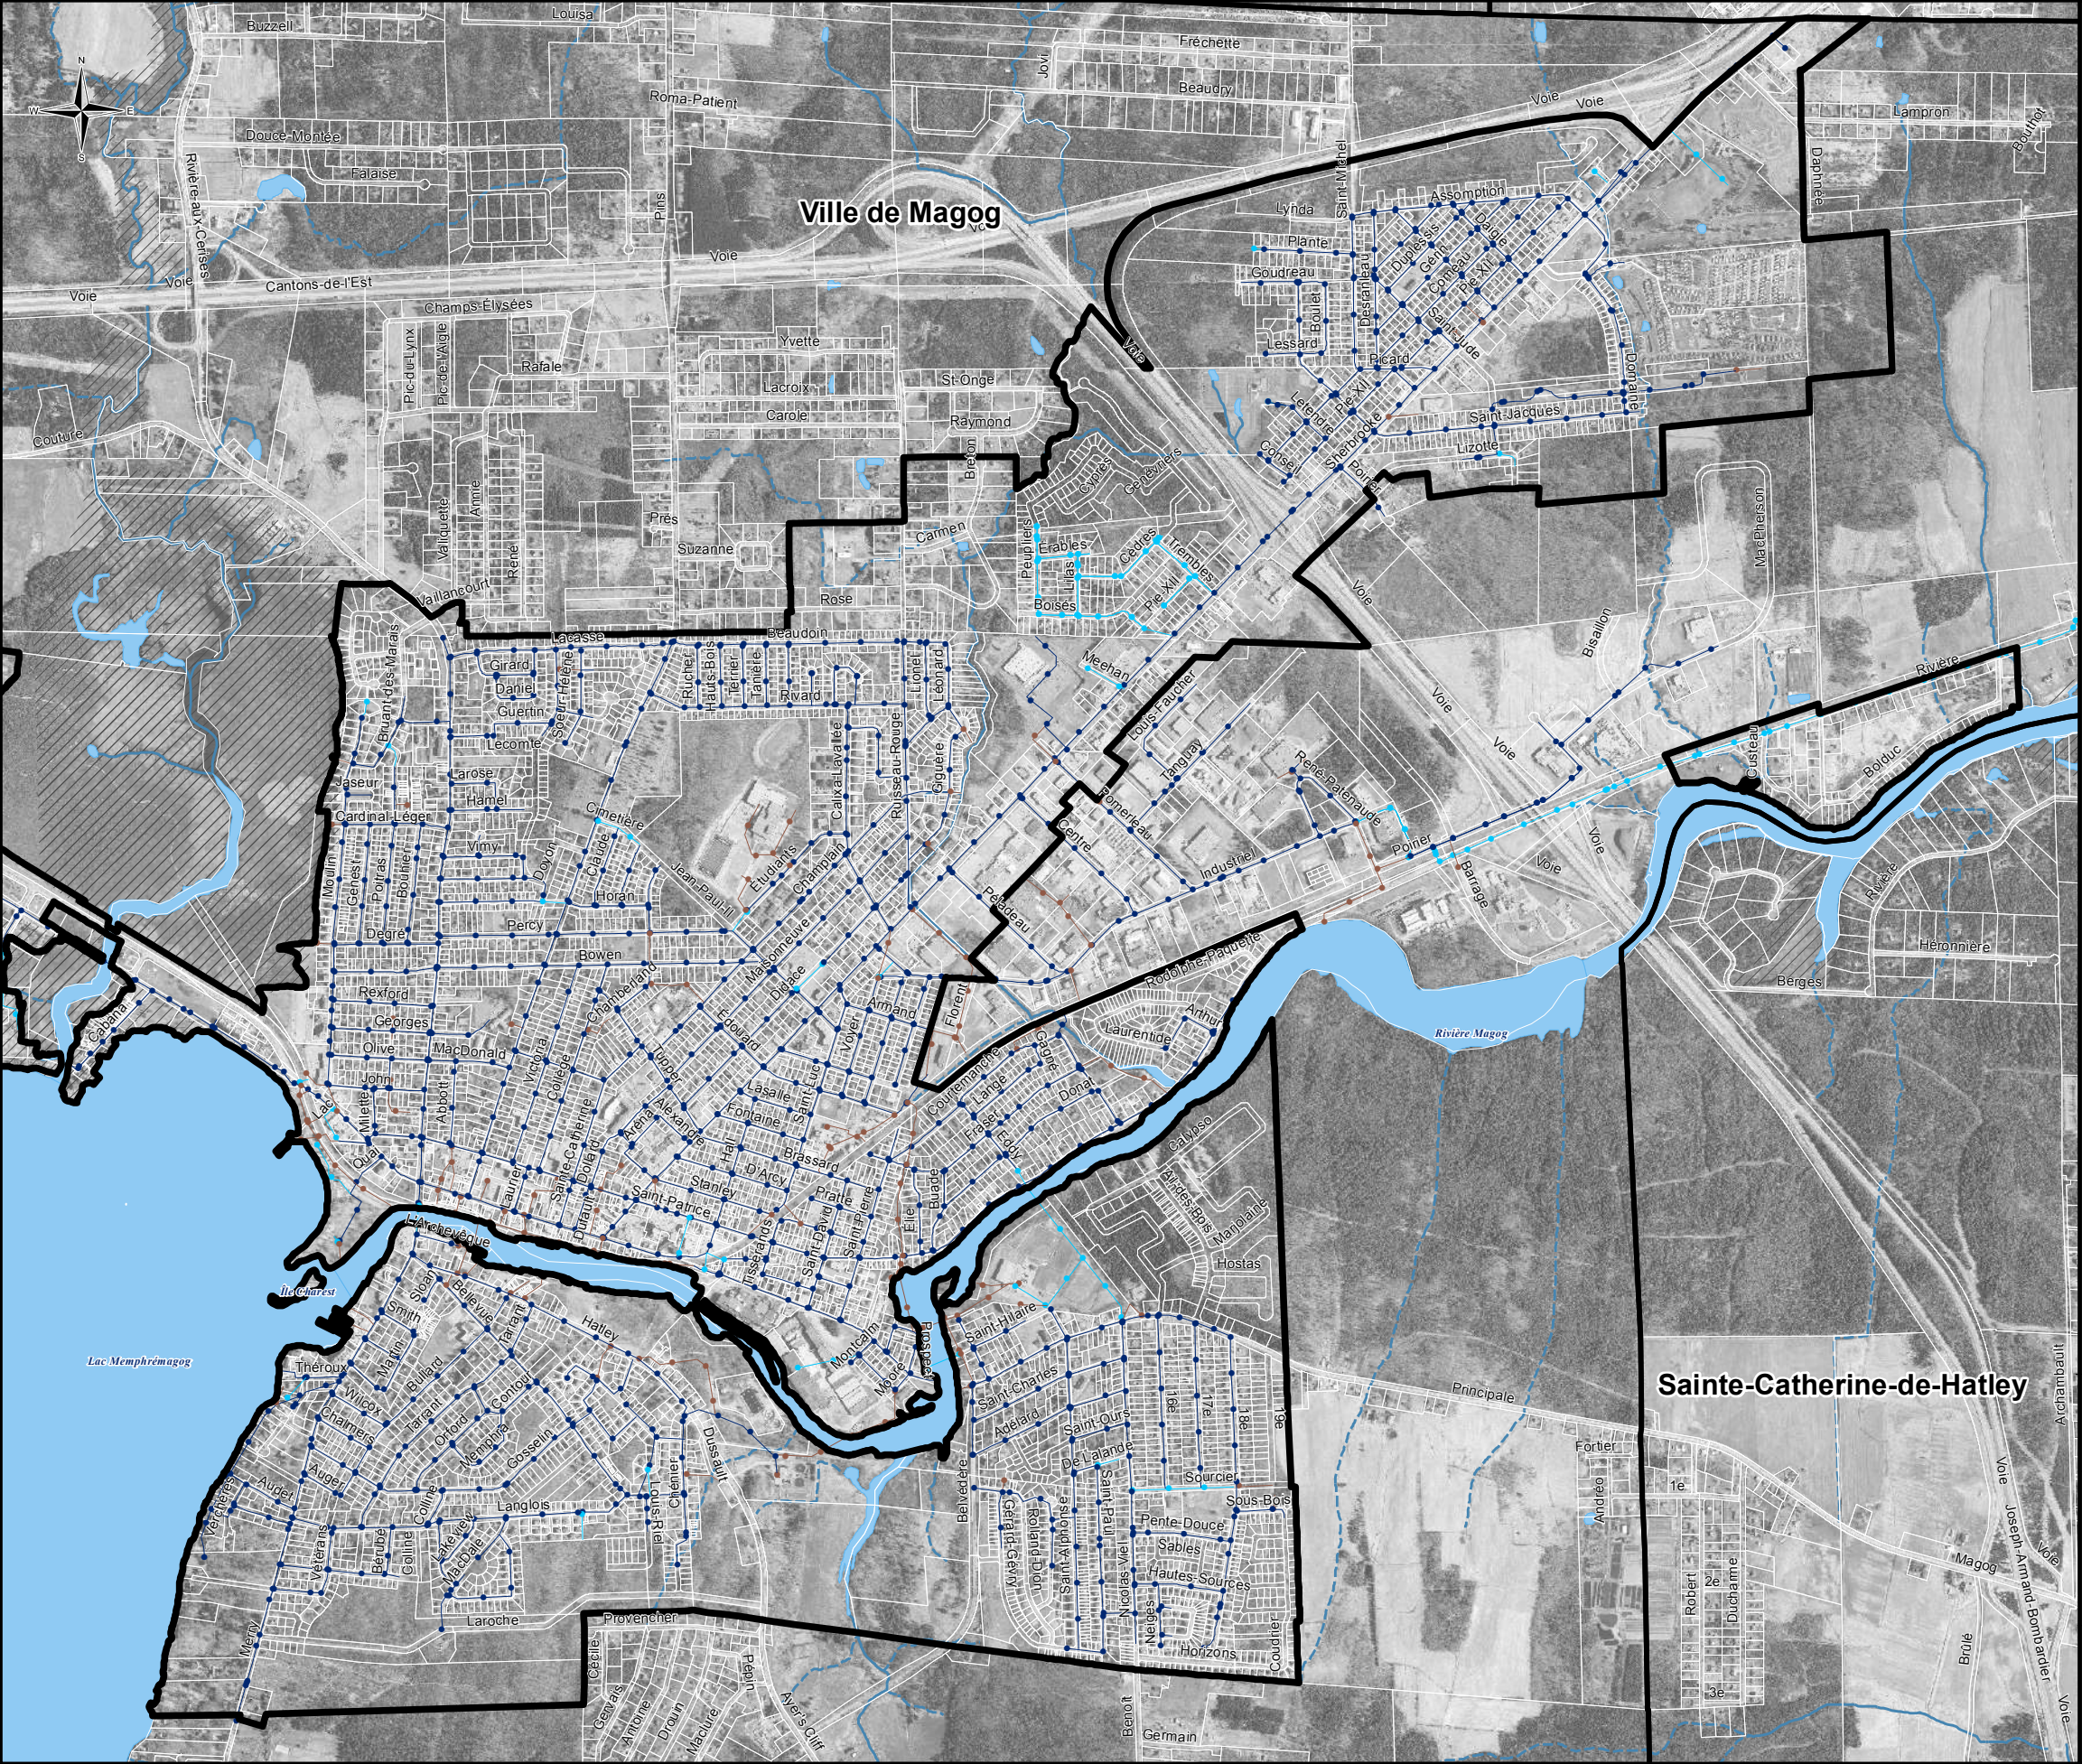

Carte A1-PU-10b

Schéma d'aménagement révisé


Règlement numéro 19-18-1 modifiant le règlement 8-98

Nom du périmètre d'urbanisation : **Ville de Magog**

Municipalité : **Ville de Magog**

Légende

- Contour du périmètre d'urbanisation
- Aqueduc
- Aqueduc et égout
- Égout
- Cours d'eau permanent
- Cours d'eau intermittent
- Zone de contrainte naturelle
- Plan d'eau

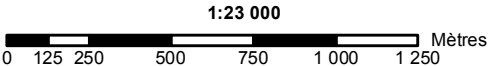


Faisant partie intégrante du projet de règlement 19-18
COPIE CERTIFIÉE CONFORME

Secrétaire-trésorier

Date

Source :
Ce produit comporte de l'information géographique de base provenant du Gouvernement du Québec
© Gouvernement du Québec, tous droits réservés
Orthophotographie 2013

Réalisation :
MRC de Memphrémagog
20 mars 2019

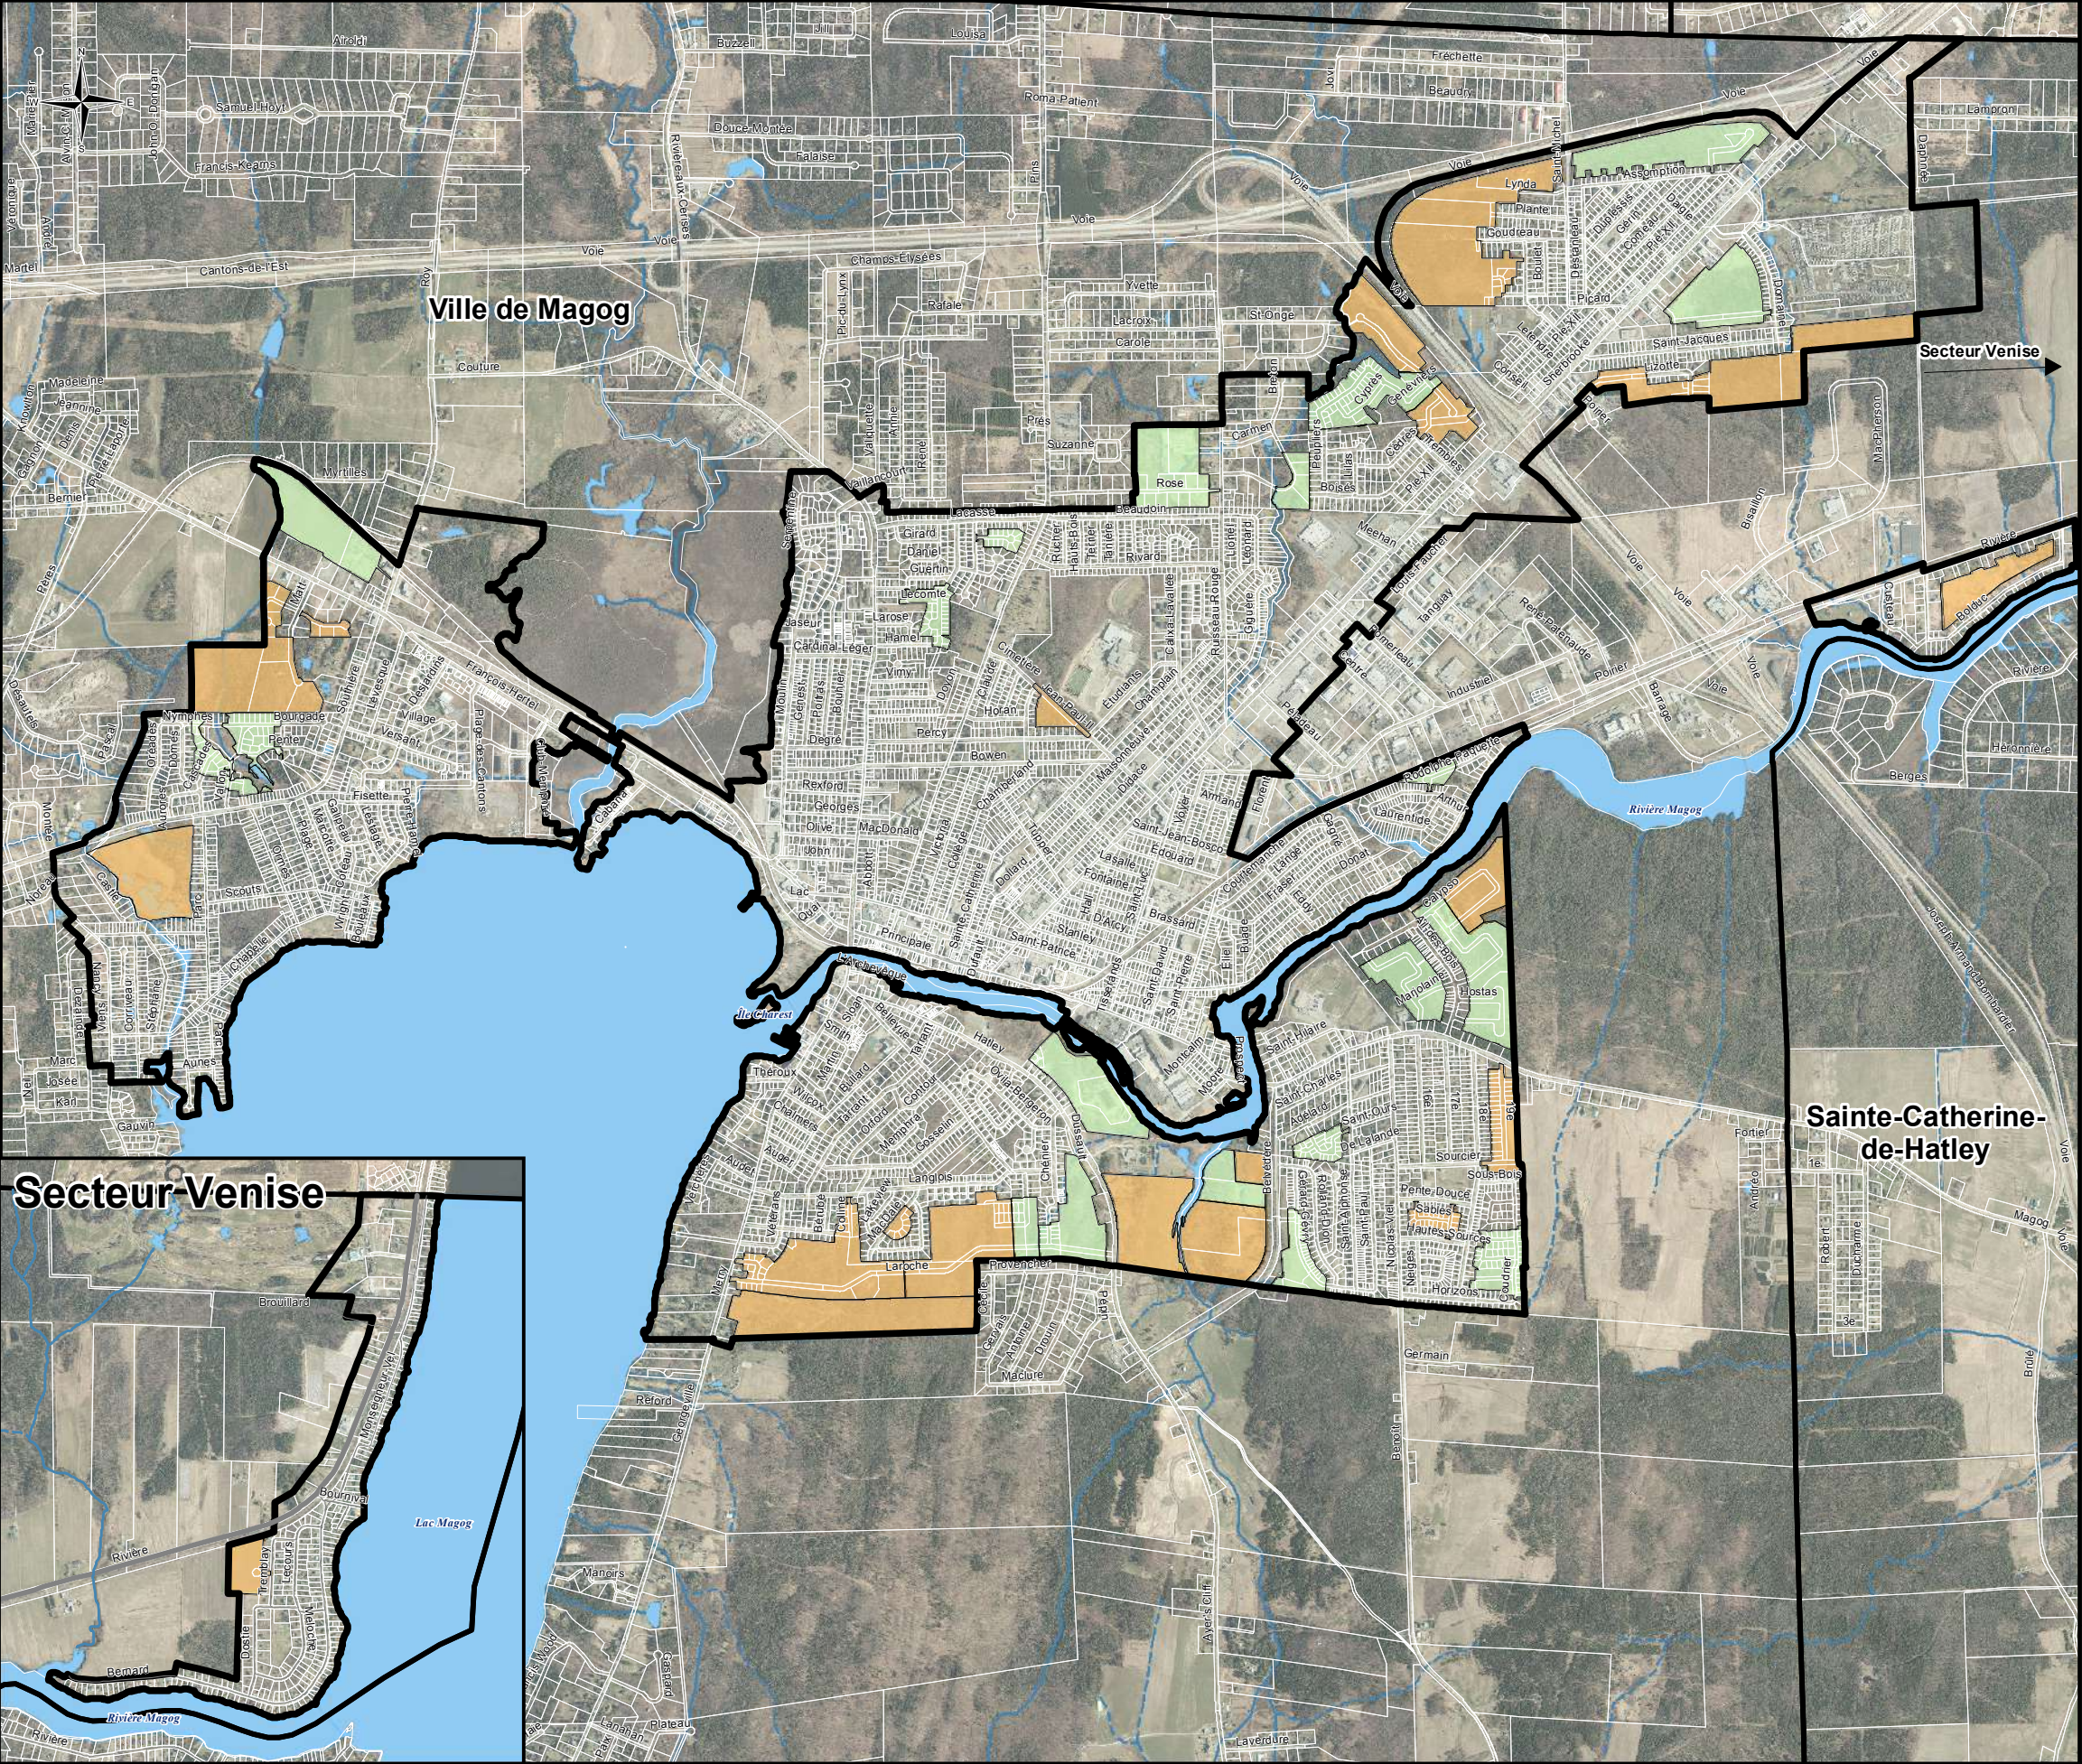

Carte A1-PU-11

Schéma d'aménagement révisé


Règlement numéro 19-18-1
modifiant le règlement 8-98

Mécanisme de phasage du périmètre
d'urbanisation de la Ville de Magog

Municipalité :
Ville de Magog

Légende

- Contour du périmètre d'urbanisation
- Mécanisme de phasage
 - Zone prioritaire de développement
 - Zone de réserve
- Cours d'eau permanent
- Cours d'eau intermittent
- Plan d'eau

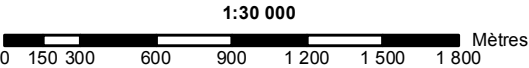


Faisant partie intégrante du projet de règlement 19-18
COPIE CERTIFIÉE CONFORME

Secrétaire-trésorier

Date

Source :
Ce produit comporte de l'information géographique
de base provenant du Gouvernement du Québec
© Gouvernement du Québec, tous droits réservés
Orthophotographie 2013

Réalisation :
MRC de Memphrémagog
20 mars 2019

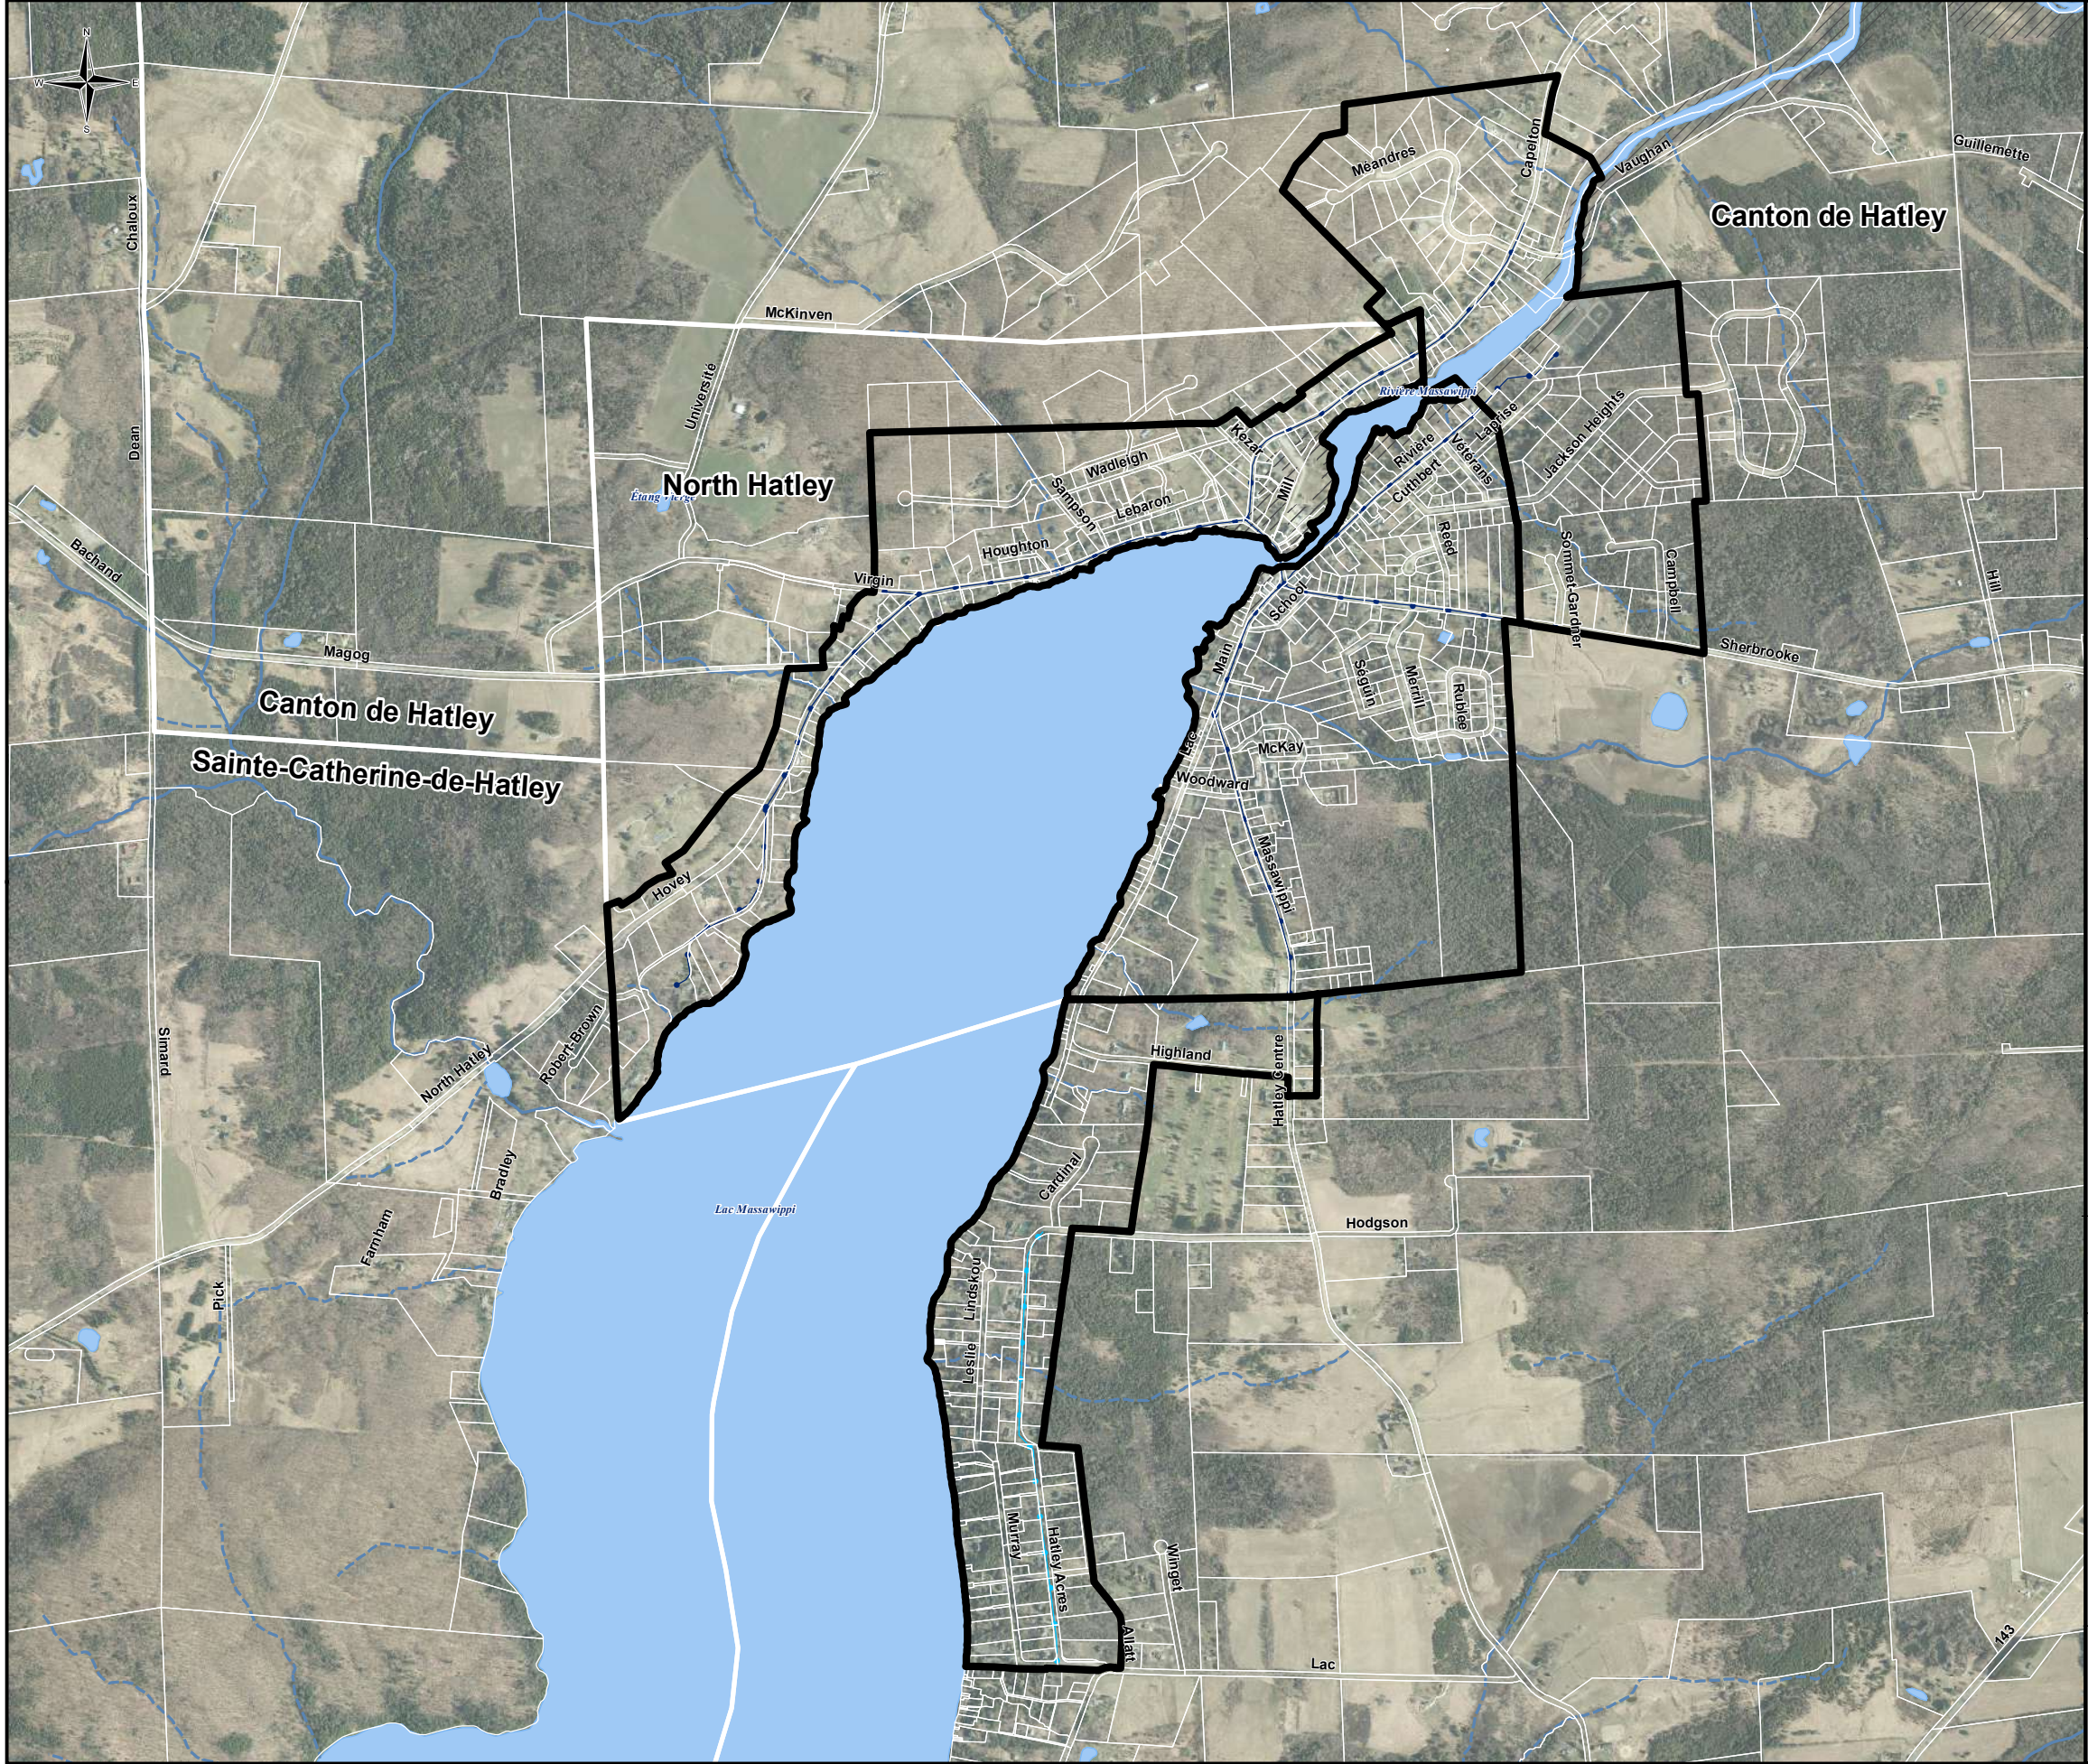

Carte A1-PU-12

Schéma d'aménagement révisé


Règlement numéro 13-16-1
modifiant le règlement numéro 8-98

Nom du périmètre d'urbanisation :
North Hatley / Hatley Acres / Route 108

Municipalités :
North Hatley et Canton de Hatley


Légende

- Contour du périmètre d'urbanisation
- Aqueduc et égout
- Aqueduc
- Cours d'eau permanent
- Cours d'eau intermittent
- Plan d'eau
- Zone de contrainte naturelle

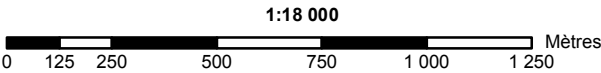

Source :
Ce produit comporte de l'information géographique
de base provenant du Gouvernement du Québec
© Gouvernement du Québec, tous droits réservés
Orthophotographie 2013

Réalisation :
MRC de Memphrémagog
15 juin 2016

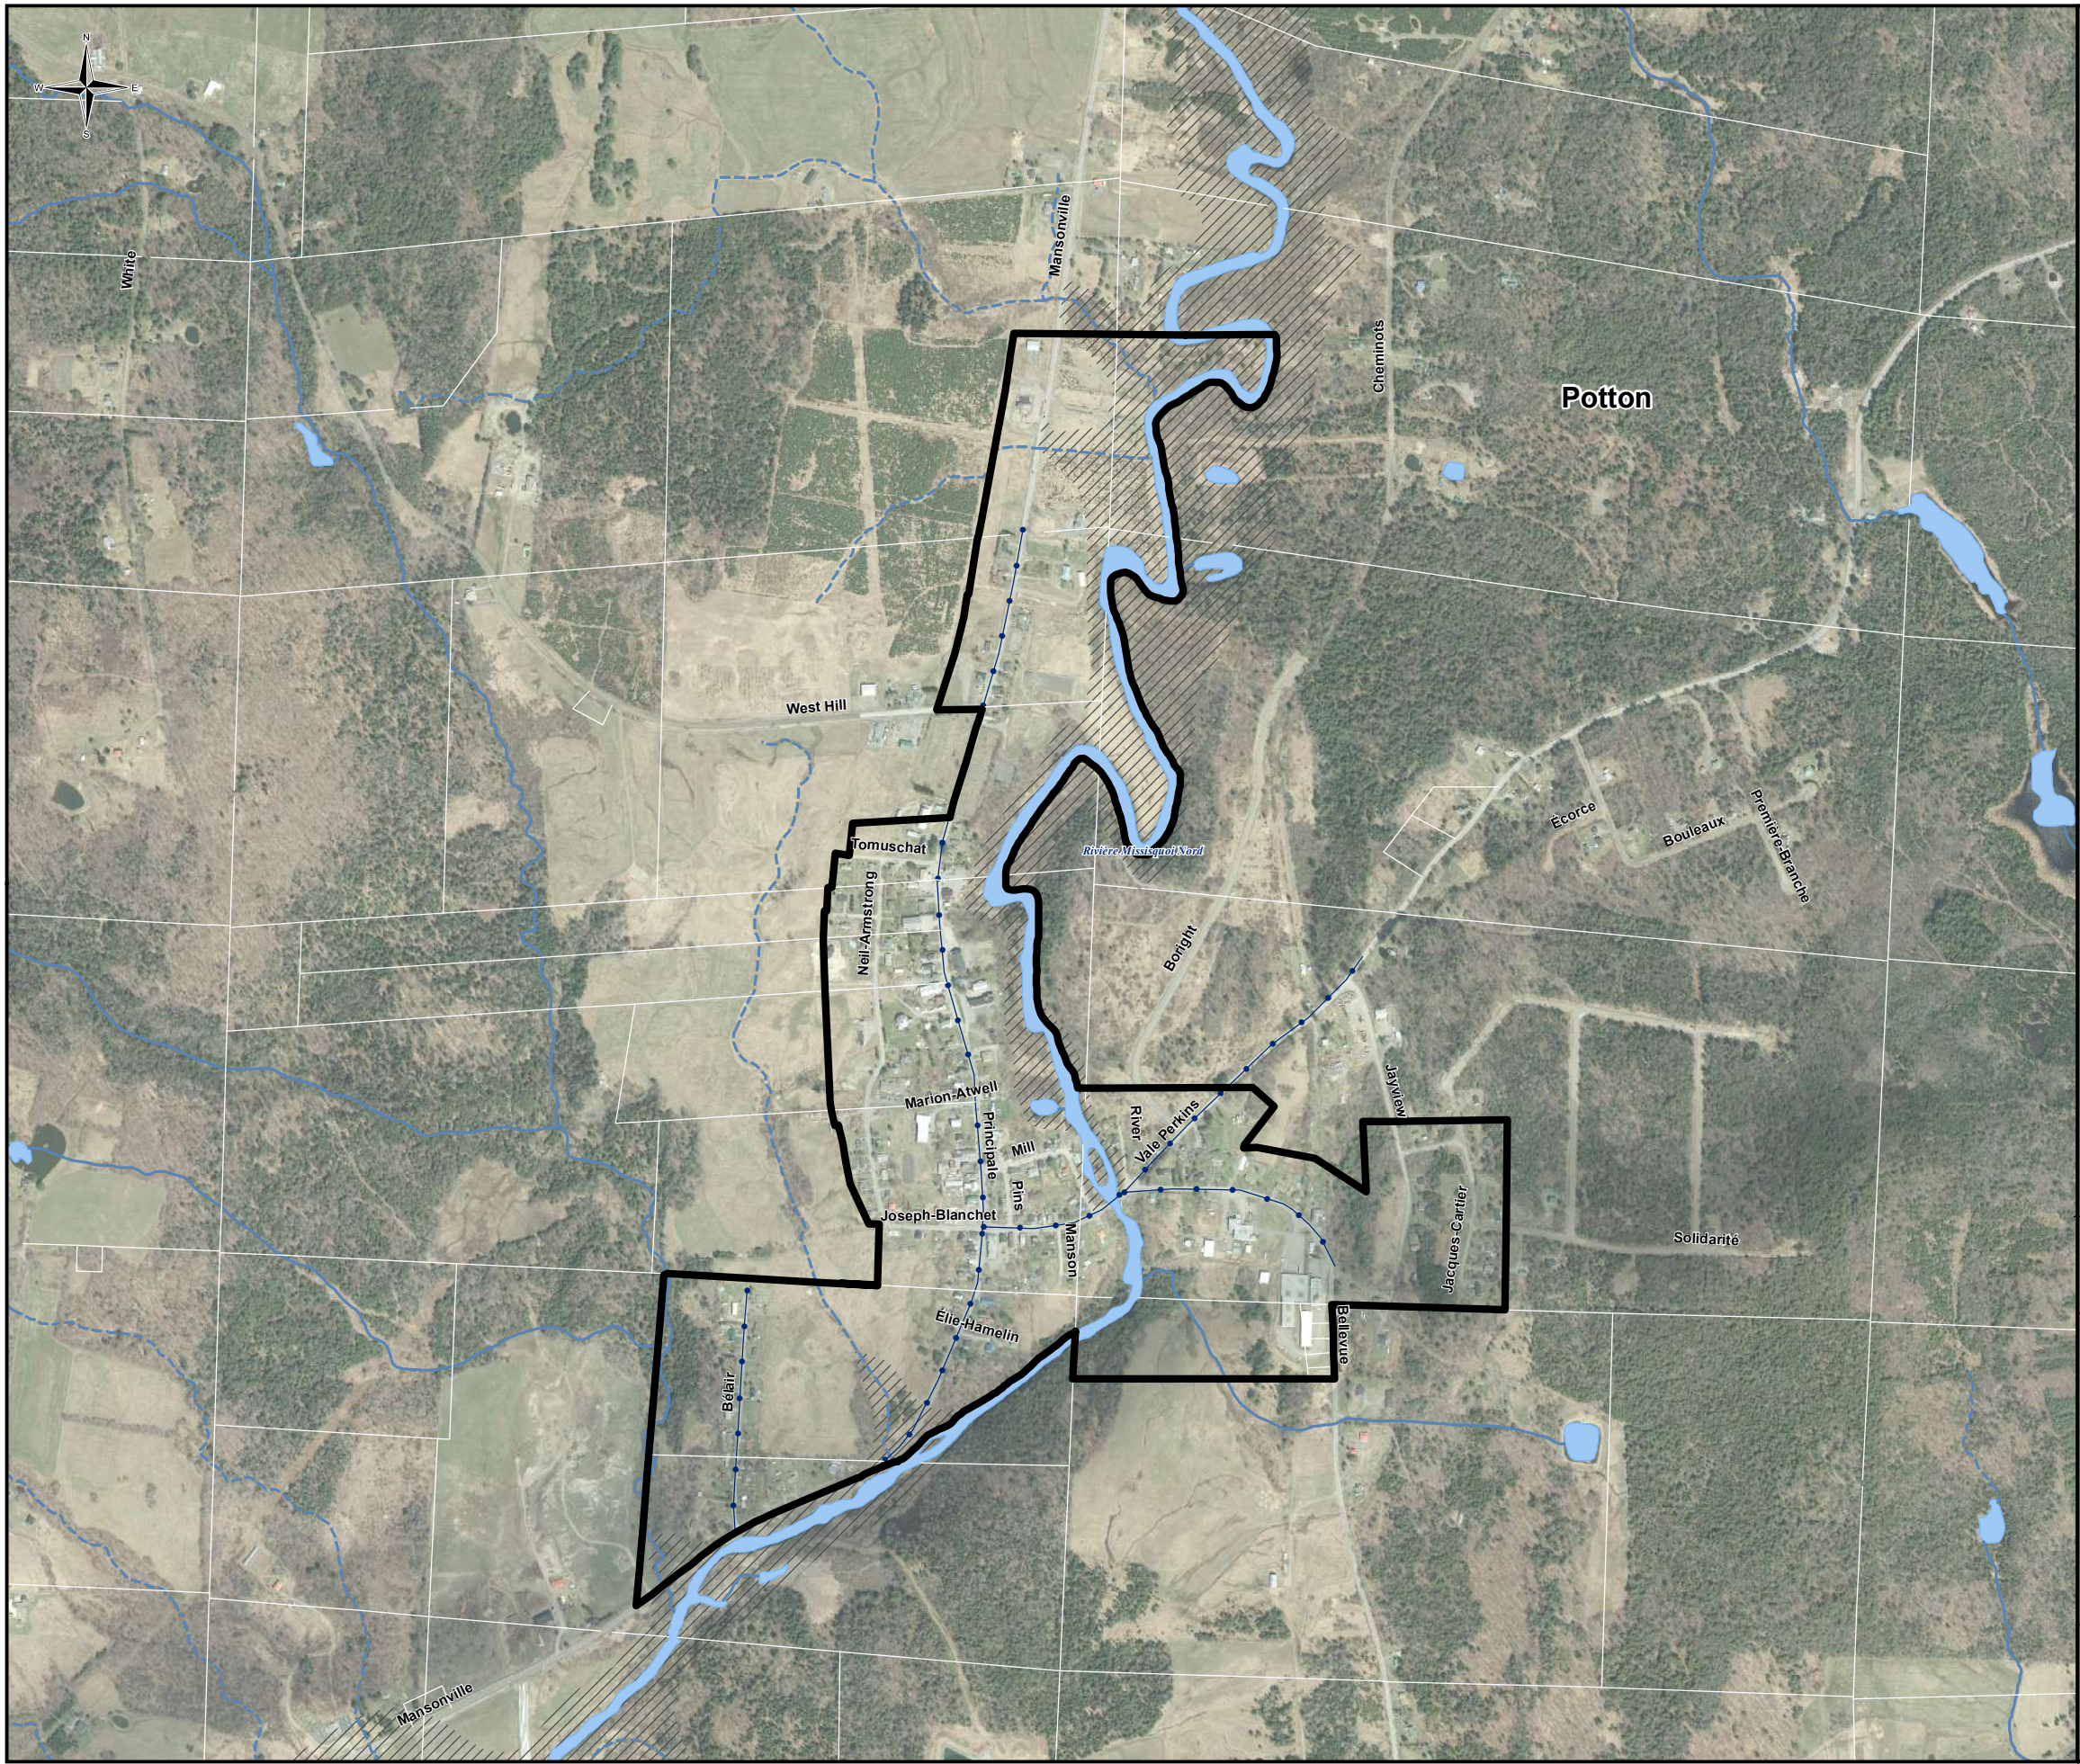

Carte A1-PU-14

Schéma d'aménagement et de développement


Règlement numéro 13-16-1
modifiant le règlement numéro 8-98

Nom du périmètre d'urbanisation :
Village de Mansonville

Municipalité :
Potton


Légende

-  Contour du périmètre d'urbanisation
-  Aqueduc et égout
-  Cours d'eau permanent
-  Cours d'eau intermittent
-  Plan d'eau
-  Zone de contrainte naturelle

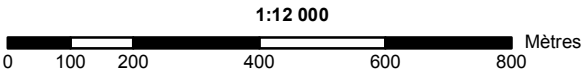

Source :
Ce produit comporte de l'information géographique
de base provenant du Gouvernement du Québec
© Gouvernement du Québec, tous droits réservés
Orthophotographie 2013

Réalisation :
MRC de Memphrémagog
15 juin 2016

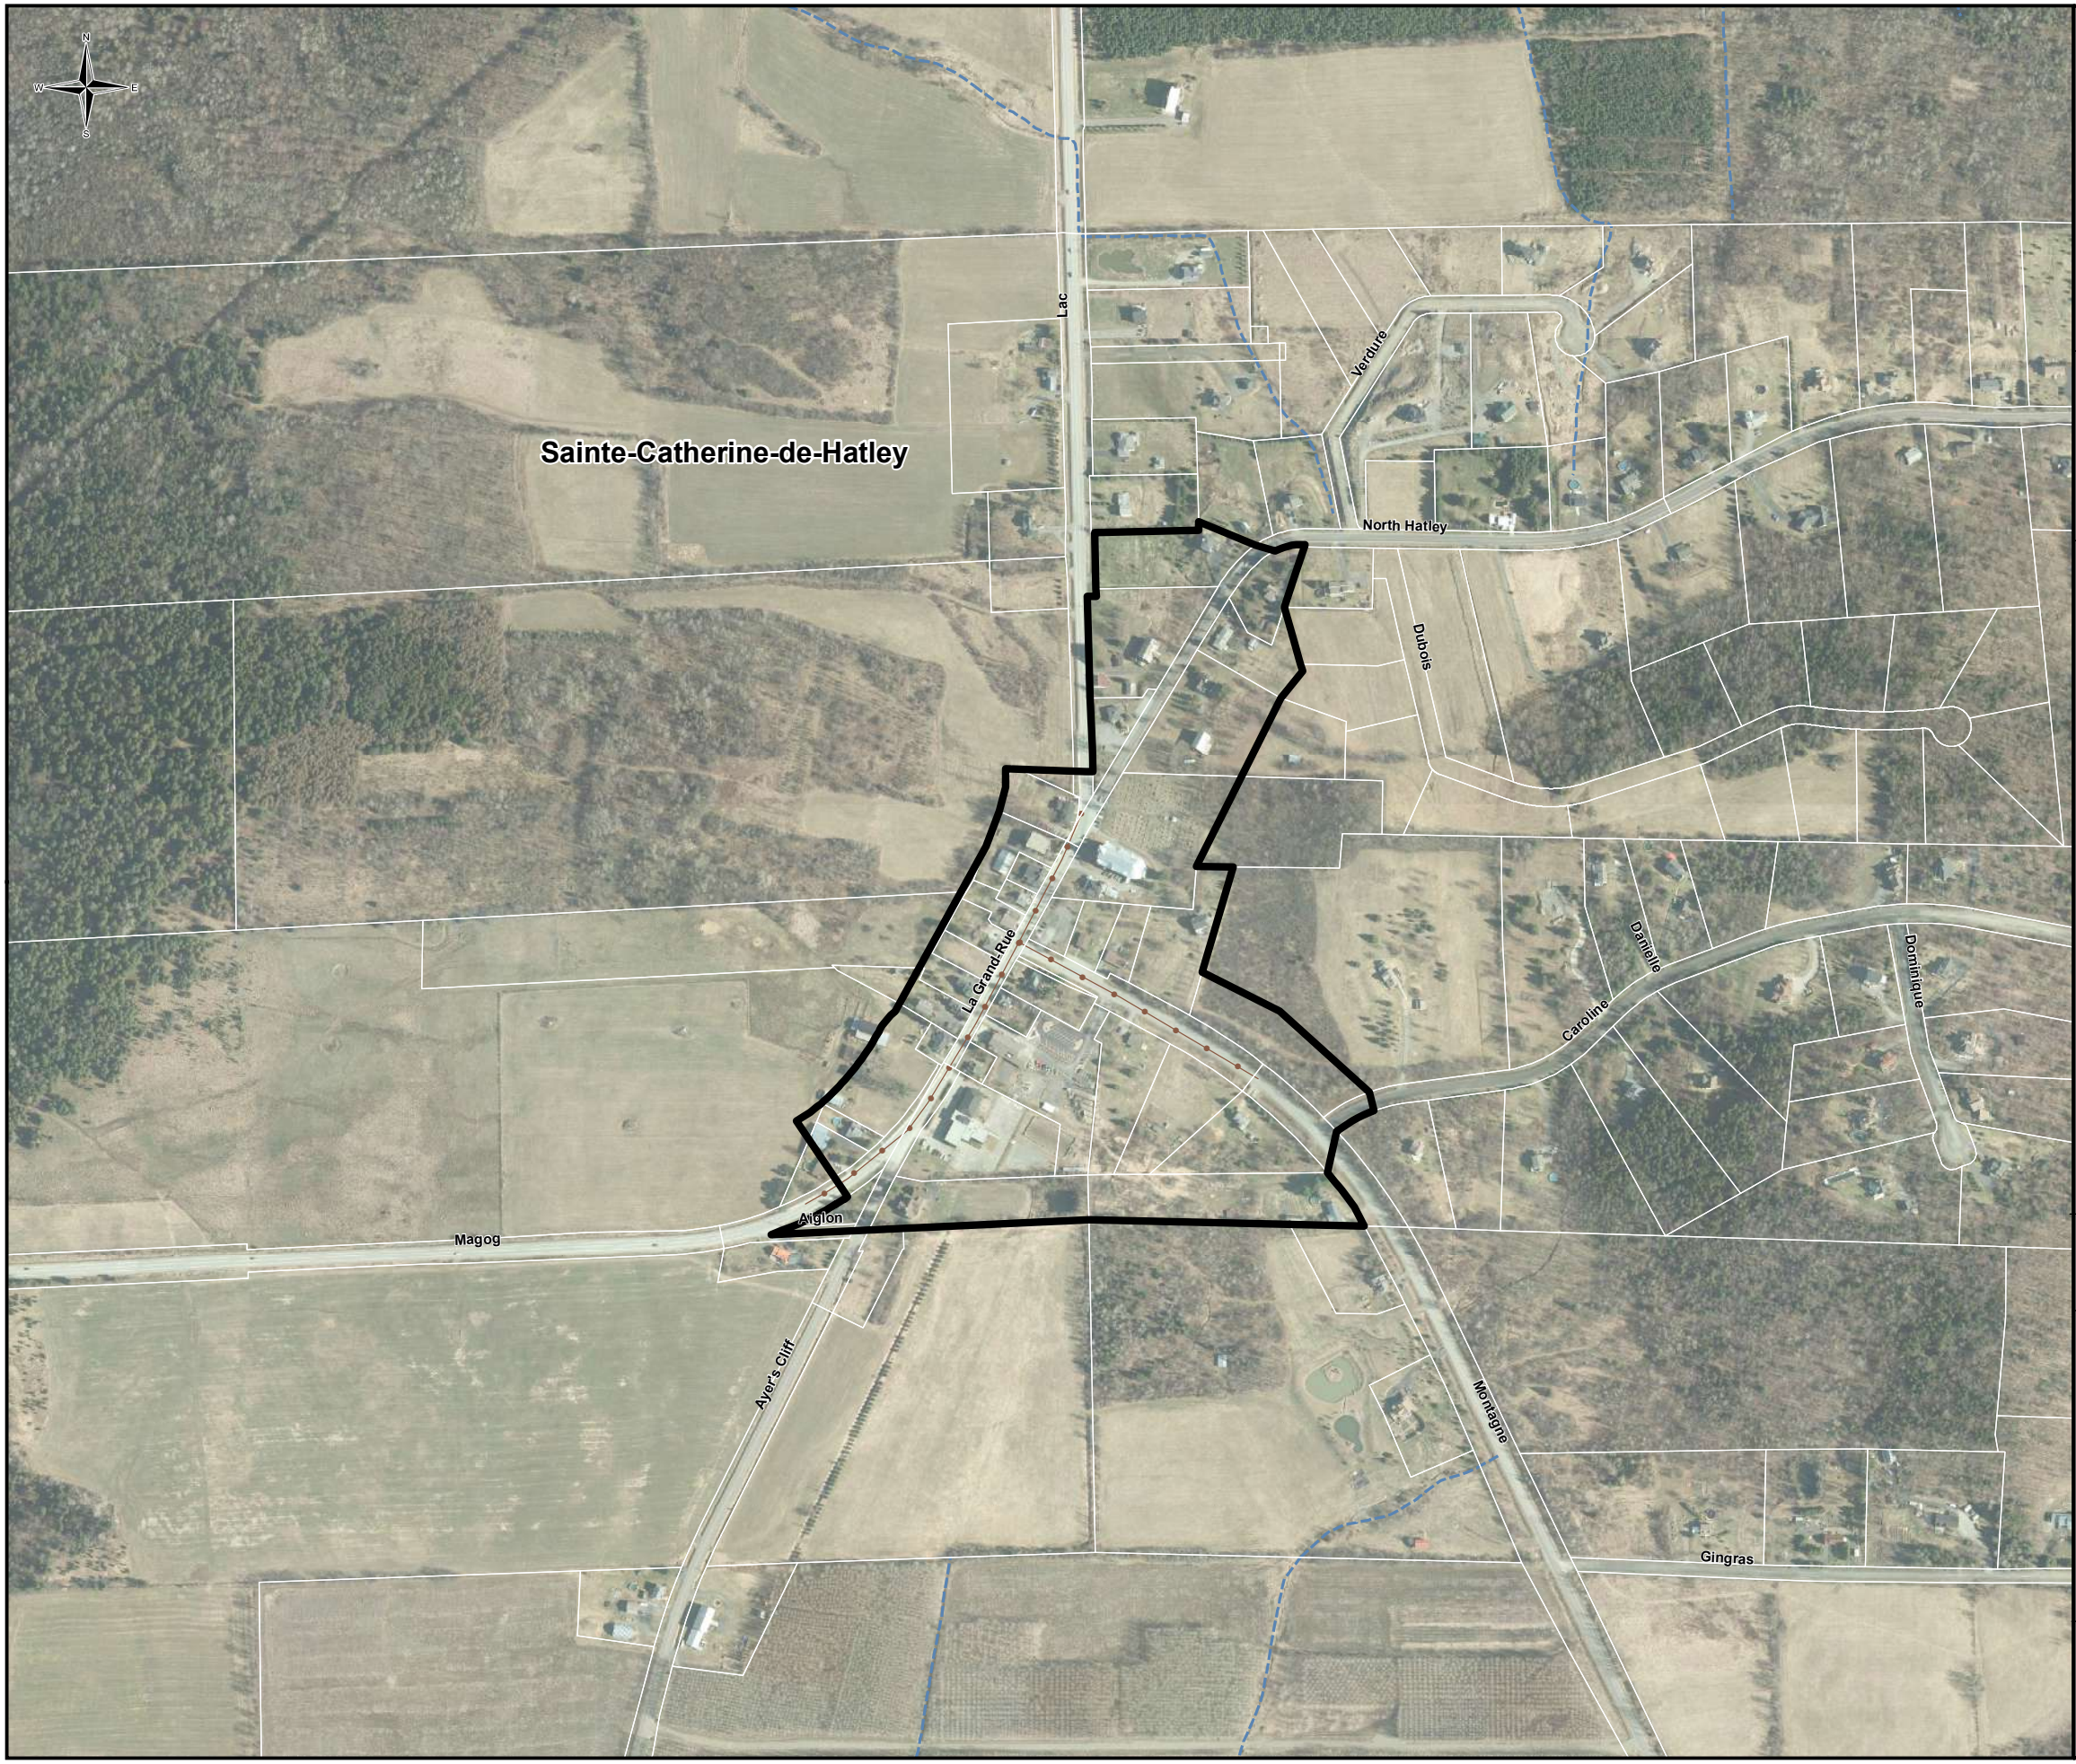

Carte A1-PU-15

Schéma d'aménagement révisé


Règlement numéro 13-16-1
modifiant le règlement numéro 8-98

Nom du périmètre d'urbanisation :
Village de Katevale

Municipalité :
Sainte-Catherine-de-Hatley


Légende

- Contour du périmètre d'urbanisation
- Égout
- Cours d'eau permanent
- Cours d'eau intermittent
- Plan d'eau

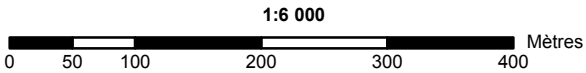

Source :
Ce produit comporte de l'information géographique
de base provenant du Gouvernement du Québec
© Gouvernement du Québec, tous droits réservés
Orthophotographie 2013

Réalisation :
MRC de Memphrémagog
15 juin 2016

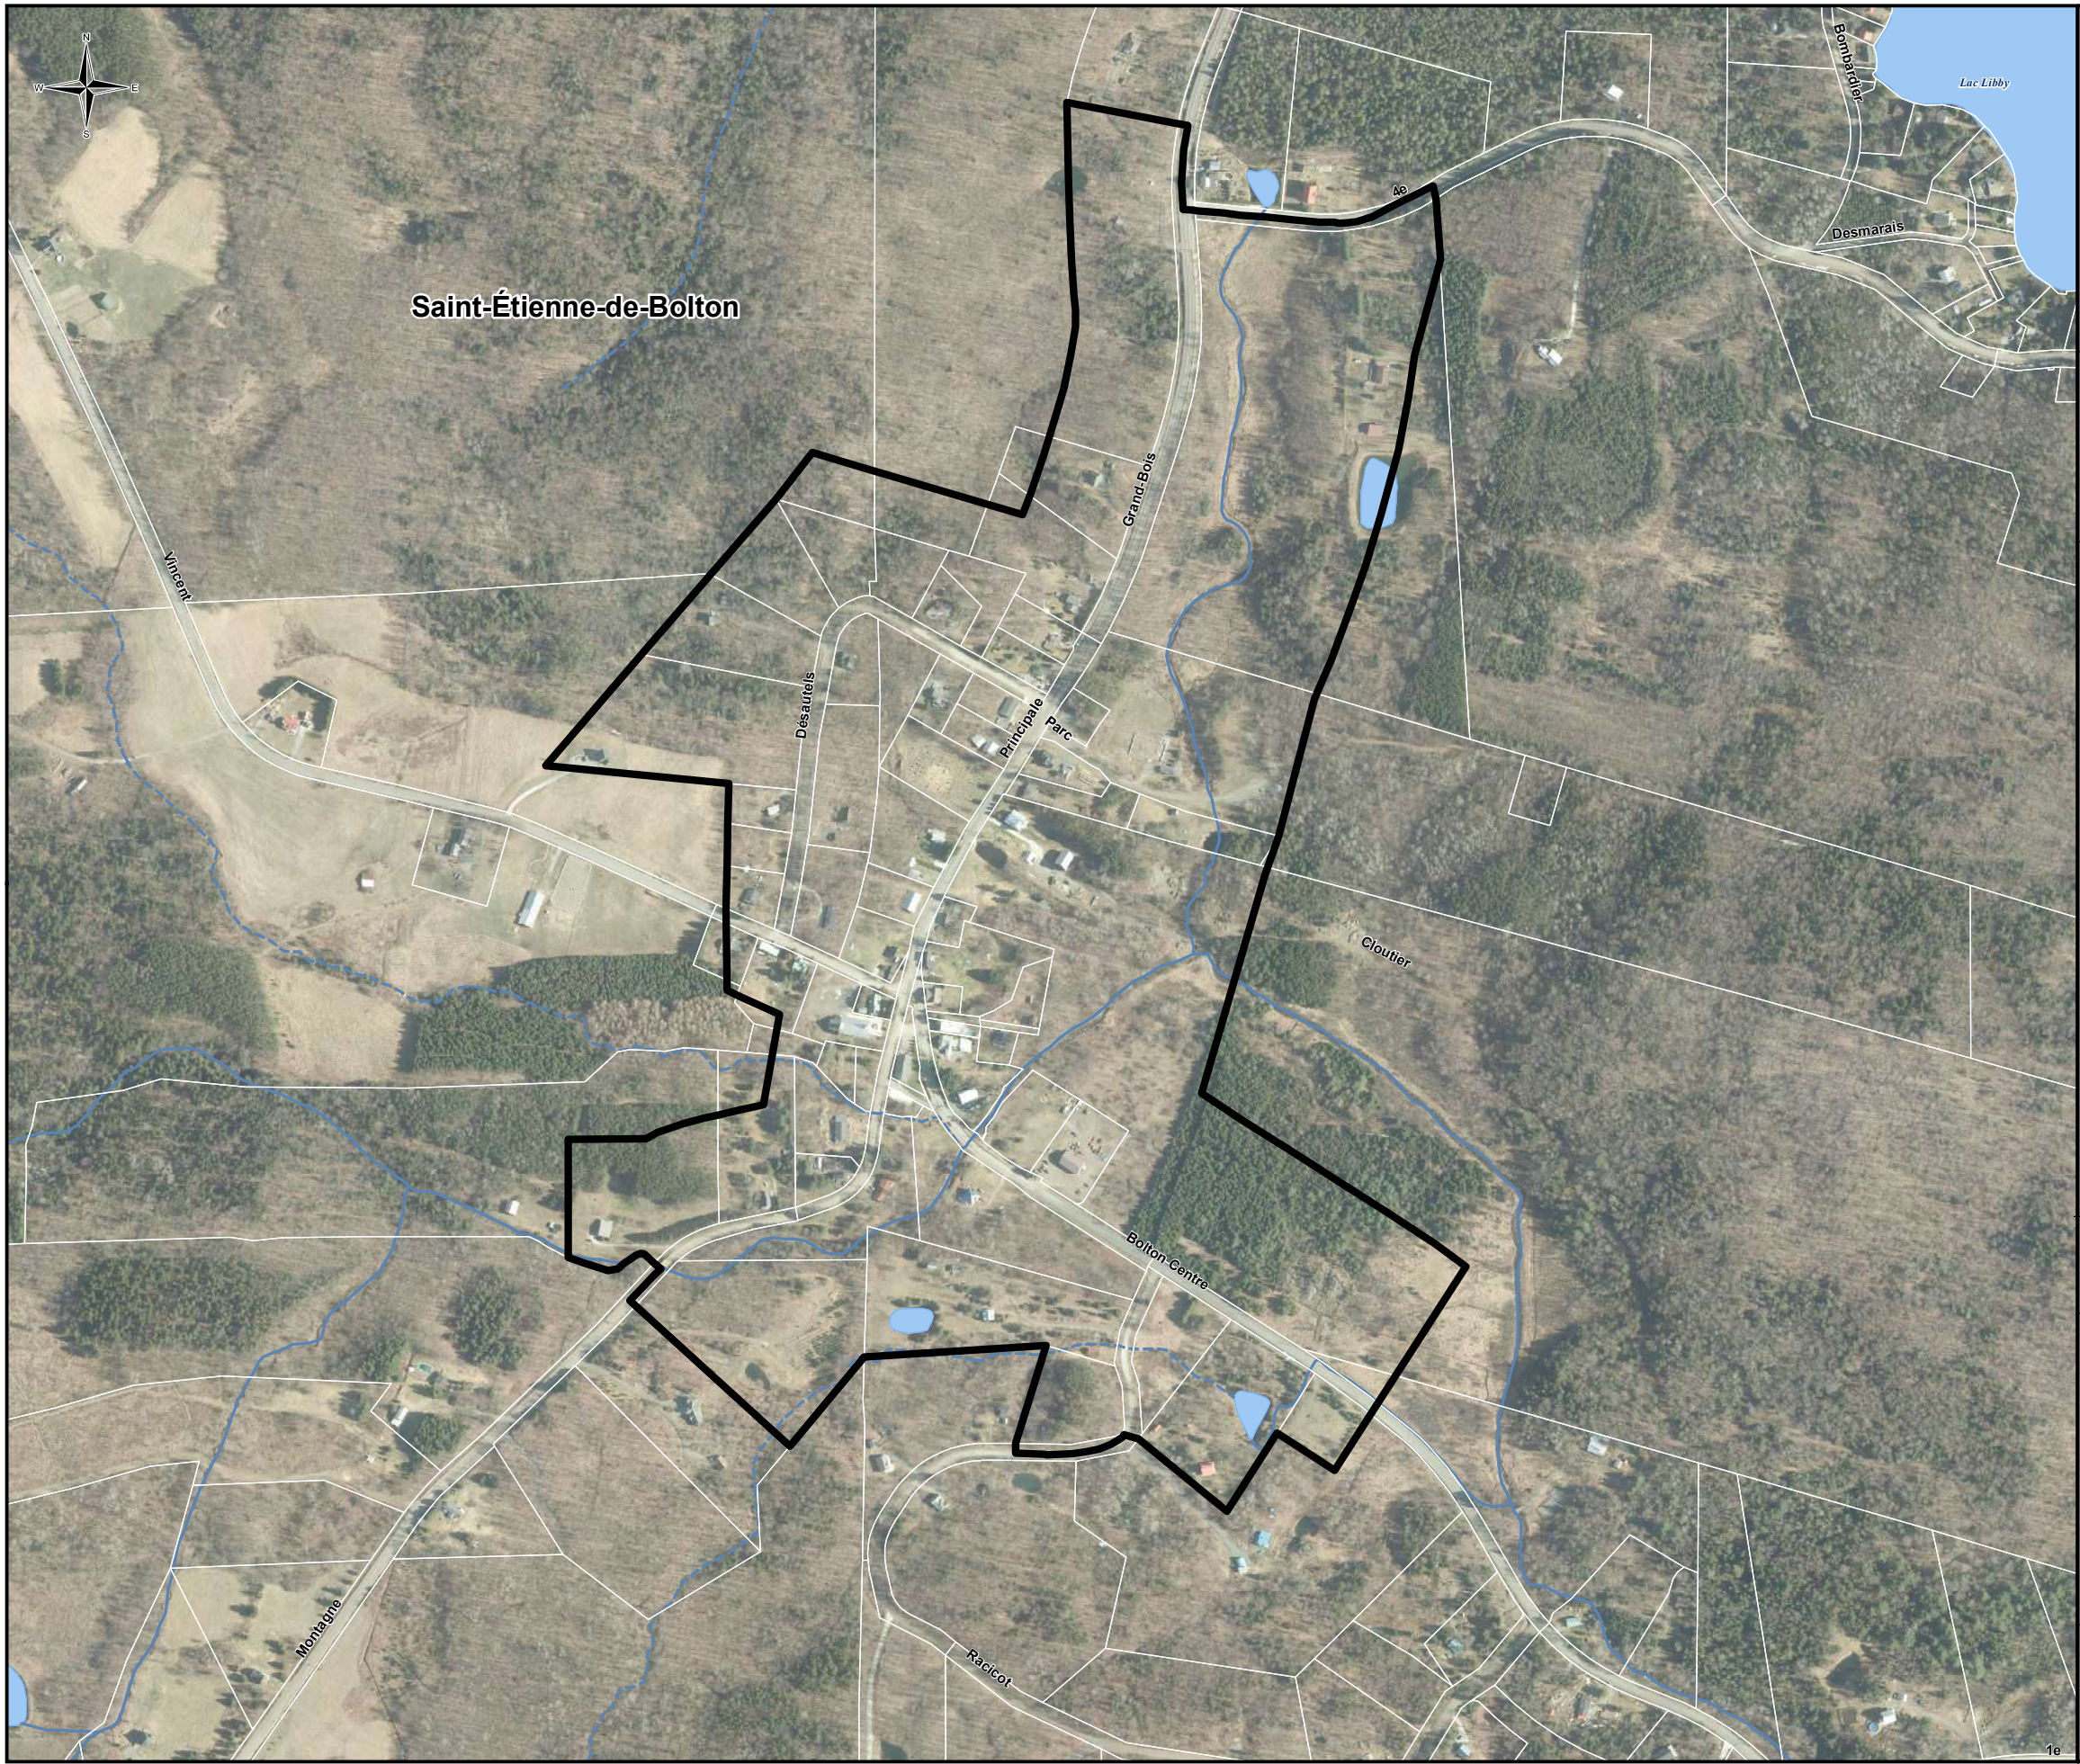

Carte A1-PU-16

Schéma d'aménagement révisé


Règlement numéro 13-16-1
modifiant le règlement numéro 8-98

Nom du périmètre d'urbanisation :
Village de Saint-Étienne

Municipalité :
Saint-Étienne-de-Bolton


Légende

- Contour du périmètre d'urbanisation
- Cours d'eau permanent
- Cours d'eau intermittent
- Plan d'eau

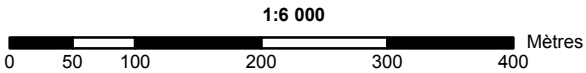

Source :
Ce produit comporte de l'information géographique
de base provenant du Gouvernement du Québec
© Gouvernement du Québec, tous droits réservés
Orthophotographie 2013

Réalisation :
MRC de Memphrémagog
15 juin 2016

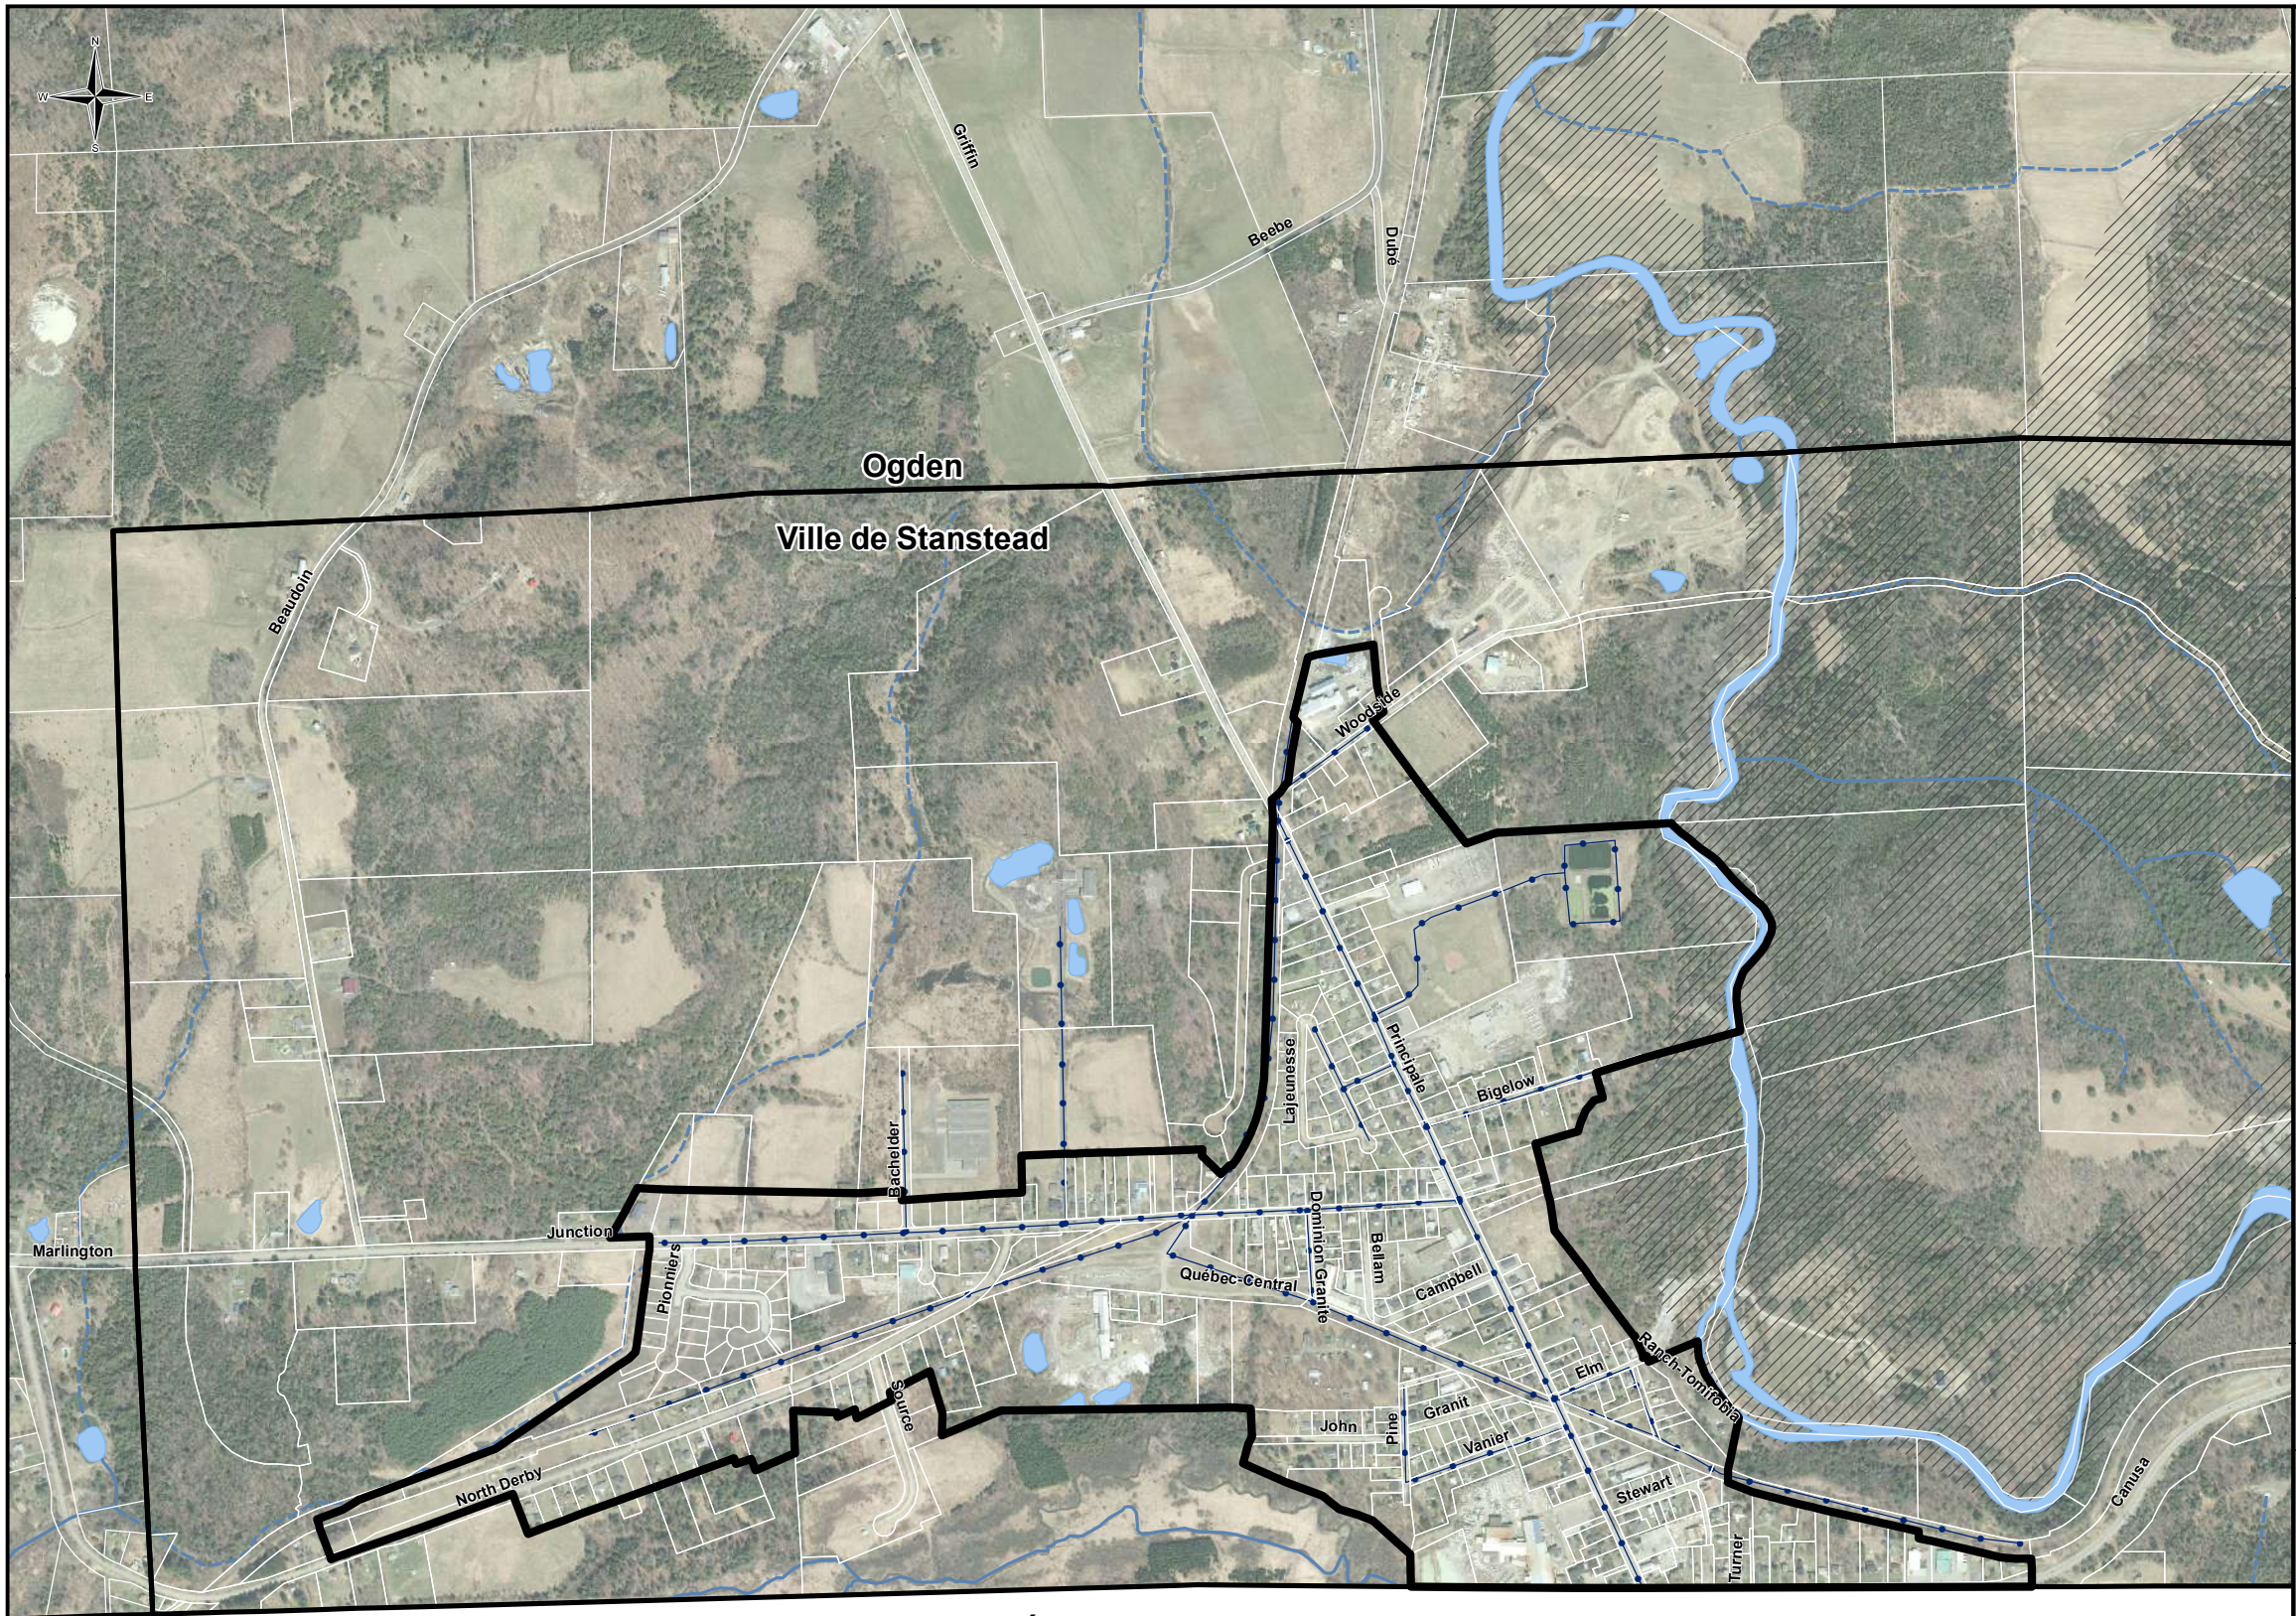

Carte A1-PU-17

Schéma d'aménagement révisé


Règlement numéro 13-16-1
modifiant le règlement numéro 8-98

Nom du périmètre d'urbanisation :
Ville de Stanstead / secteur Beebe

Municipalité :
Ville de Stanstead

Légende


- Contour du périmètre d'urbanisation
- Aqueduc et égout
- Cours d'eau permanent
- Cours d'eau intermittent
- Plan d'eau
- Zone de contrainte naturelle

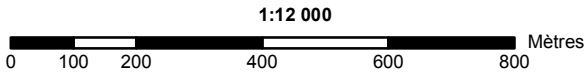

États-Unis

Source :
Ce produit comporte de l'information géographique
de base provenant du Gouvernement du Québec
© Gouvernement du Québec, tous droits réservés
Orthophotographie 2013

Réalisation :
MRC de Memphrémagog
15 juin 2016

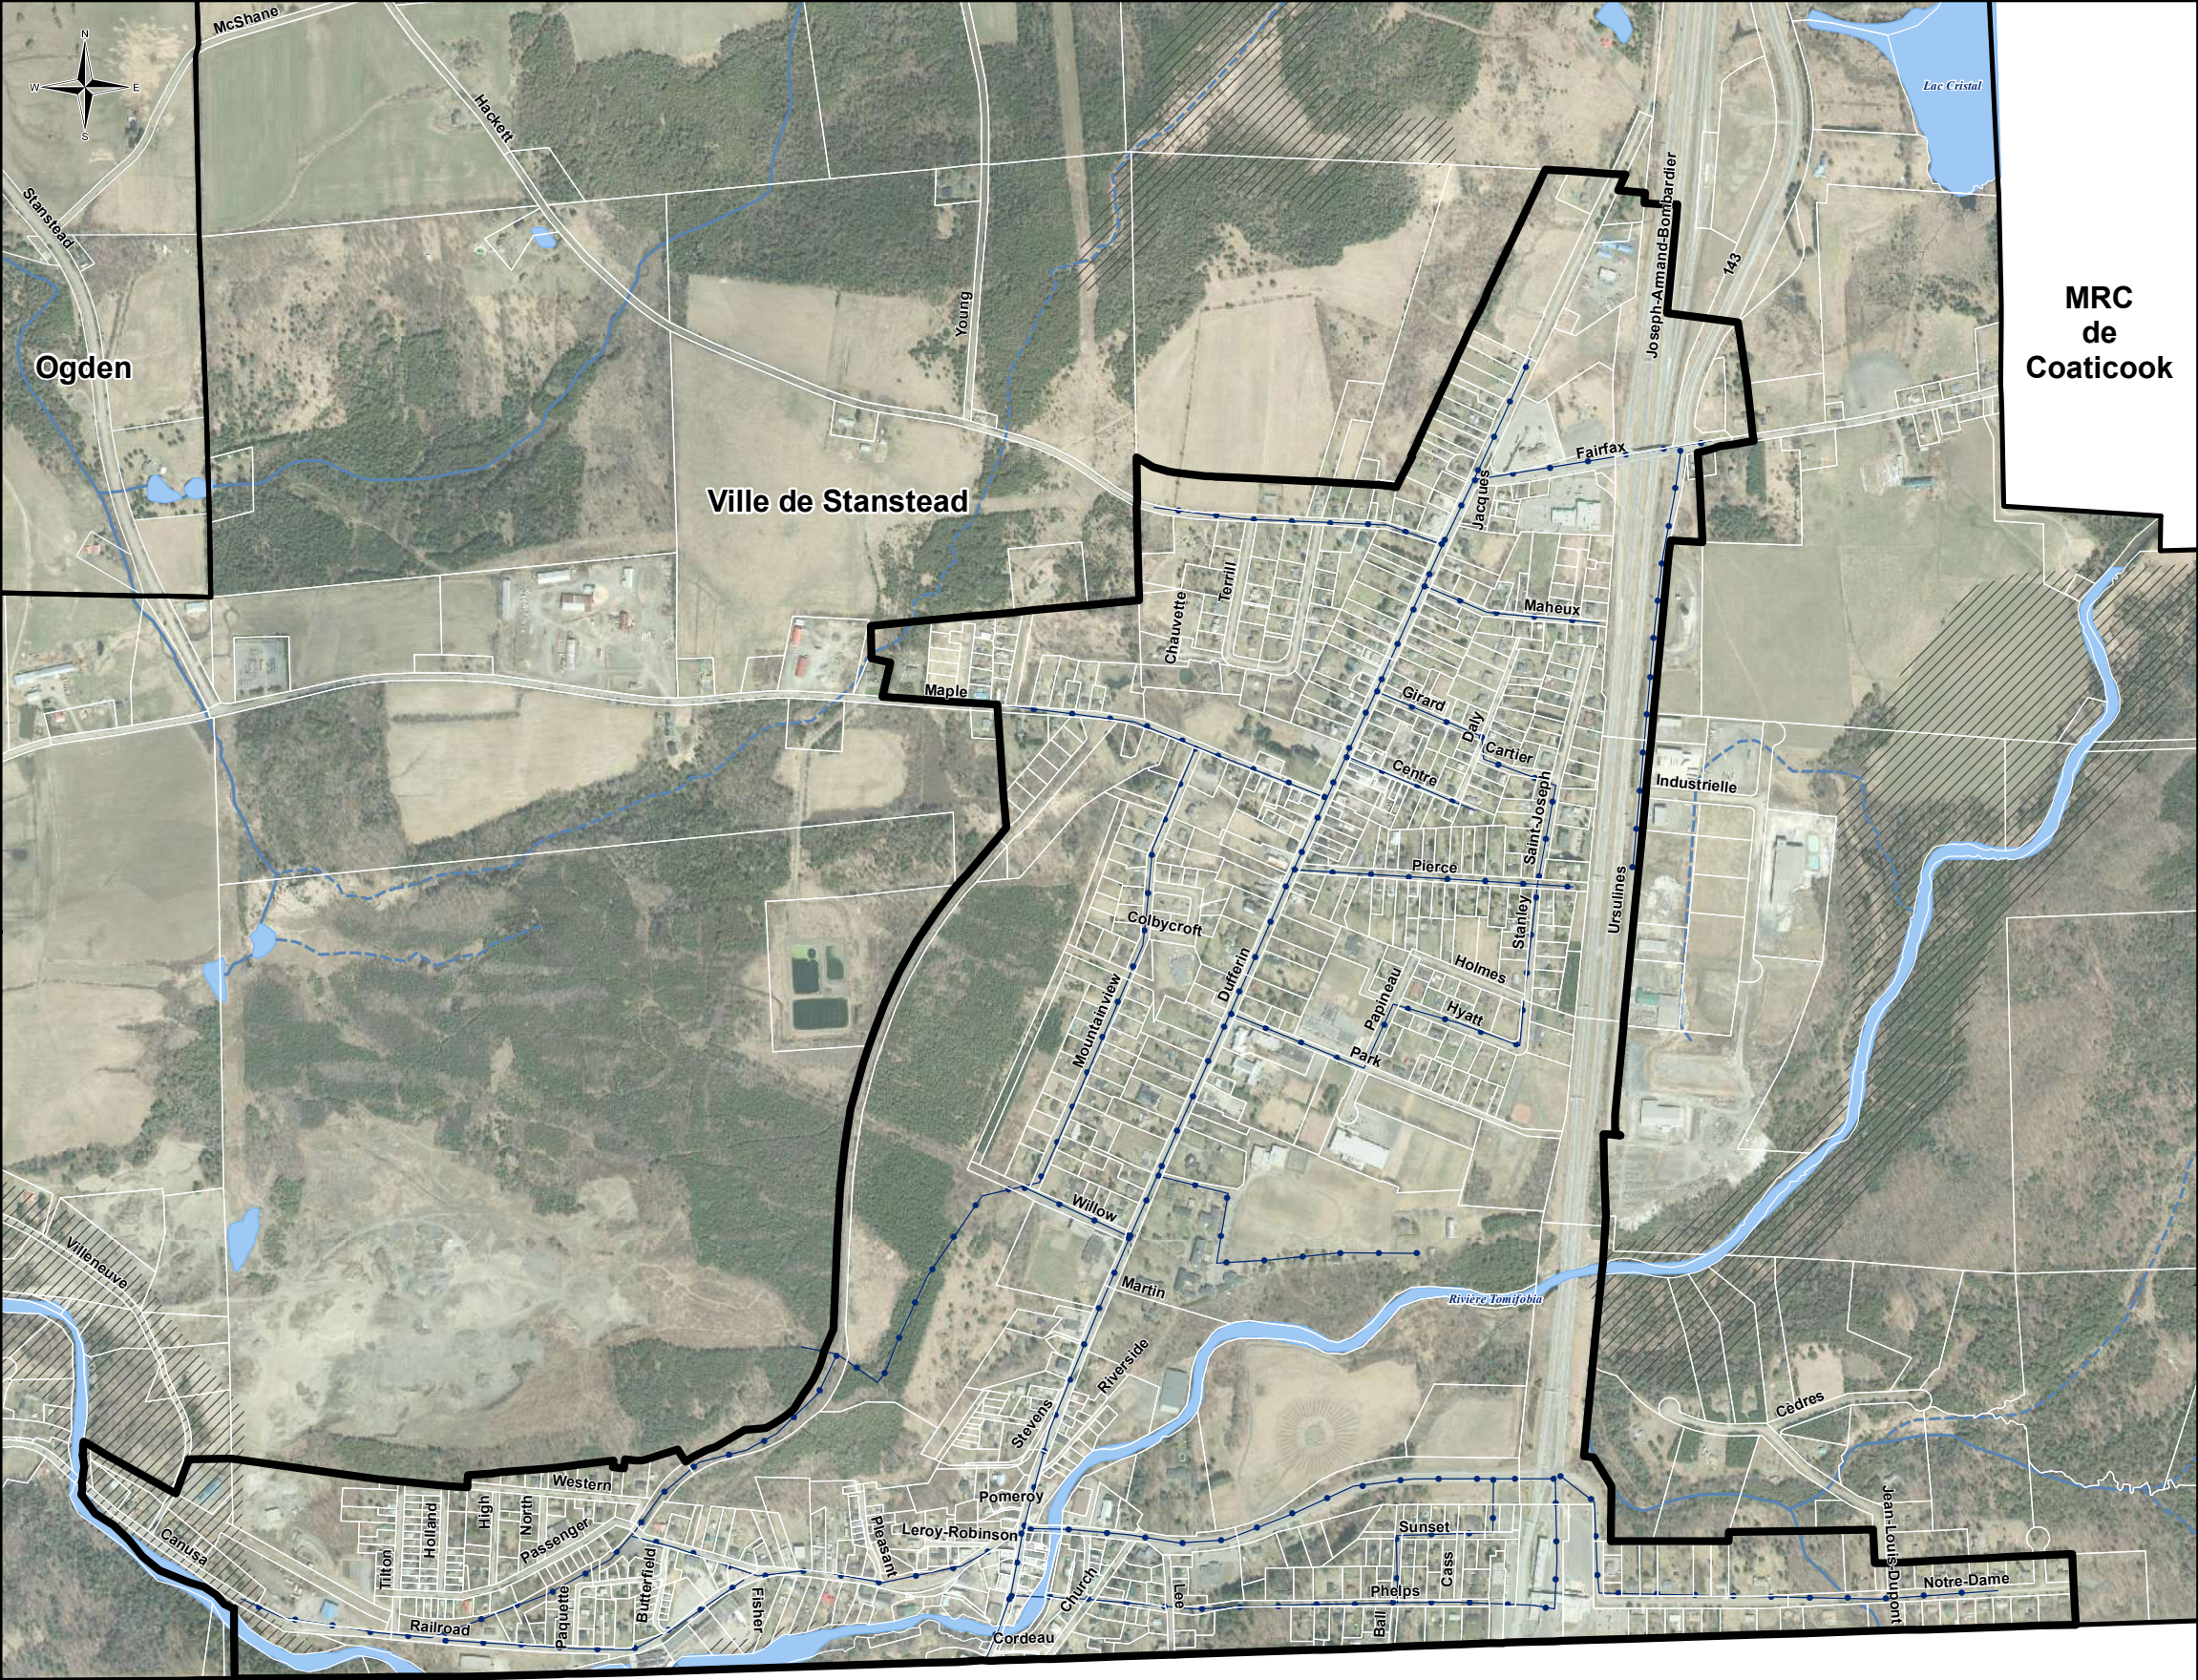

Carte A1-PU-18

Schéma d'aménagement révisé


Règlement numéro 13-16-1
modifiant le règlement numéro 8-98

Nom du périmètre d'urbanisation :
**Ville de Stanstead / secteurs Rock Island
et Stanstead Plain**

Municipalité :
Ville de Stanstead

Légende


- Contour du périmètre d'urbanisation
- Aqueduc et égout
- Cours d'eau permanent
- Cours d'eau intermittent
- Plan d'eau
- Zone de contrainte naturelle

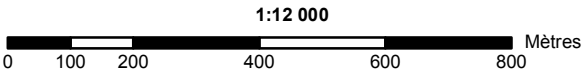

États-Unis

Source :
Ce produit comporte de l'information géographique
de base provenant du Gouvernement du Québec
© Gouvernement du Québec, tous droits réservés
Orthophotographie 2013

Réalisation :
MRC de Memphrémagog
15 juin 2016

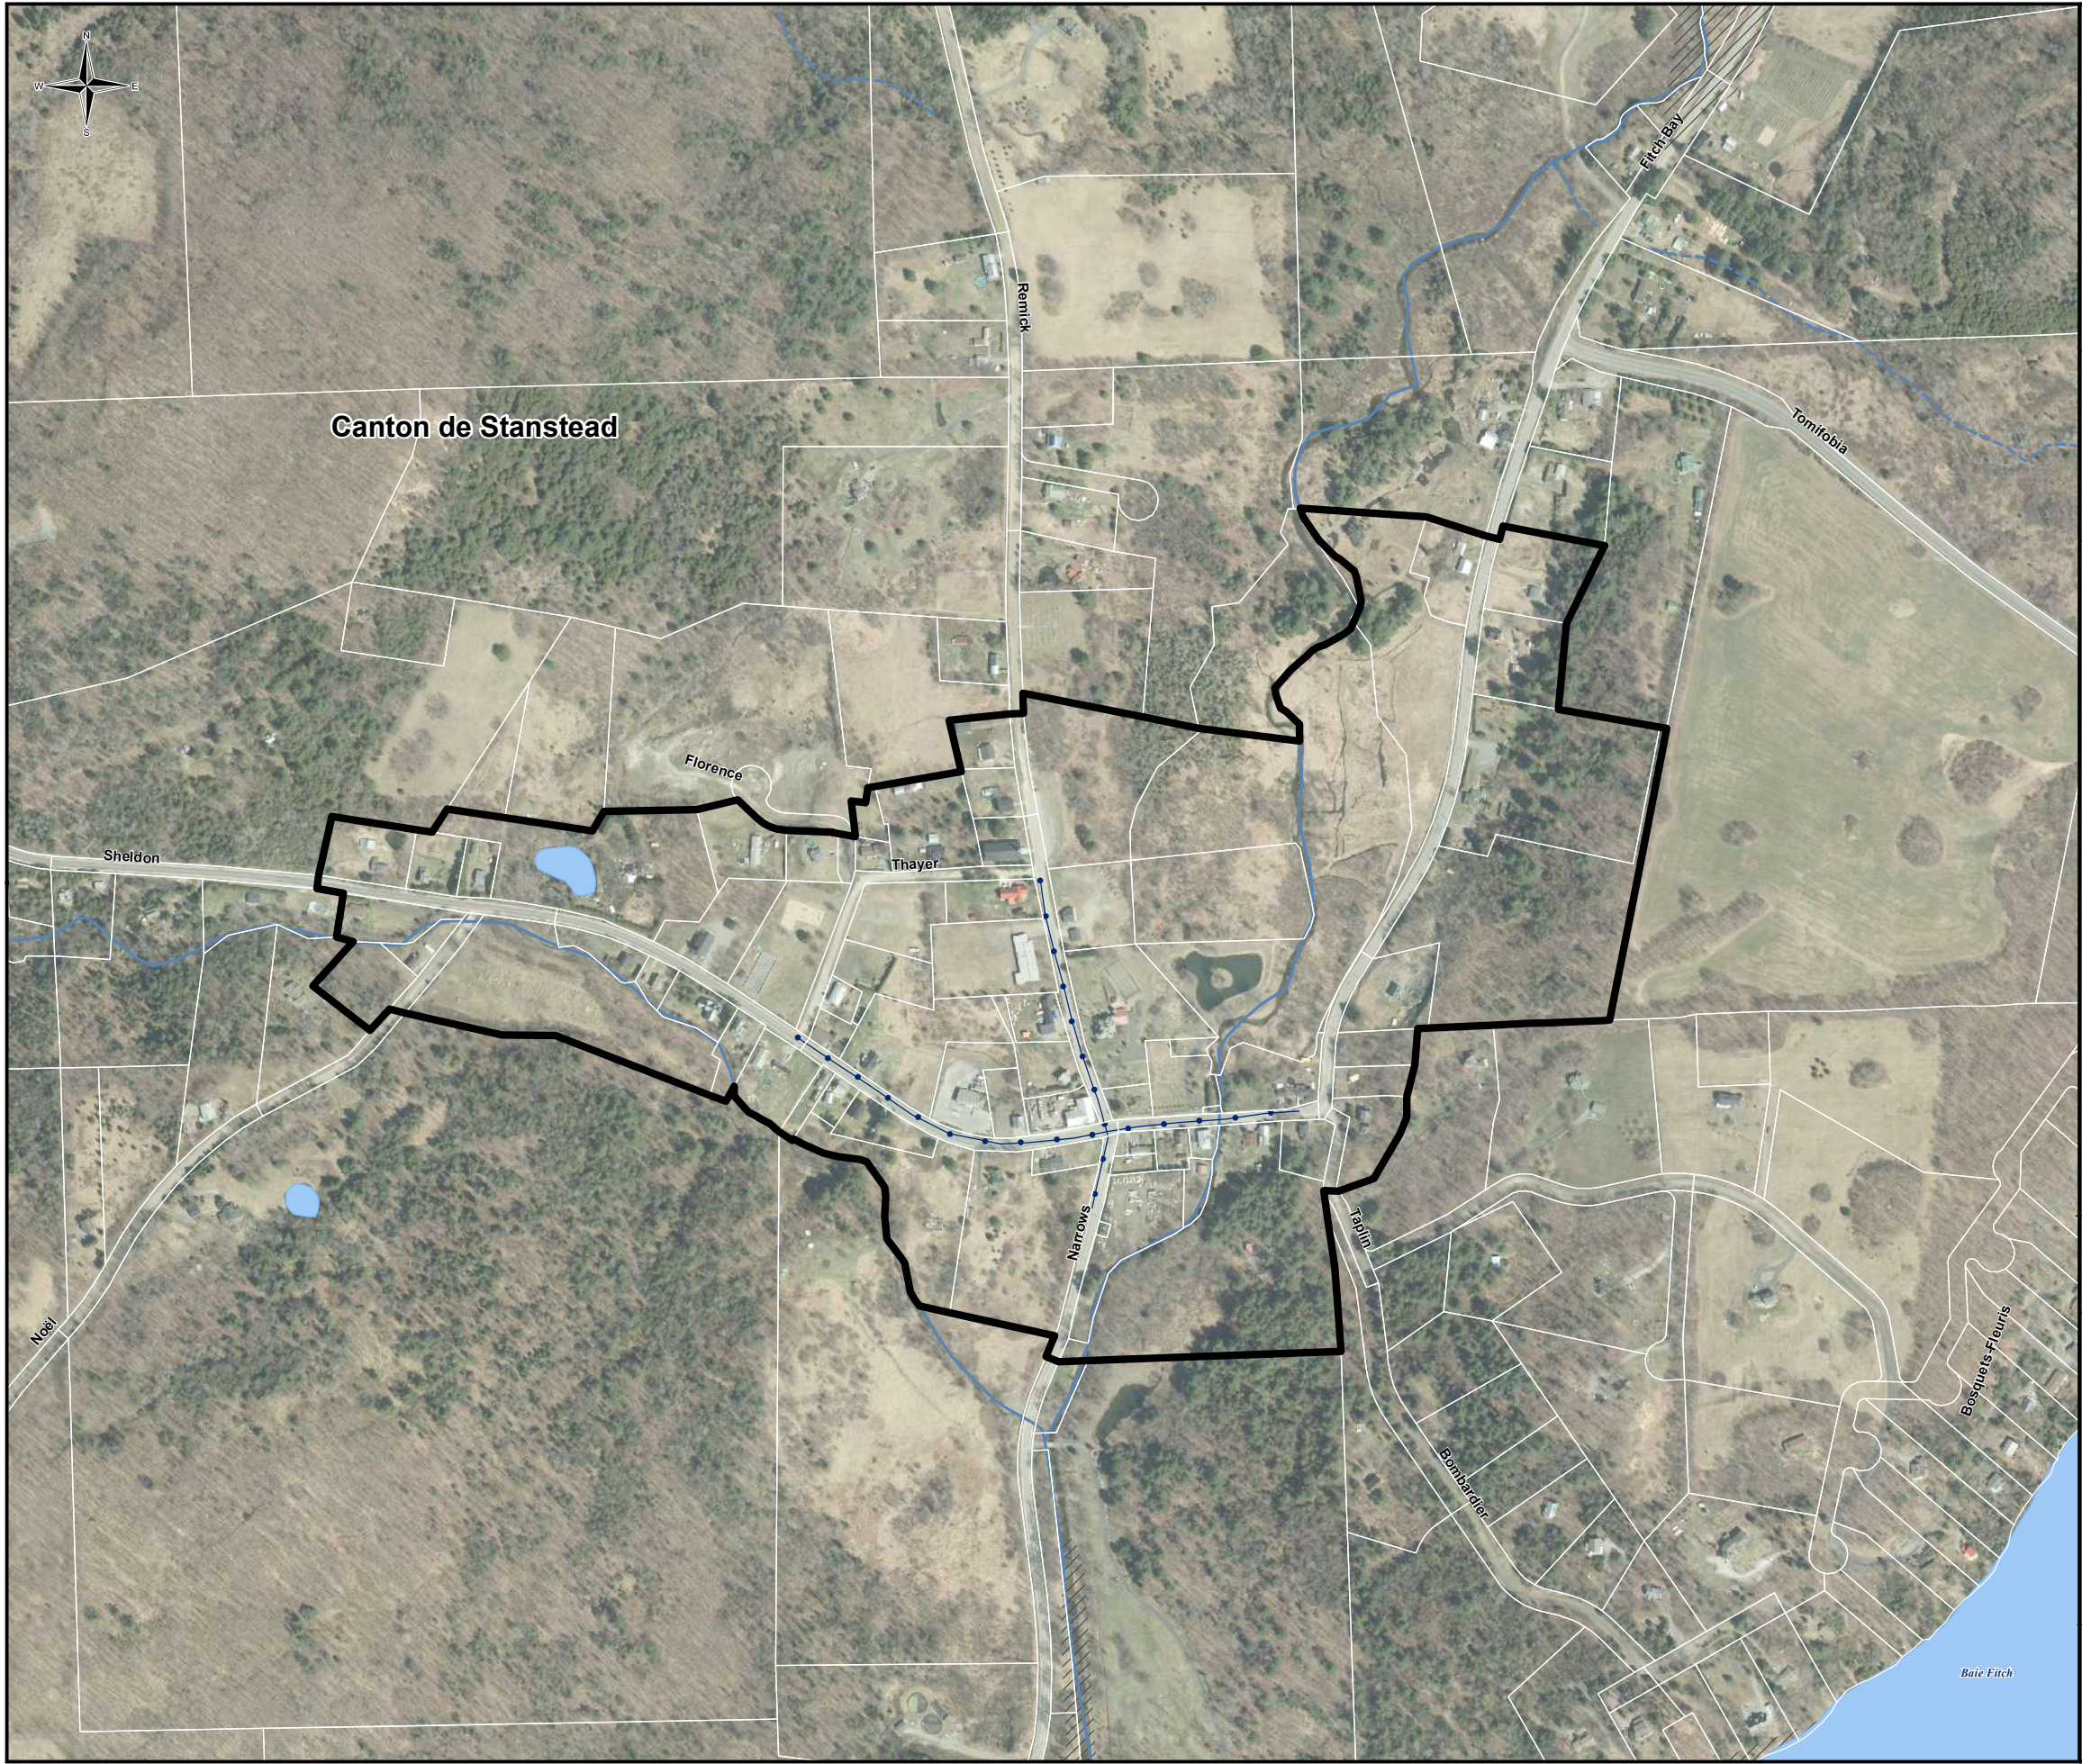

Carte A1-PU-19

Schéma d'aménagement révisé


Règlement numéro 13-16-1
modifiant le règlement numéro 8-98

Nom du périmètre d'urbanisation :
Fitch Bay

Municipalité :
Canton de Stanstead


Légende

- Contour du périmètre d'urbanisation
- Aqueduc et égout
- Cours d'eau permanent
- Cours d'eau intermittent
- Plan d'eau
- Zone de contrainte naturelle

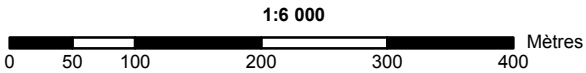

Source :
Ce produit comporte de l'information géographique
de base provenant du Gouvernement du Québec
© Gouvernement du Québec, tous droits réservés
Orthophotographie 2013

Réalisation :
MRC de Memphrémagog
15 juin 2016

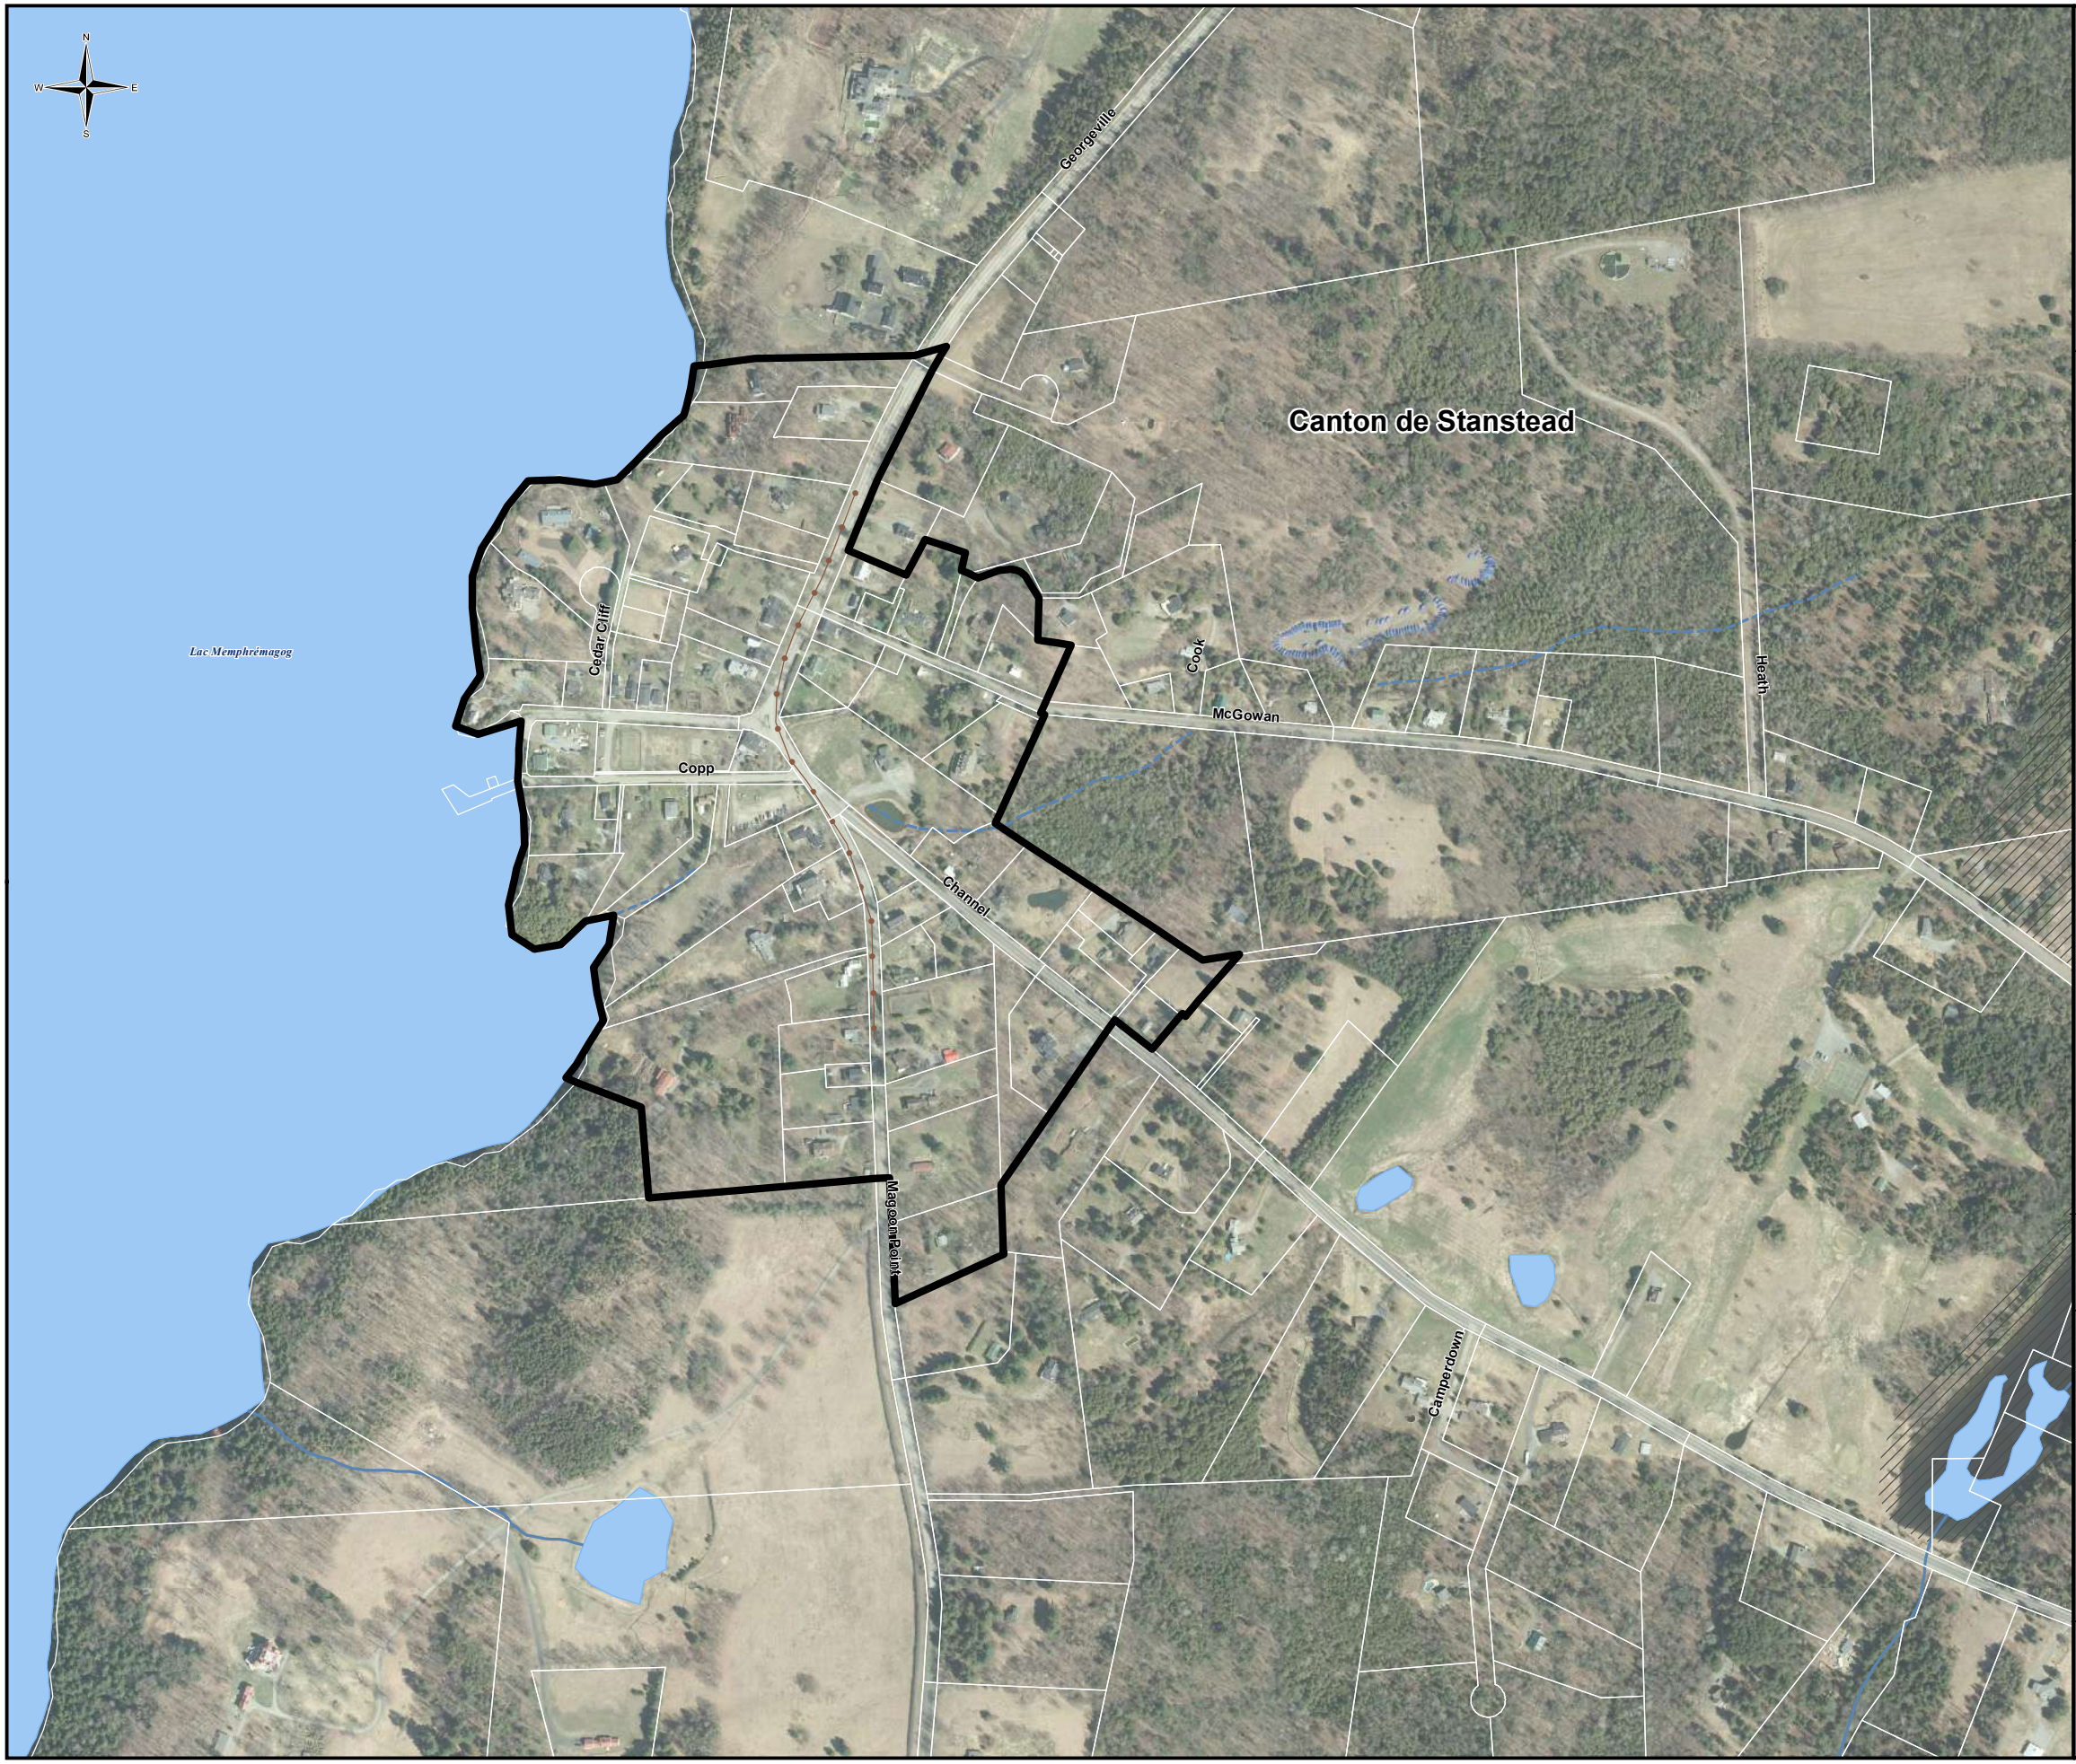

Carte A1-PU-20

Schéma d'aménagement révisé


Règlement numéro 13-16-1
modifiant le règlement numéro 8-98

Nom du périmètre d'urbanisation :
Georgeville

Municipalité :
Canton de Stanstead


Légende

- Contour du périmètre d'urbanisation
- Égout
- Cours d'eau permanent
- Cours d'eau intermittent
- Plan d'eau

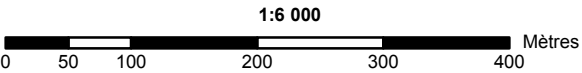

Source :
Ce produit comporte de l'information géographique
de base provenant du Gouvernement du Québec
© Gouvernement du Québec, tous droits réservés
Orthophotographie 2013

Réalisation :
MRC de Memphrémagog
15 juin 2016

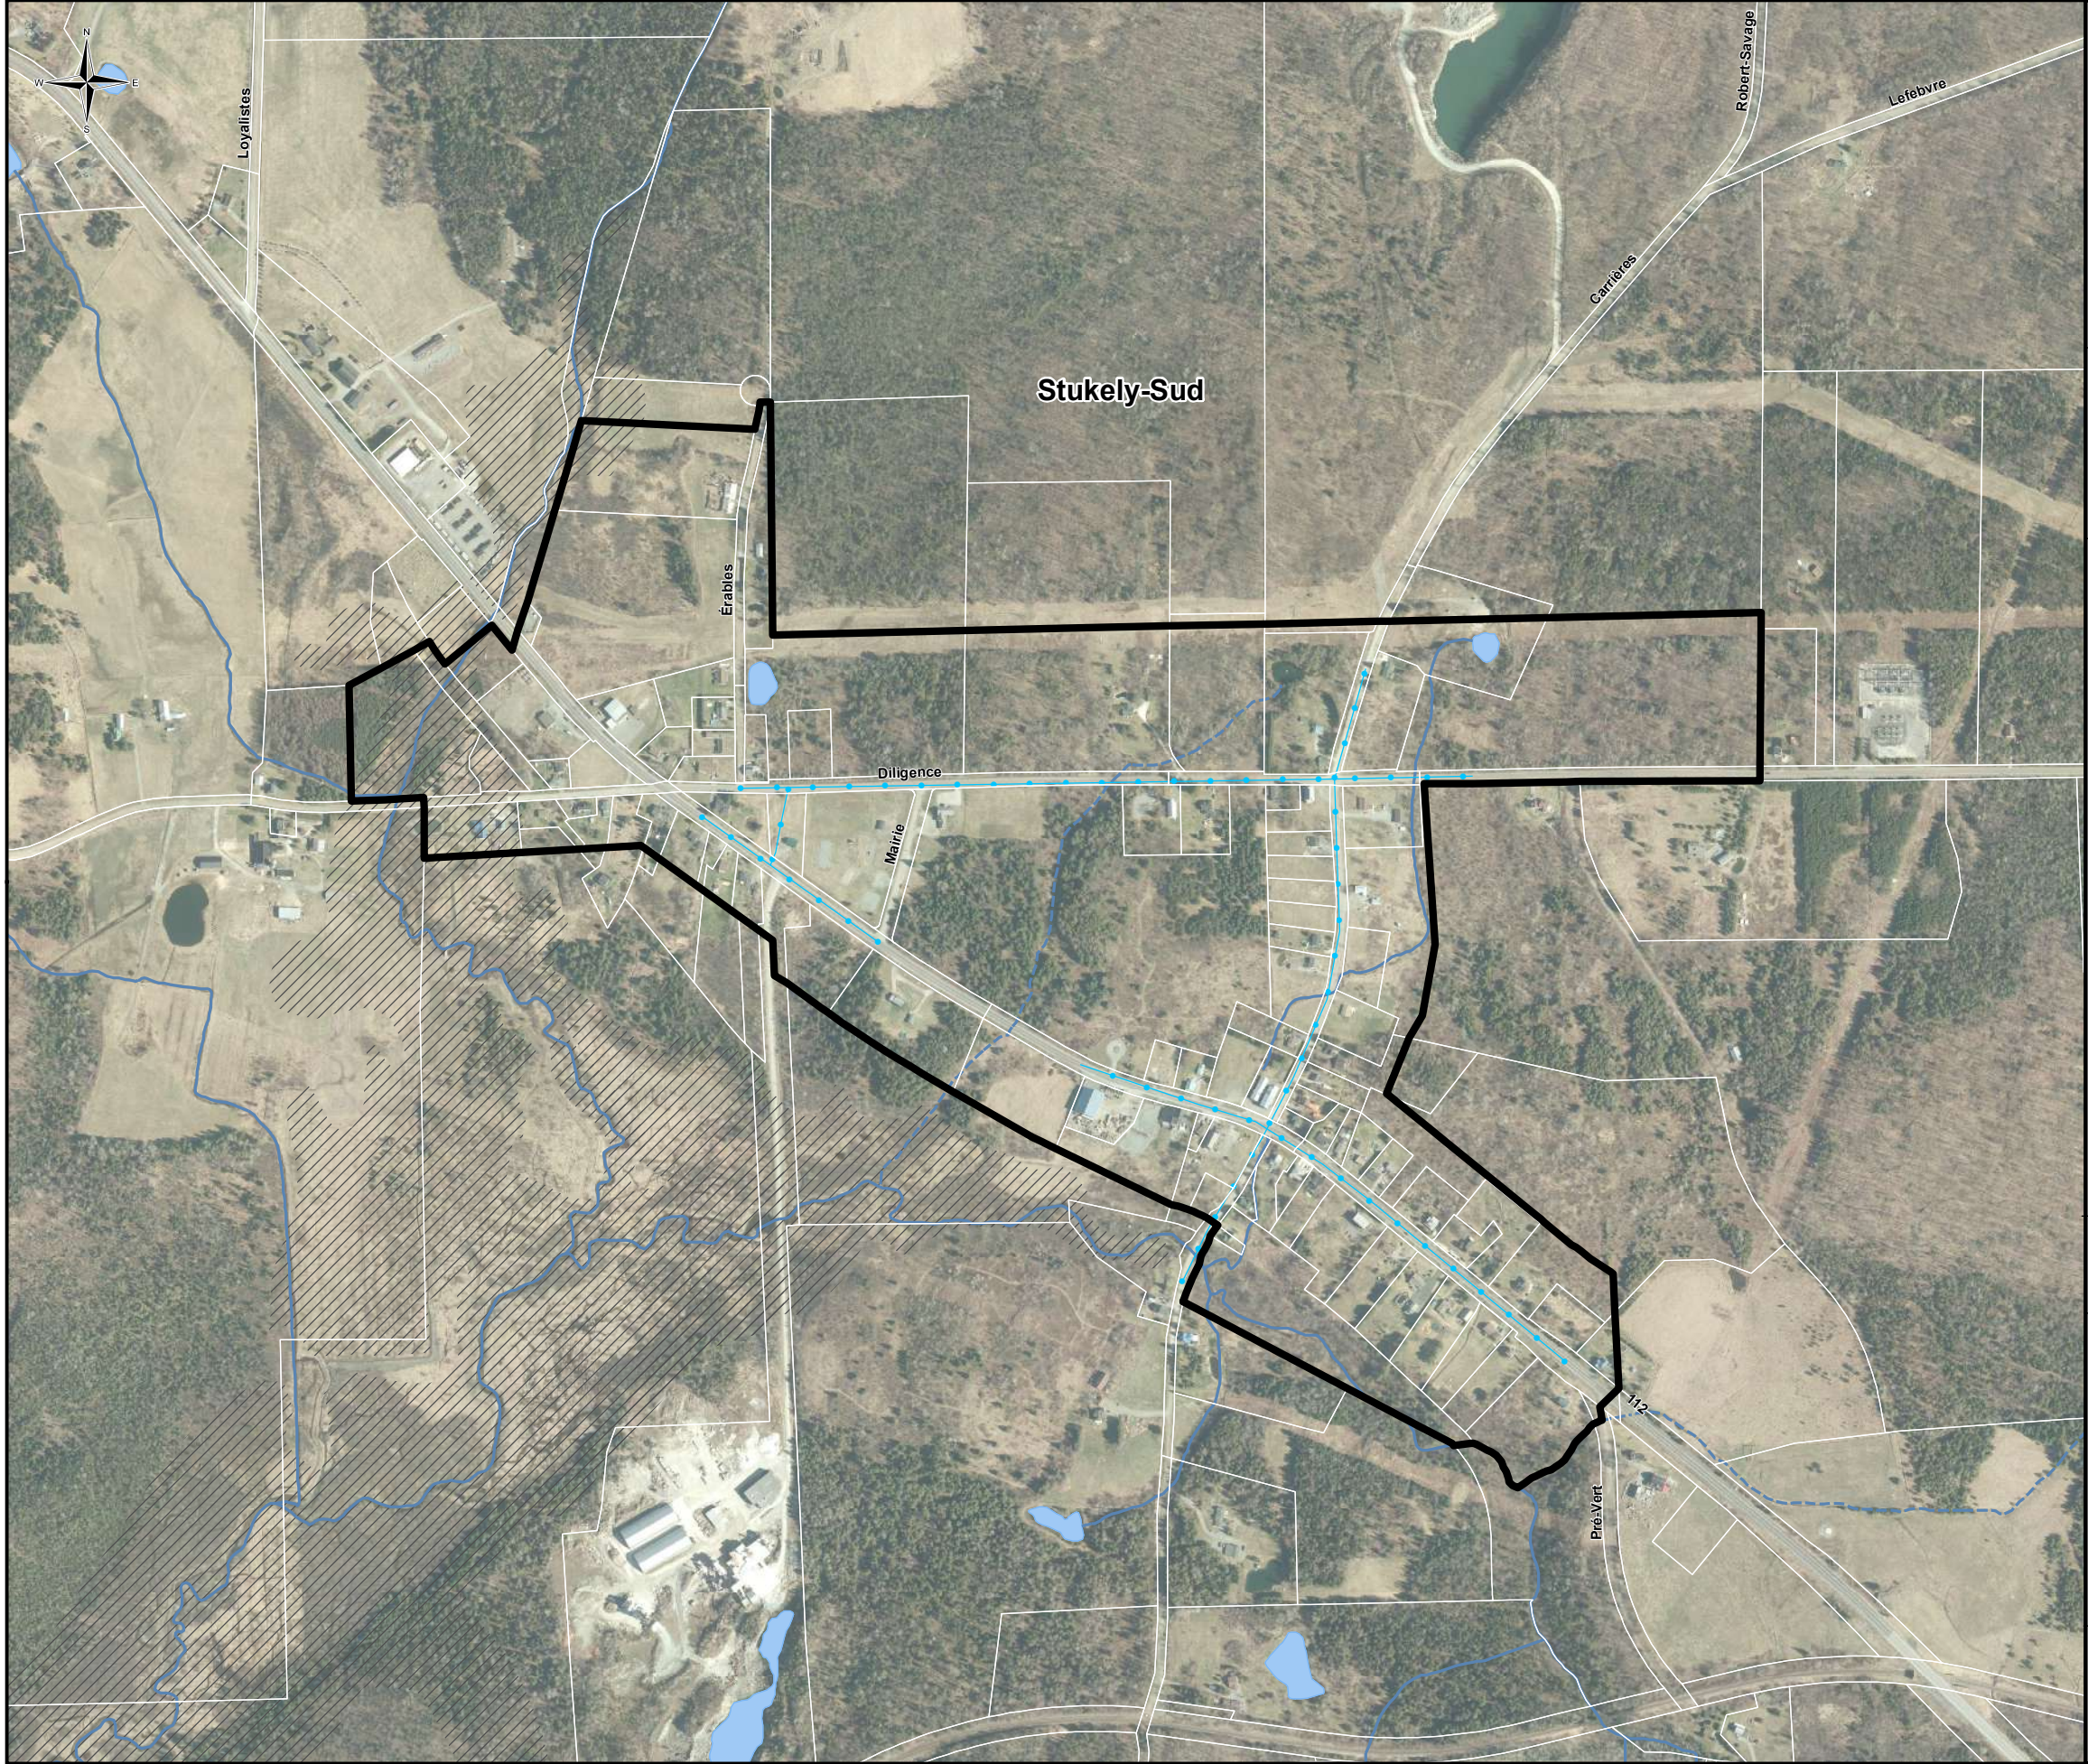

Carte A1-PU-21

Schéma d'aménagement révisé


Règlement numéro 13-16-1
modifiant le règlement numéro 8-98

Nom du périmètre d'urbanisation :
Stukely-Sud

Municipalité :
Stukely-Sud


Légende

- Contour du périmètre d'urbanisation
- Aqueduc
- Cours d'eau permanent
- Cours d'eau intermittent
- Plan d'eau
- Zone de contrainte naturelle

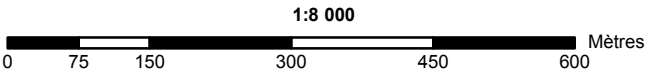

Source :
Ce produit comporte de l'information géographique
de base provenant du Gouvernement du Québec
© Gouvernement du Québec, tous droits réservés
Orthophotographie 2013

Réalisation :
MRC de Memphrémagog
15 juin 2016

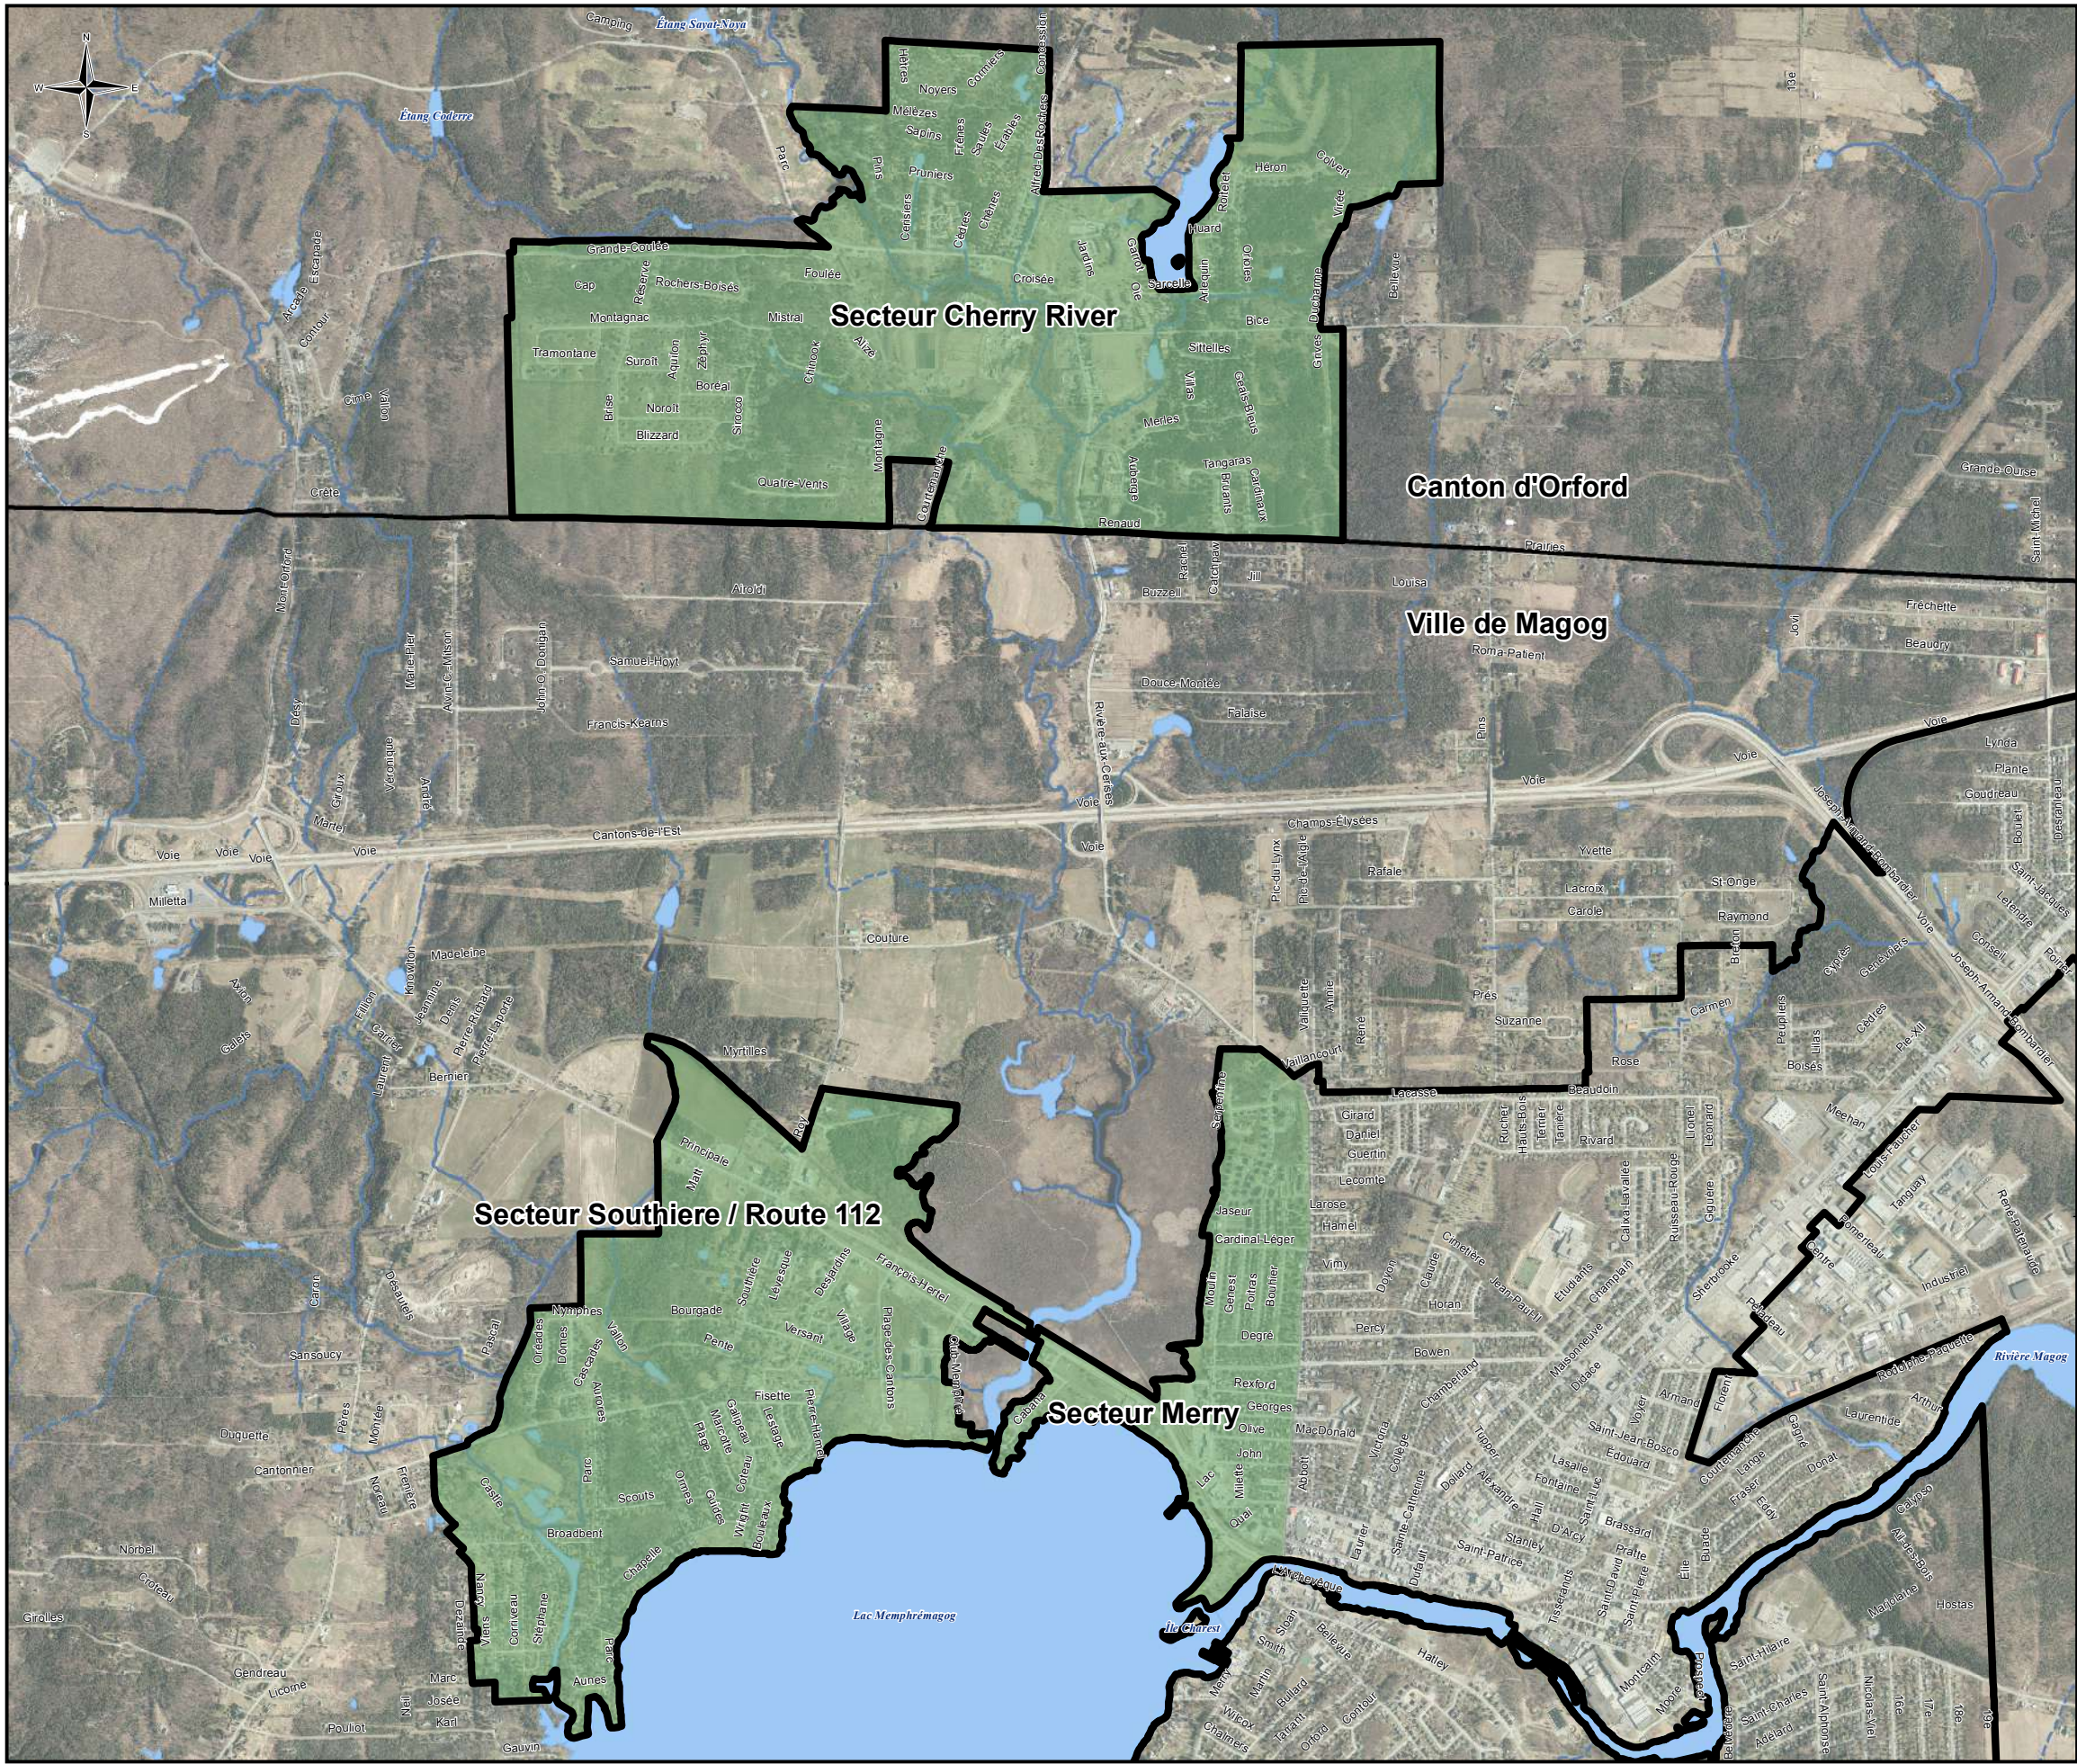

Carte A1-PU-22

Schéma d'aménagement révisé


Version administrative
(mise à jour règlement 18-16)

Périmètre d'urbanisation ou portion de
périmètre d'urbanisation d'intérêt régional

Municipalités :
Ville de Magog et Canton d'Orford

Légende

- Contour du périmètre urbain
- Secteur d'intérêt régional
- Cours d'eau permanent
- Cours d'eau intermittent
- Plan d'eau

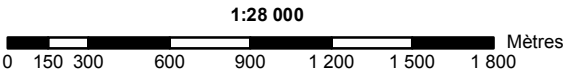

Source :
Ce produit comporte de l'information géographique
de base provenant du Gouvernement du Québec
© Gouvernement du Québec, tous droits réservés
Orthophotographie 2013

Réalisation :
MRC de Memphrémagog
21 septembre 2016