


4585' en 1975 *Adelphiura*

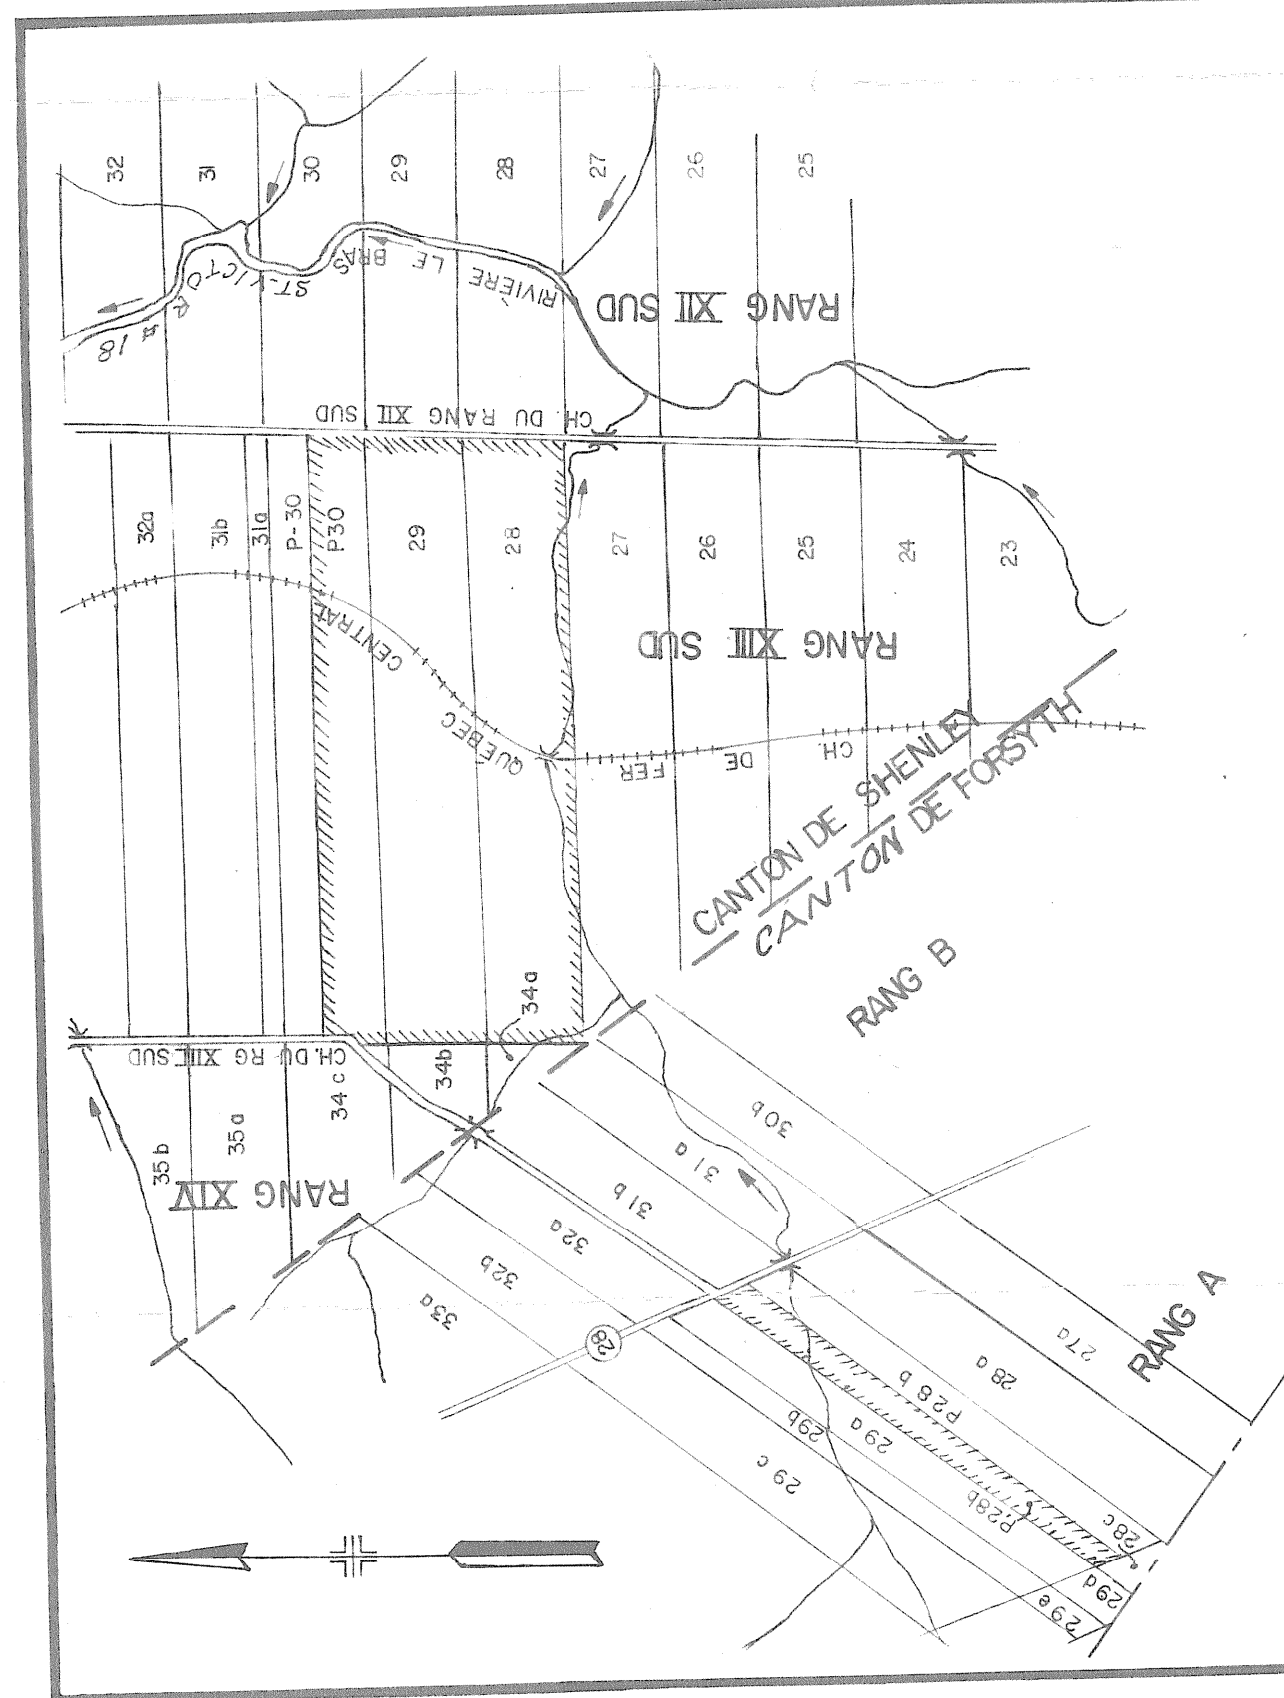

QUIPE RIFICITALE ÉTUDE 299.3 ACRES

PLAN DE LOCALISATION

DATE: 11-20-2000

LÉGENDE

rière, cours d'eau existant, projet
 existant, projet
 Locales existantes, projet
 Locales souterrain creusée
 Locales souterrain existant
 Conduit souterrain existant
 Drains existants, projets
 Drains existants, projet
 Changement de pente
 Changement de diamètre
 Bouche de décharge
 Déversement des drains 4, 5, 6, 10
 Dimètres des drains 4, 5, 6, 10
 Clôture
 Ligne téléphonique, drainage, seuil
 Ligne téléphonique, drainage
 Ligne électrique aérienne
 Ligne électrique souterraine
 Rapide, drainage chute
 Station de pompage
 Regard, puits
 Trou de sondage
 Superficie étudiée (drainage interne)
 Zone de niveau
 Centre de niveau
 Zone boisée, balsaun, arbre isolé
 Couille
 Zone de roches en surface, enterré

échelle du plan

Groleau, deGuise & Associés
Associés • conseils
Montréal

PROJET PRÉPARÉ POUR LE COMPTE DU
Ministère de L'AGRICULTURE

Direction du  Ministère de l'Agriculture
du OIEBEC

DRAINAGE SOUTERRAIN

FERME : DORILAS PÉPIN
LOT : 28, 29, 30 / P288
RANG : XIII¹ SUD / RANG A
MUNICIPALITÉ : VILLAGE DE LA GUAD
COMTÉ MUNICIPAL : FRONTENAC
CIRCONSCRIPTION ÉLECTORALE : BEAUCÉ - SUD

2005-1105

APPROUVÉ POUR LE MINISTÈRE
PAR J. Bilodeau
LE 18 FEVRIER 1975
QUEBEC

29036 PÉPIN DORILLAS

DÉSIGNATION	POTERE		POLYÉTHYLENE			
	8"	6"	4"	10"	6"	4"
A			121000			7500
B			121000			7100
C			7100			25500
D			15500			143000
E			31250			131500
F			31250			131500
G			21700			21500
H			7550			312500
J			7550			312500
TOTAL			511250		21100	

