


ORDRE 1084-1084-1084

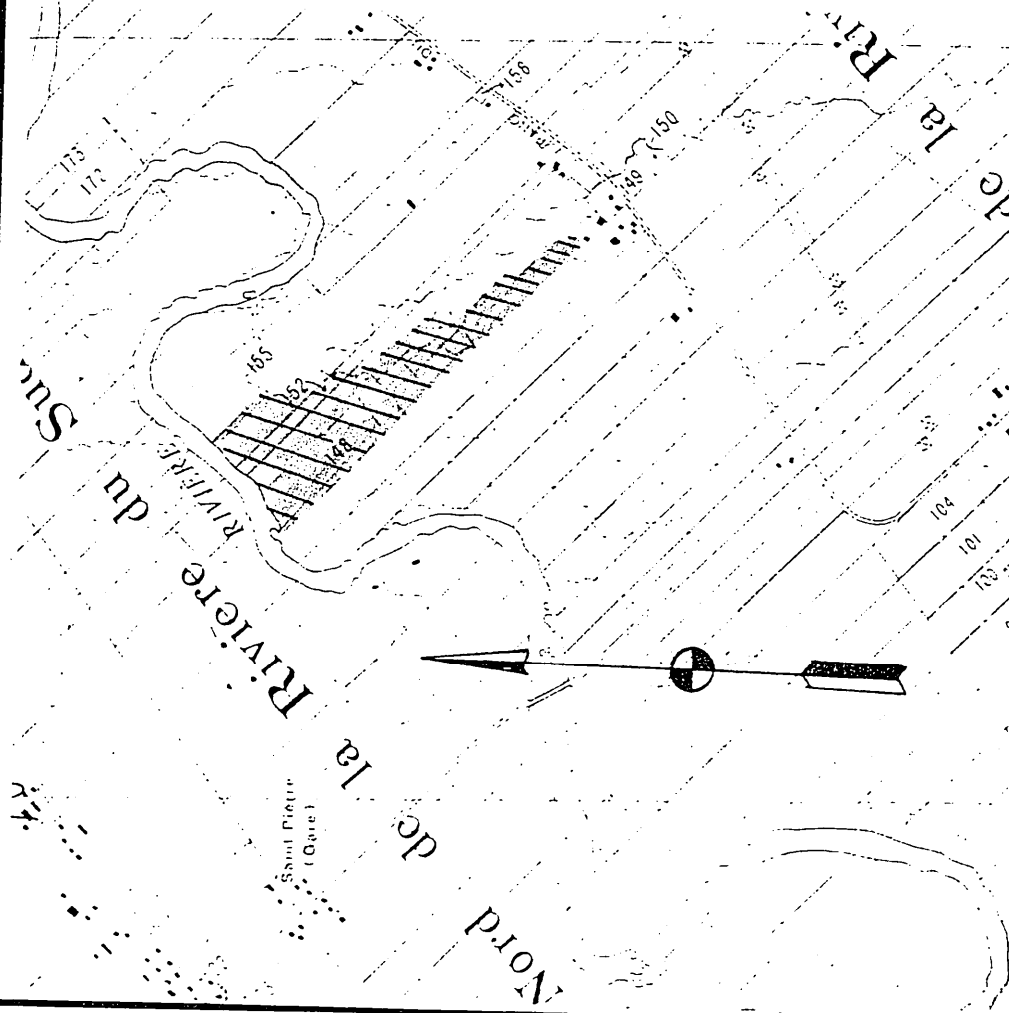

PLAN DE LOCALISATION

Hectares Acres Arpents

SUPERFICIE ETUDIEE 17.7 43.8 51.9

SUPERFICIE TOTALE 17.7 43.8 51.9

ECHELLE : 1 / 20,000 REFERENCE : 21/L15/200-0202

LEGENDE

Chemin de fer
Réseau de nivellement
Cours d'eau existant, projeté
Fosse existant, projeté
Lac, marécage, étang, gravière
Drainage souterrain existant
Conduit souterrain existant
Drain existant, projeté
Changement de pente
Bouche de décharge
Diamètre des drains 100, 150, 200, 250 mm.
Clôture
Ligne téléphonique aérienne, souterraine
Ligne de transmission
Ligne électrique aérienne, souterraine
Barrage, rapide, chute
Station de pompage
Regard, puits, sondage
Trou de sondage
Superficie totale, drainage interne suffisant
Courbe de niveau
Zone boisée, arbre isolé
Coulée
Tas de roches de surface, enterrées
Limites de zone

ECHELLE DU PLAN
1 / 2,000

ECHELLE DES PROFILS
1 / 50 VERTICAUX
1 / 5,000 HORIZONTAUX

MICHEL ROY Ing.

CONSULTANT AGRICOLE

175, CARRIERS ST-LAMBERT
SOS-ANQ TEL: 518/889-0809

PROJET POUR LE COMPTE DE

FERME FISETOISE ENR.
740, RANG DU MILIEU
ST-PIERRE DE MONTMAGNY, GOR-4B2
NO. PROD. AGR. = FISE-8831-0112
TEL. : (418)-248-2583

LE 28-10-1988

CONCU PAR: M. ROY ING. VERIFIE PAR: M. ROY ING.

DRAINAGE SOUTERRAIN

FERME FISETOISE ENR.

LOT(S) P-148, P-152, P-155

RANG 1^{er} CONC. NORD DE LA RIVIERE DU SUD

MUNICIPALITÉ PAR ST-PIERRE DE LA RIV. DU SUD

M.R.C. MONTMAGNY

DISTRICT ELECTORAL MONTMAGNY-L'ISLET

PLAN NO S-8831-0112 FEUILLE 1 DE 1

1005 Fiset

M.A.P.A.Q. (HYDRAULIQUE)

NOV 1 1988

ACCEPTÉ



NOV 1 1988

DEPOSE LE




TABLEAU DES DRAINS				
DESIGNATION	ENROBES D'UN FILTRE			SANS FILTRE
	10" 250mm	8" 200mm	6" 150mm	4" 100mm
COLL. A				
COLL. B				
COLL. C				
COLL. D				
COLL. E				
COLL. F				
COLL. G				
COLL. H				
COLL. J				
COLL. K				
COLL. L				
COLL. M				
COLL. N				
COLL. P				
COLL. Q				
COLL. R				
COLL. S				
COLL. T				
COLL. TOTAL				
GR. TOTAL				

ESPACEMENT L = 170 m.

q = 0.168 m³ / m. jour

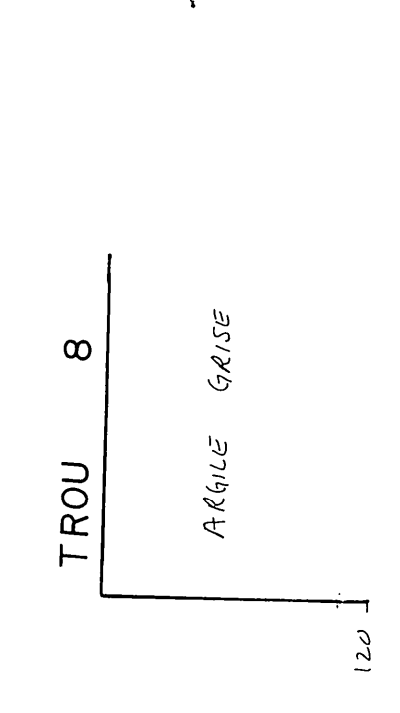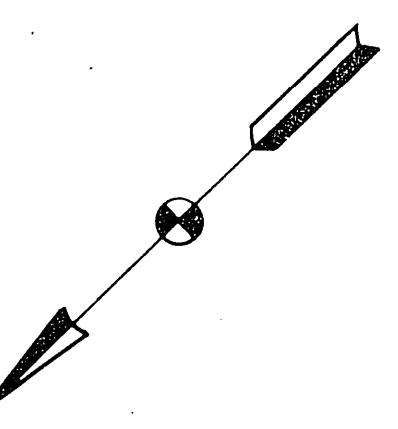

NOTE: IL EST RECOMMANDE DE FAIRE LOCALISER LES SOURCES PUBLIQUES ET INSTANCES SOUTERRAINES AVANT LES TRAVAUX, S'IL Y A LIEU.

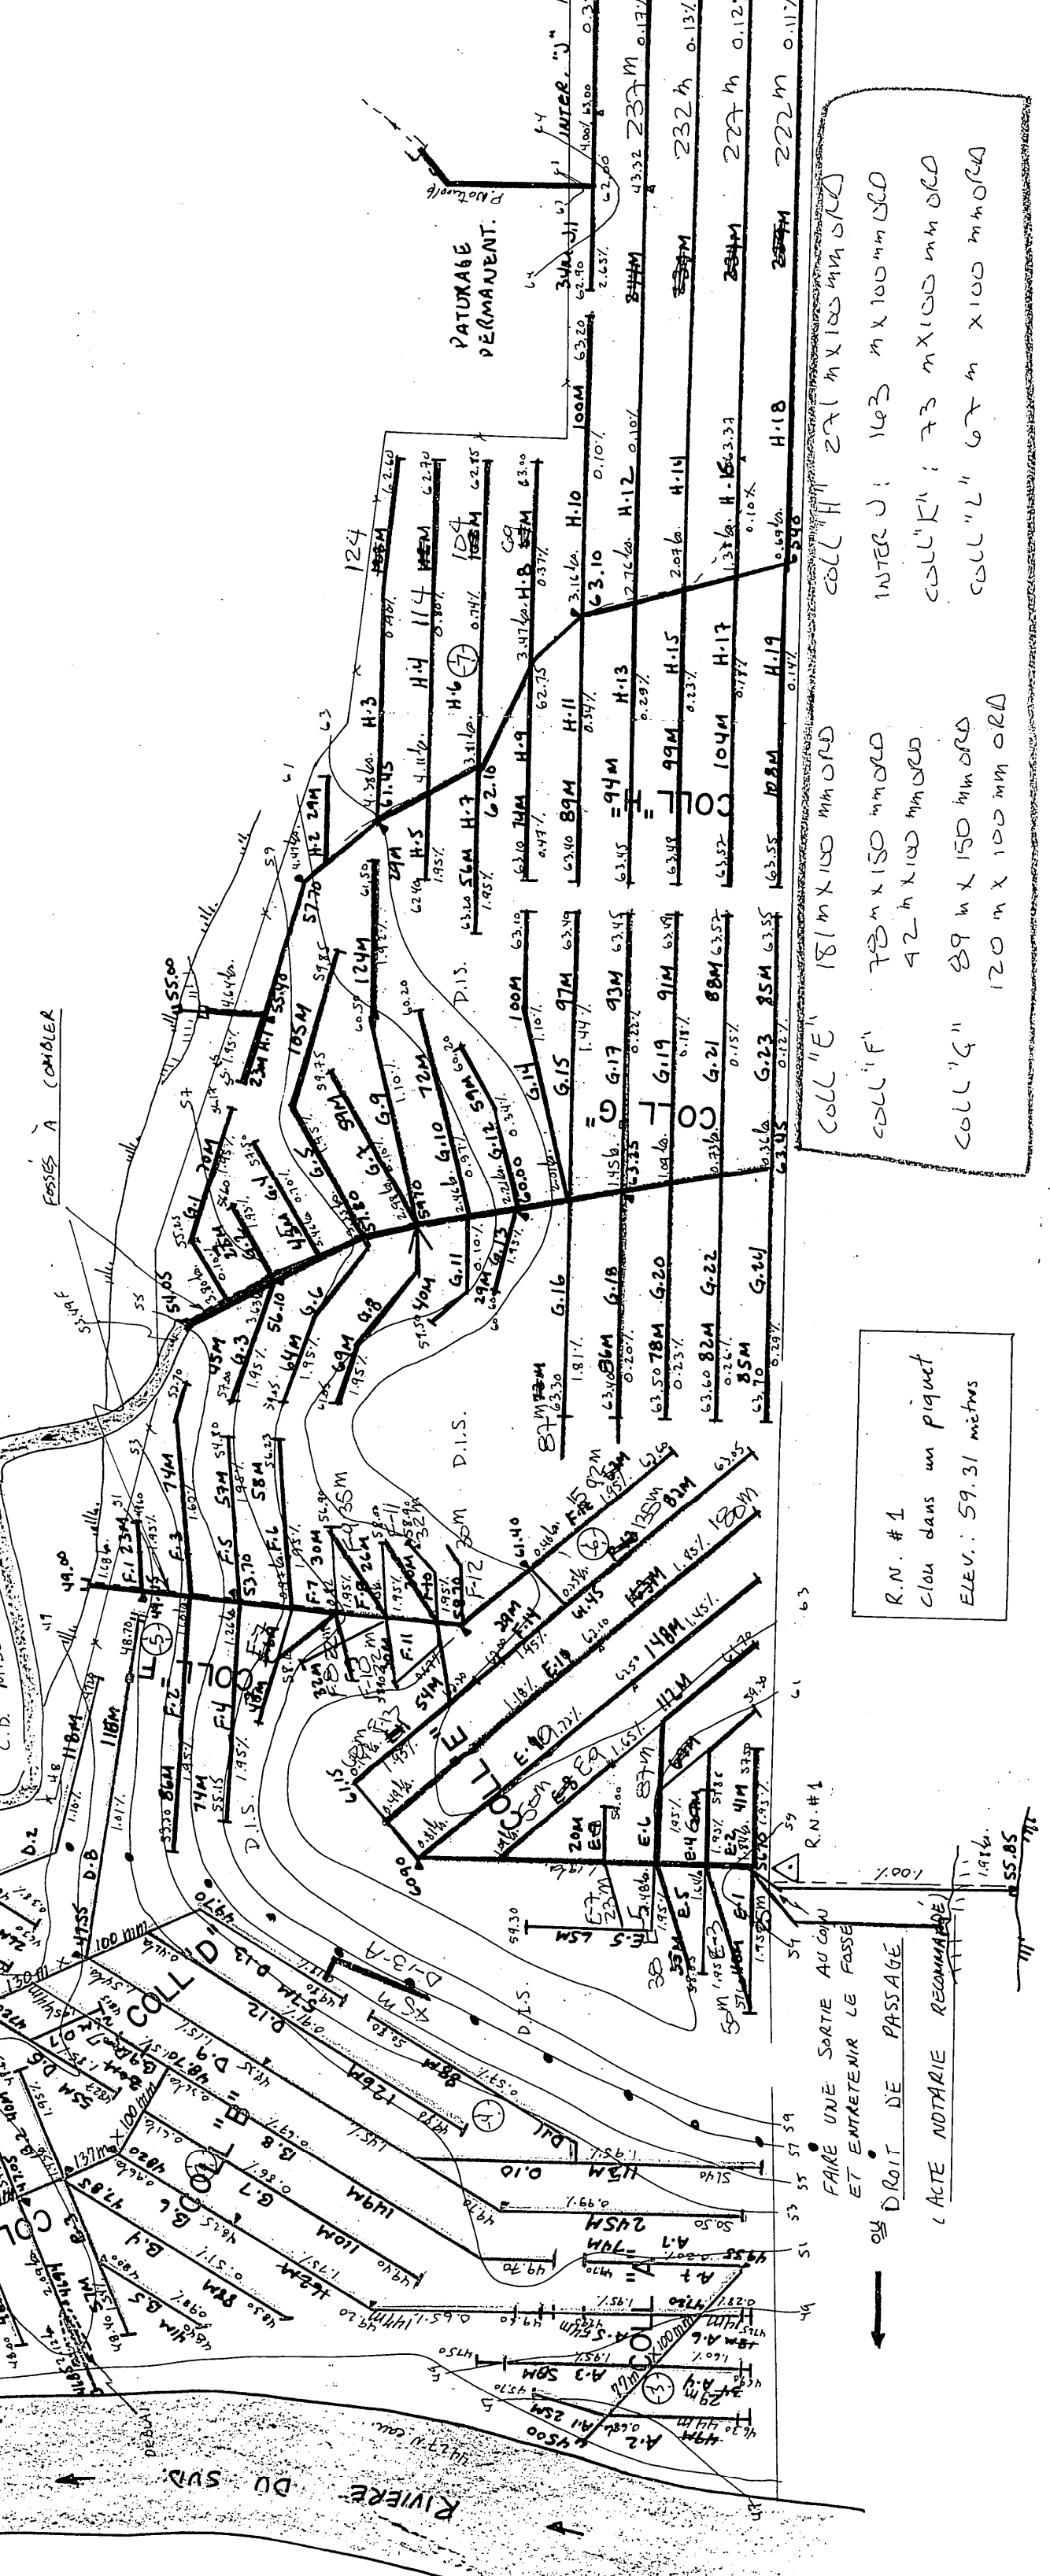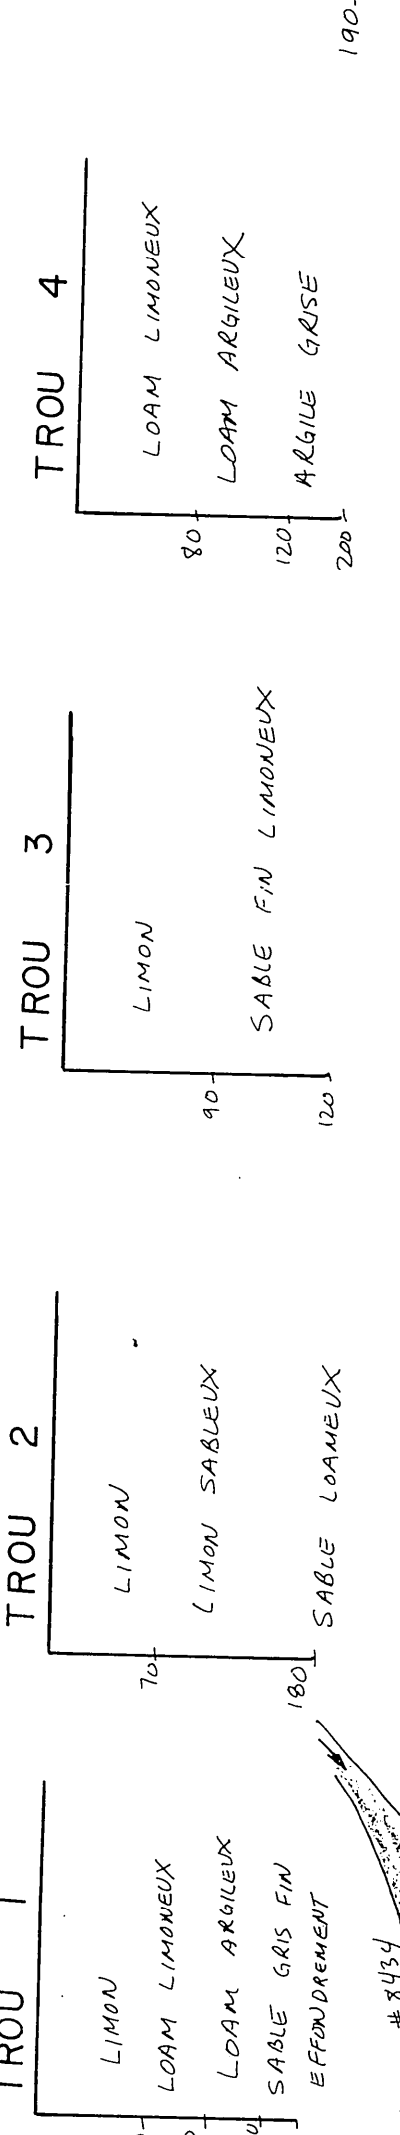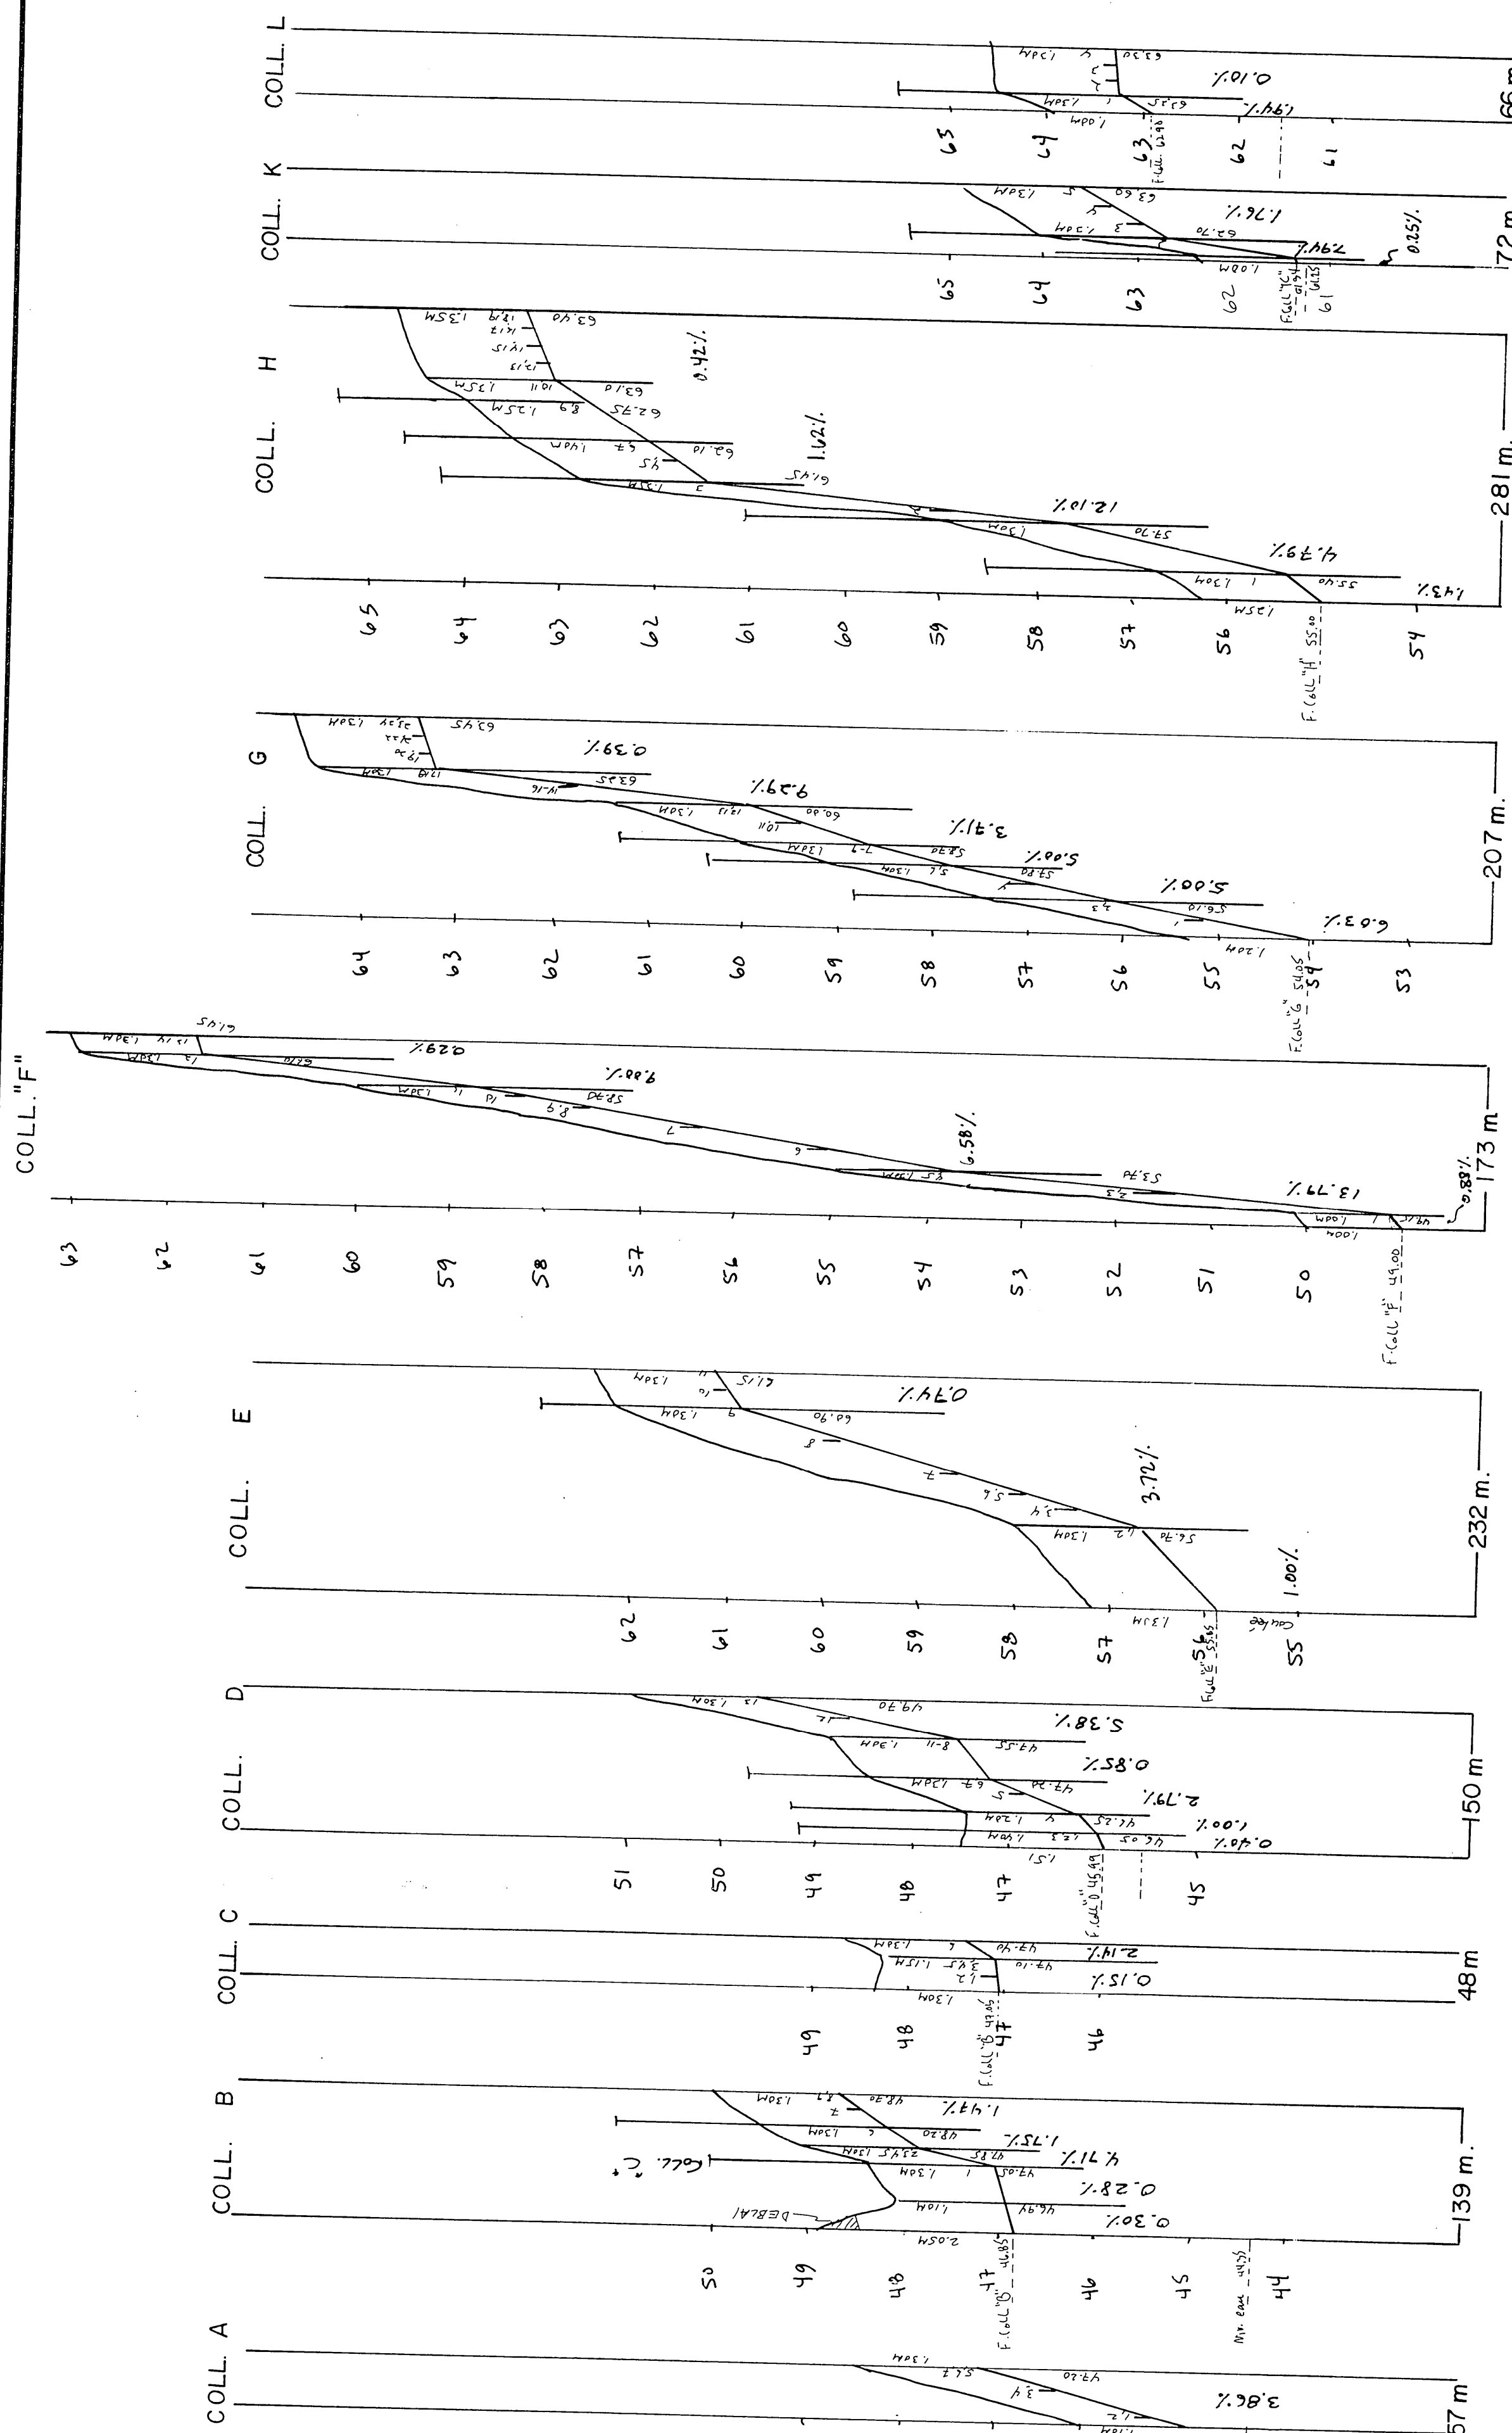

Résumé				
Ø	ORD.	ENR.	NT.	
100 mm	141	2552		
150 mm				
200 mm				
250 mm				
300 mm				
TOTAL	141	2552		