


NOTE: Le plan indique les longueurs de drains de plastique, pour les longueurs de drains de terre cuite, voir le tableau des drains requis.

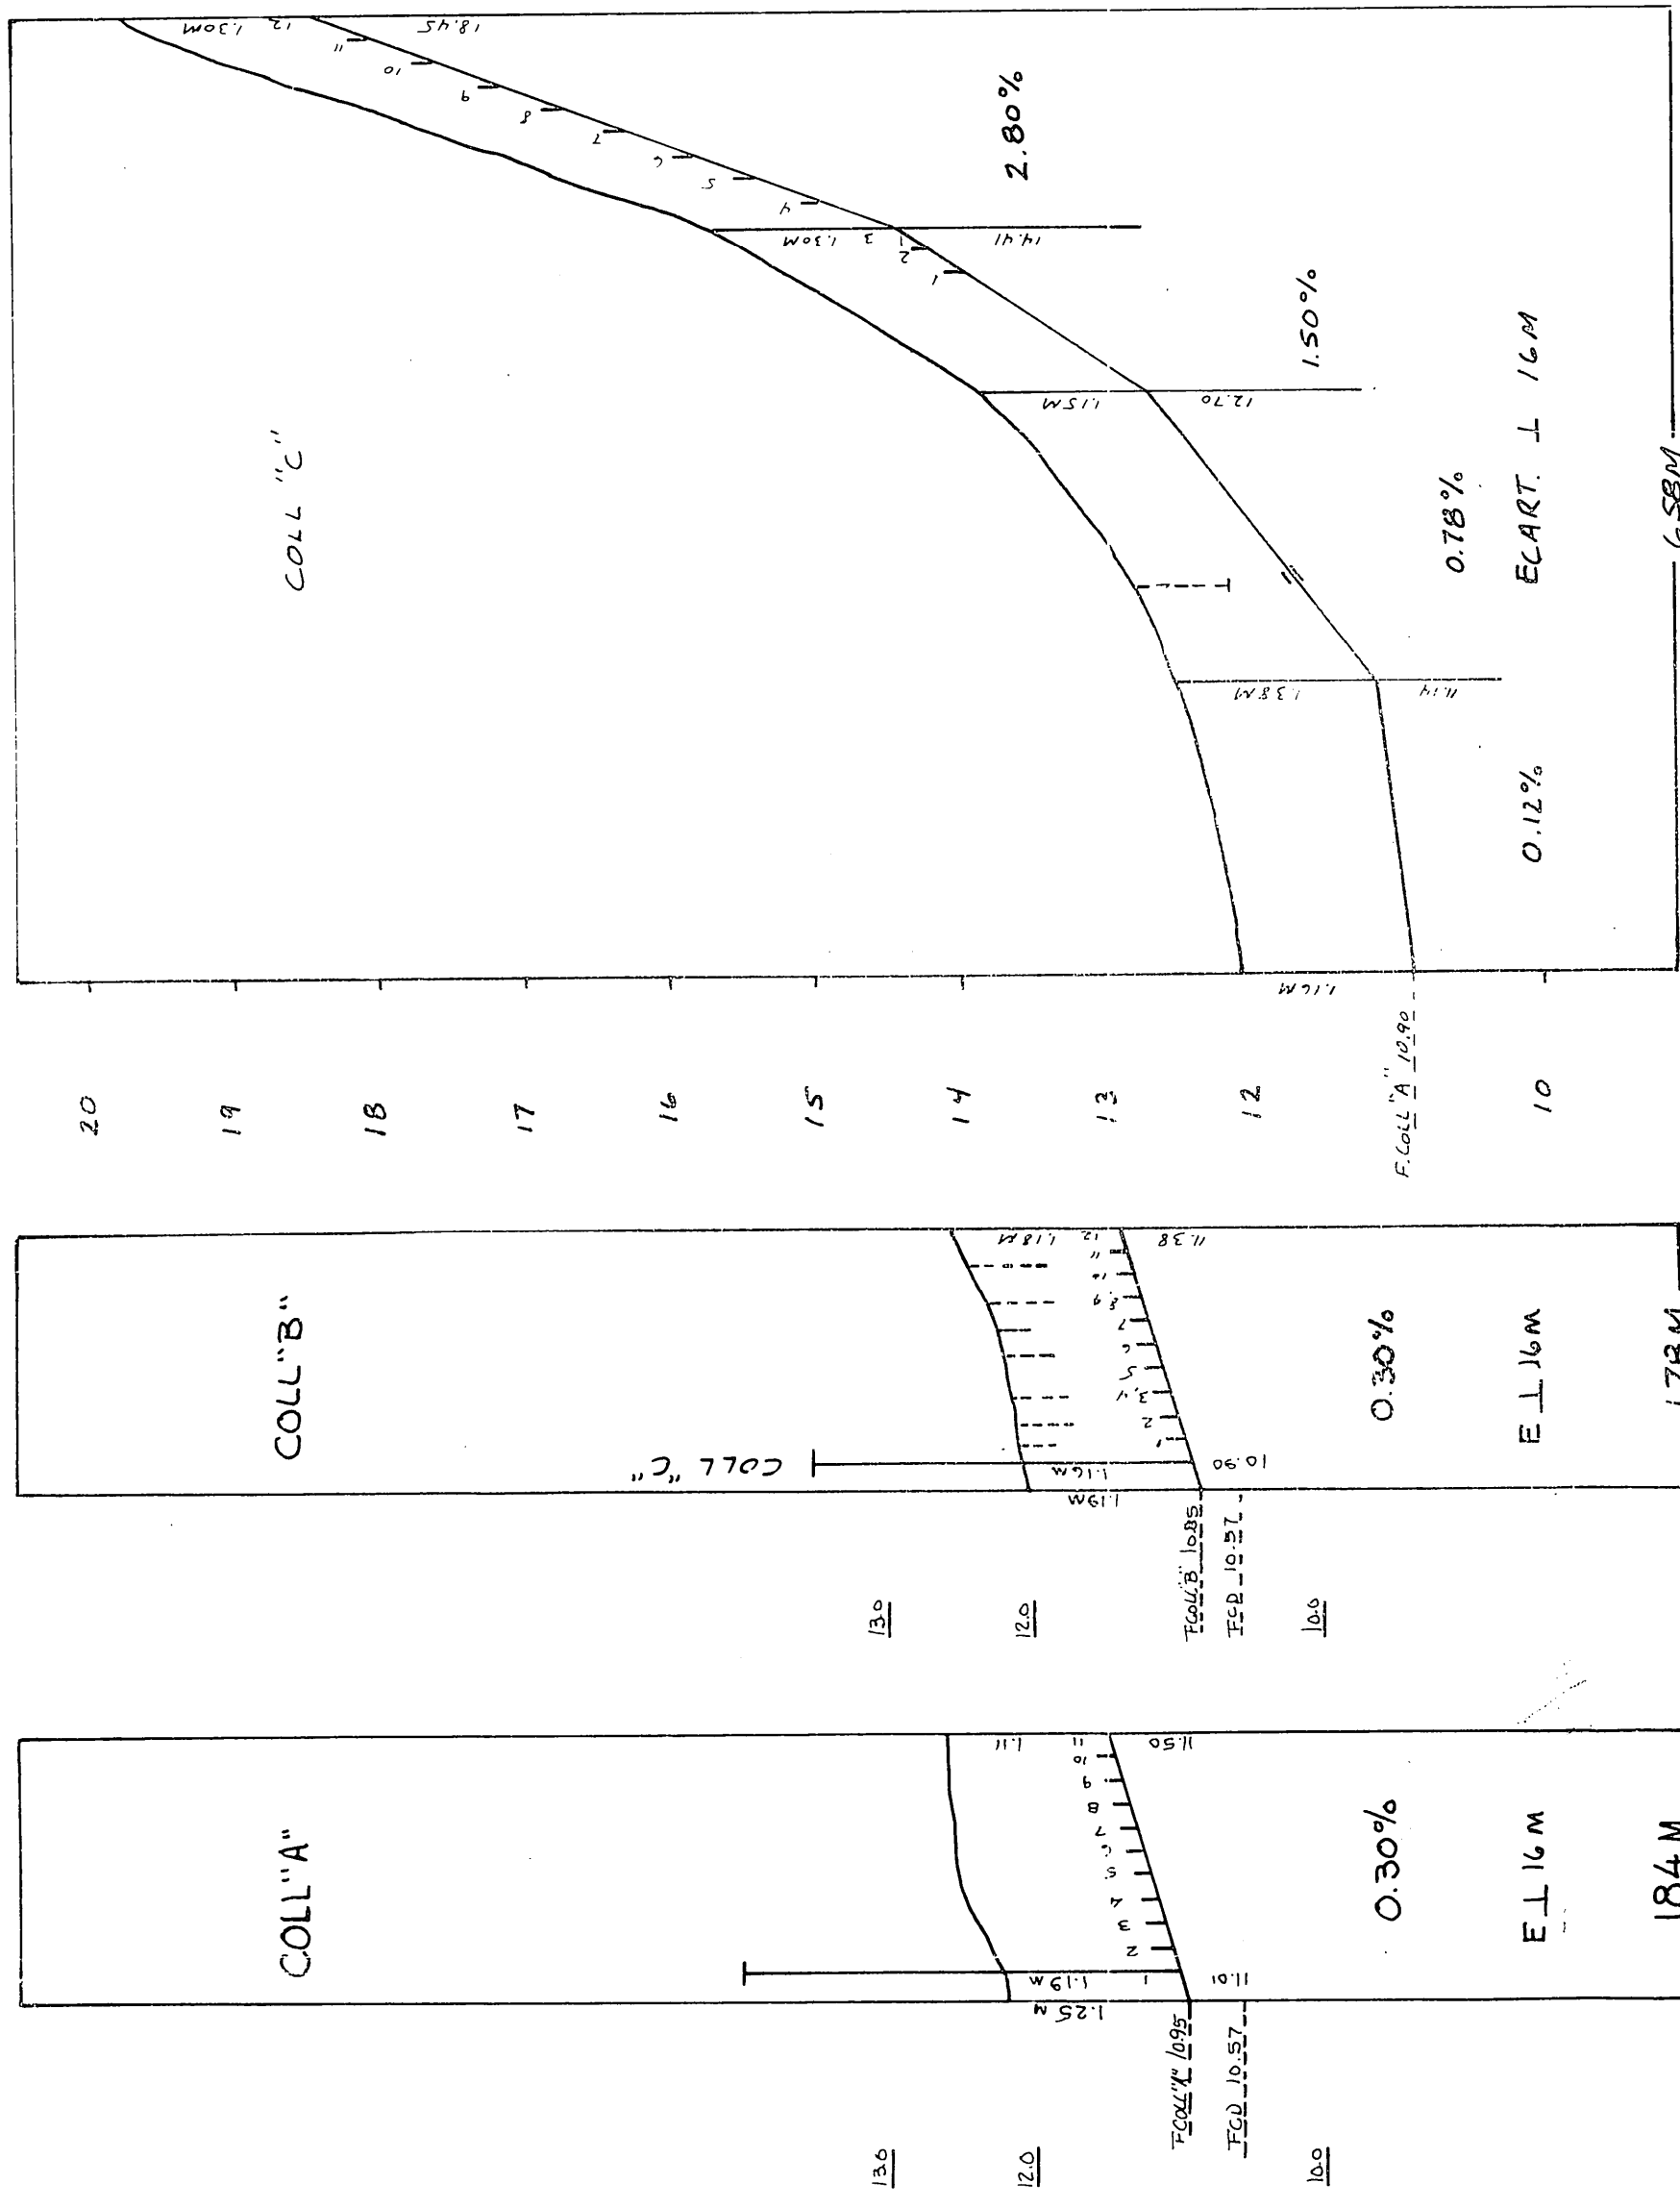

DRAINS REQUIS										
DESIGNATION	TERRE CUITE				PLASTIQUES					
	10" 250 mm.	8" 200 mm.	6" 150 mm.	4" 100 m.m.	10" 1c 250 mm.	8" 200 mm.	6" 150 mm.	4" 100 mm.		
COLL. A				184				147		
LAT. A				1496				37		
COLL. B				64				32		
LAT. B		18	96	4896		50	96	458		
COLL. C				458				200		
LAT. C			200	1588				1588		
COLL. D										
LAT. D										
COLL. E										
LAT. E										
COLL. F										
LAT. F										
COLL. G										
LAT. G										
COLL. H										
LAT. H										
COLL. I										
LAT. I										
COLL. J										
LAT. J										
COLL. K										
LAT. K										
COLL. L										
LAT. L										
COLL. M										
LAT. M										
TOTAL		18	296	706 7980				50 333	637 7980	
GR TOTAL				9000						


$q = 0.14 \text{ m}^3/\text{m. j.}$

PROFIL DU SOL

TRONC NO. 1	NO. 2	NO. 3	NO. 4	NO. 5
LIMON SABLEUX	LIMON SABLEUX	LIMON SABLEUX	LIMON SABLEUX	LIMON
30	20	20	20	20
SABLE BRUN	SABLE BRUN	ARGILEUX	SABLE JAUNE	ARGILEUX
80	50	110	90	40
SABLE GRIS	SABLE GRIS	SABLE GRIS	SABLE GRIS	ARGILE GRIS
140	120	130	140	120

RN 2 clou dans arbre
elev. 12.70

DRAINS ENROBES D'UN FILTRE RECOMMANDES

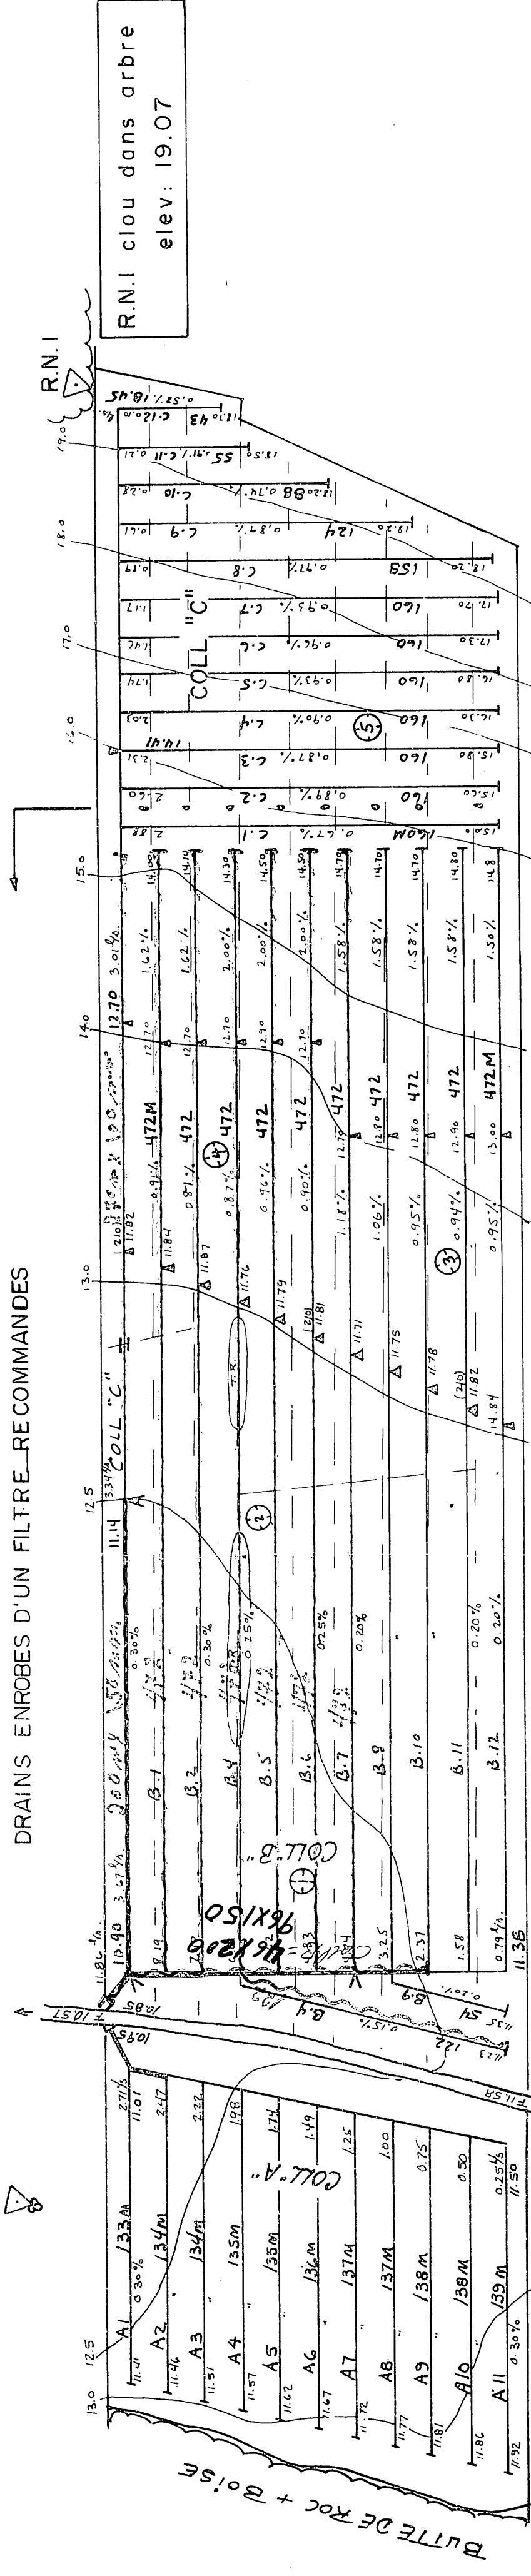


COURS D'EAU SANS DENOMINATION

N.B: LES TAS DE ROCHES SERONT ENFOUS

1973
Coll. B 41 m x 200
Coll. C 41 m x 150
Coll. D 41 m x 150
Coll. E 41 m x 150
Coll. F 41 m x 150
Coll. G 41 m x 150
Coll. H 41 m x 150
Coll. I 41 m x 150
Coll. J 41 m x 150
Coll. K 41 m x 150
Coll. L 41 m x 150
Coll. M 41 m x 150

4.44 3.54

DRAINS REQUIS

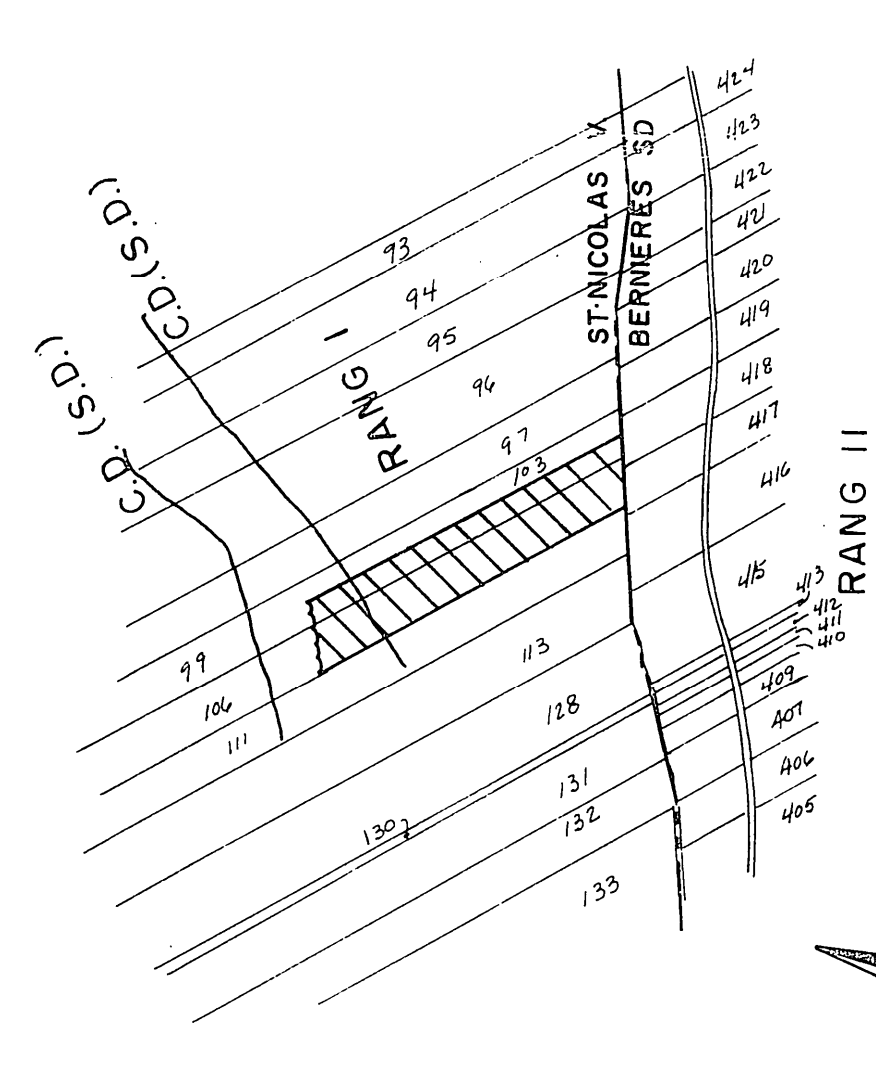

PLAN DE LOCALISATION

SUPERFICIE DRAINÉE 15.08 Hectares
SUPERFICIE TOTALE ETUDIÉE 15.08 Hectares
Echelle: 1/20,000 REFERENCE: 21 L II 200-201

LEGENDE

- Chemin de fer
- Repère de nivellement
- Rivière, cours d'eau existant projeté
- Fosse existante projetée
- Lac, marécages, étang, gravière
- Drainage souterrain existant
- Conduit souterrain existant
- Drains existants, projetés
- Changement de pente
- Bouche de décharge
- Diamètre des drains 100, 150, 200, 250 mm
- Côture
- Ligne téléphonique aérienne, souterraine
- Ligne de transmission
- Ligne d'énergie électrique aérienne, souterraine
- Rapide, barrage, chute
- Station de pompage
- Regard, puits
- Tronçon de sondage
- Superficie étudiée, drainage interne suffisant
- Courbe de niveau
- Zone boisée, buisson, arbre isolé
- Coulée
- Tas de roches en surface, enterrées
- Limites de zones

ECHELLE DU PLAN
1:2000 0m 50m 100m 200m
ECHELLE DES PROFILS
1:50 Vert. 1:5000 Horiz. 0m 100m 200m

SOGEDRAIN inc.
1156 ROUTE 155 C.P. 147 J2X-4J5
BÉVERLY TEL. (514) 347-8377

PROJET PRÉPARÉ POUR LE COMPTE DE
ANDRÉ ALLARD
1071 MARIE VICTORIN
ST-NICOLAS GOS 2Z0
P.A. 02-2129-056-4
TEL.: (418) 831-0301
LE 26-05-1983

RELÈVE PAR: JEAN LACROIX
CONCU PAR: N. DESCHÊNEAUX
DESSIN PAR: N. DESCHÊNEAUX

DRAINAGE SOUTERRAIN

FERME ANDRÉ ALLARD

LOT(S) P-99, P-106

RANG RANG I

MUNICIPALITÉ VILLE DE ST-NICOLAS

COMTE MUNICIPAL LEVIS

DISTRICT ELECTORAL LEVIS

PLAN No. S-2129-056-A

FEUILLE 1 DE 1

MINISTÈRE DE L'AGRICULTURE DU QUÉBEC

SERVICE DE L'HYDRAULIQUE AGRICOLE

DEPOSE LE: 83-06-10