


ÉCARTEMENT = 15 m.  
 $q = 0.13 \text{ m}^3 / \text{m. jour}$

SOL GRAVELEUX  
 ÉCARTEMENT = 20 m.  
 $q = 0.18 \text{ m}^3 / \text{m. jour}$



DESIGNATION	MATÉRIEL FILTRANT				PLASTIQUES			
	10" 250mm	8" 200mm	6" 150mm	4" 100mm	12" 300mm	10" 250mm	8" 200mm	6" 150mm
COLL. A			39	63				
LAT. A				878				
COLL. B		245	1375					444
LAT. B			33					
COLL. C		81	90	3371				
LAT. C				500				
COLL. D		317	237	4335				
LAT. D				117				
COLL. E				371				
LAT. E				80				
COLL. F				314				
LAT. F				304			30	269
COLL. G			313	2117				
LAT. G				61				65
COLL. H				225				
LAT. H				443				
COLL. J				237				
LAT. J				73				
COLL. K				57				
LAT. K				37				
COLL. L				61				
LAT. L				398				160
COLL. M				202				209
LAT. M								86
COLL. N								68
LAT. N								1073
TOTAL		398	924	1945			30	1073
GR. TOTAL				13,937				550

( 98.5 ARPENTS )

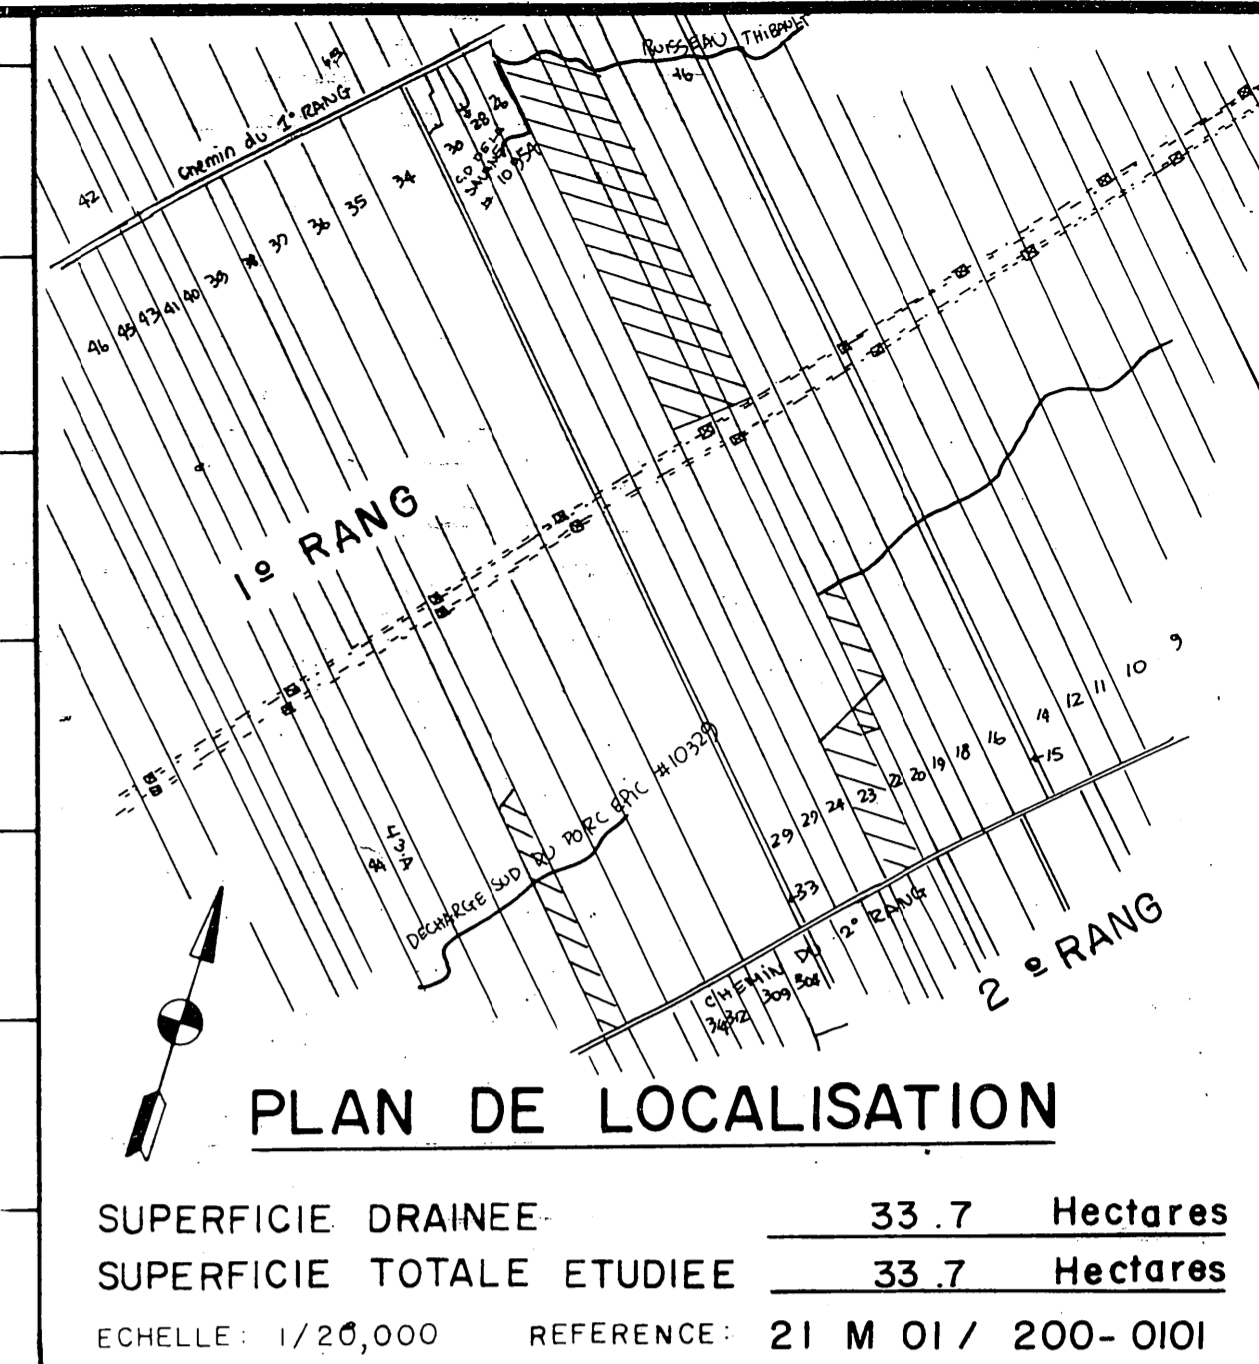

SUPERFICIE DRAINÉE: 33.7 Hectares  
 SUPERFICIE TOTALE ETUDIÉE: 33.7 Hectares  
 ÉCHELLE: 1/20,000 REFERENCE: 21 M 01 / 200-0101




LEGENDE

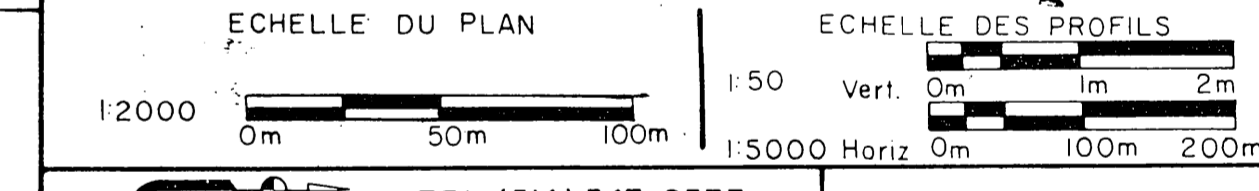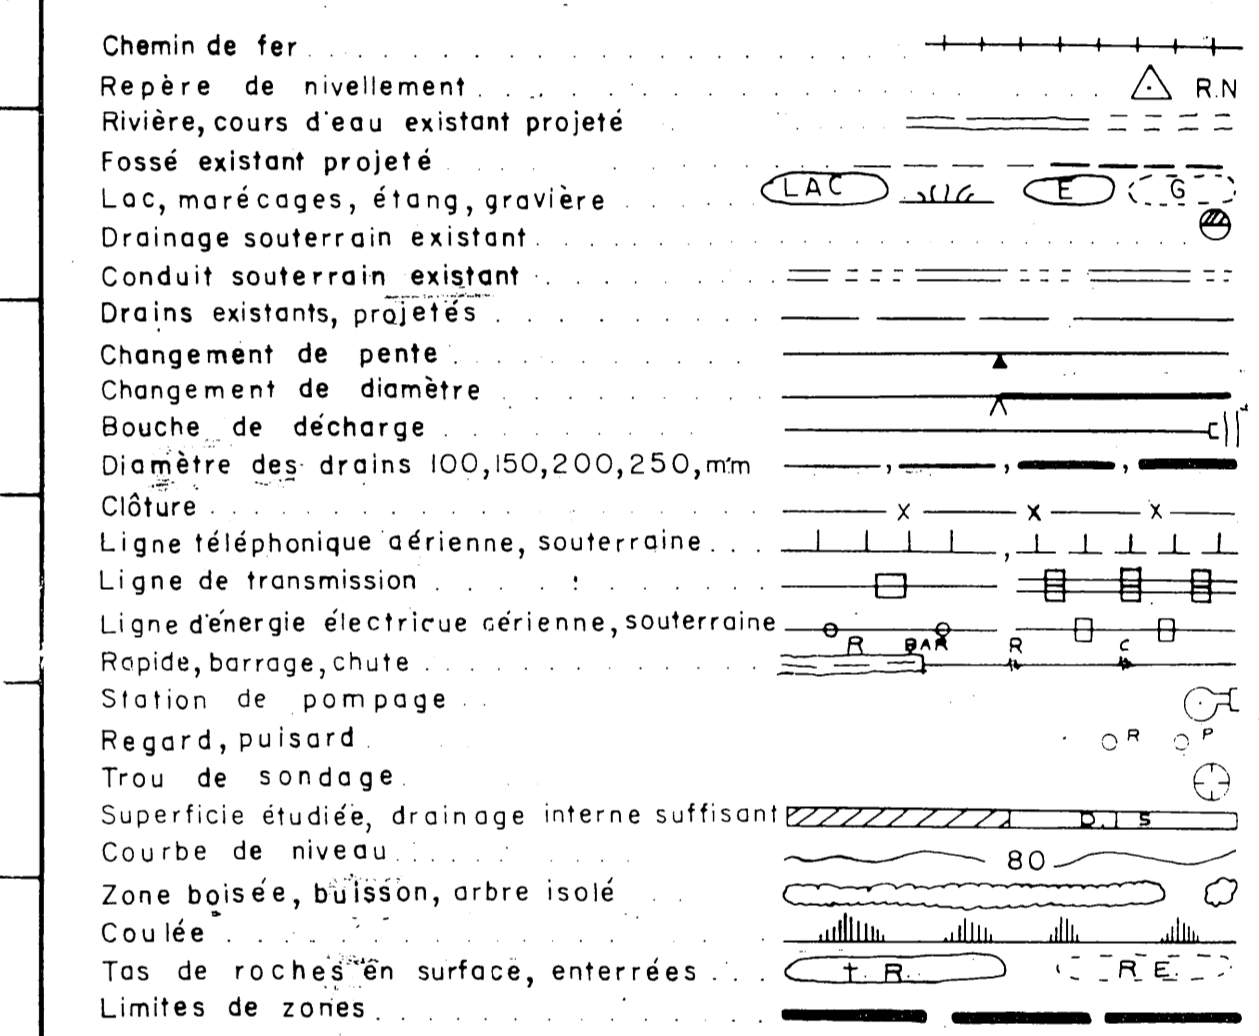

**SOGEDRAIN** TEL: (514) 347-8377  
 1156 ROUTE 133 C.P.147 IBERVILLE J2X 4J5  
 PROJET PRÉPARE POUR LE COMPTE DE  
 GERMAIN LECLERC  
 191, Chemin 10 Martine,  
 St-Eugène, GOR 1X0  
 #P.A.: LECC 5404 2212  
 TEL: (418) 247-3423  
 RELEVÉ PAR F. Rioux, J. Tarquay CONÇU PAR G. Dubé, ing. jr. DESSIN PAR G. Dubé, ing. jr.  
 LE 16 JUILLET 1986

**DRAINAGE SOUTERRAIN**  
 FERME GERMAIN LECLERC  
 LOT(S) P-20, P-22, P-23 et P-38  
 RANG 1er RANG  
 MUNICIPALITÉ PAROISSE SAINT-EUGÈNE  
 M.R.C. L'ISLET  
 DISTRICT ELECTORAL MONTMAGNY - L'ISLET

PLAN No S-5404-2212 FEUILLE 1 de 1  
 MINISTÈRE DE L'AGRICULTURE DU QUÉBEC  
 SERVICE DE L'HYDRAULIQUE AGRICOLE  
 DEPOSE LE: 80-08-07  
 R.K. Hamden, Plans

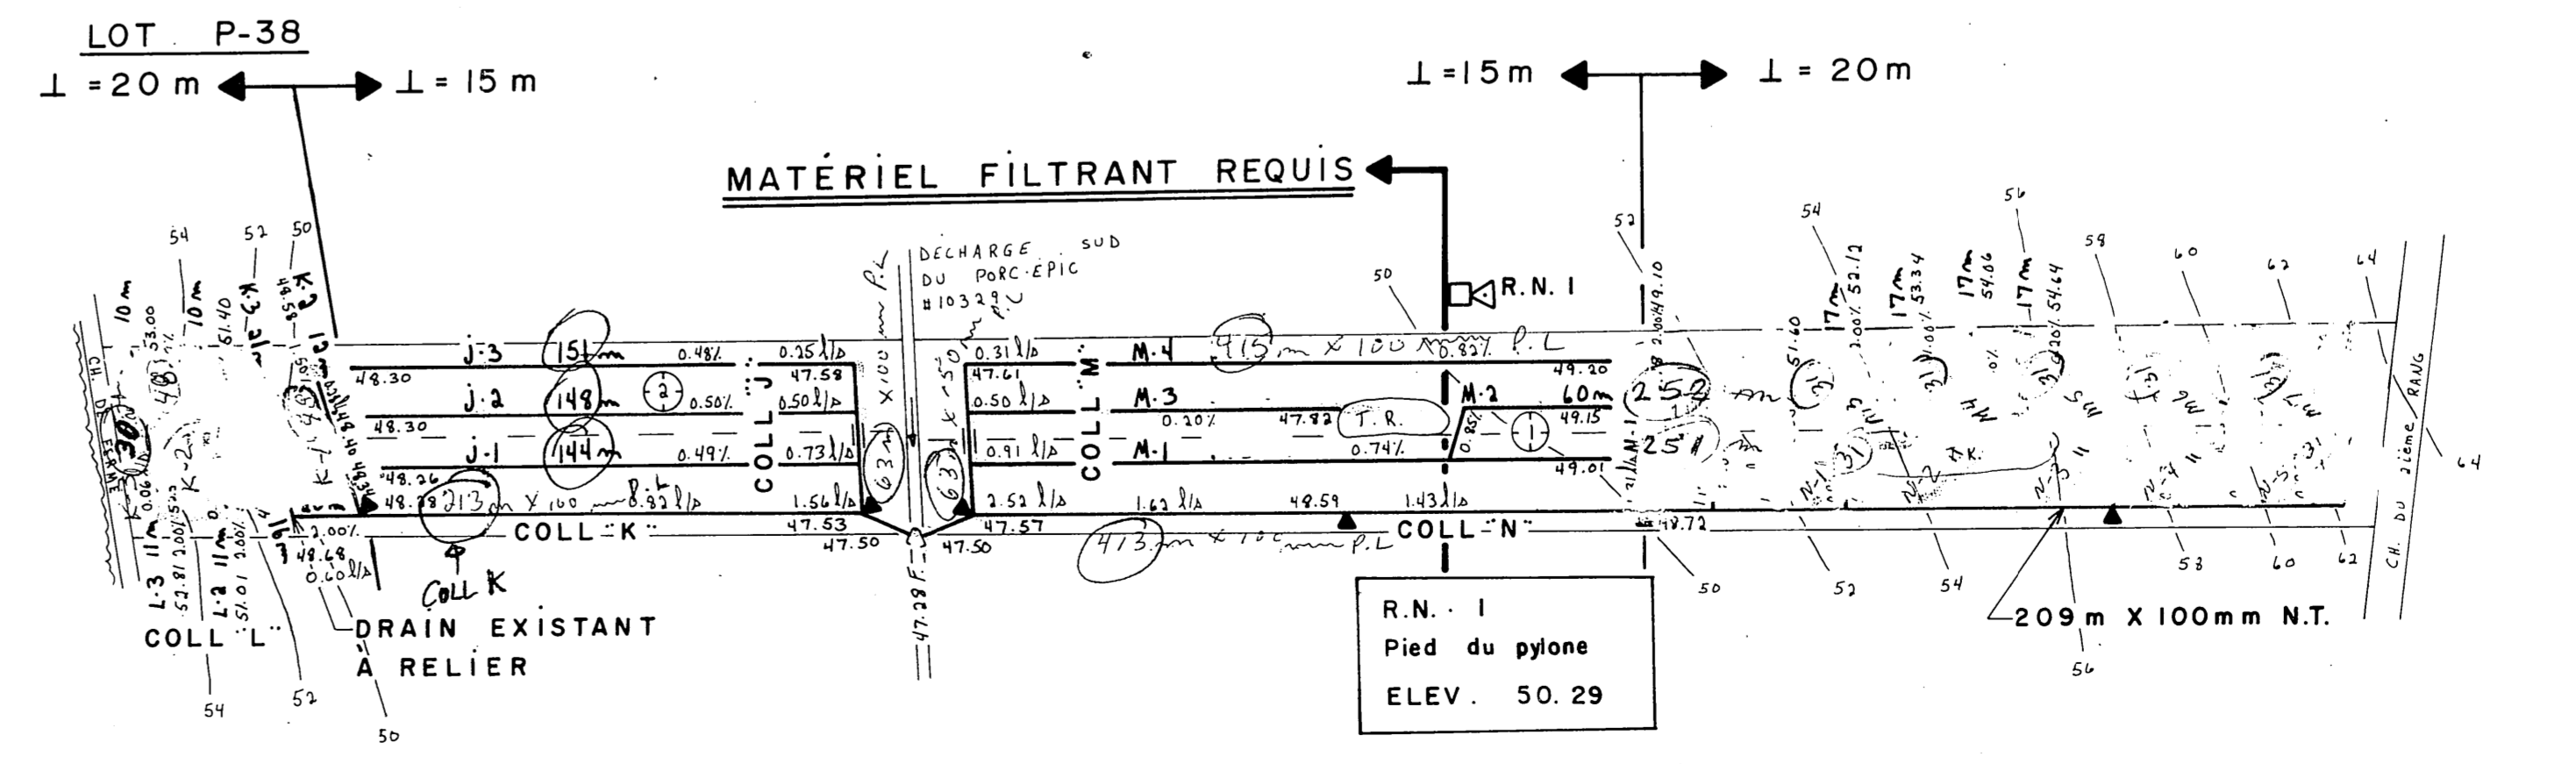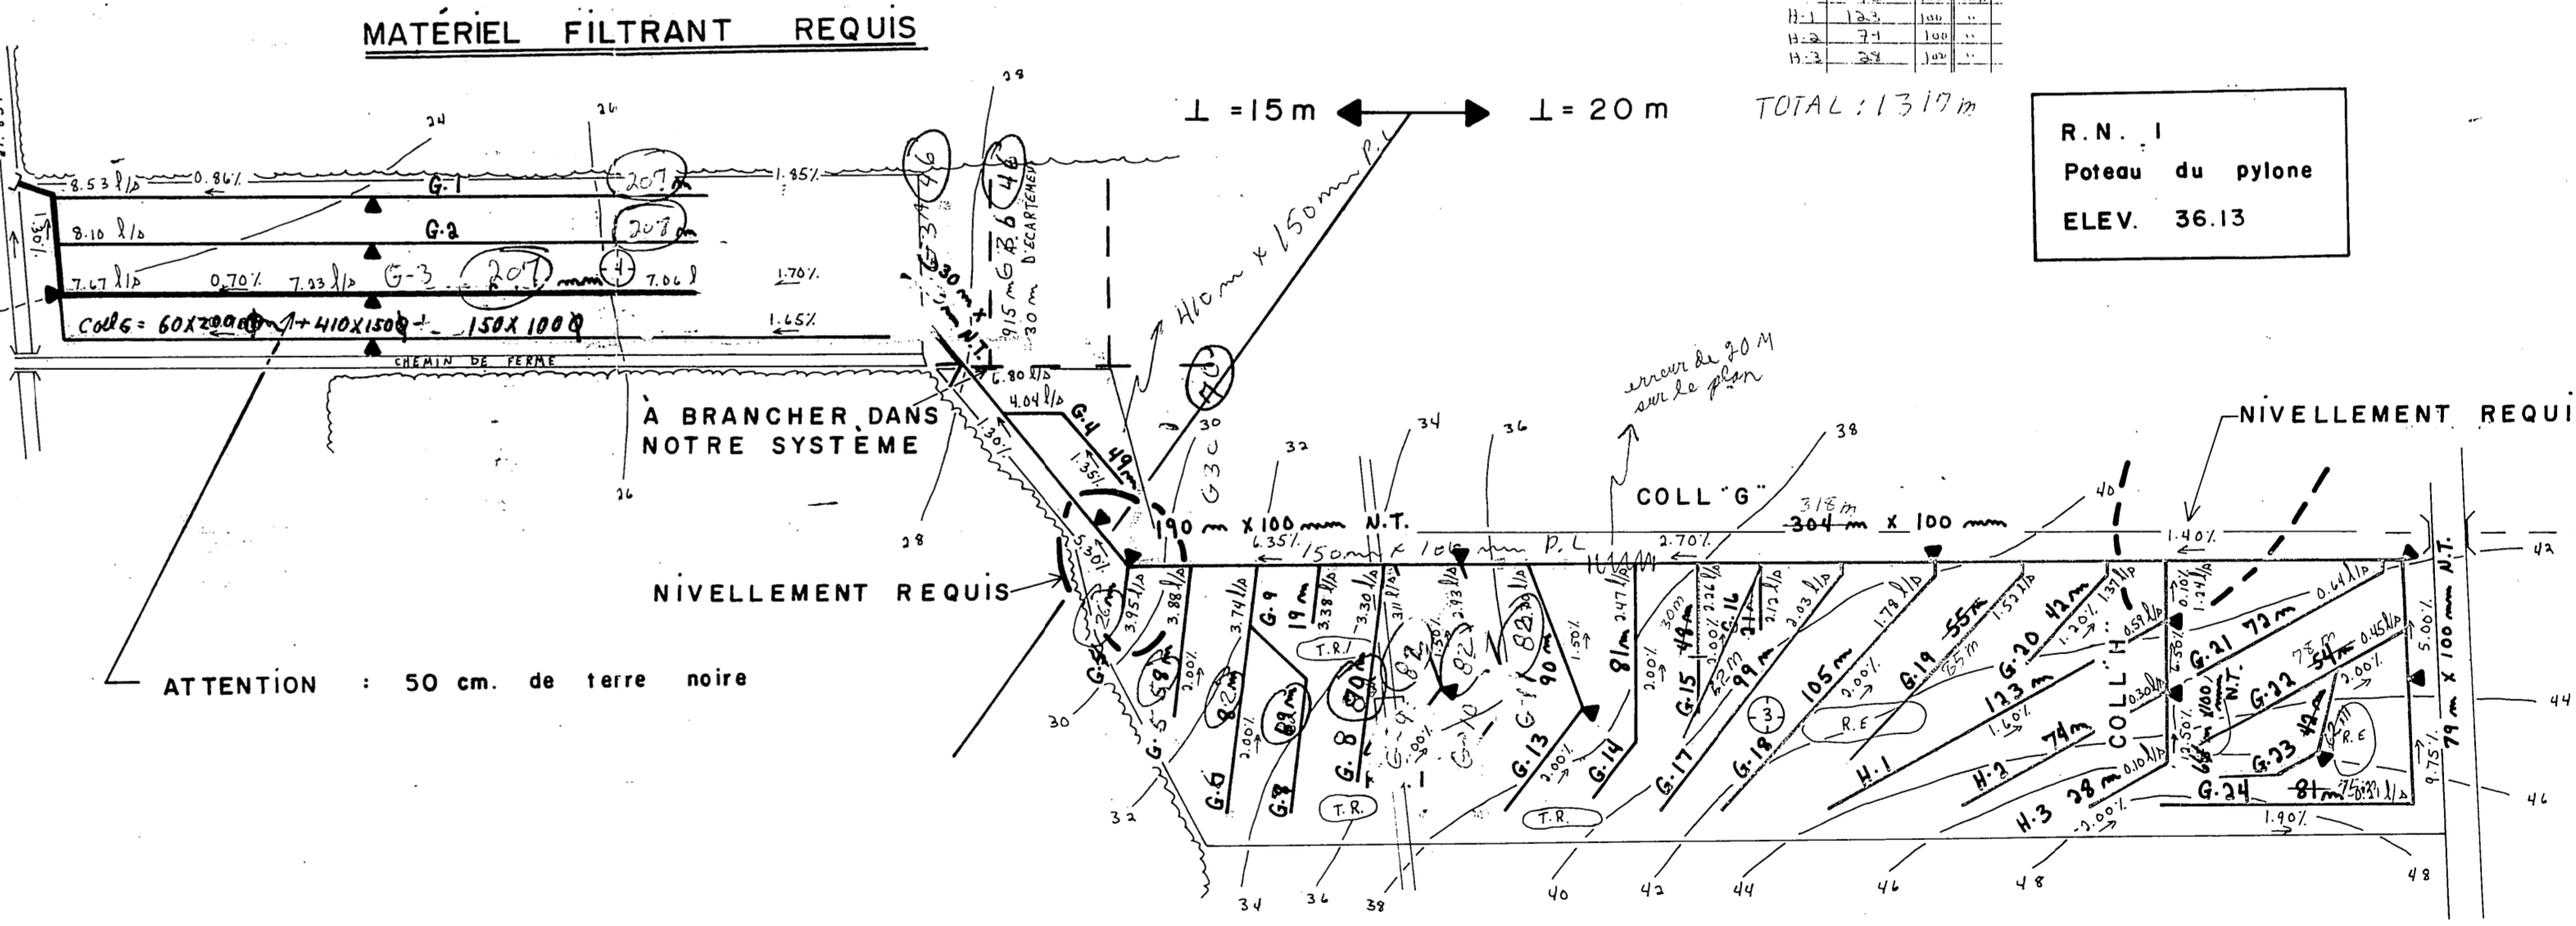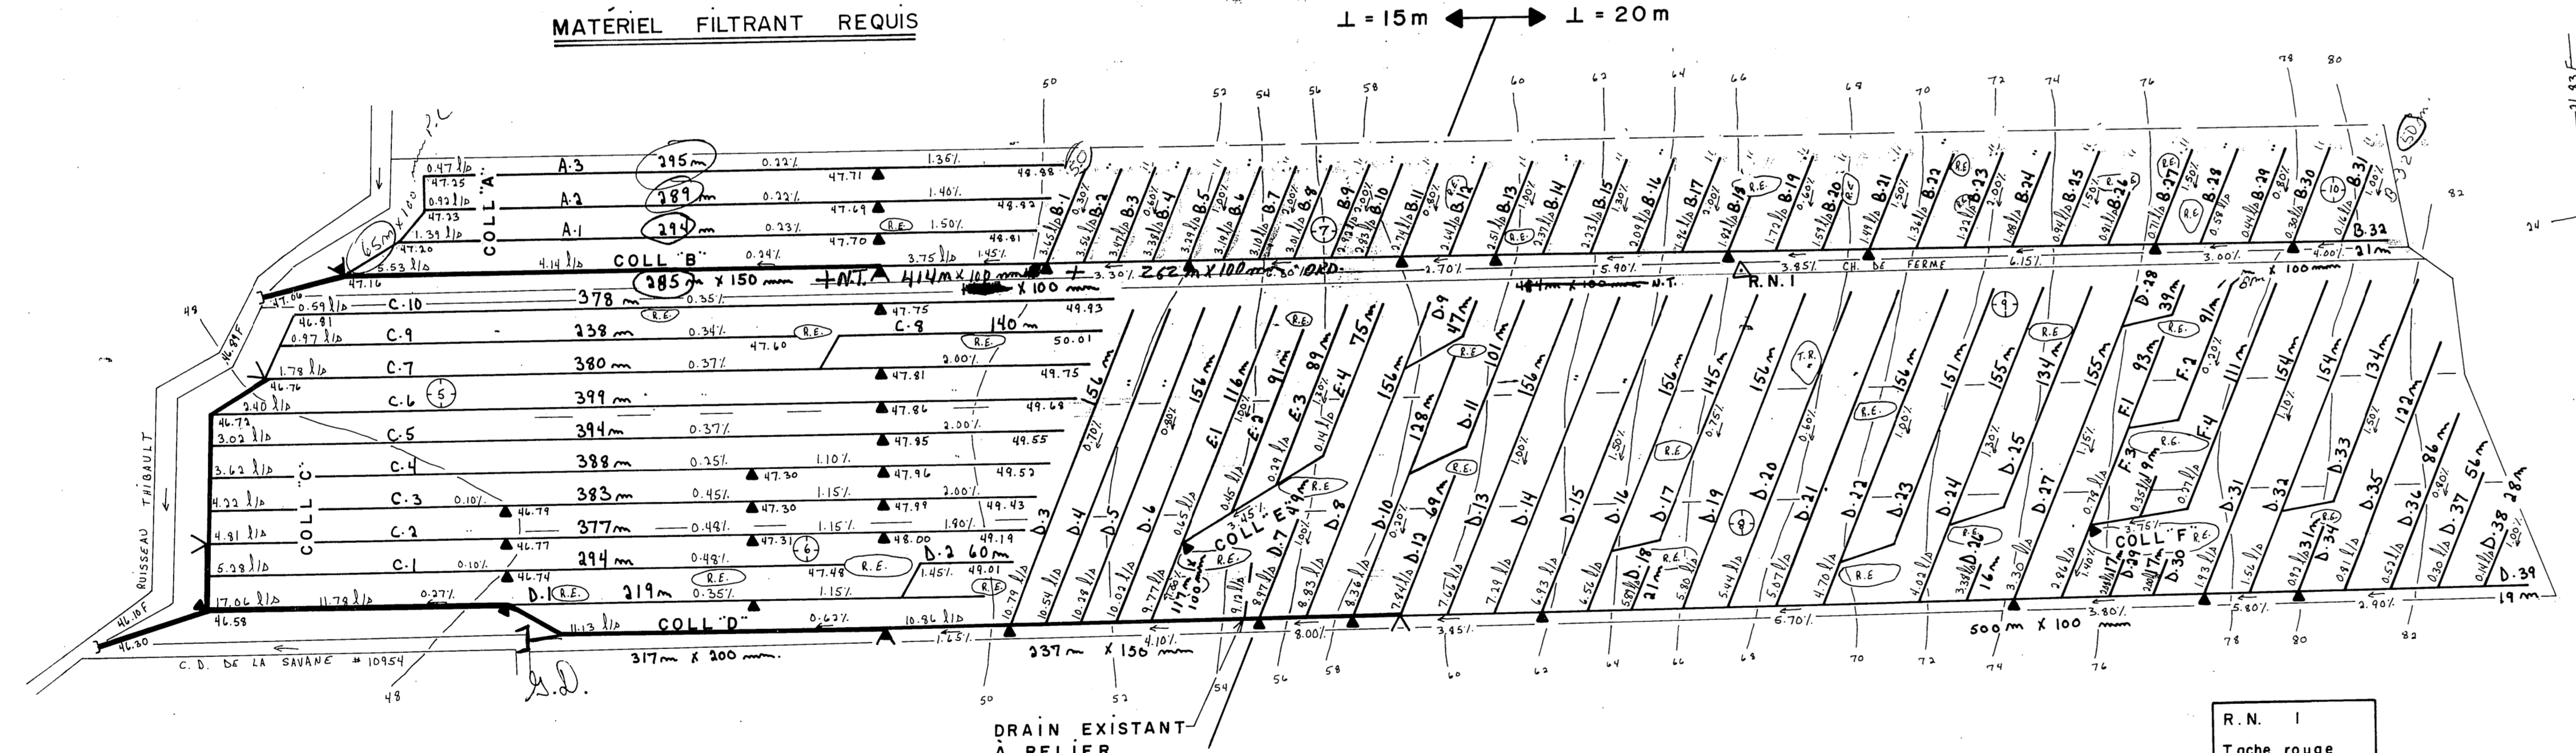

TROU	1	2	3	4	5	6	7	8 & 9	10
20	terre végétale	terre noire	terre noire	terre noire	argile sablonneuse	terre végétale	sable	terre végétale	terre végétale
40	argile limoneuse	sable gris	terre noire	sable	argile sablonneuse	terre végétale	argile sablonneuse oxydée	terre végétale	terre végétale
100	refus (rochers)	argile sablonneuse	refus (rochers)	refus (rochers)	refus (rochers)	terre végétale	sable argillaire	terre végétale	terre végétale
120		refus (rochers)				terre végétale	sable argillaire	terre végétale	terre végétale
140						terre végétale	schiste	terre végétale	terre végétale