MUNICIPALITÉ DE LA PAROISSE DE ST GERVAIS ET PROTAIS
CONCESSION DU BRAS

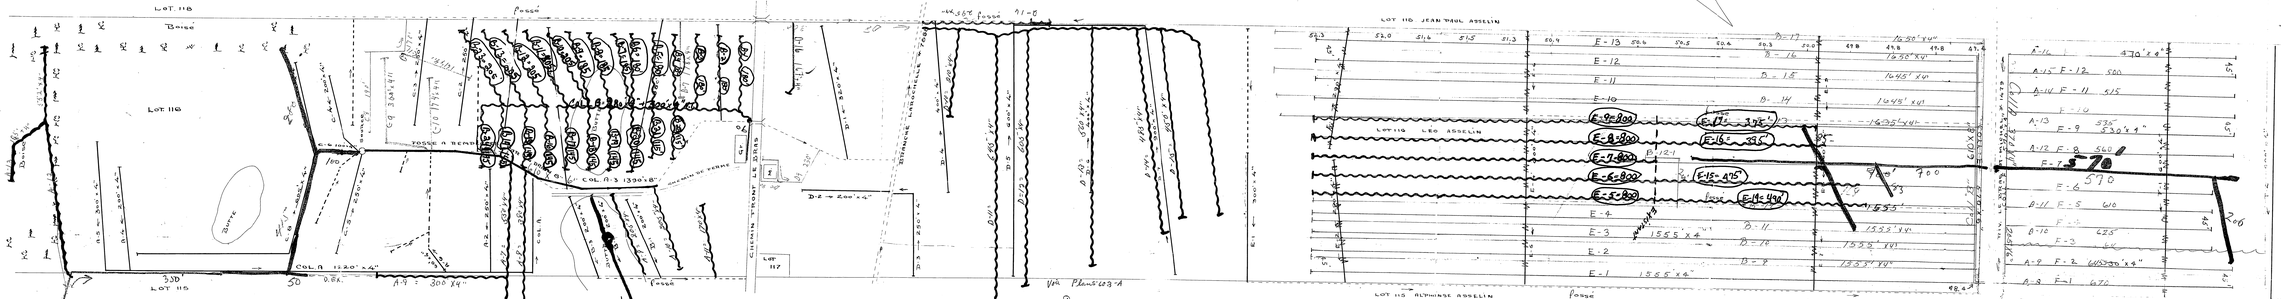

Mai 1966
415
60
250
150
350
1193
11 Nov 66
700
83
83
168
570
2612

1967
90
310
380
924

1974
A-12 1025
A-13 1017
A-14 842
1884
772

2 Déc 1966 = 3 c x 7

1981

Coll B = 280' x 4"
300' x 4"
B1 = 180' x 4"
B2 = 180' x "
B3 = 180' x "
B4 = 180' x "
B5 = 180' x "
B6 = 180' x "
B7 = 185' x "
B8 = 185' x "
B9 = 185' x "
B10 = 205' x "
B11 = 205' x "
B12 = 205' x "
B13 = 205' x "
B14 = 145' x "
B15 = 145' x "
B16 = 145' x "
B17 = 195' x "
B18 = 195' x "
B19 = 195' x "
B20 = 145' x "
B21 = 115' x "
B22 = 115' x "
B23 = 205' x "
B24 = 195' x "

E5 = 800' x 4"
E6 = 800' x 4"
E7 = 800' x 4"
E8 = 800' x 4"
E9 = 800' x 4"
E-14 = 440' x 4"
E-15 = 475' x 4"
E-16 = 395' x 4"
E-17 = 375' x 4"

TOTAL = 10,415 pds.

Drains posés en 1971
Coll = D = 1035' x 4"
D-10 = 310
D-11 = 645
D-12 = 620
D-13 = 560
D-14 = 485
D-15 = 950
3990

Plan S-603-A
Coll = C = 615'
C-1 = 375'
C-2 = 320
C-3 = 330
C-4 = 370
C-5 = 495
C-6 = 490
C-7 = 335
C-8 = 320
C-9 = 400
C-10 = 110
C-11 = 330
C-12 = 335
C-13 = 130
C-14 = 370
Total = 5435' x 4"

A-7 = 550' x 4"
A-8 = 320
A-9 = 305
A-10 = 305
A-11 = 190
1670
3990
Total = 5,960

Pour faire feuille 1971
voir feuille de suite
A-7 = 300 x 4" Coll A = 110 x 4"

1972 1973
D-16 167' x 4" D-16 295' x 4" (Fait 1975 sur T.C.)
S-603 A 230'
395'
Tot

DÉSIGNATION		DRAINS REQUIS 8"	DRAINS REQUIS 4"	DRAINS INSTAL. 8"	DRAINS INSTAL. 4"
COLLECTEUR	A	1,390	1,930'		
LATÉRAL	B		1,590'		
"	C		2,110'		
"	D		310.0'		
"	E		2,080'		
"	F		1,200'		
TOTAL			12,930'		
GRAND TOTAL		13,420'			

PROFONDEUR MINIMUM DES DRAINS = 30"
DEMANDE DU 6 SEPTEMBRE 69

OUTILLAGE DU MINISTERE

Coll "A" 205' x 6"
D" 370' x 4"
D-8 670'
D-9 645
D-10 625
D-11 614
D-12 560
D-13 535
D-14 515
D-15 500
D-16 470
Coll "B" 618' x 8"
D-9 1555' x 4"
D-10 1555
D-11 1555
D-12 1555
D-12-1 220
D-13 1633
D-14 1645
D-15 1645
D-16 1650
D-17 1650
Total: 20740'

LÉGENDE
CHEMIN & ROUTE
C.D. & FOSSÉ
DRAINS EXISTANTS
" PROJETÉS
ÉCHELLE: 1" = 100'

Référence

Division de L'HYDRAULIQUE AGRICOLE
Ministère de L'AGRICULTURE et de la COLONISATION
PROVINCE DE QUÉBEC

DRAINAGE SOUTERRAIN
FERME LÉO ASSELIN
MUNICIPALITÉ DE LA PAROISSE DE ST-GERVAIS & PROTAIS
COMTÉ & DISTRICT ÉLECTORAL DE BELLECHASSE
RELEVÉ PAR L. RAYMOND DESSINÉ PAR L. RAYMOND
TRACÉ PAR R. DELLETIER REVISÉ PAR J. [illegible]

PLAN No S-603 | FEUILLE 1 DE 1

APPROUVÉ PAR J. Bélanger
CHEF DU DISTRICT NO 2
QUÉBEC LE 5 SEPTEMBRE 1969

2-603

2-603