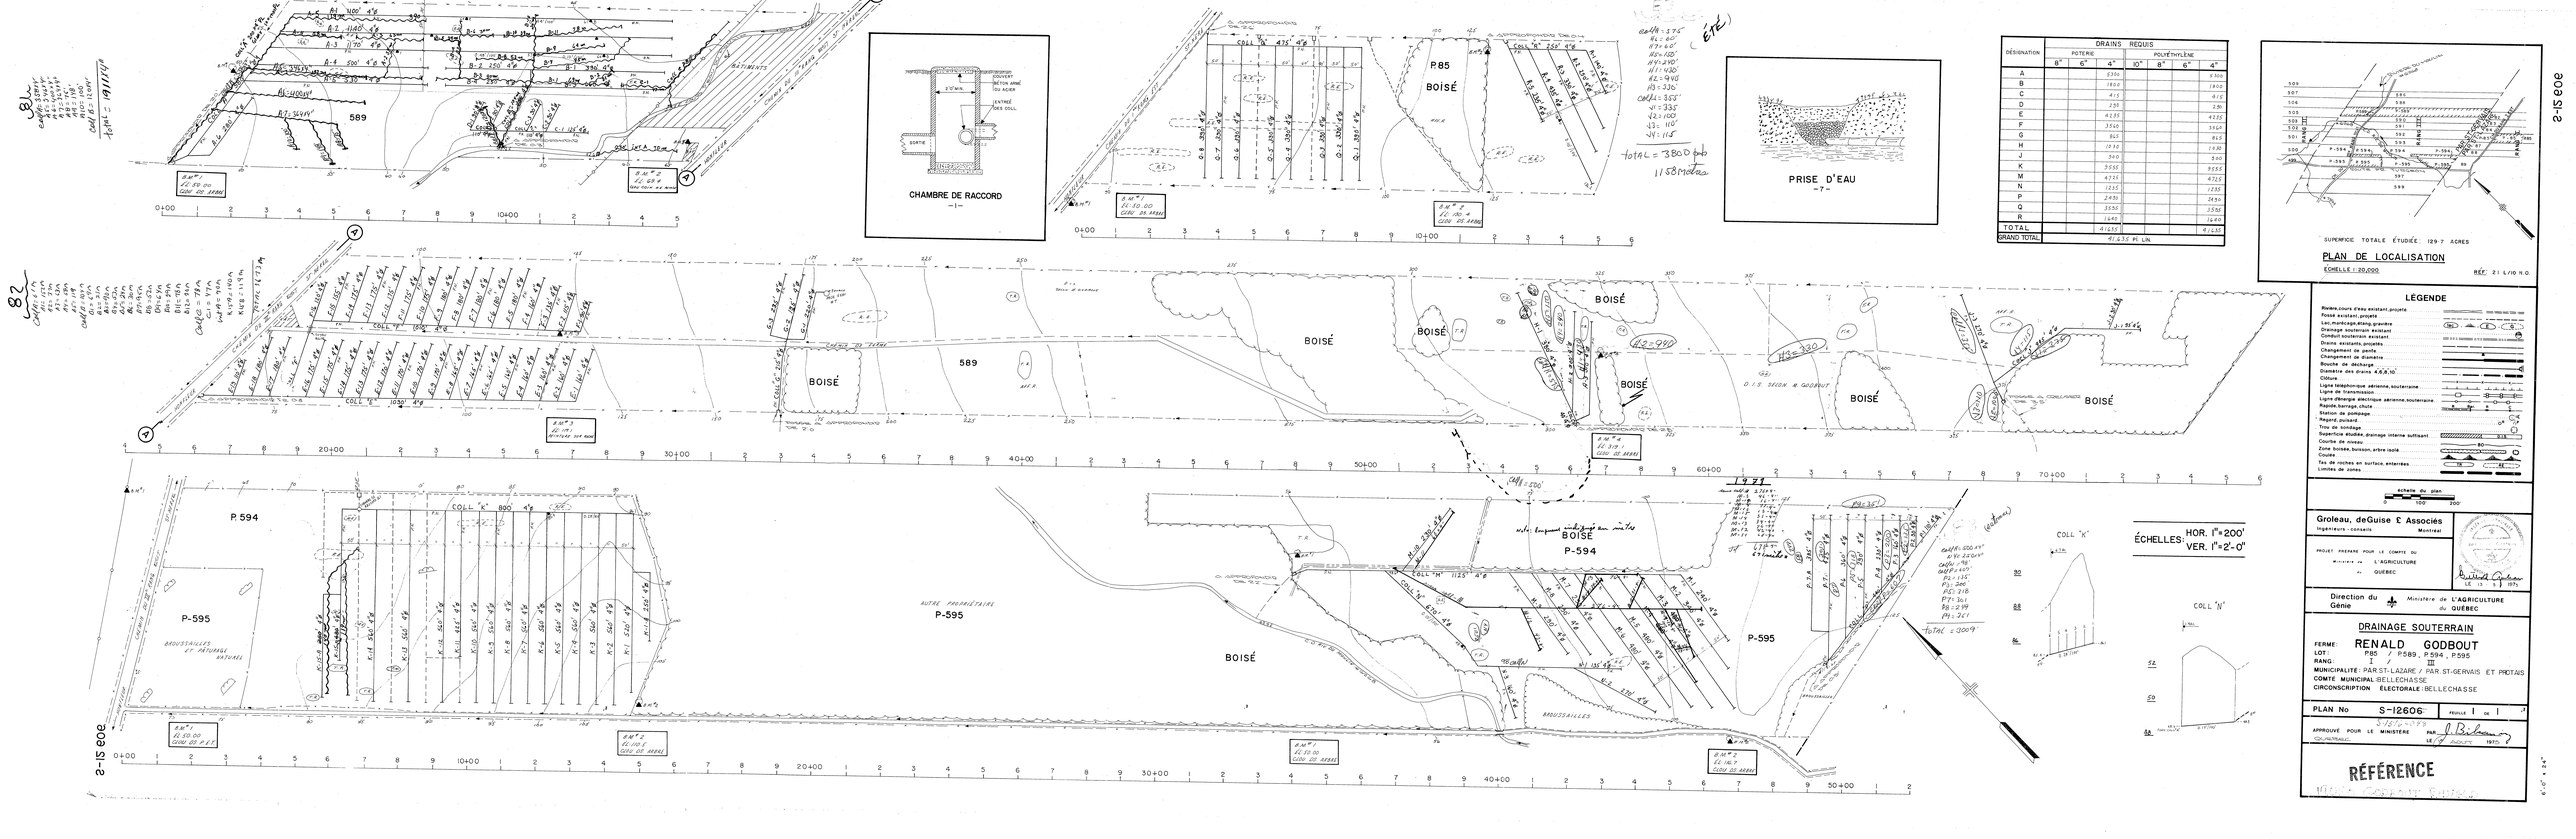

DÉSIGNATION	DRAINS REQUIS					
	POTERE			POLYÉTHYLÈNE		
	8"	6"	4"	10"	8"	6"	4"
A			5306				5306
B			1900				1900
C			415				415
D			230				230
E			4235				4235
F			3540				3540
G			865				865
H			1830				1830
J			360				360
K			5555				5555
M			4725				4725
N			1235				1235
P			2450				2450
Q			3550				3550
R			1640				1640
TOTAL			41,635				41,635
GRAND TOTAL			41,635 FT. LIN.				