

TROU 1	TROU 2	TROU 3	TROU 4	TROU 5	TROU 6	TROU 7	TROU
cm. loam pierreux	cm. loam pierreux et schisteux	cm. argile brune compacte	cm. loam sablo-schisteux	cm. loam argileux	cm. loam et terre noire	cm. loam pierreux	cm.
40 refus	70 refus	130 argile limoneuse grise	60 refus (schiste)	100 refus	50 loam sableux	70 refus	
		200			80 refus (schiste)		


DESIGNATION	ENROBÉS D'UN FILTRE				SANS FILTRE			
	10" 250mm	8" 200mm	6" 150mm	4" 100mm	10" 250mm	8" 200mm	6" 150mm	4" 100mm
COLL. A								535
LAT. A								55
COLL. B								190
LAT. B								55
COLL. C								223
LAT. C								265
COLL. D								2474
LAT. D								55
COLL. E								171
LAT. E								86
COLL. F								612
LAT. F								
COLL. G								
LAT. G								
COLL. H								
LAT. H								
COLL. I								
LAT. I								
COLL. J								
LAT. J								
COLL. K								
LAT. K								
COLL. L								
LAT. L								
COLL. M								
LAT. M								
COLL. N								
LAT. N								
COLL. O								
LAT. O								
COLL. P								
LAT. P								
COLL. Q								
LAT. Q								
COLL. R								
LAT. R								
COLL. S								
LAT. S								
COLL. T								
LAT. T								
COLL. TOTAL							223	461
LAT. TOTAL							4721	4037
GR. TOTAL							m. lin.	m. lin.

ÉCARTEMENT L = 13 mètres






$q = 0.058 \text{ m}^3 / \text{m.jour}$

AVISER TOUS LES PROPRIÉTAIRES DE SERVICES AYANT UNE SERVITUDE AFIN DE LES LOCALISER AVANT LES TRAVAUX. MEME SI CEUX-CI NE FIGURENT PAS AU PLAN. AINSI QUE TOUT OBSTACLE SOUTERRAIN POUVANT INFLUENCER LE FUTUR RESEAU.

TRANCHEE FILTRANTE

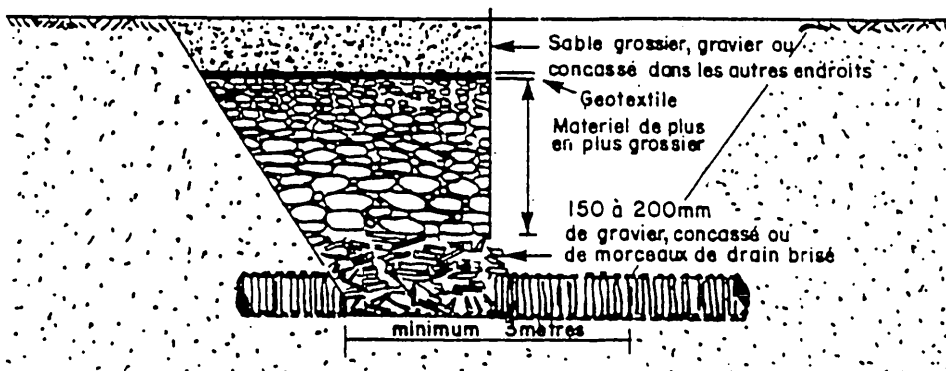



PROTECTION SUGGEREE DU TALUS PAR UN ENROCHEMENT A LA SORTIE DES DRAINS.

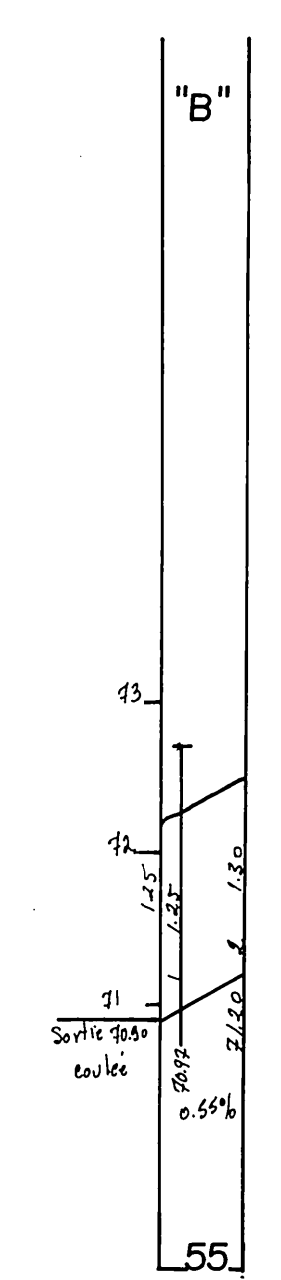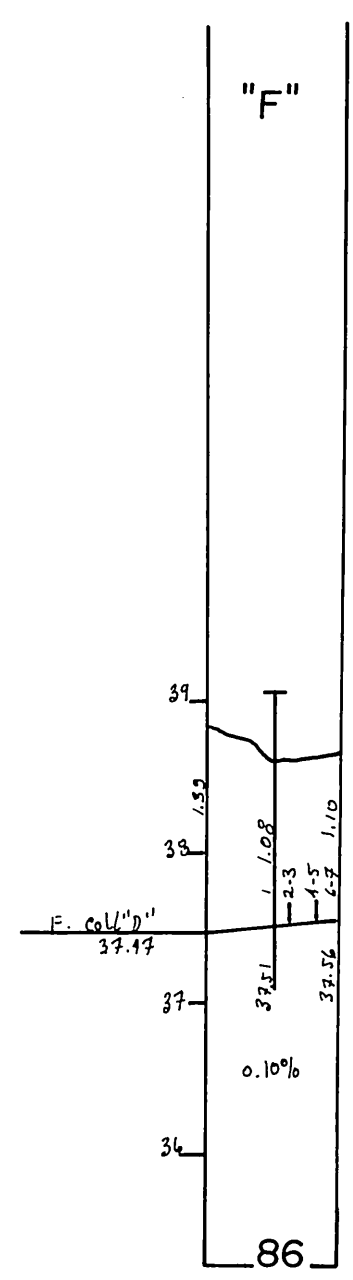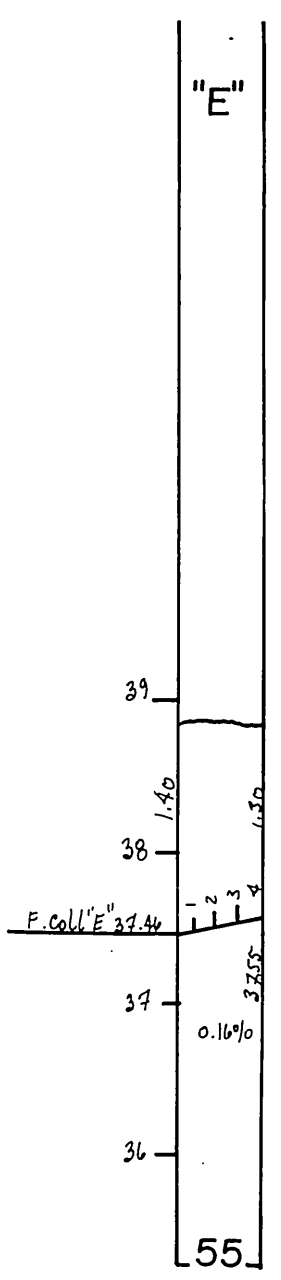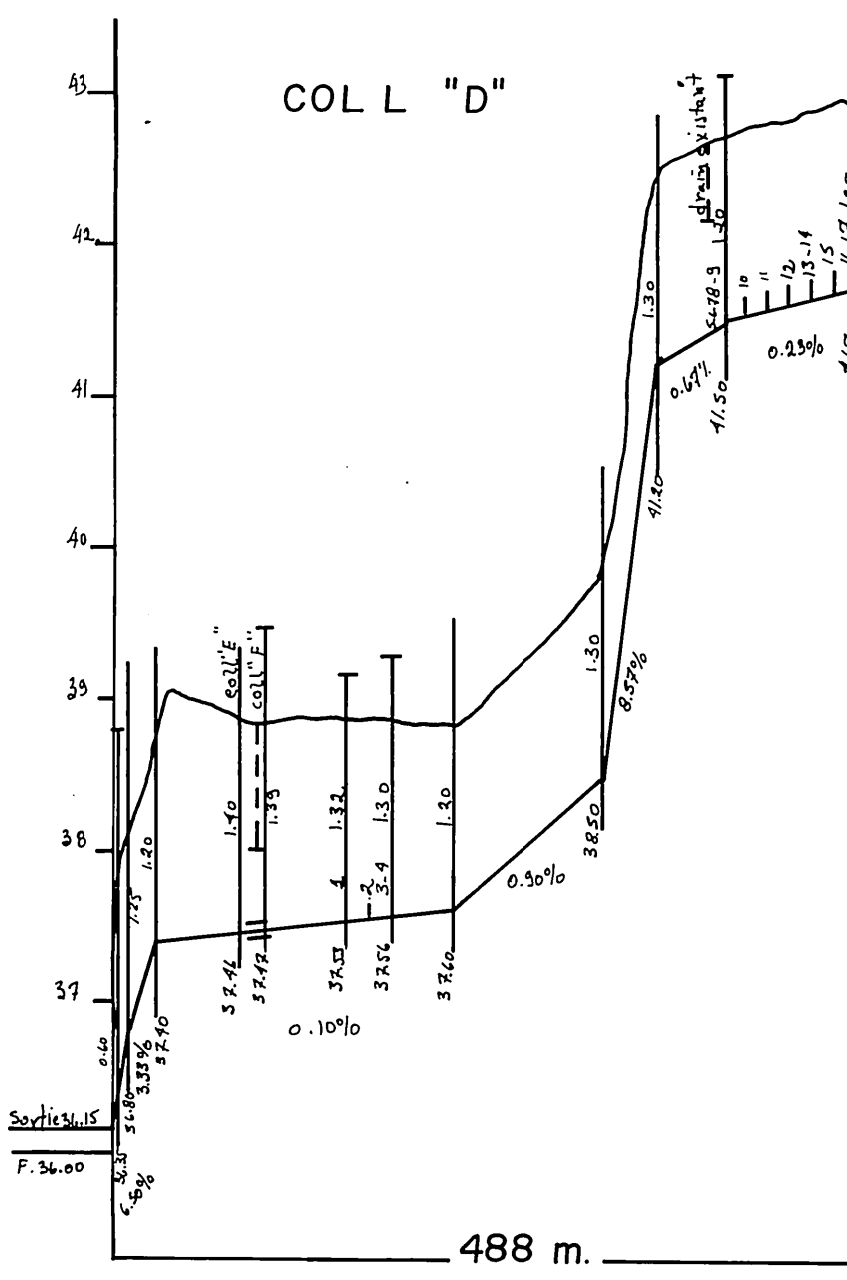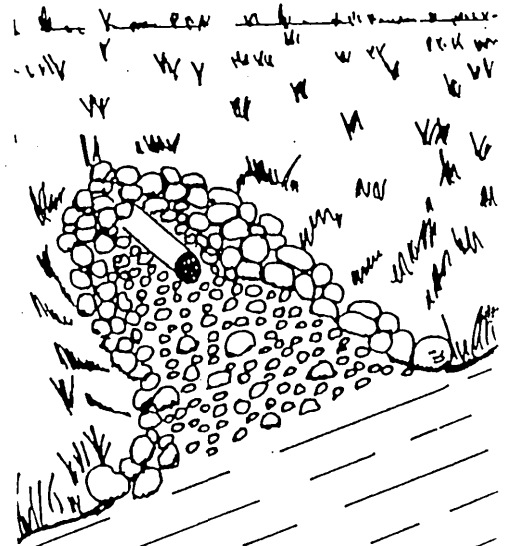

LES DRAINS EXISTANTS PEUVENT ÊTRE RACCORDÉS AUX NOUVEAUX S'ILS SONT FONCTIONNELS ET NON-OBSTRUÉS.

LA FAIBLE ÉPAISSEUR DE SOL ET LA PRÉSENCE DE SCHISTE, PEUT NECESSITER DES TRAVAUX DE SOUS-SOLAGE (RIPPER) AVANT L'INSTALLATION DES DRAINS POUR LE(S) SYSTÈMES SUIVANTS: D, E, F


DRAINS SANS FILTRE

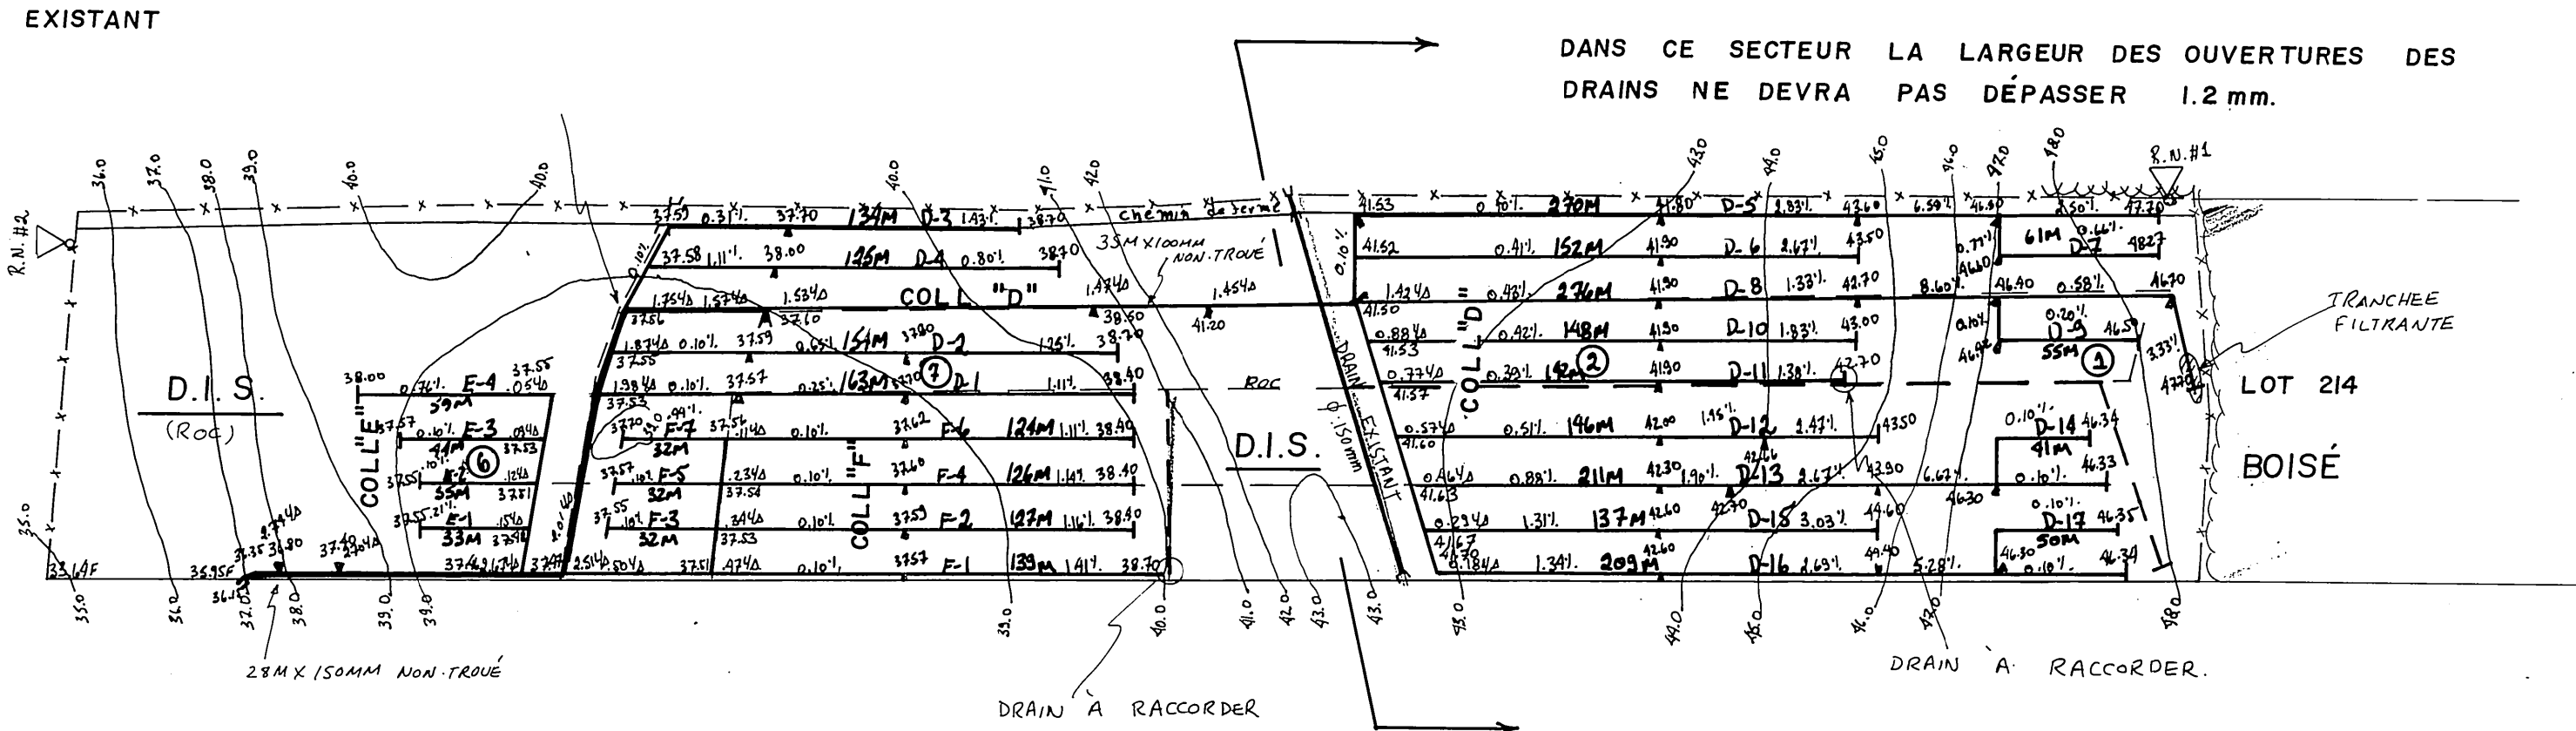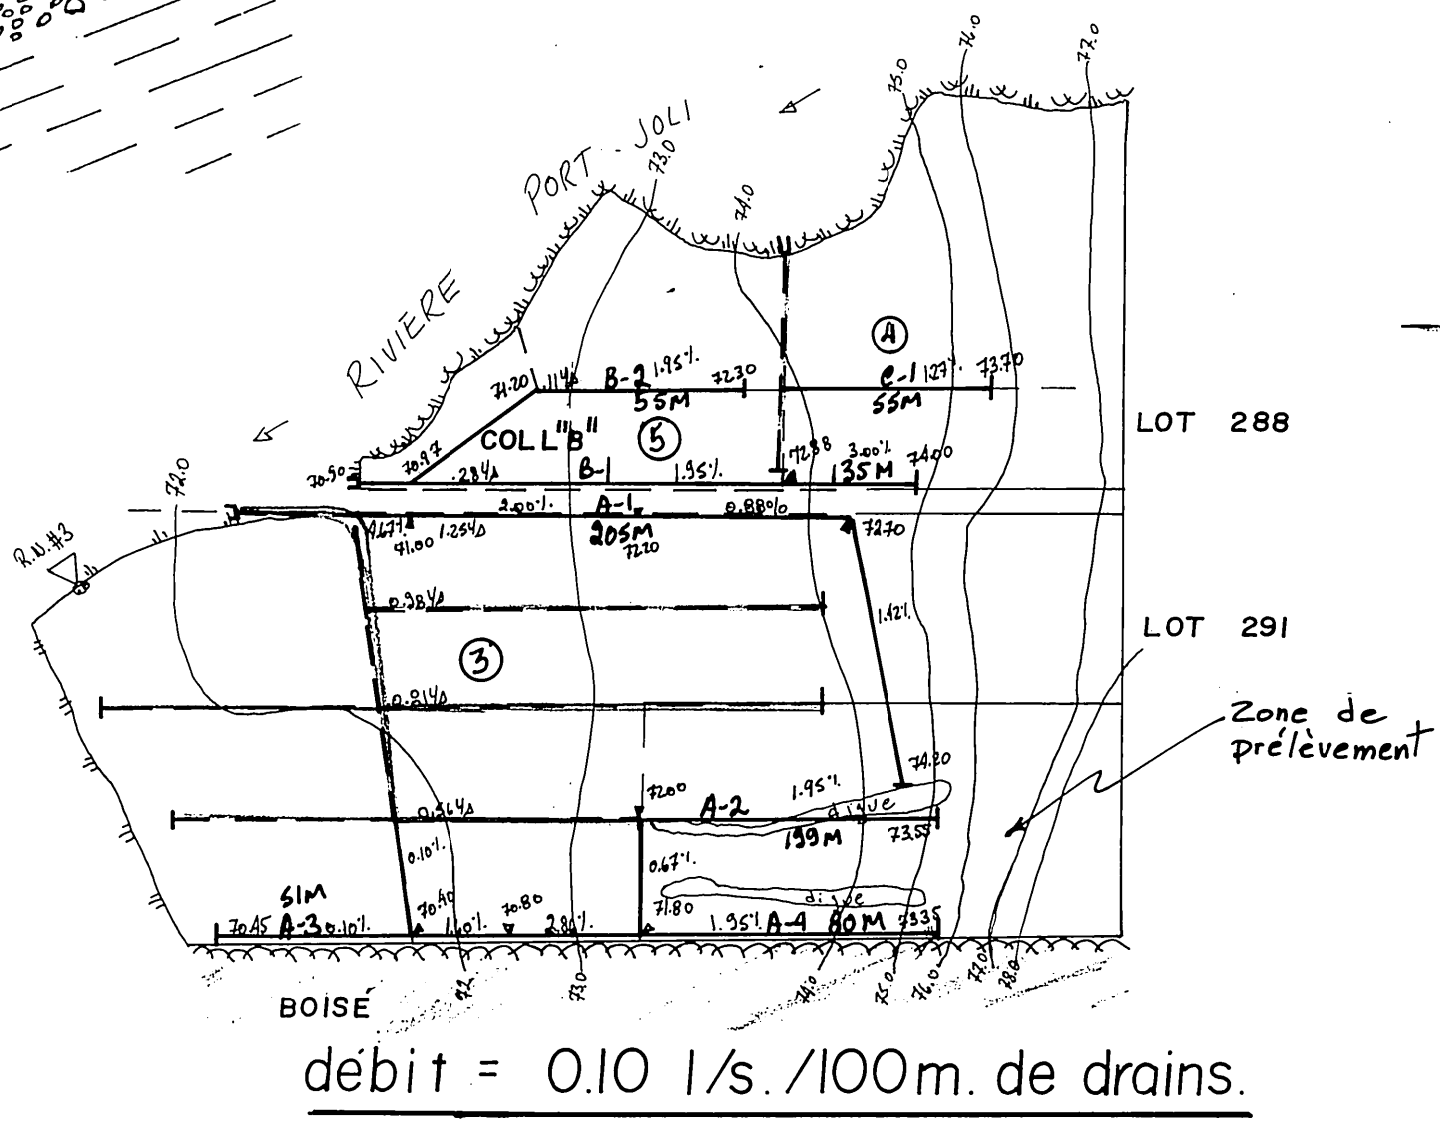

R.N.: 3
CLOU DANS UN ARBRE
ELEV.: 72.17 m.

R.N.: 2
CLOU DANS UN POTEAU
DE CORDE A LINGE
ELEV.: 35.81 m.

R.N.: 1
CLOU DANS UN ARBRE
ELEV.: 49.37 m.

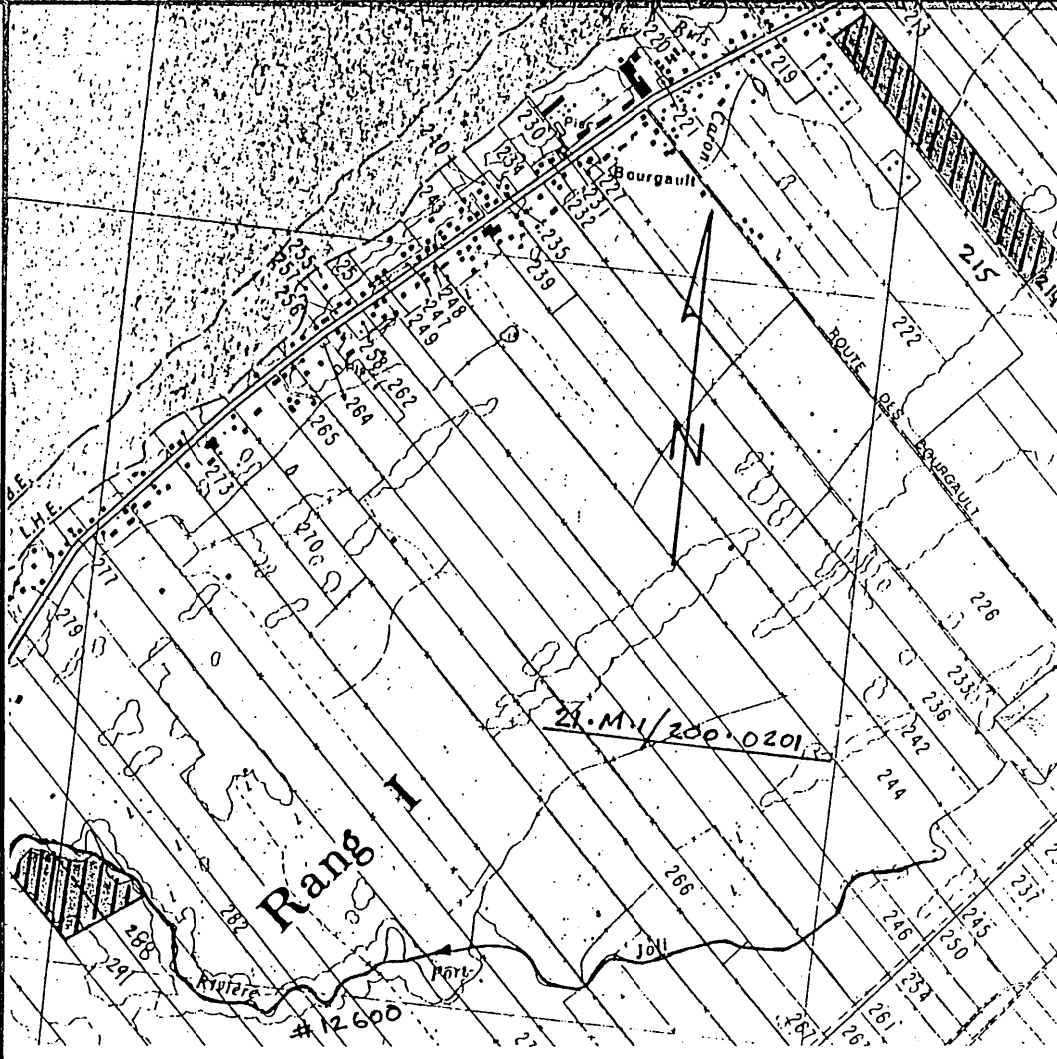

PLAN DE LOCALISATION

	Hectares	Acres	Arpents
SUPERFICIE ETUDIEE	11.8	29.2	34.5
SUPERFICIE TOTALE	11.8	29.2	34.5
ECHELLE	1 / 20,000	REFERENCE	21-M-1/200-0201


LEGENDE

- Chemin de fer
- Reper. de nivellement
- Cours d'eau existant, projetée
- Fosse existant, projetée
- Lac, marecage, étang, gravière
- Drainage souterrain existant
- Conduit souterrain existant
- Drain existant, projeté
- Changement de pente
- Changement de diamètre
- Bouche de décharge
- Diamètre des drains 100, 150, 200, 250mm
- Cliture
- Ligne téléphonique aérienne, souterraine
- Ligne de transmission
- Ligne électrique aérienne, souterraine
- Barrage, rapide, chute
- Station de pompage
- Regard, puits
- Trou de sondage
- Superficie totale, drainage interne suffisant
- Courbe de niveau
- Zone boisée, arbre isolé
- Coulée
- Tas de roches de surface, enterrées
- Limites de zone

ECHELLE DU PLAN	ECHELLE DES PROFILS
1 / 2000	1/50 VERT
	1/5000 HORIZ

MICHEL ROY ing.

CONSULTANT AGRICOLE
176, CARTIER ST LAMBERT
GOS 2WQ TEL (418) 869-0909
PROJET POUR LE COMPTE DE
PORT-JOLAÏT ENR.
194, Gaspé ouest
St-Jean-Port-Joli GOR 3G0
NO.PROD. AGR: JOLA 8235 2015
TEL: (418) 598-6653

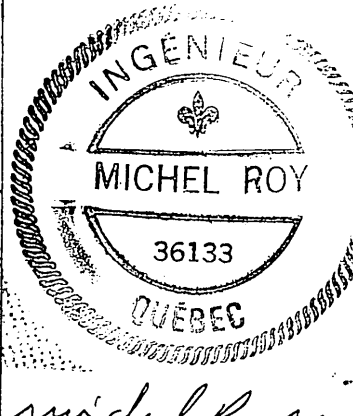

DRAINAGE SOUTERRAIN

FERME PORT-JOLAÏT ENR.
LOT(S) P-288, P-291, P-214
RANG UN
MUNICIPALITÉ ST-JEAN-PORT-JOLI SD
M.R.C. L'ISLET
DISTRICT ELECTORAL MONTMAGNY-L'ISLET

PLAN NO S: 8235-2015-A FEUILLE 1 DE 1

M.A.P.A.Q. (HYDRAULIQUE)

DEPOSÉ LE

