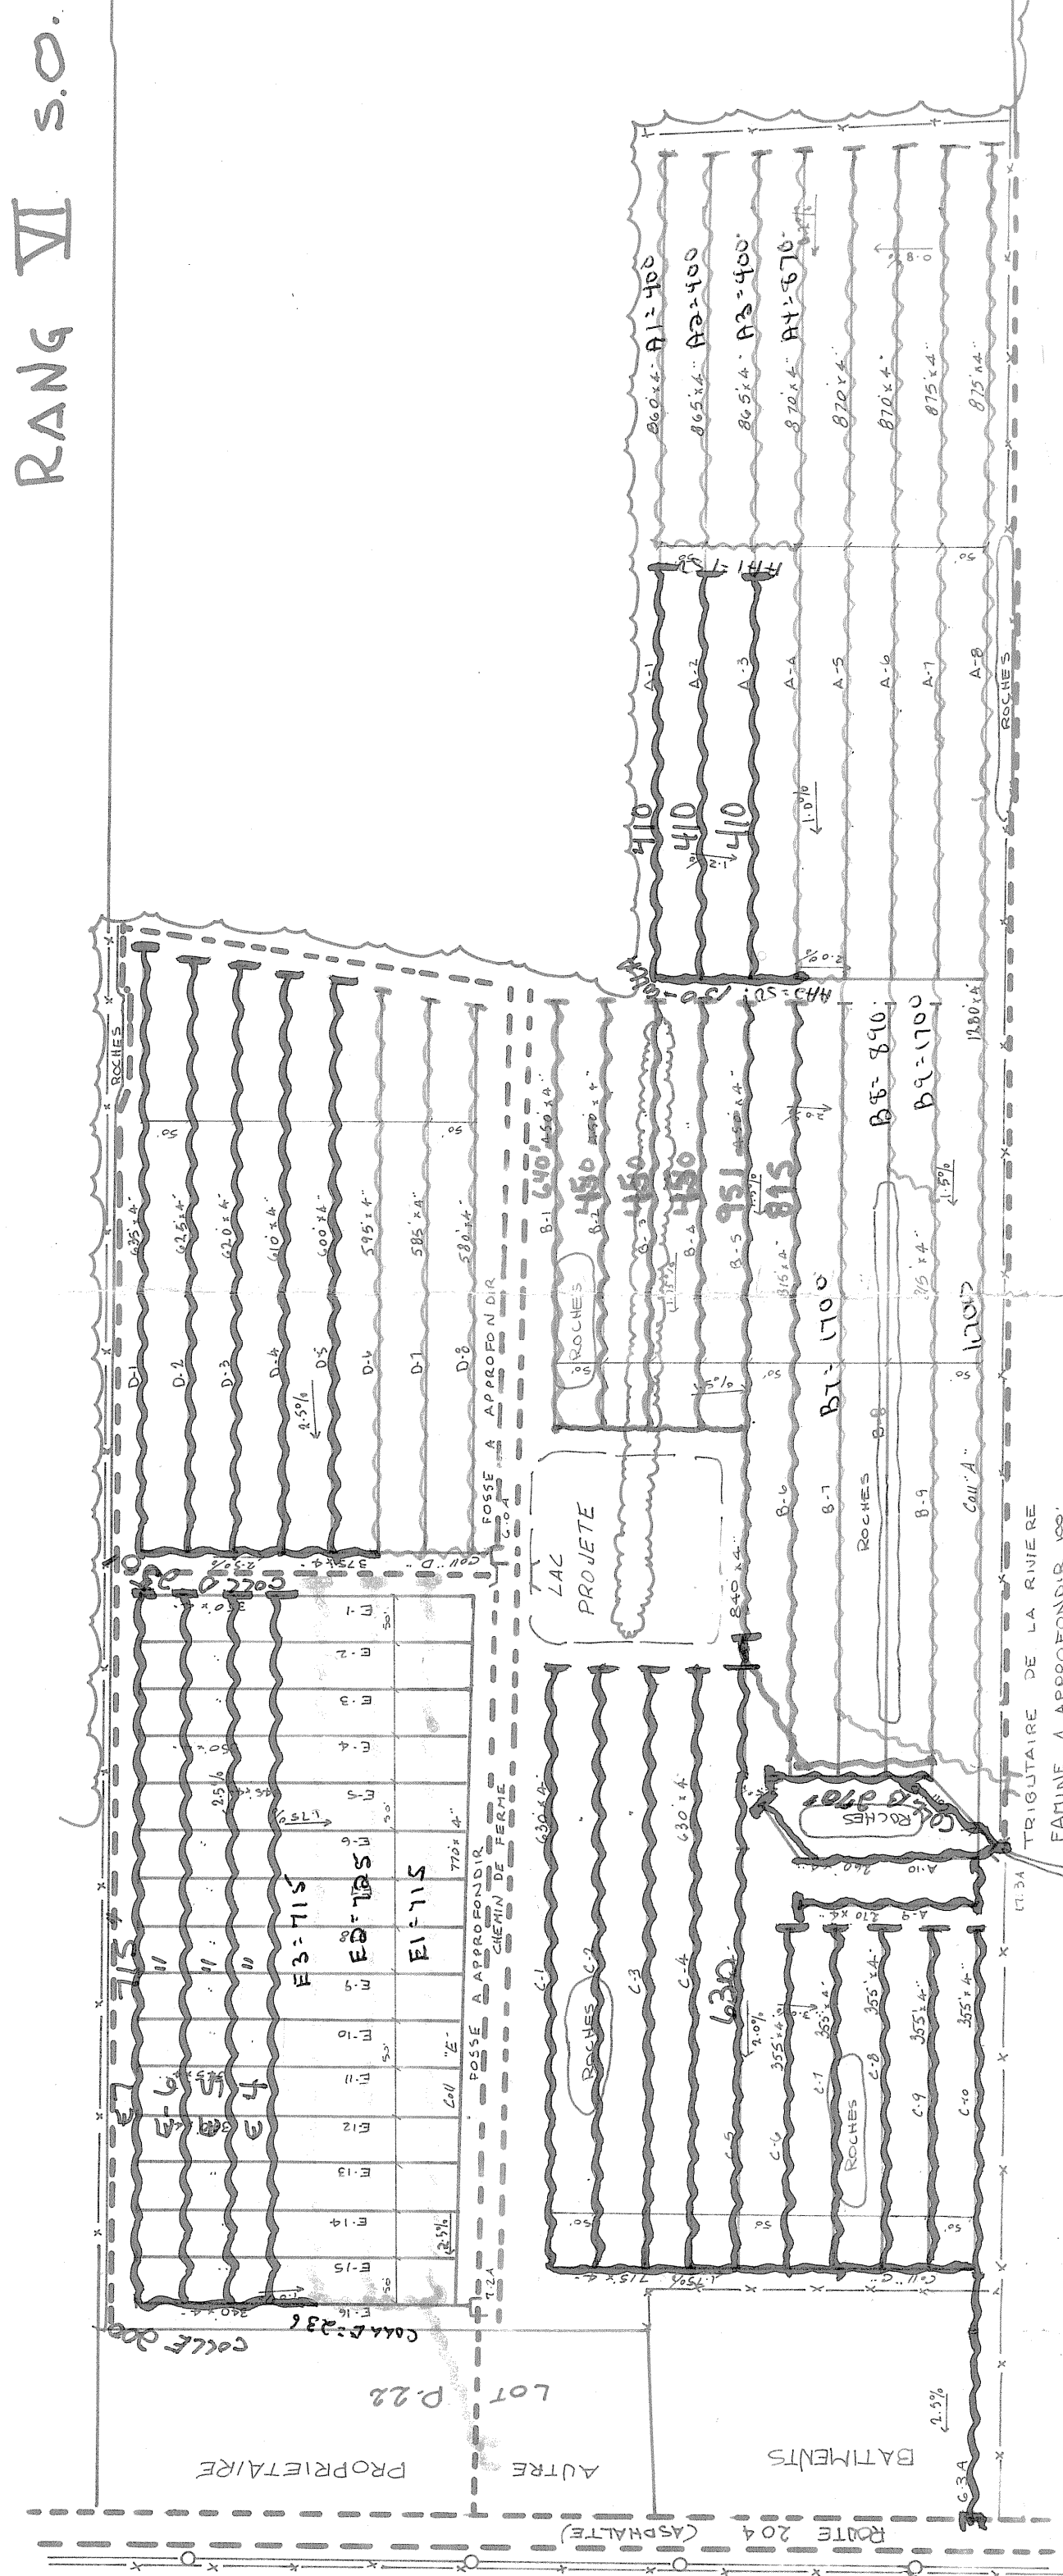
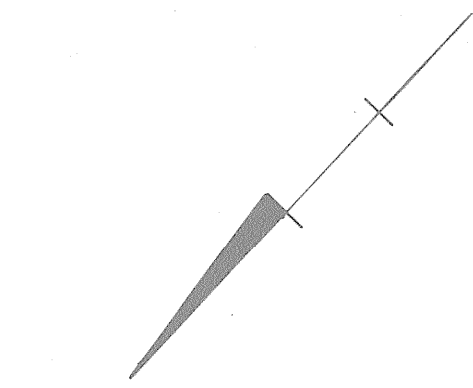


1981
 CONE = 231X4"
 E1 = 715
 E2 = 725
 E3 = 715
 Total = 2155X4"


$$\begin{array}{r} 1986 \\ 3756 \div \\ 1145 \text{ m} \\ 81 \times 86 \end{array}$$


1984

$$\begin{array}{r} 1985 \\ \hline 434 \end{array}$$


RANG VI so.

Boise

Lot P-22

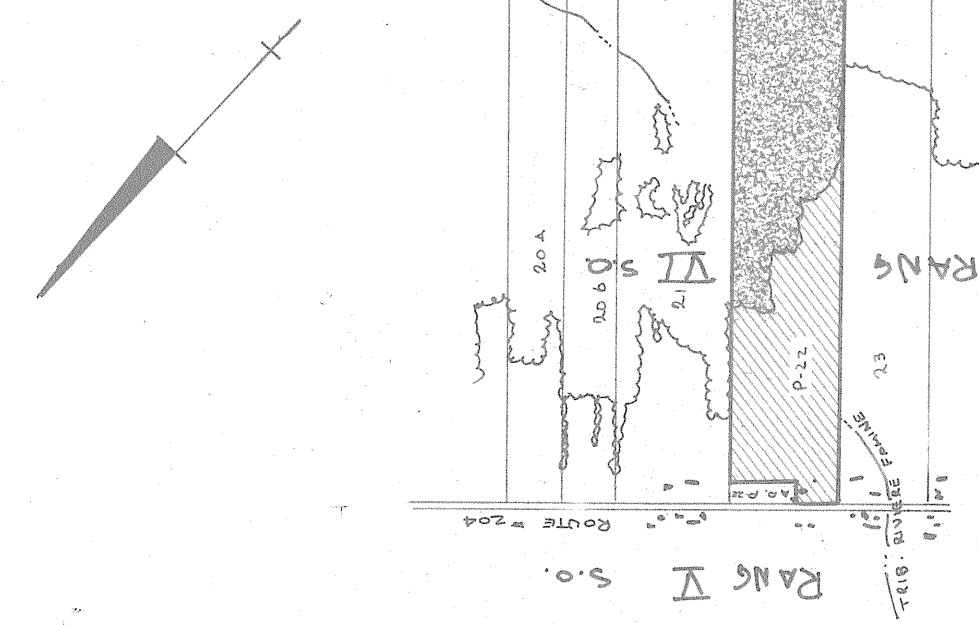

SUPERFICIE TOTALE ETUDEE: 41.2 ACRES
SUPERFICIE DRAINEE : 34.2 ACRES

PLAN DE LOCALISATION

REF: 2.11/0.41.F.

LEGENDE

	Rides, courb. d'un escarp. <i>Drift</i>
	Fosse, vallon, gouffre.
	Escarpement, escarpement.
	Dépression, dépression, dépression.
	Dépression, dépression.
	Dépression, dépression.
	Escarpement de pente.
	Escarpement de pente.
	Banc de sable.
	Banc de sable.
	Banc de sable.
	Banc de sable.
	Rides, courb. d'un escarp. <i>Drift</i>
	Fosse, vallon, gouffre.
	Escarpement, escarpement.
	Dépression, dépression, dépression.
	Dépression, dépression.
	Dépression, dépression.
	Escarpement de pente.
	Escarpement de pente.
	Banc de sable.
	Banc de sable.
	Banc de sable.
	Banc de sable.

PROFONDEUR MINIMUM DES DRAINS: 30 POUCES.

REQUIS (en pi.)						
TUYAUX EN TERRE CUITE			TUYAUX EN MATIERE PLASTIQUE			
DESIGNATION	DIAMETRE (en po.)			DIAMETRE (en po.)		
	10	8	6	10	8	6
"A"						
"B"			5 7/8			5 1/2
"C"			6 3/8			6 3/8
"D"			5 1/2			5 1/2
"E"			6 1/2			6 1/2
TOTAL			26 7/8			26 3/8
GRAND TOTAL			32 0/10			32 0/10

DRAINAGE SOUTERRAIN

FERME
LOT
RANG
MUNICIPALITE
COMTE MUNICIPAL
DISTRICT ELECTORAL

PLAN No	S-1956	PRINTED	OF
---------	--------	---------	----

MINISTÈRE DE L'AGRICULTURE DU QUÉBEC

SERVICE DE L'HYDRAULIQUE AGRICOLE . DISTRICT N°2

DEPOSE LE: 77-08-25

28020 LESSARD GUY